

Ville de Montréal
Système de gestion des décisions des instances
Pièces jointes au dossier

Numéro de dossier : 1033050012

Unité administrative responsable Arrondissement Pierrefonds/Senneville , Direction de l'aménagement urbain et des services aux entreprises , Division de l'urbanisme et de l'environnement

Objet Adopter un projet de règlement modifiant le plan d'urbanisme pour l'arrondissement Pierrefonds/Senneville, de manière à créer une aire d'affectation "moyenne-haute densité" à même une aire d'affectation " faible densité", située sur le boulevard de Pierrefonds entre les rues Richmond et Aragon et sur une partie de la rue Aragon



Plan d'implantation.JPC Annexe A - Affectation proposée.jp; Affectation existante.jpç




- résumé de la modification du plan d'urbanisme : resumepumod.doc

Responsable du dossier


Fabienne LABOULY
Urbaniste

Tél. : 514.624.1283

Numéro de dossier : 1033050012

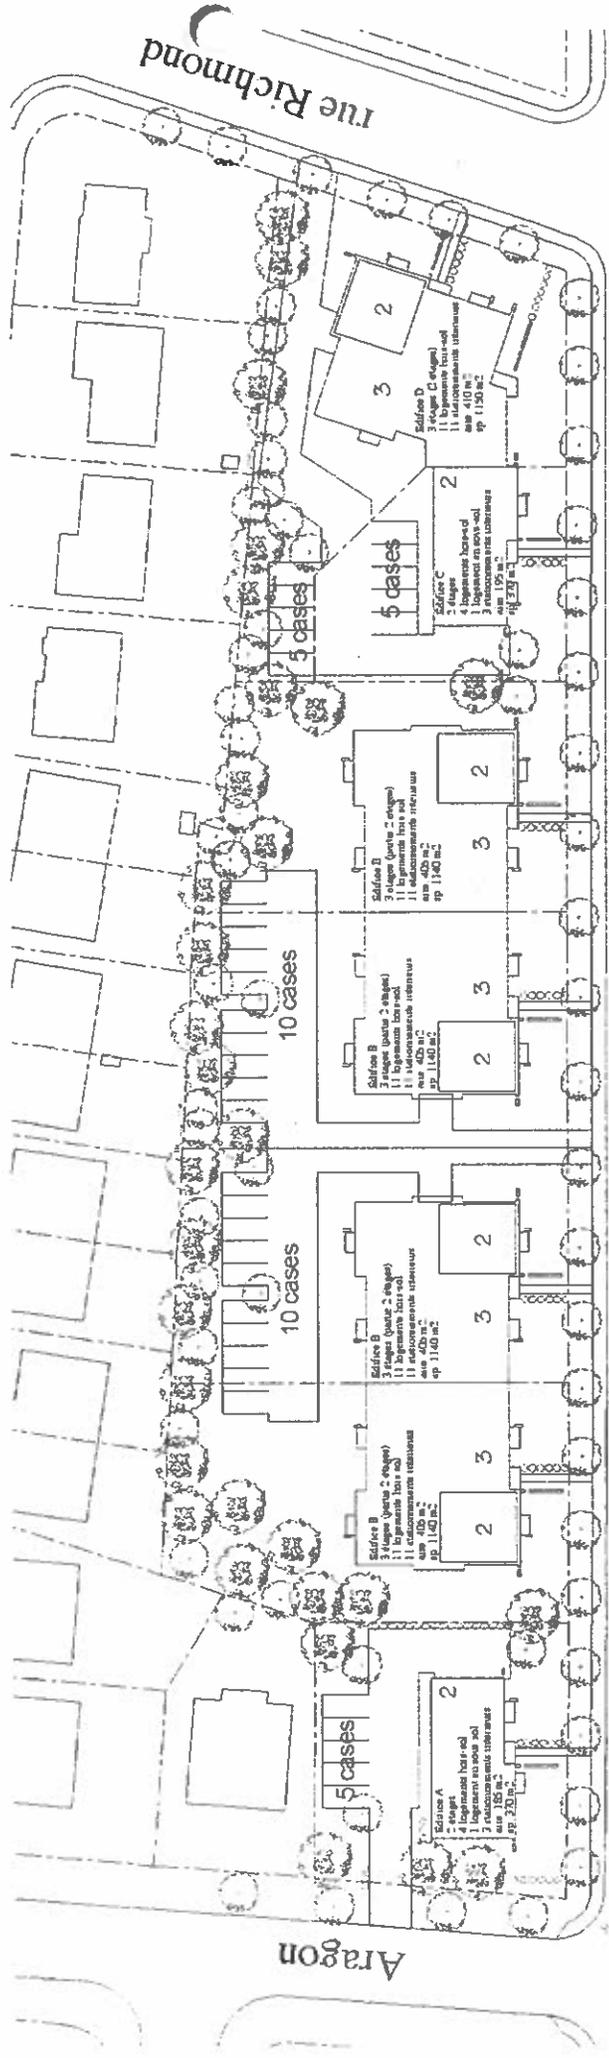

Boulevard de Pierrefonds

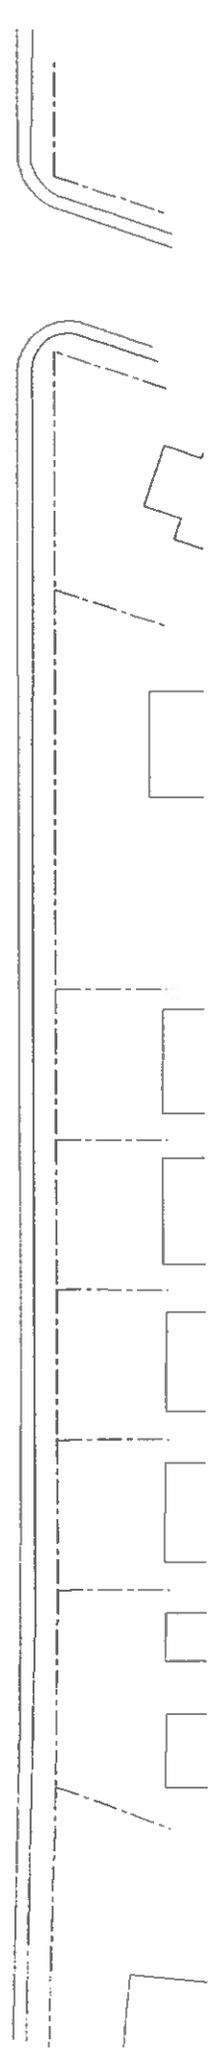

AMENAGEMENT	DATE
RESOLUTION / C.A. DE MODIFIER LE PLAN D'URBANISME	/ /
# RES. C.M.	/ /
PROJET DE RACCOMMODER ET AVER DE MOTION	/ /
# RES. C.A.	/ /
CONSULTATION ET ADOPTION DU SECOND PROJET DE REGLEMENT	/ /
DEMARCHE D'APPROBATION	/ /
ADOPTION DU REGLEMENT	/ /
APPROBATION RESERVAIRE	/ /
RESERVE (P.L. V.A. L.C.U.)	/ /
PROMULGATION DU REGLEMENT	/ /

AFFECTATION PROPOSEE


**ARRONDISSEMENT
PIERREFONDS/ISENNEVILLE**
Aménagement urbain et services aux entreprises

LOT (S) 1. 360.308, 1. 360.312, 1. 360.327
1. 360.328, 1. 360.445, 1. 360.449,
1. 360.450 & 1. 360.452
ANNEXE 'A' AU REGLEMENT
1044 - 22

PLAN NO. 6-1-17
DATE 2003-01-24
ECHELLE 1:2000

PREPARE PAR: *Alain J. Davelos*
APPROUVE PAR: *[Signature]*

DOSSIER NO. 02-20B

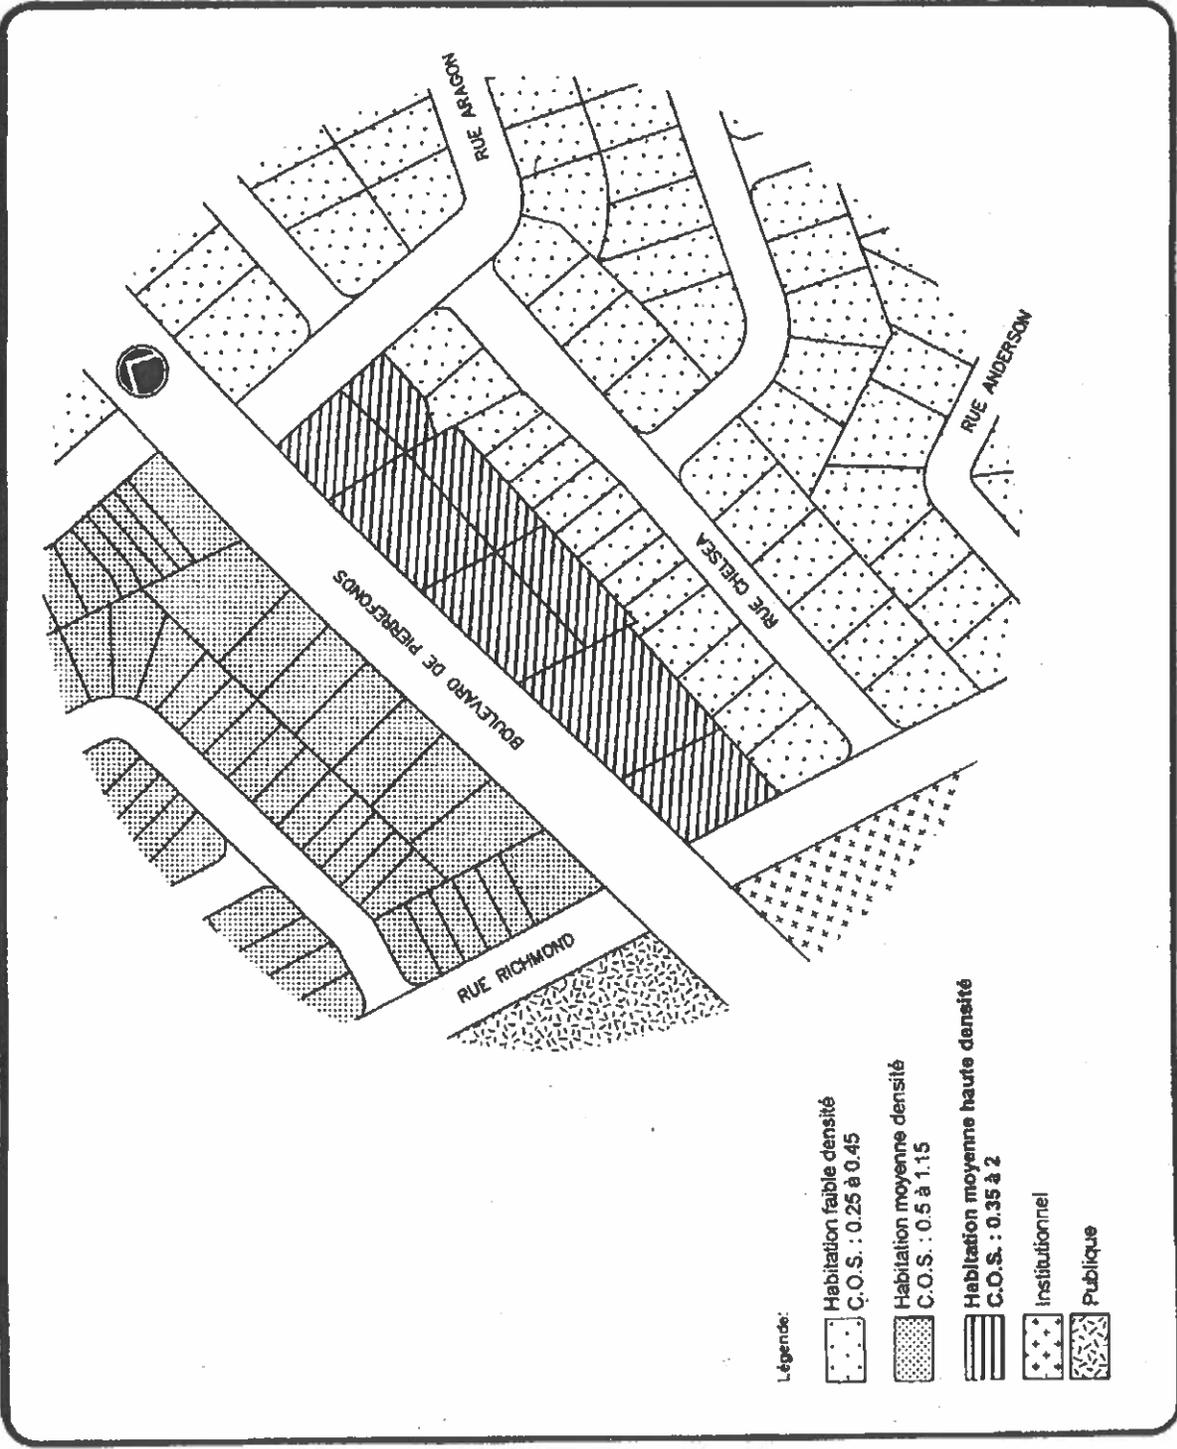

ARRONDISSEMENT
PIERREFONDS/SENNEVILLE

ARRONDISSEMENT / C.A. DE MODIFIER LE PLAN D'URBANISME
4188 C.M.

PROJET DE RÈGLEMENT ET AVIS DE MOTION
P.R.E. C.A.

MODIFICATION ET ADOPTION DU
PROJET DE RÈGLEMENT

DEMANDE D'APPROPRIATION

ADOPTION DU RÈGLEMENT

INFORMATION RESIDENTS

INFORMATION EN FLEUVE

MODIFICATION DU RÈGLEMENT

DATE

AFFECTATION EXISTANTE

**ARRONDISSEMENT
PIERREFONDS/SENNEVILLE**

Aménagement urbain et
services aux entreprises

LOT (S) 1. 368 208, 1. 368 312, 1. 368 368
1. 368 388, 1. 368 445, 1. 368 447,
1. 368 450, 1. 368 452

ZONE (S) MODIFIÉE (S)
HABITATION FAIBLE DENSITÉ

PLAN NO. 6.1.17


DATE 2003-01-24

ÉCHELLE 1:2.000

PRÉPARÉ PAR *Philippe J. Javelle*

APPROUVÉ PAR *[Signature]*

DOSSIER NO. 02-19A

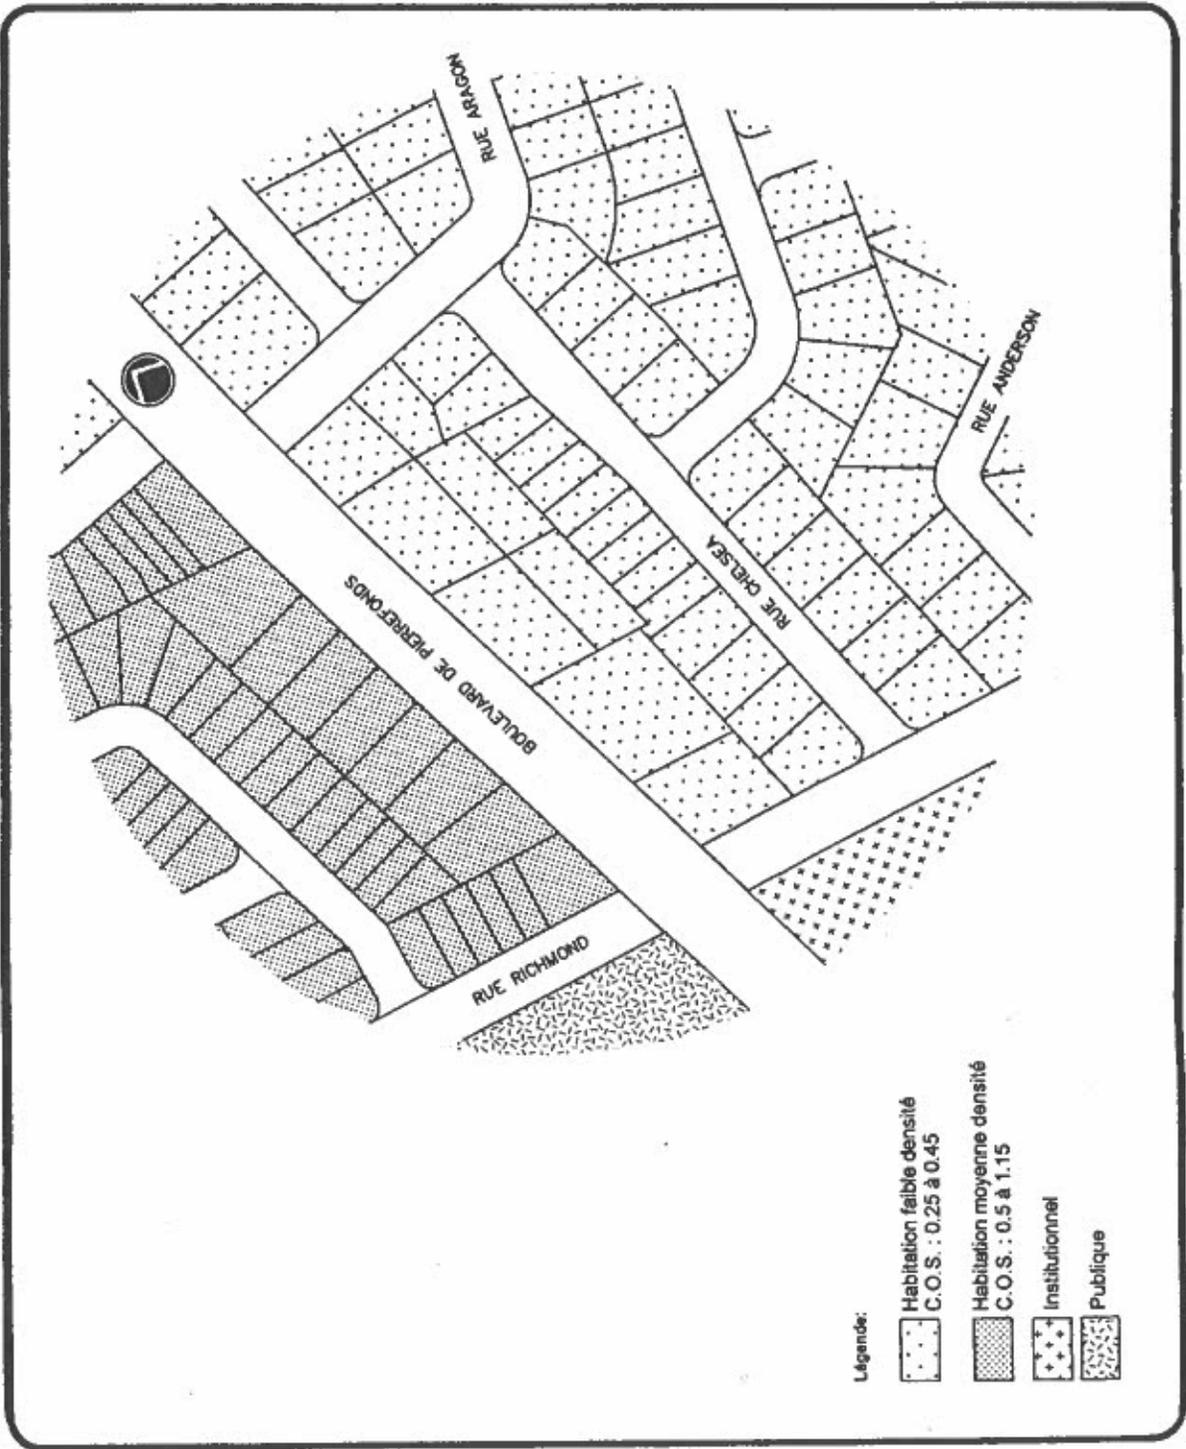

**Résumé du règlement 03-_____ modifiant le plan d'urbanisme
de l'ancienne ville de Pierrefonds adopté le _____ 2003
par le conseil municipal de la ville de Montréal et entré en vigueur le _____ 2003**

Le règlement _____ modifie le plan intitulé « Les grandes affectations du sol » en remplaçant l'aire d'affectation « Habitation de basse densité » sur les lots 1 368 308, 1 368 312, 1 368 327, 1 368 328, 1 368 445, 1 368 447, 1 368 450 et 1 368 452 du cadastre du Québec, longeant le boulevard de Pierrefonds et la rue Aragon, par une aire d'affectation « Habitation de moyenne-haute densité » avec des coefficients d'occupation du sol de 0,35 minimum à 2 maximum.