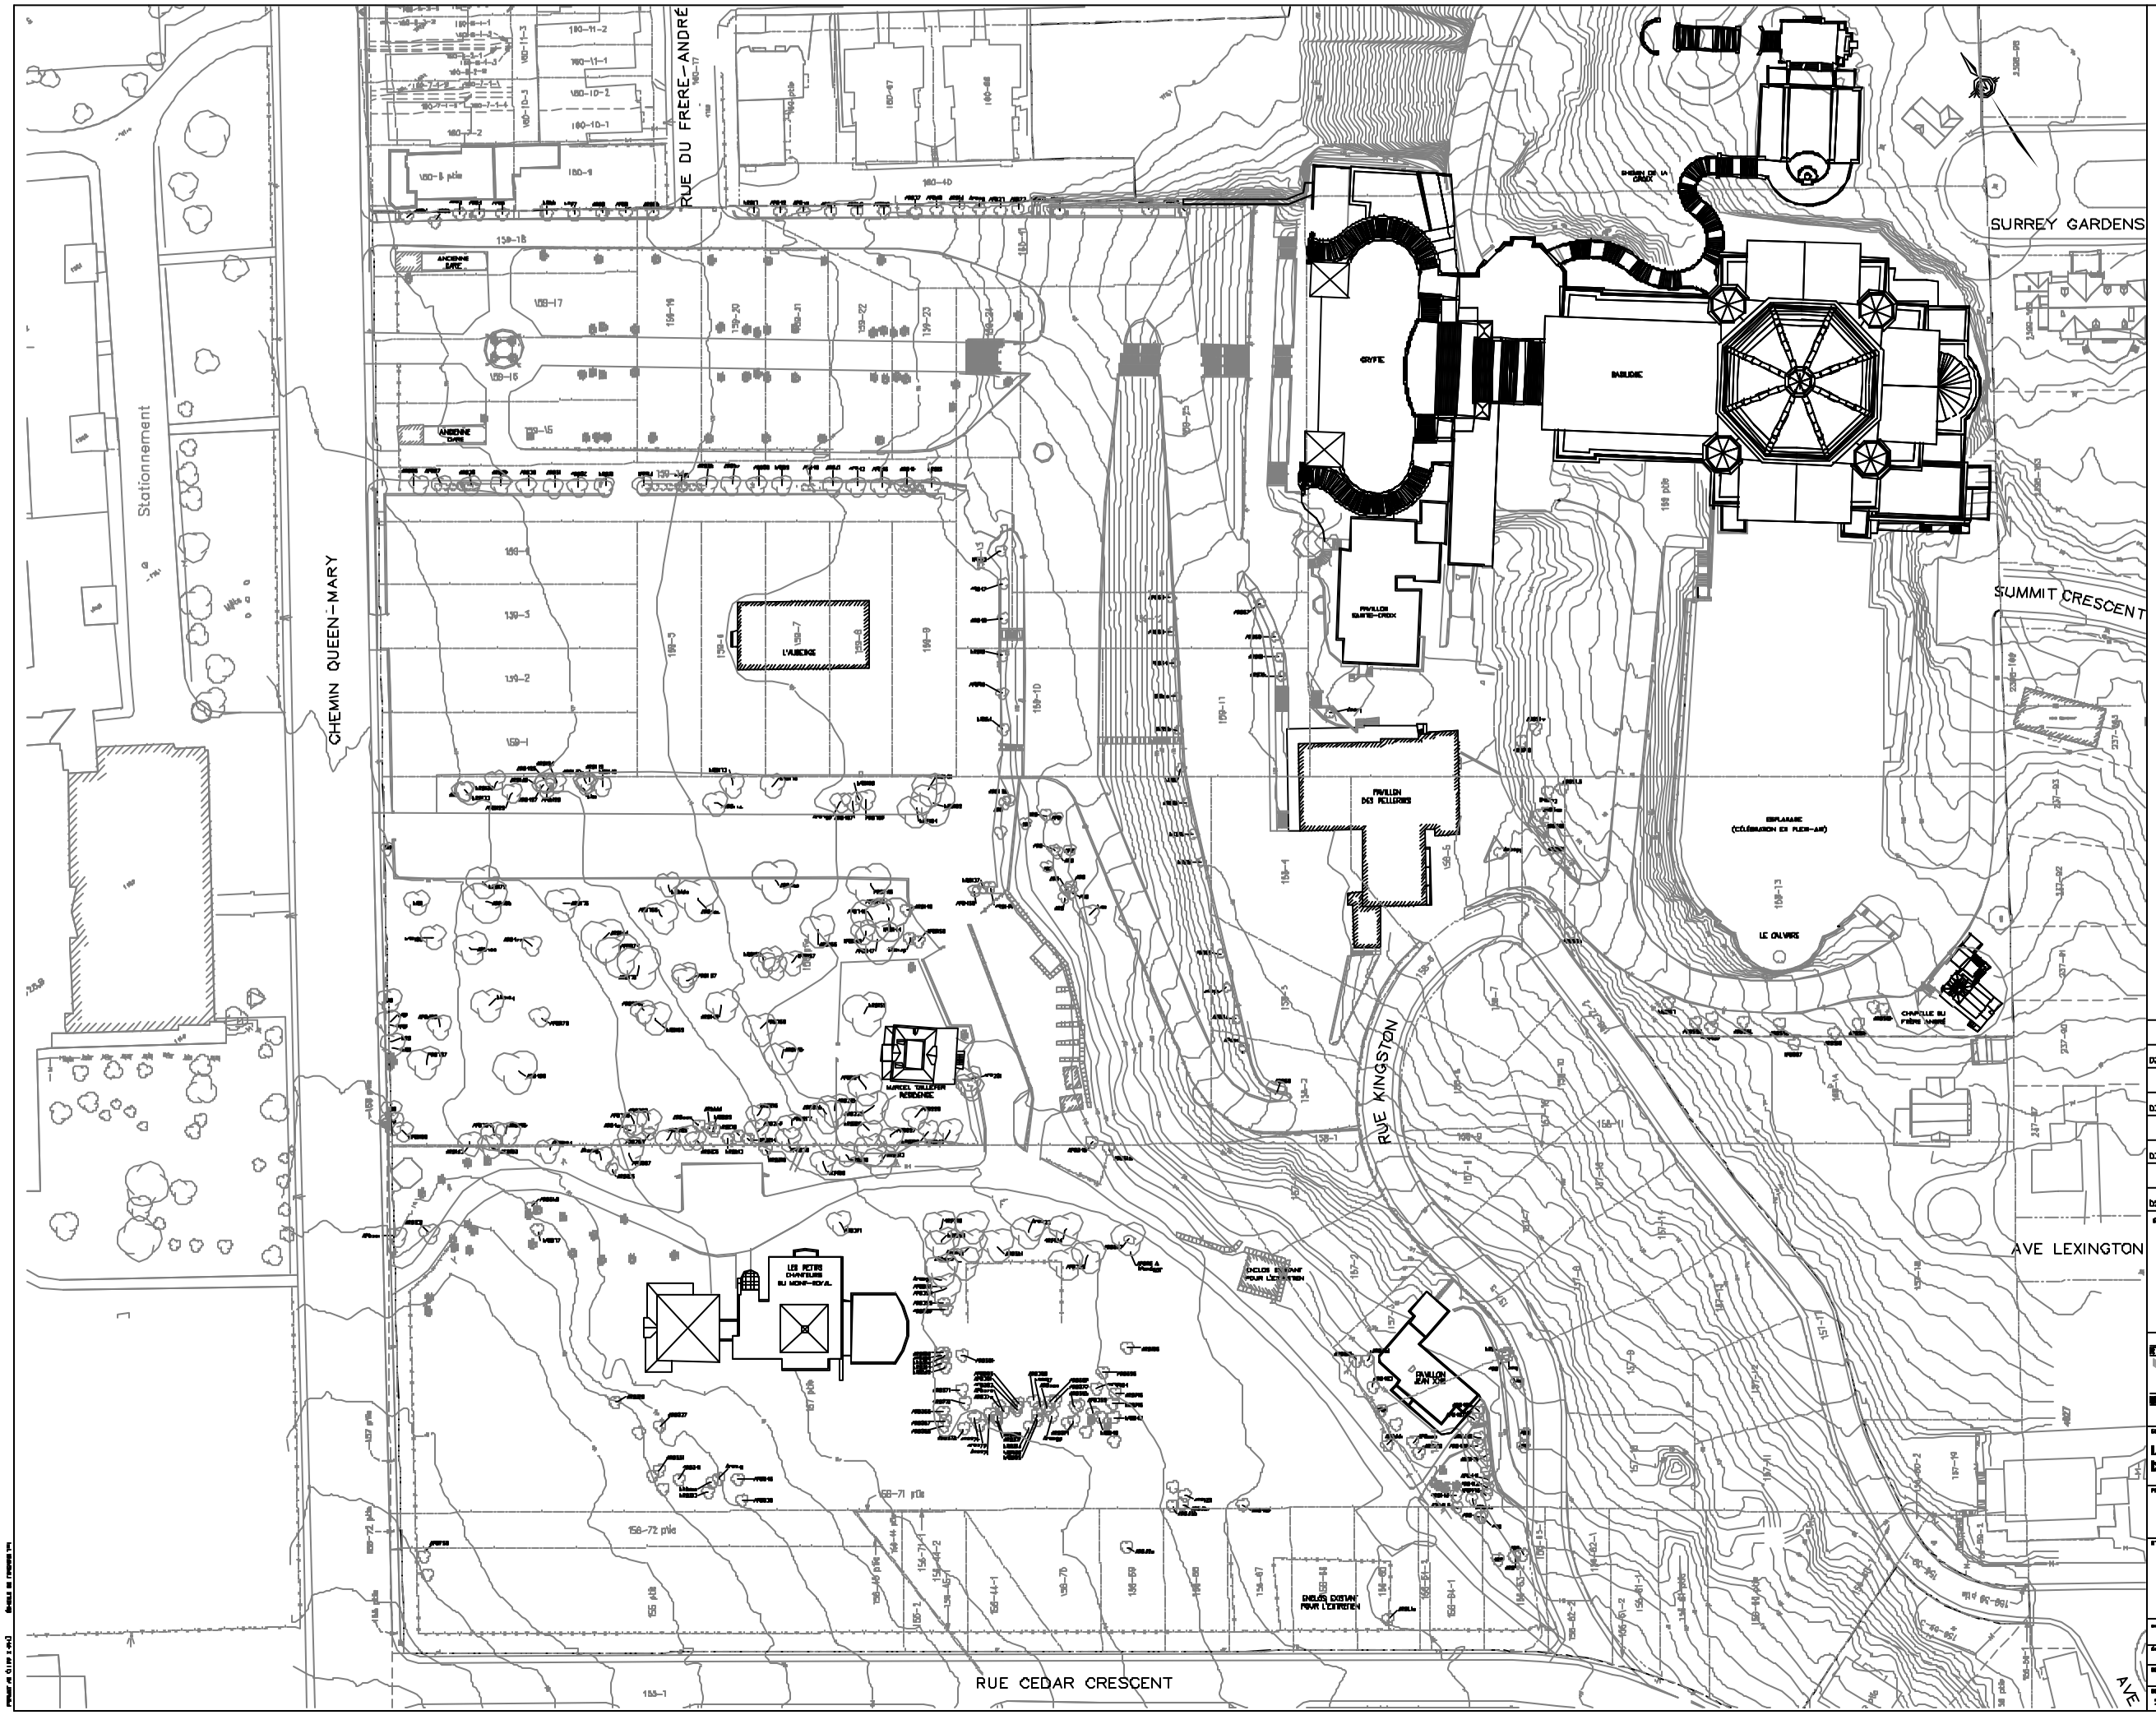

REVISION			
3	CONCEPTION G.TREMBLAY Ing.MBA	⌘	119448
	VÉRIFIÉ P.LABBÉ Ing.	⌘	45365
DATE 03/03/17	DESCRIPTION POUR APPROBATION		
REVISION			
2	CONCEPTION G.TREMBLAY Ing.MBA	⌘	119448
	VÉRIFIÉ P.LABBÉ Ing.	⌘	45365
DATE 03/01/30	DESCRIPTION POUR APPROBATION		
REVISION			
1	CONCEPTION G.TREMBLAY Ing.MBA	⌘	119448
	VÉRIFIÉ P.LABBÉ Ing.	⌘	45365
DATE 03/01/24	DESCRIPTION POUR APPROBATION		
REVISION			
0	CONCEPTION G.TREMBLAY Ing.MBA	⌘	119448
	VÉRIFIÉ P.LABBÉ Ing.	⌘	45365
DATE 02/02/27	DESCRIPTION POUR APPROBATION		

INGÉNIEUR Christian Tremblay 119448 QUÉBEC

INGÉNIEUR Pierre Labbé 45365 QUÉBEC

CONCEPTION

CONSEIL PROJET

Schelling-Valle/Field
Tel. (514) 271-7222
Fax. (514) 271-2222
Architectes
Vaudreuil-Dorion
Tel. (450) 424-3115
Fax. (450) 424-3116
Ingénieurs
Montréal
Tel. (514) 271-7222
Fax. (514) 271-2222

CLIENT

L'ORATOIRE SAINT-JOSEPH DU MONT-ROYAL

PROJET

AMÉNAGEMENT DU SITE L'ORATOIRE ST-JOSEPH

TITRE DU DESSIN

PLAN D'ENSEMBLE EXISTANT

DISCIPLINE

CIVIL

ÉCHELLE 1:500	25050-1-001
DESSINÉ PAR M.DURION	DESSIN NO 001
DOSSIER NO 25050-1	LOT NO