


ANNEXE A - Territoire d'application

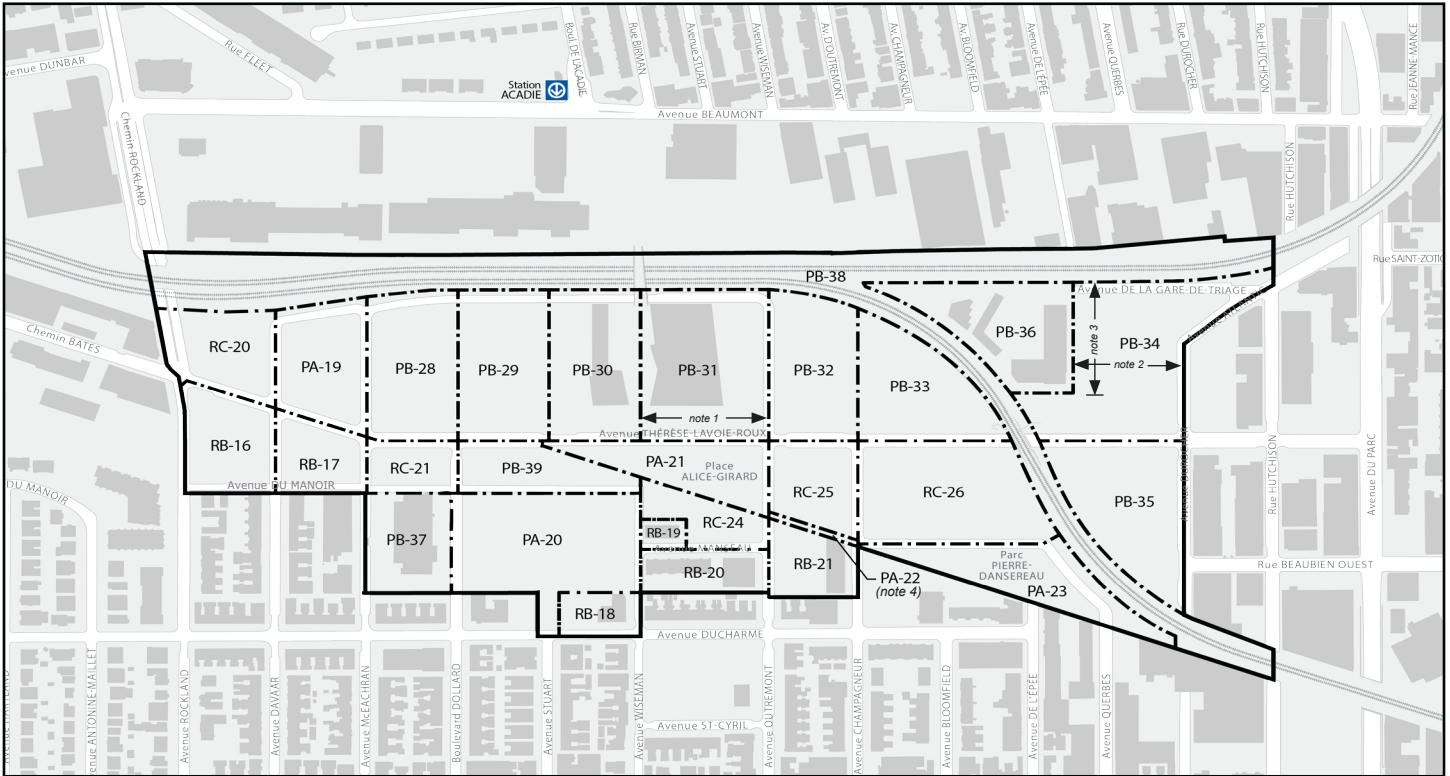

note 1 = 124,7 m note 2 = 106,7 m note 3 = 117,5 m note 4 = 5 m de largeur



Direction de l'urbanisme
Août 2020