



ANNEXE A
EXTRAIT DE LA CARTE 3.1.1 INTITULÉE « L'AFFECTATION DU SOL »

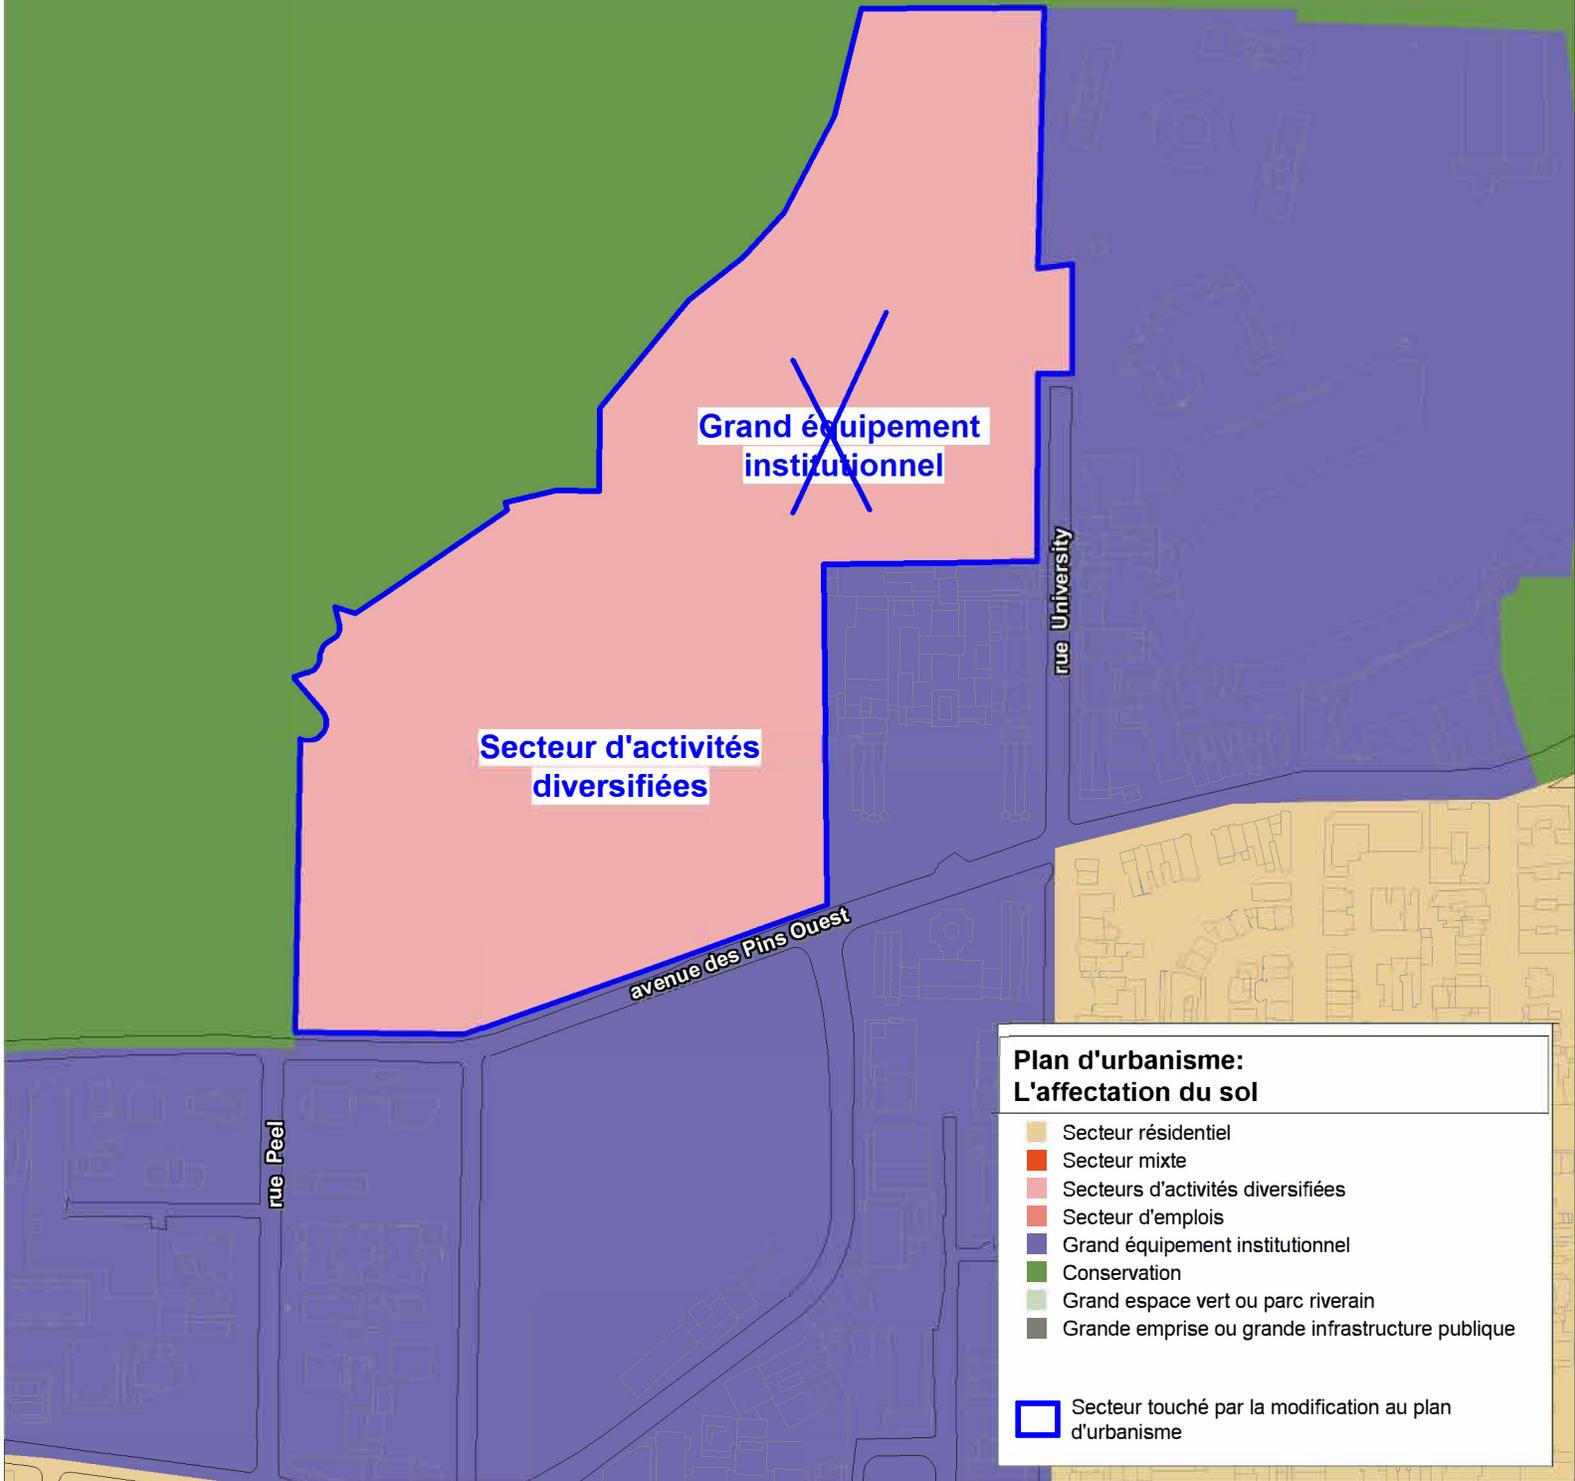


ANNEXE B
 EXTRAIT DE L'ANNEXE H INTITULÉE « LES LIMITES DE HAUTEUR »

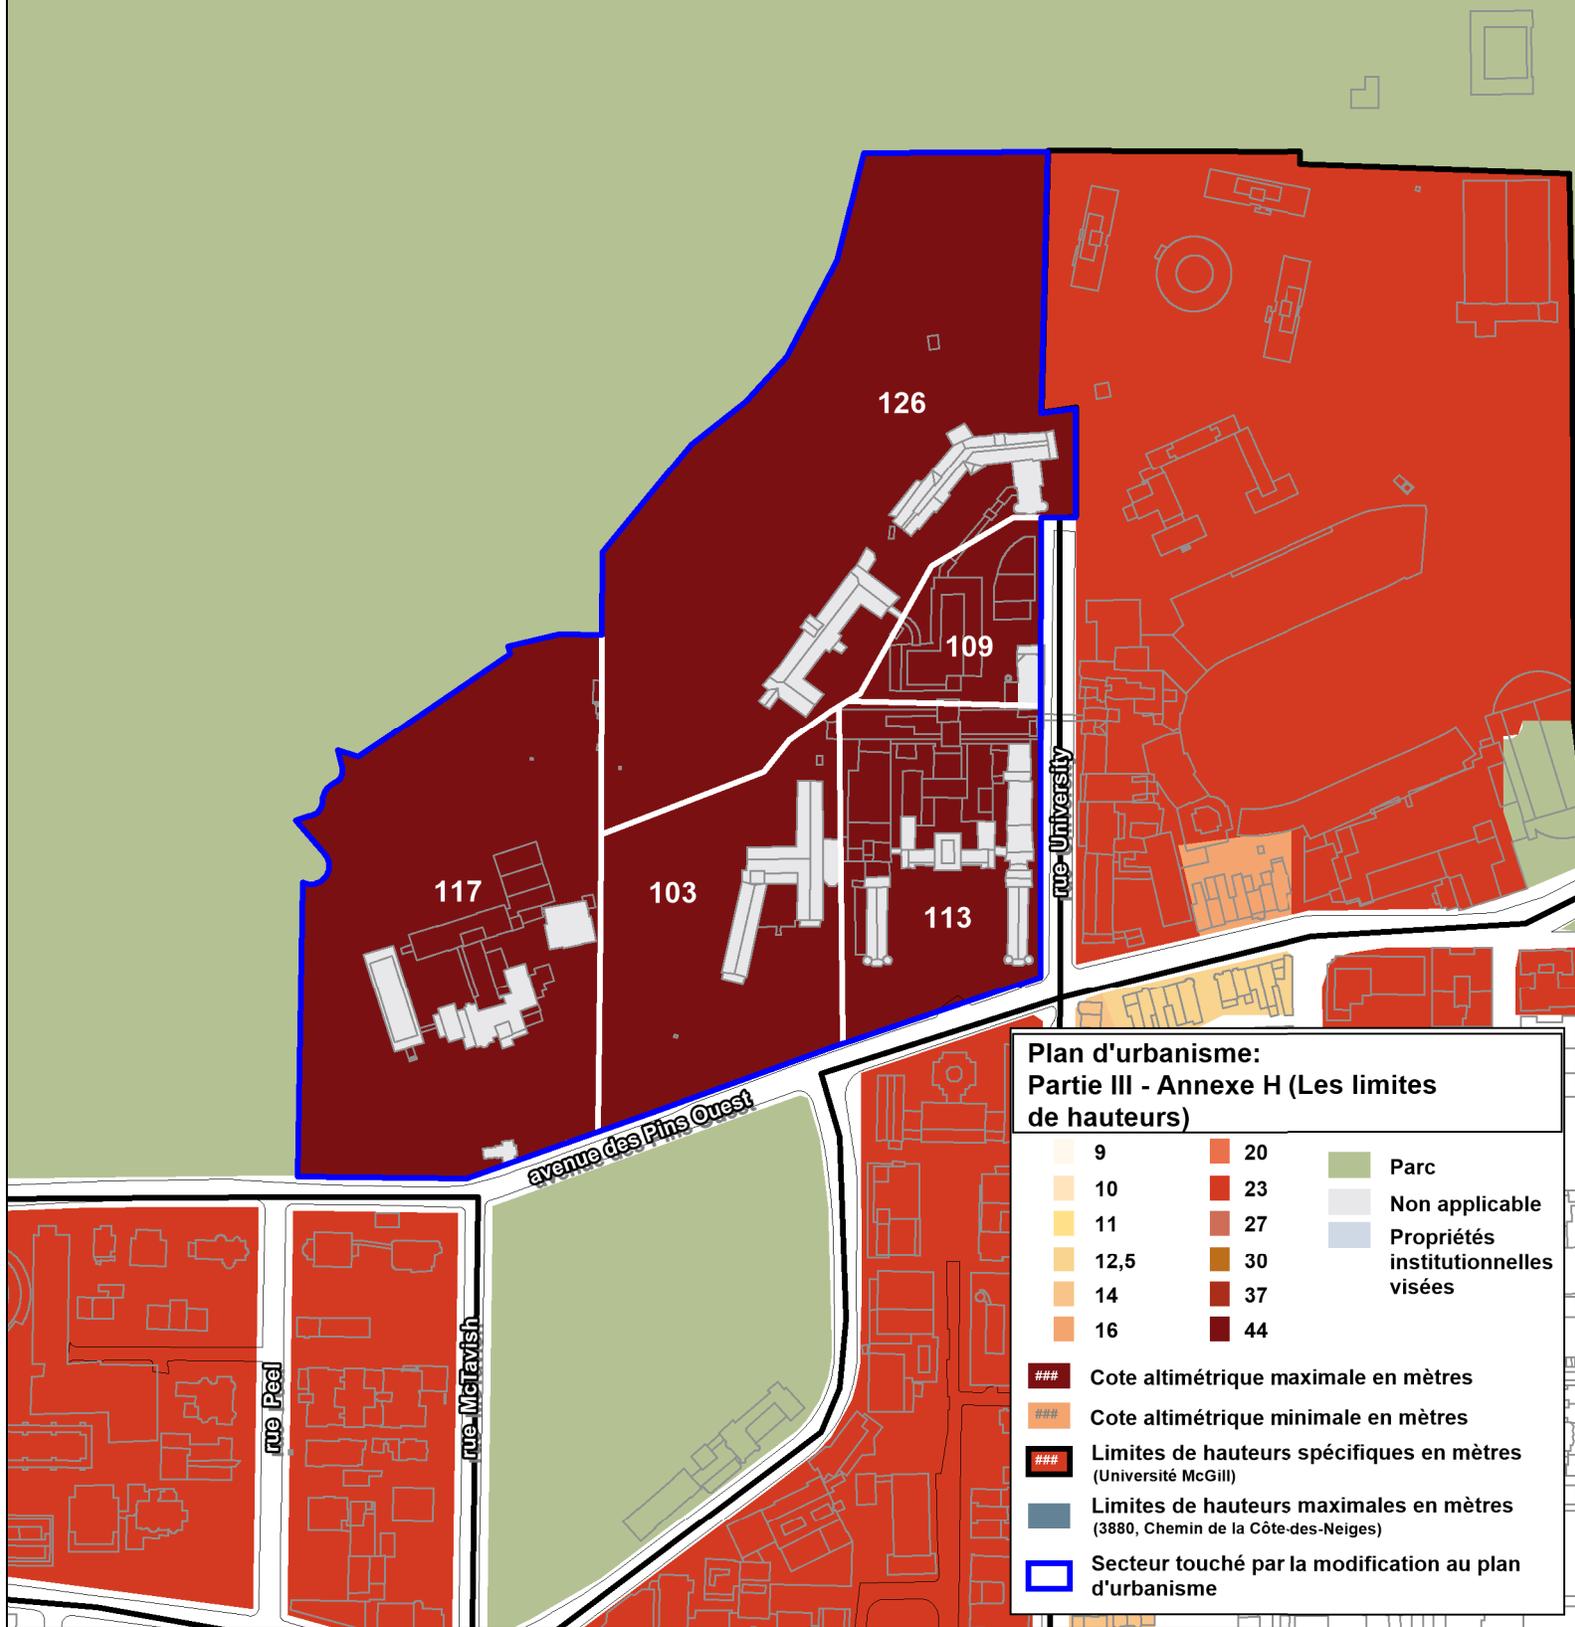

**Plan d'urbanisme:
 Partie III - Annexe H (Les limites de hauteurs)**

9	20	Parc
10	23	Non applicable
11	27	Propriétés institutionnelles visées
12,5	30	
14	37	
16	44	
###	Cote altimétrique maximale en mètres	
###	Cote altimétrique minimale en mètres	
###	Limites de hauteurs spécifiques en mètres (Université McGill)	
###	Limites de hauteurs maximales en mètres (3880, Chemin de la Côte-des-Neiges)	
□	Secteur touché par la modification au plan d'urbanisme	


ANNEXE C
 EXTRAIT DE L'ANNEXE I INTITULÉE « LES TAUX D'IMPLANTATION »

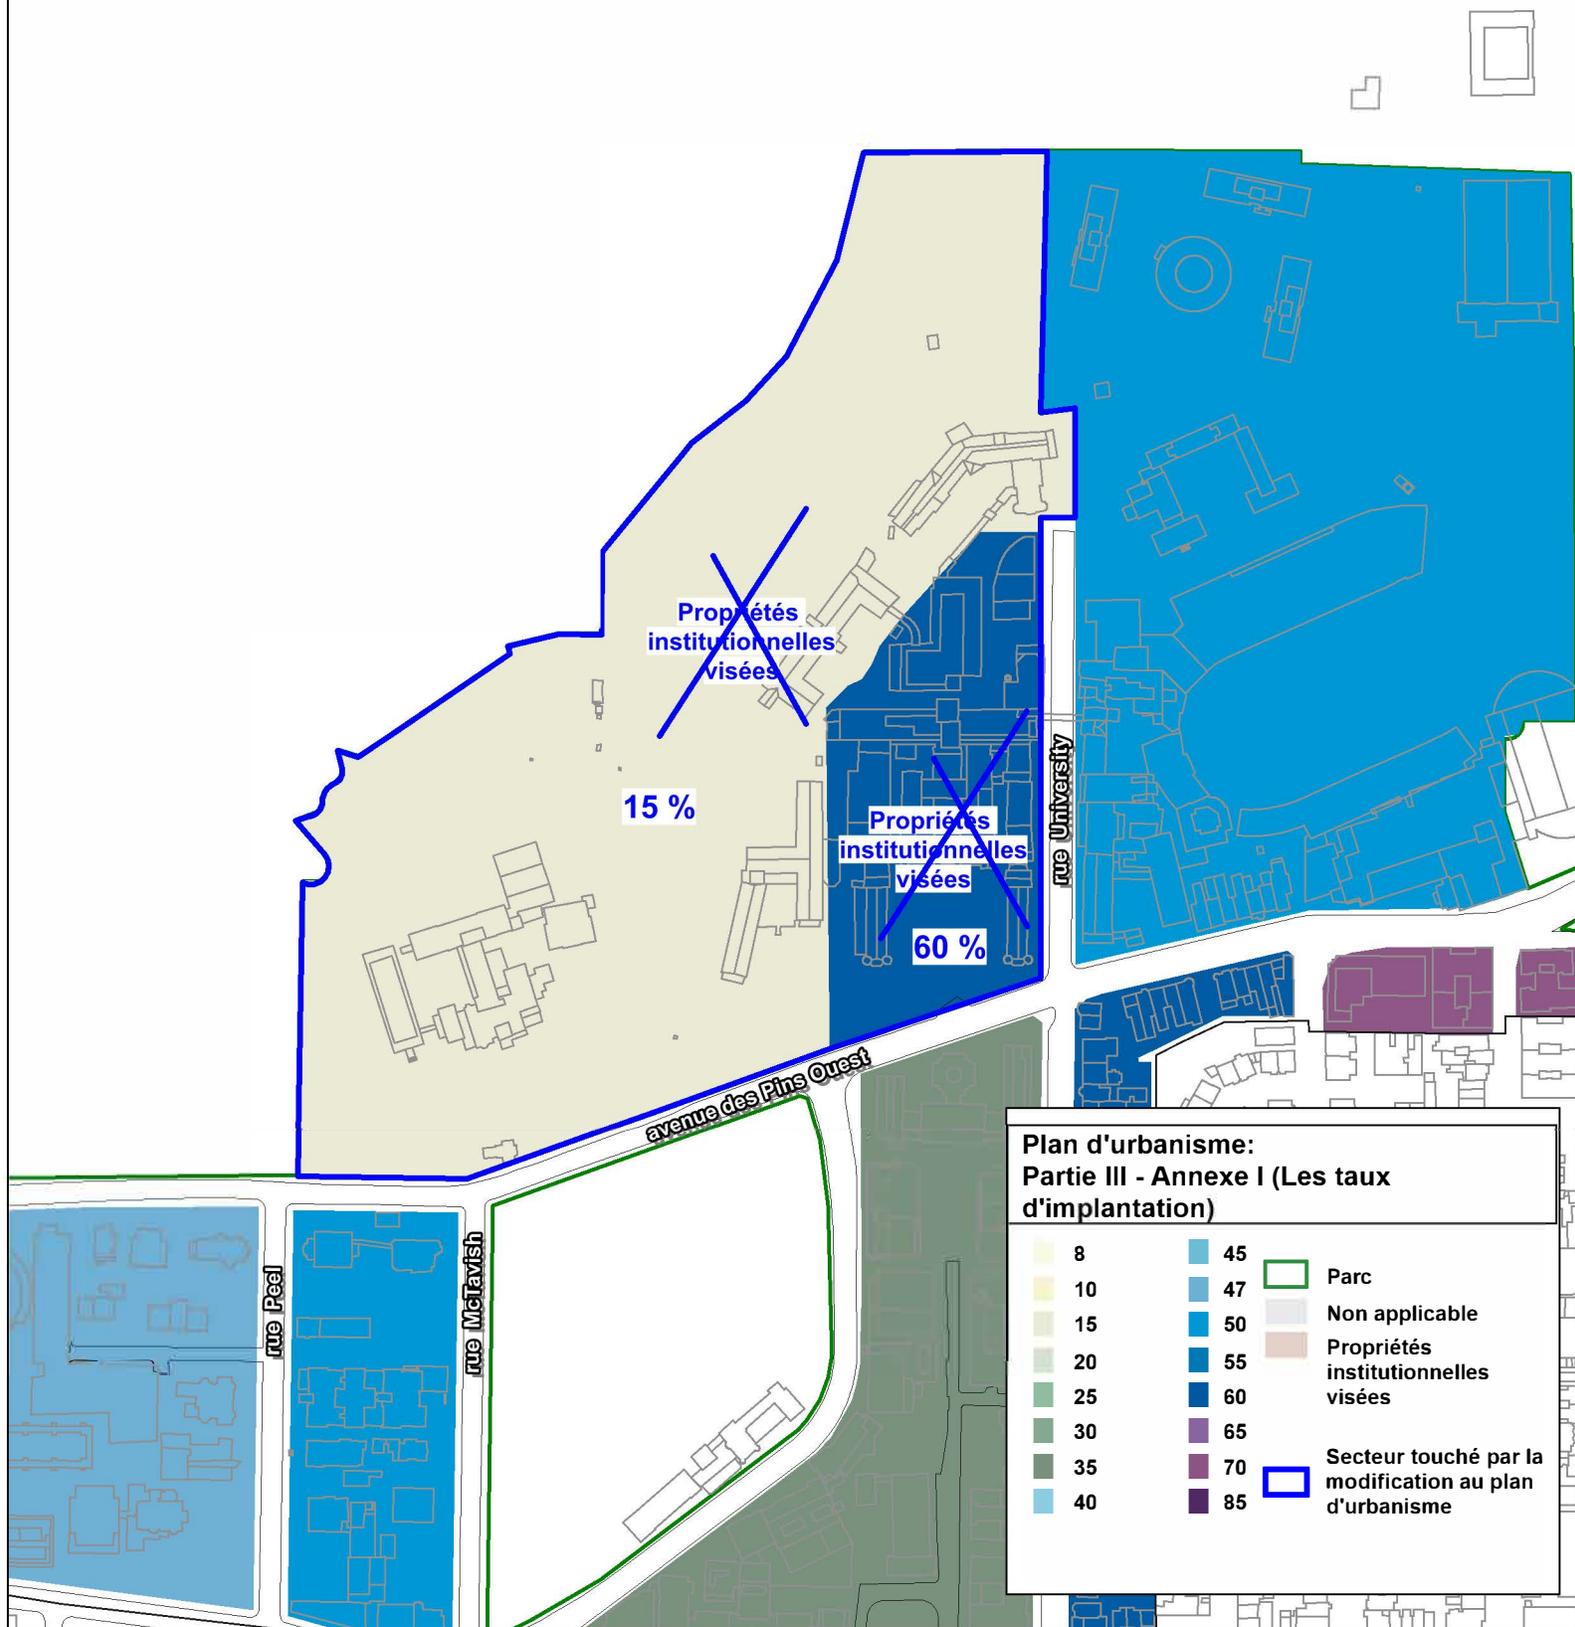

**Plan d'urbanisme:
 Partie III - Annexe I (Les taux d'implantation)**

8	45	Parc
10	47	Non applicable
15	50	Propriétés institutionnelles visées
20	55	Secteur touché par la modification au plan d'urbanisme
25	60	
30	65	
35	70	
40	85	

ANNEXE D
EXTRAIT DE L'ANNEXE J INTITULÉE « LES PROPRIÉTÉS VISÉES »

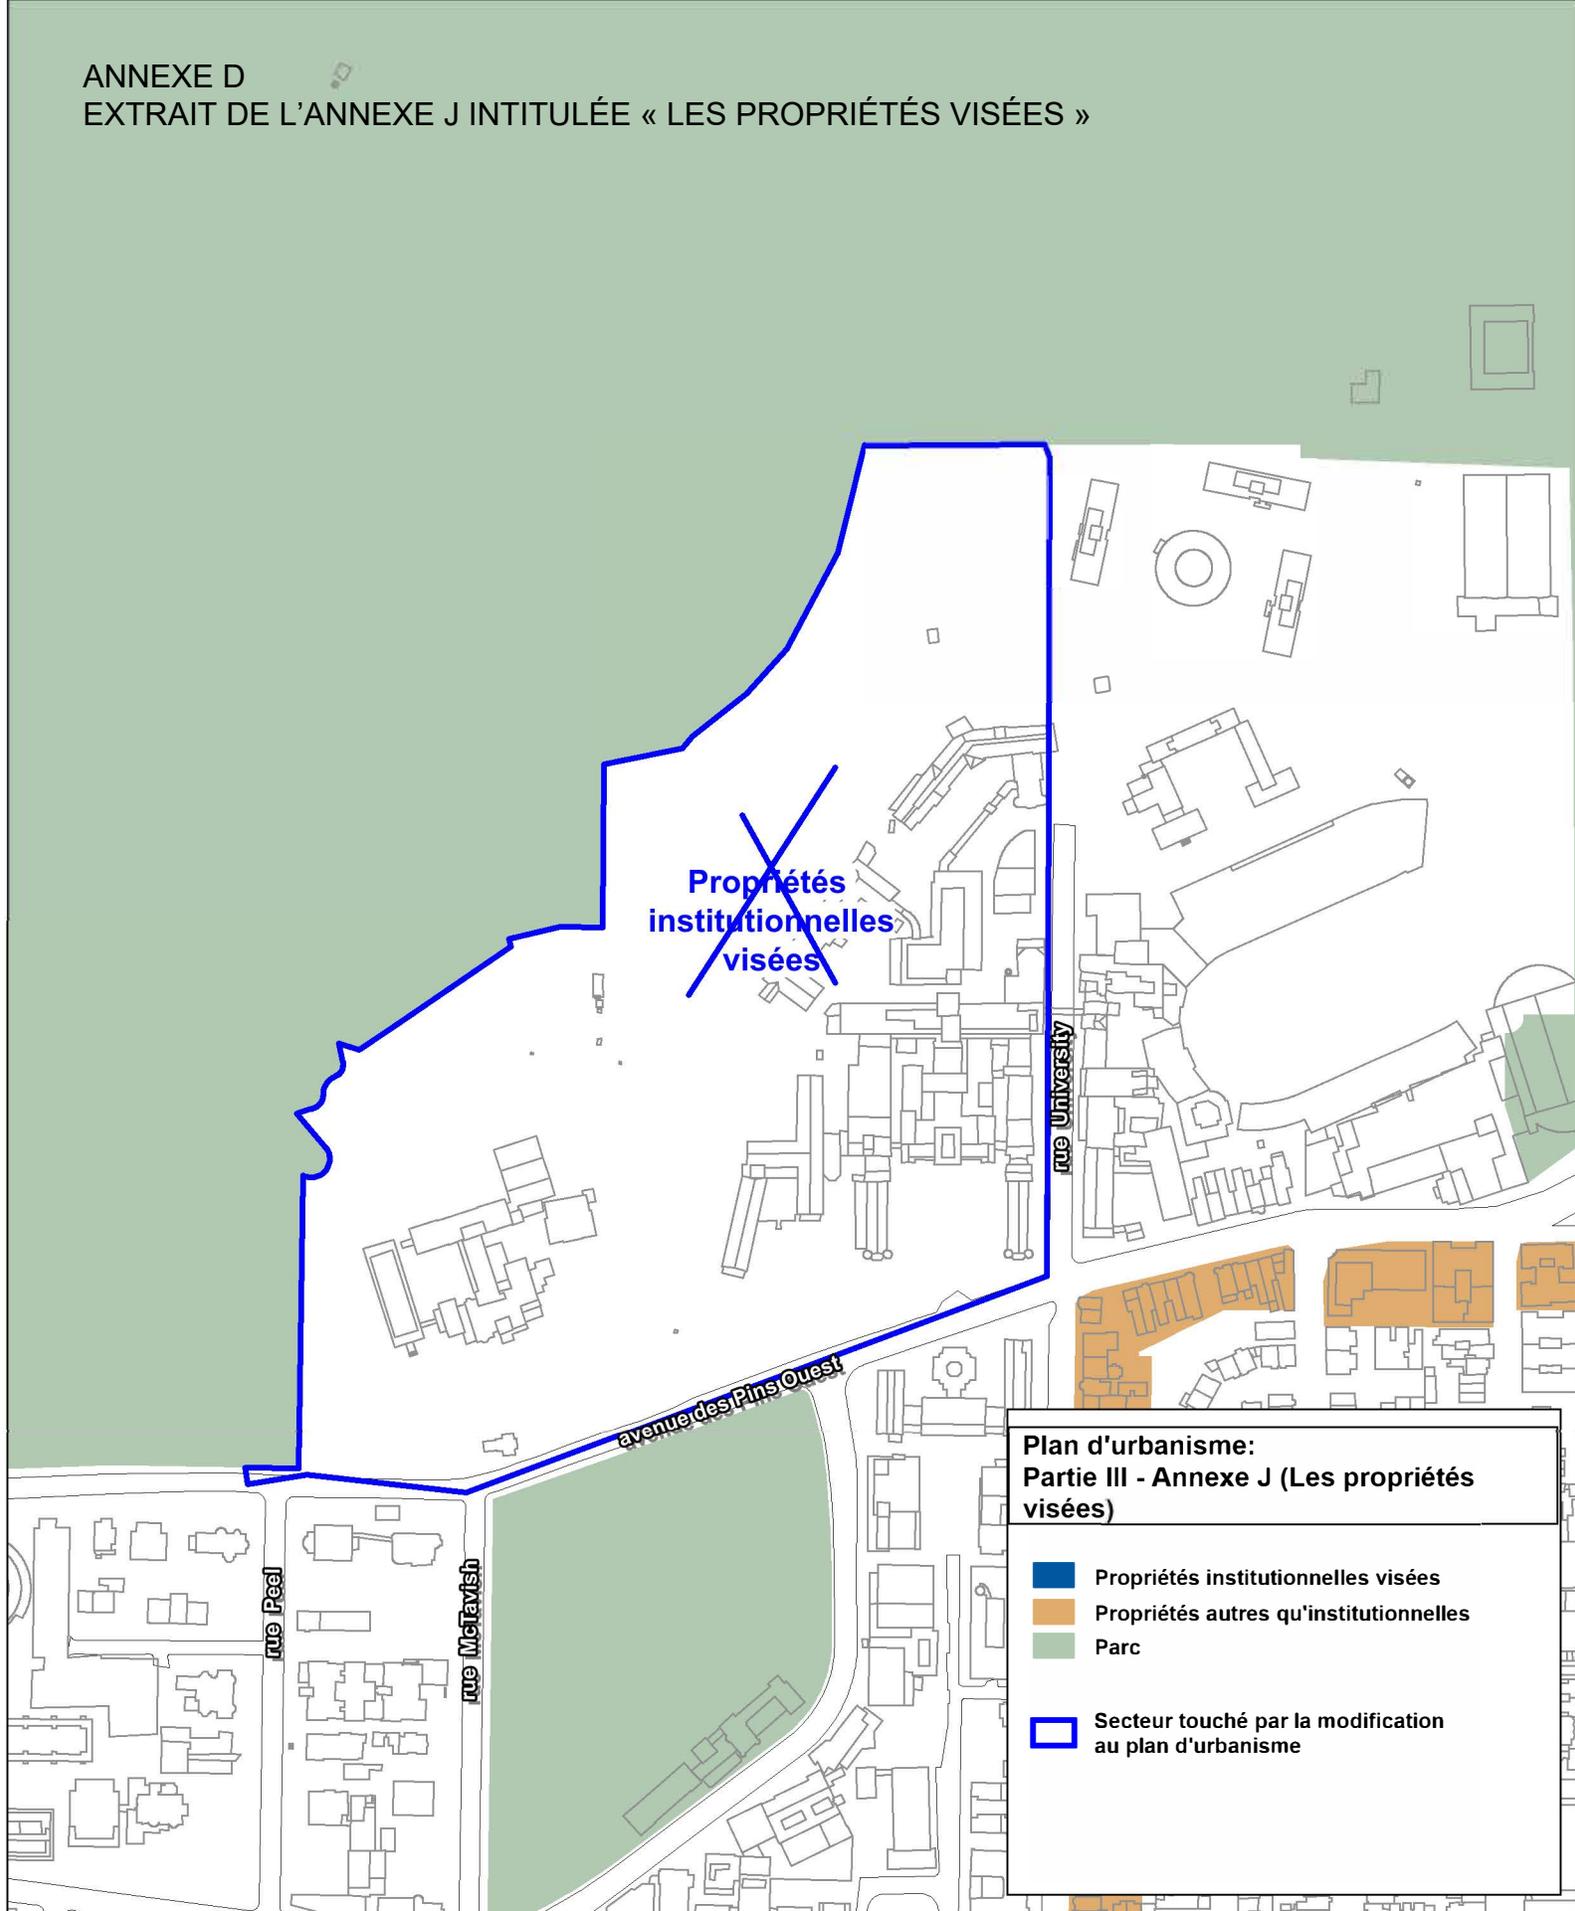

**Plan d'urbanisme:
Partie III - Annexe J (Les propriétés visées)**

- Propriétés institutionnelles visées
- Propriétés autres qu'institutionnelles
- Parc
- Secteur touché par la modification au plan d'urbanisme

ANNEXE E
EXTRAIT DE L'ANNEXE K INTITULÉE « LES MILIEUX NATURELS ET ESPACES VERTS
PROTÉGÉS »

