



ÉLÉVATION BOULEVARD RENÉ-LÉVESQUE - SUD ÉCHELLE 1:400

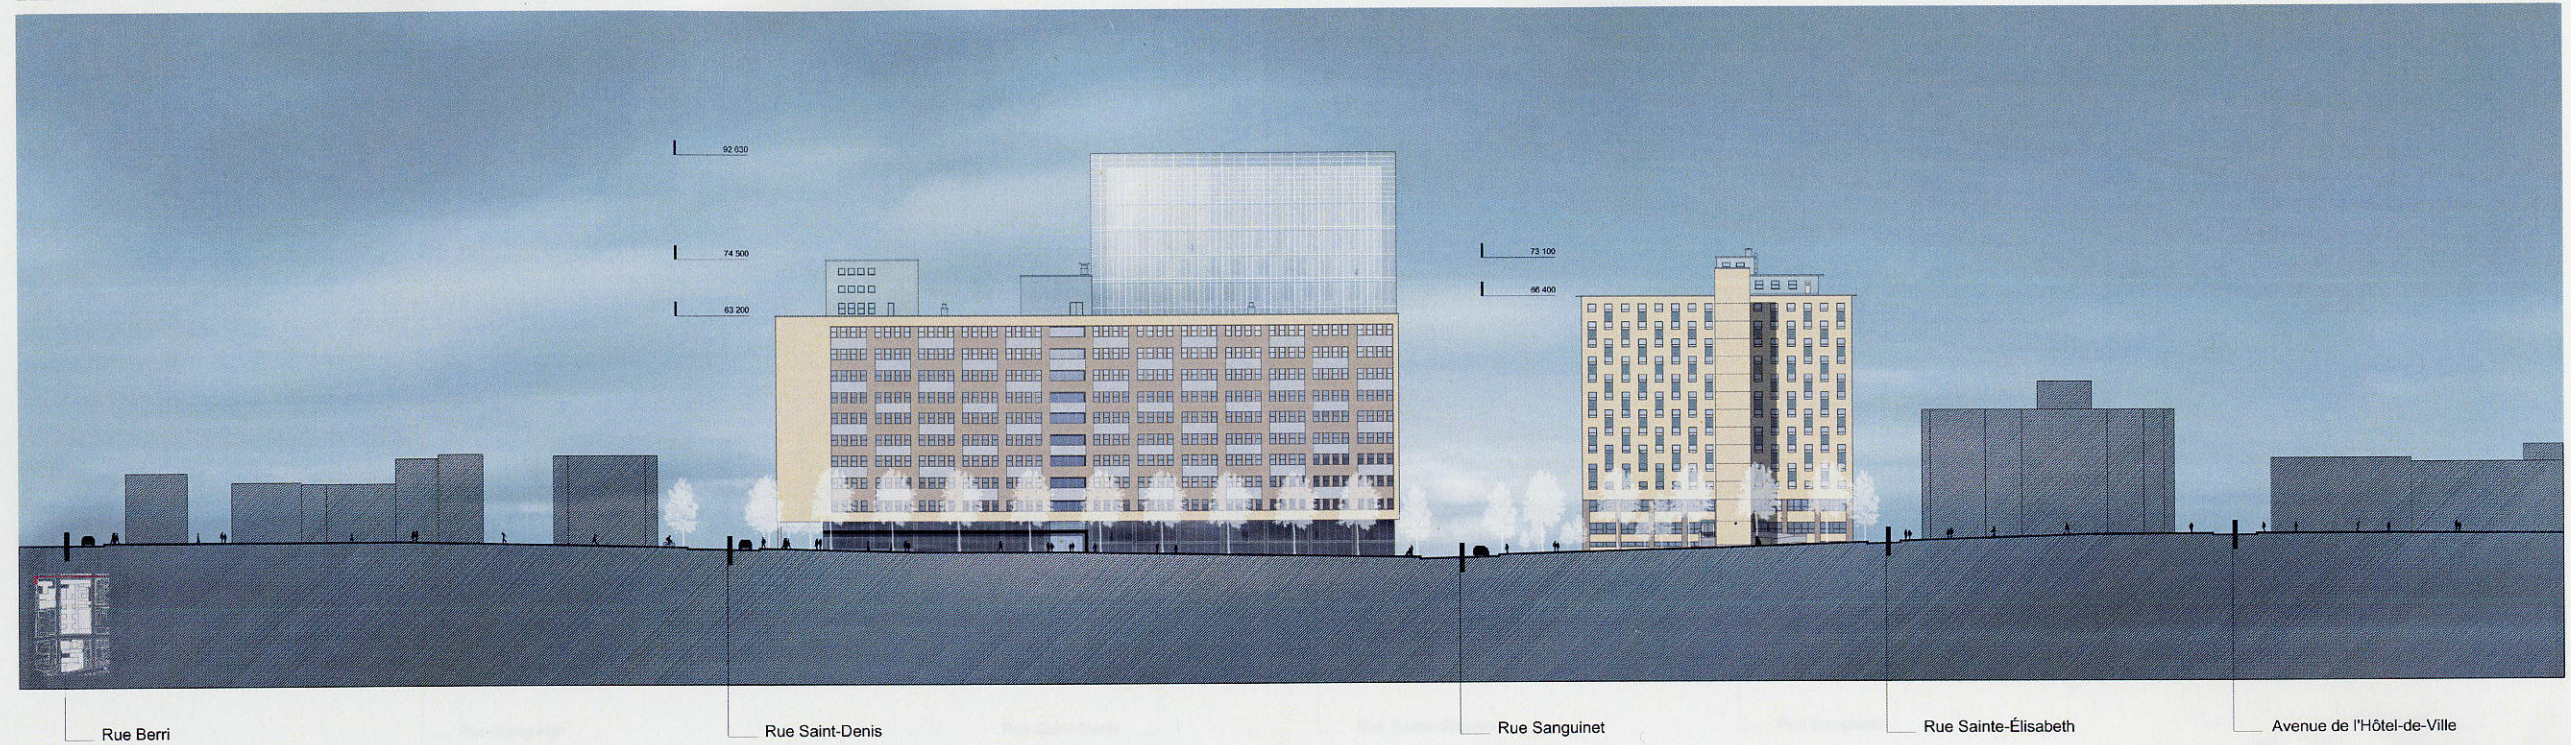

ÉLÉVATION RUE SAINT-DENIS - OUEST ÉCHELLE 1:400

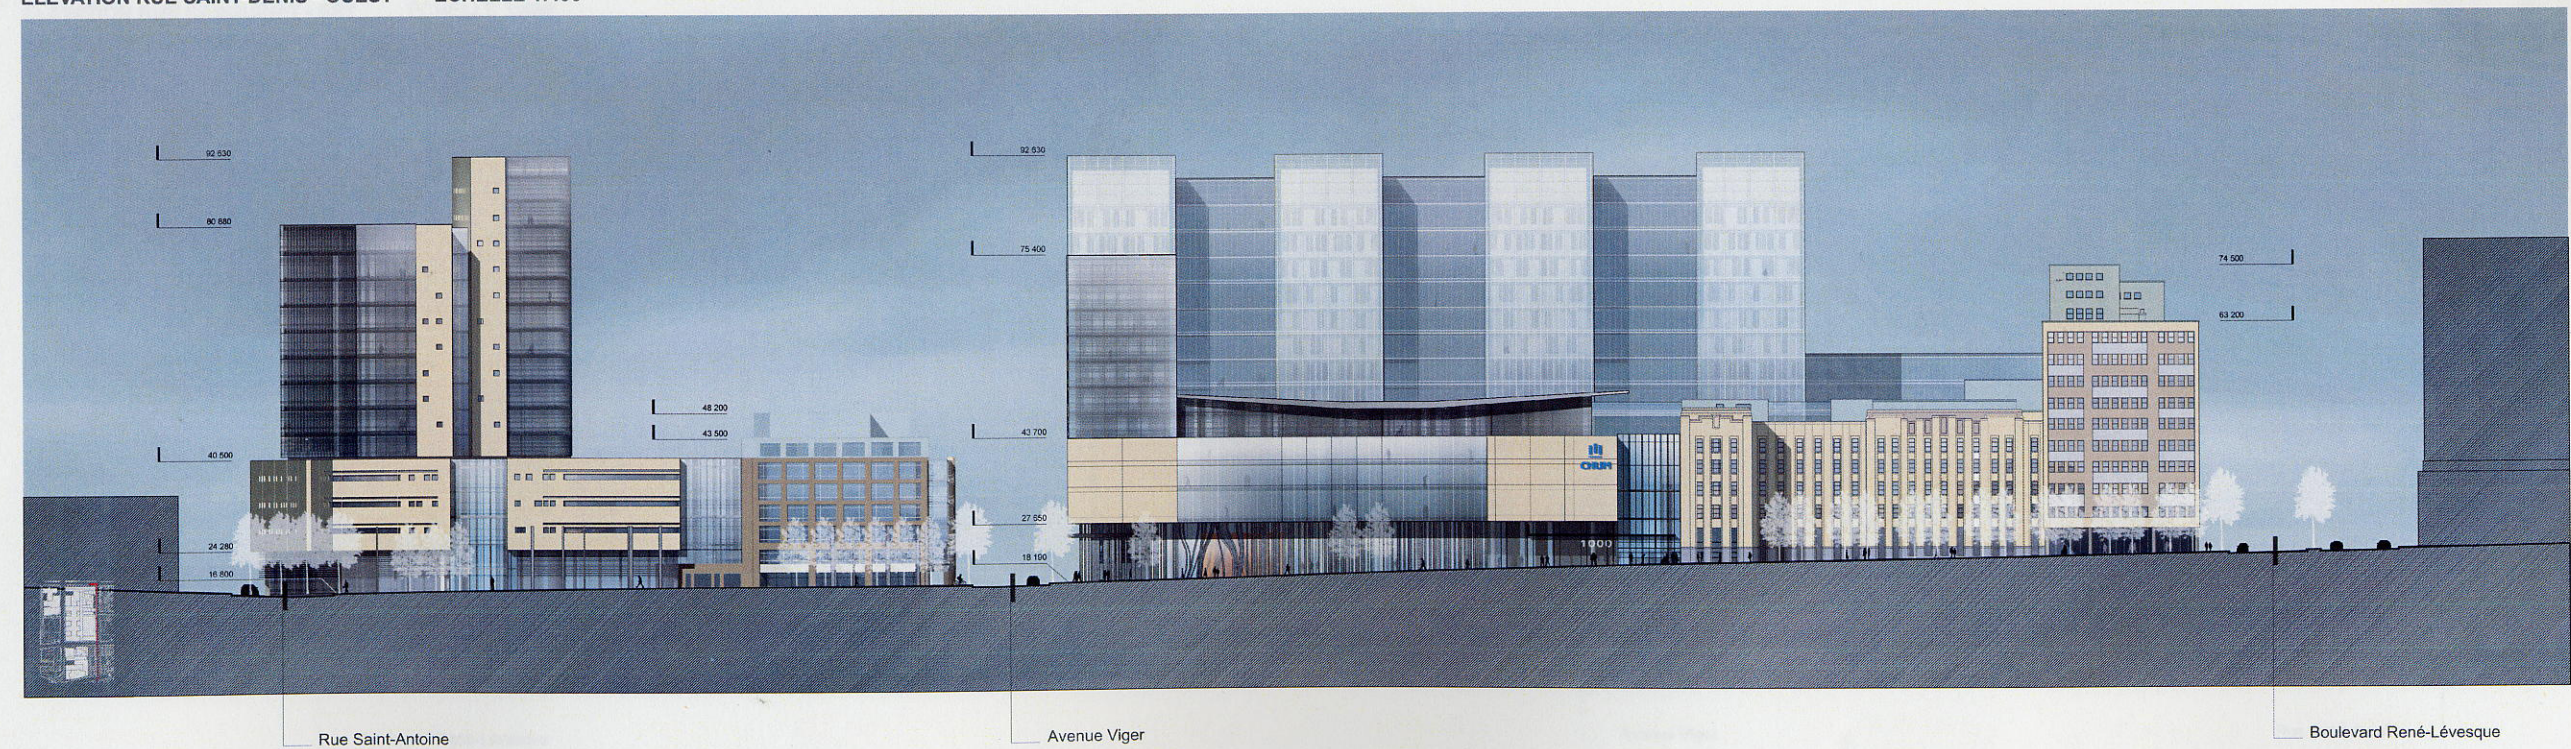


ANNEXE D


A0




ÉLÉVATION RUE VIGER - NORD ÉCHELLE 1:400

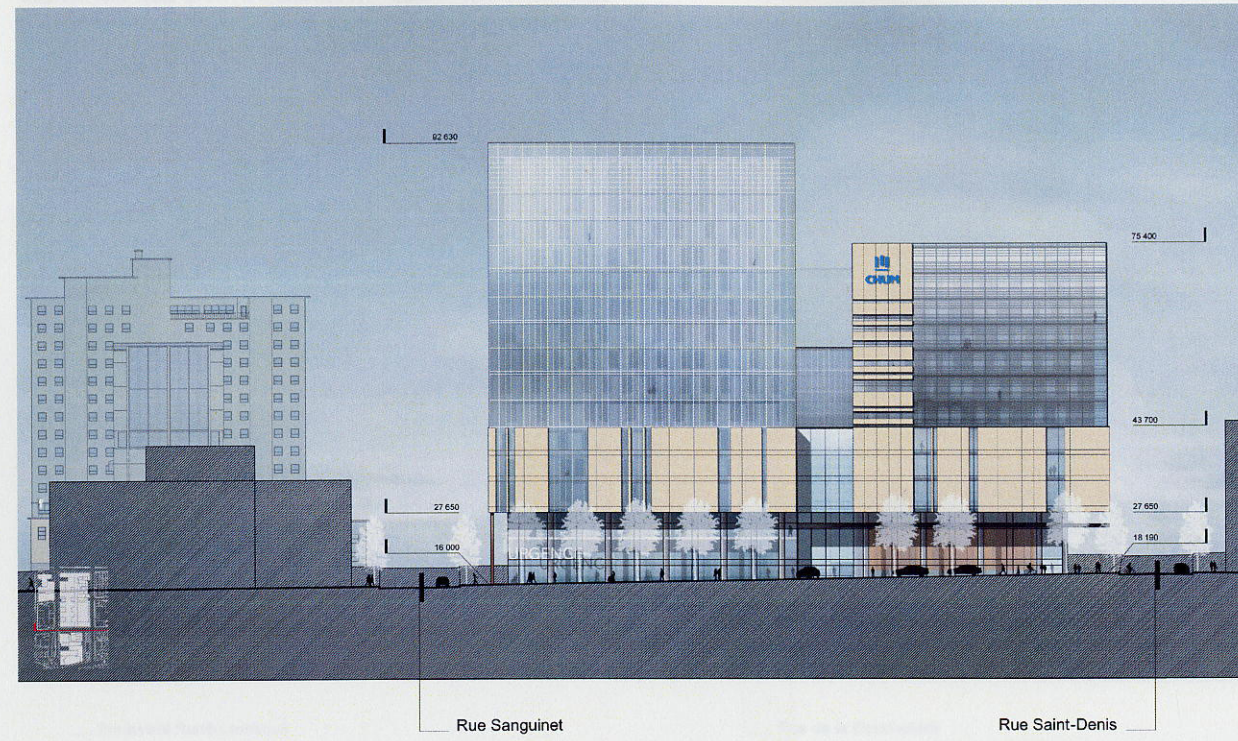

ÉLÉVATION-COUPÉ RUE DE LA GAUCHETIÈRE - NORD ÉCHELLE 1:400

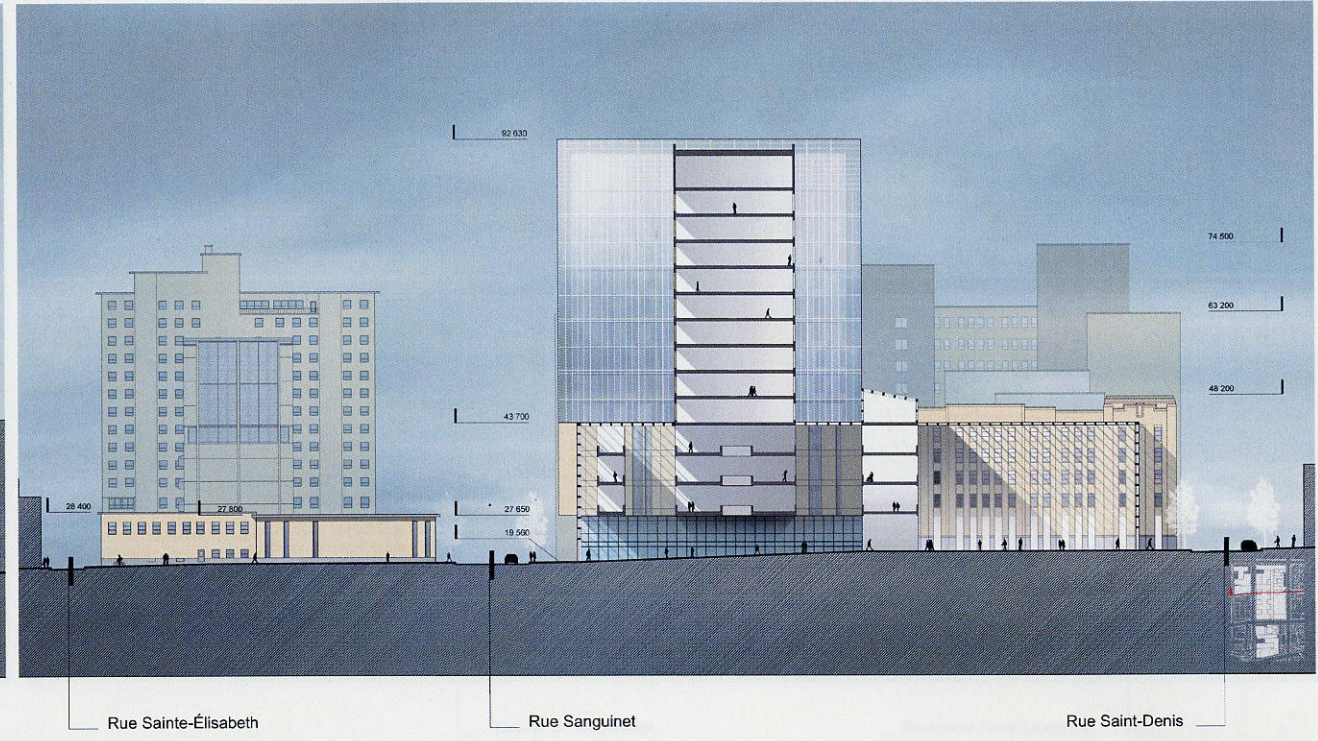

ÉLÉVATION RUE SANGUINET - EST ÉCHELLE 1:400

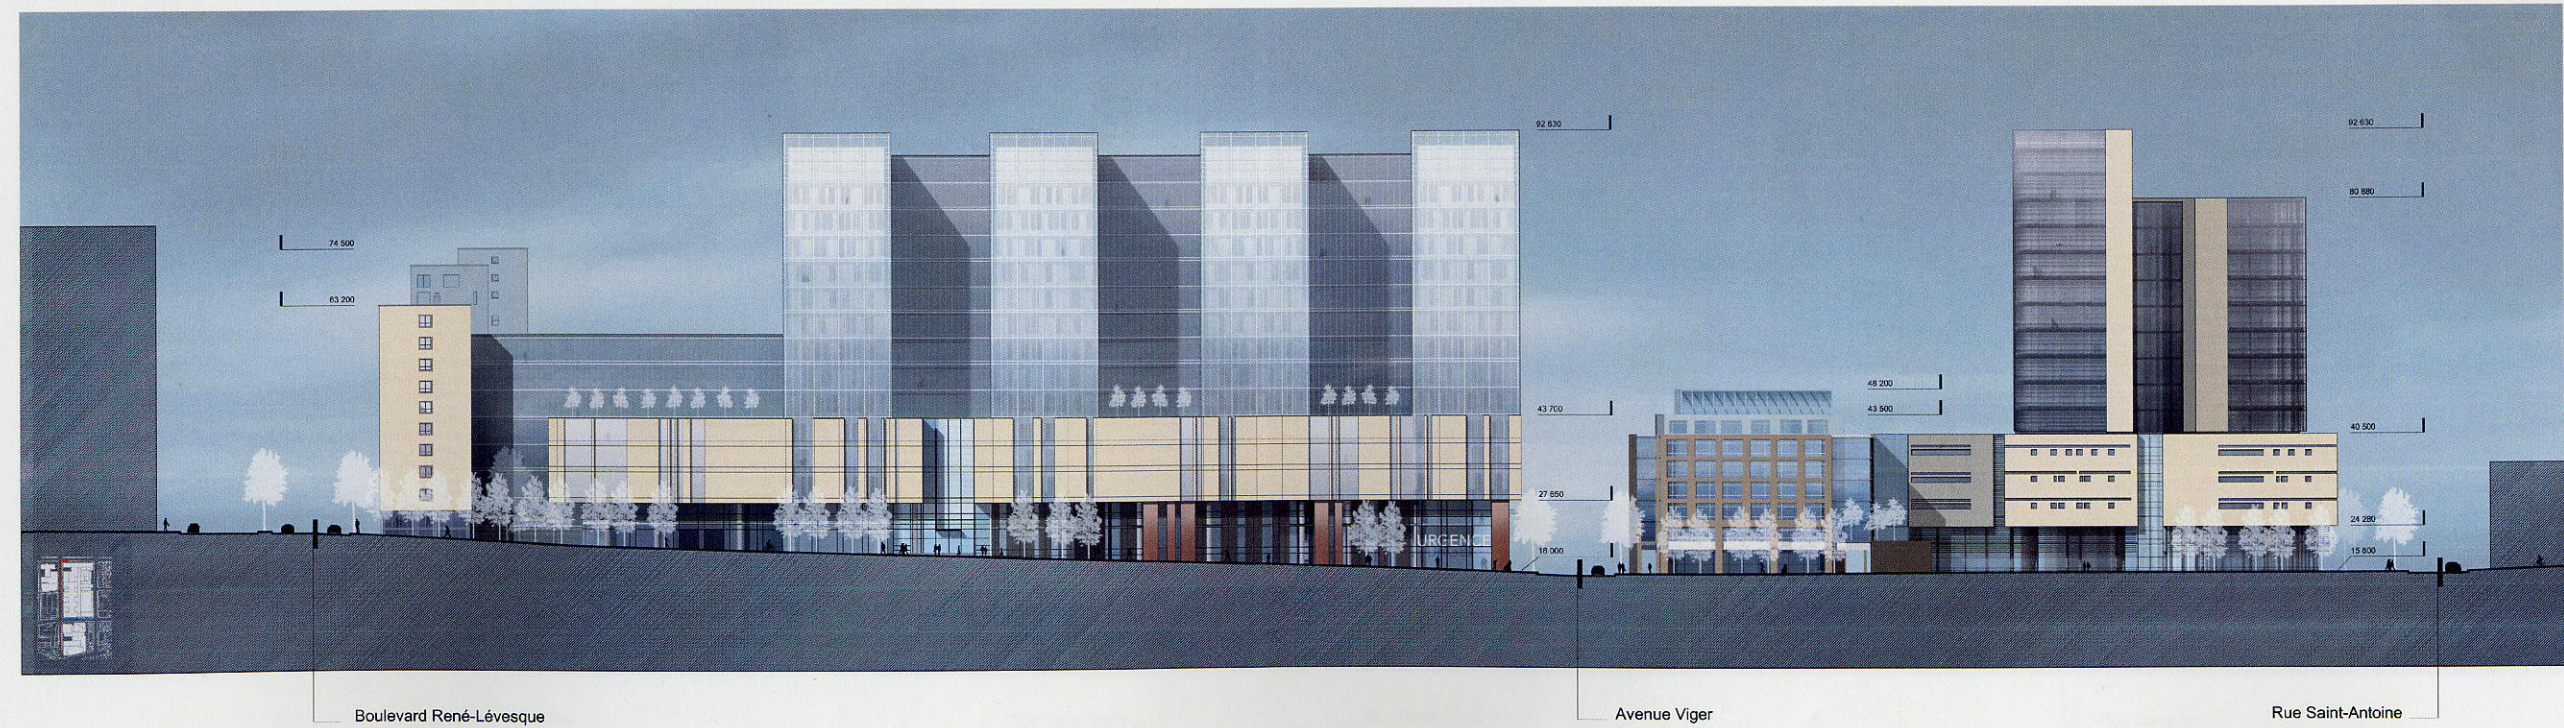


ANNEXE D


A1




ÉLÉVATION RUE SAINTE-ÉLISABETH - EST ÉCHELLE 1:400

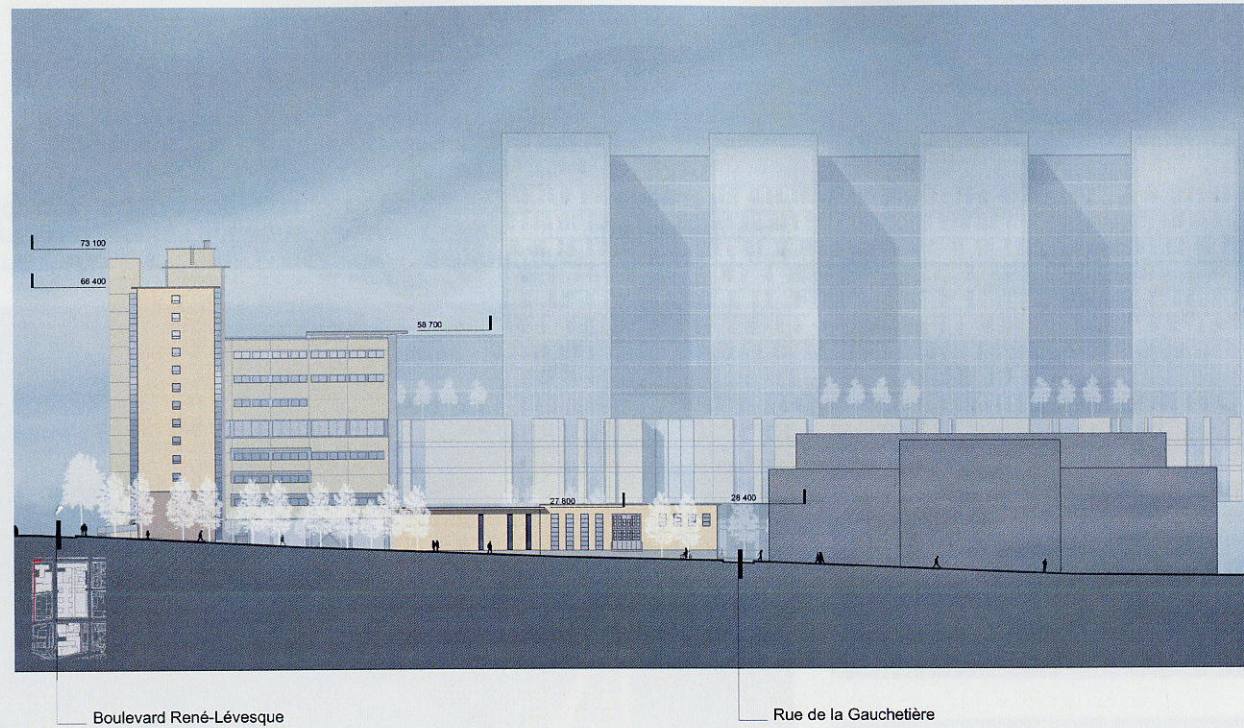


ÉLÉVATION RUE SANGUINET - OUEST ÉCHELLE 1:400

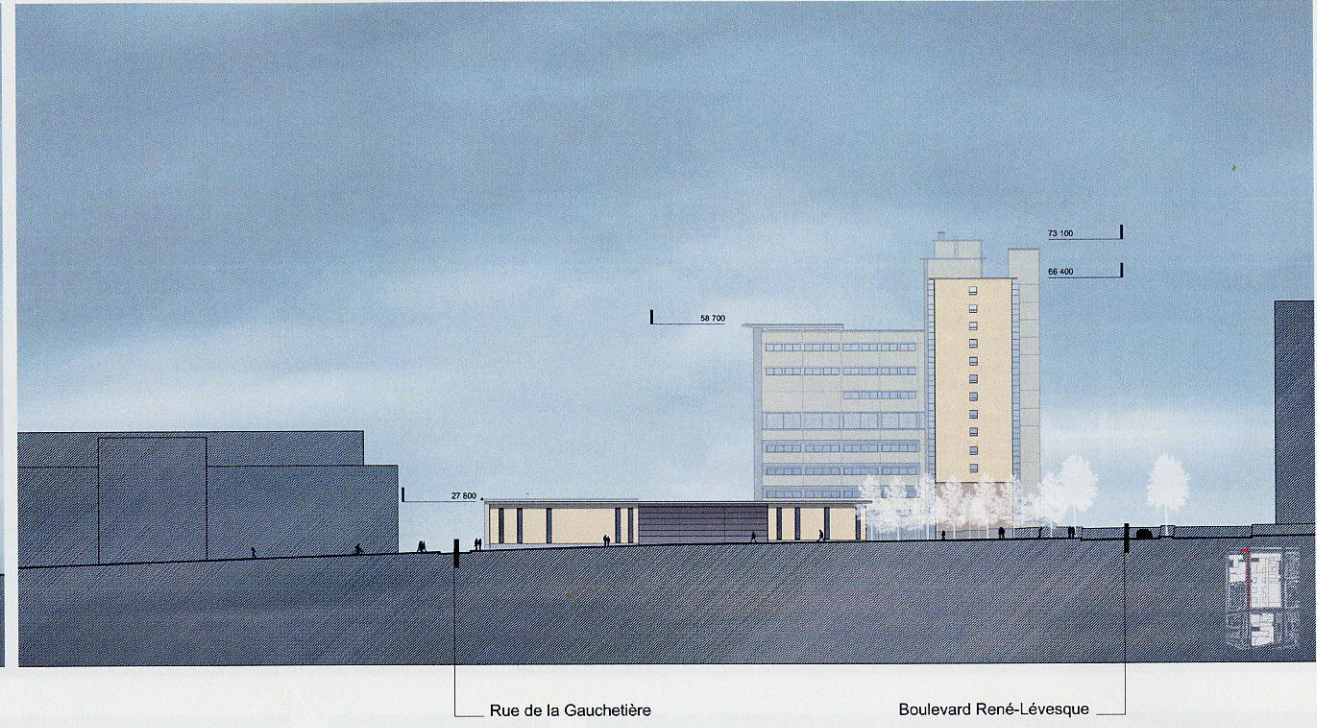

ÉLÉVATION RUE SAINT-ANTOINE - NORD ÉCHELLE 1:400

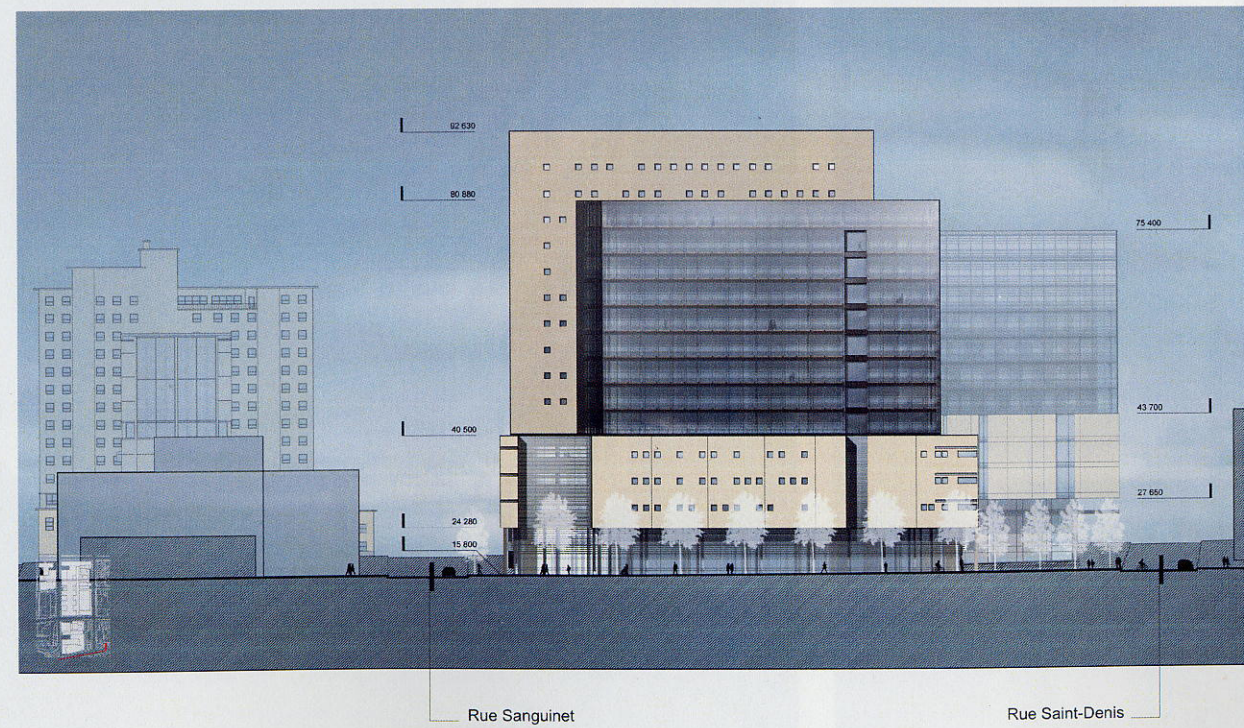

ÉLÉVATION RUE VIGER - SUD ÉCHELLE 1:400

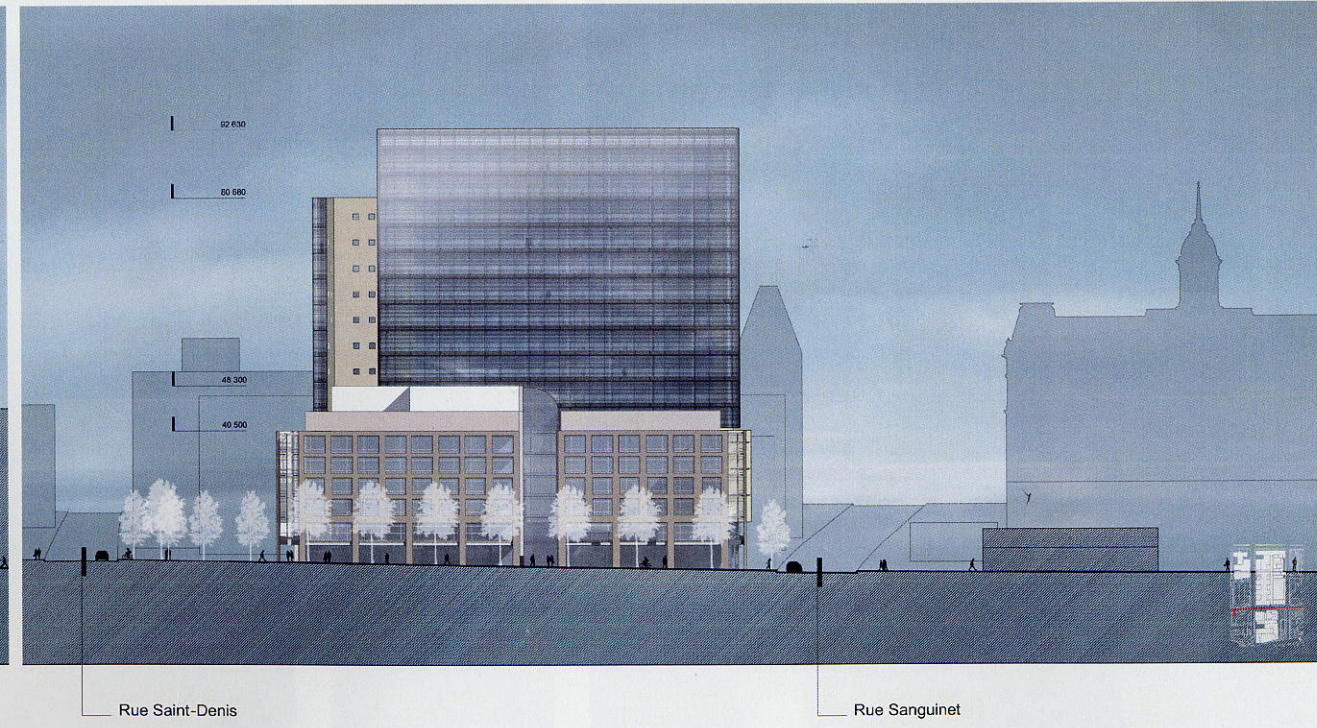

ANNEXE D