



Plan projeté niveau 4
Nouveau pavillon 4

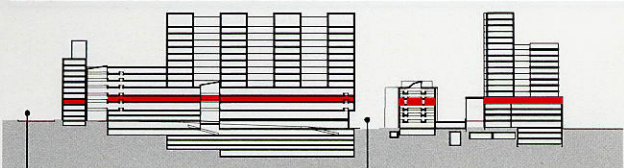



— ligne de lot | selon cadastre 1967
 — ligne de bâtiment | nouvelle surface construite
 - - - - - ligne de bâtiment | projection en hauteur

échelle 1:1000
 27 mars 2006

PROJET CHUM 2010 VERSION PRÉLIMINAIRE
 YELLE • MAILLÉ • BIRTZ • BASTIEN • CORRIVEAU • GIRARD ARCHITECTES

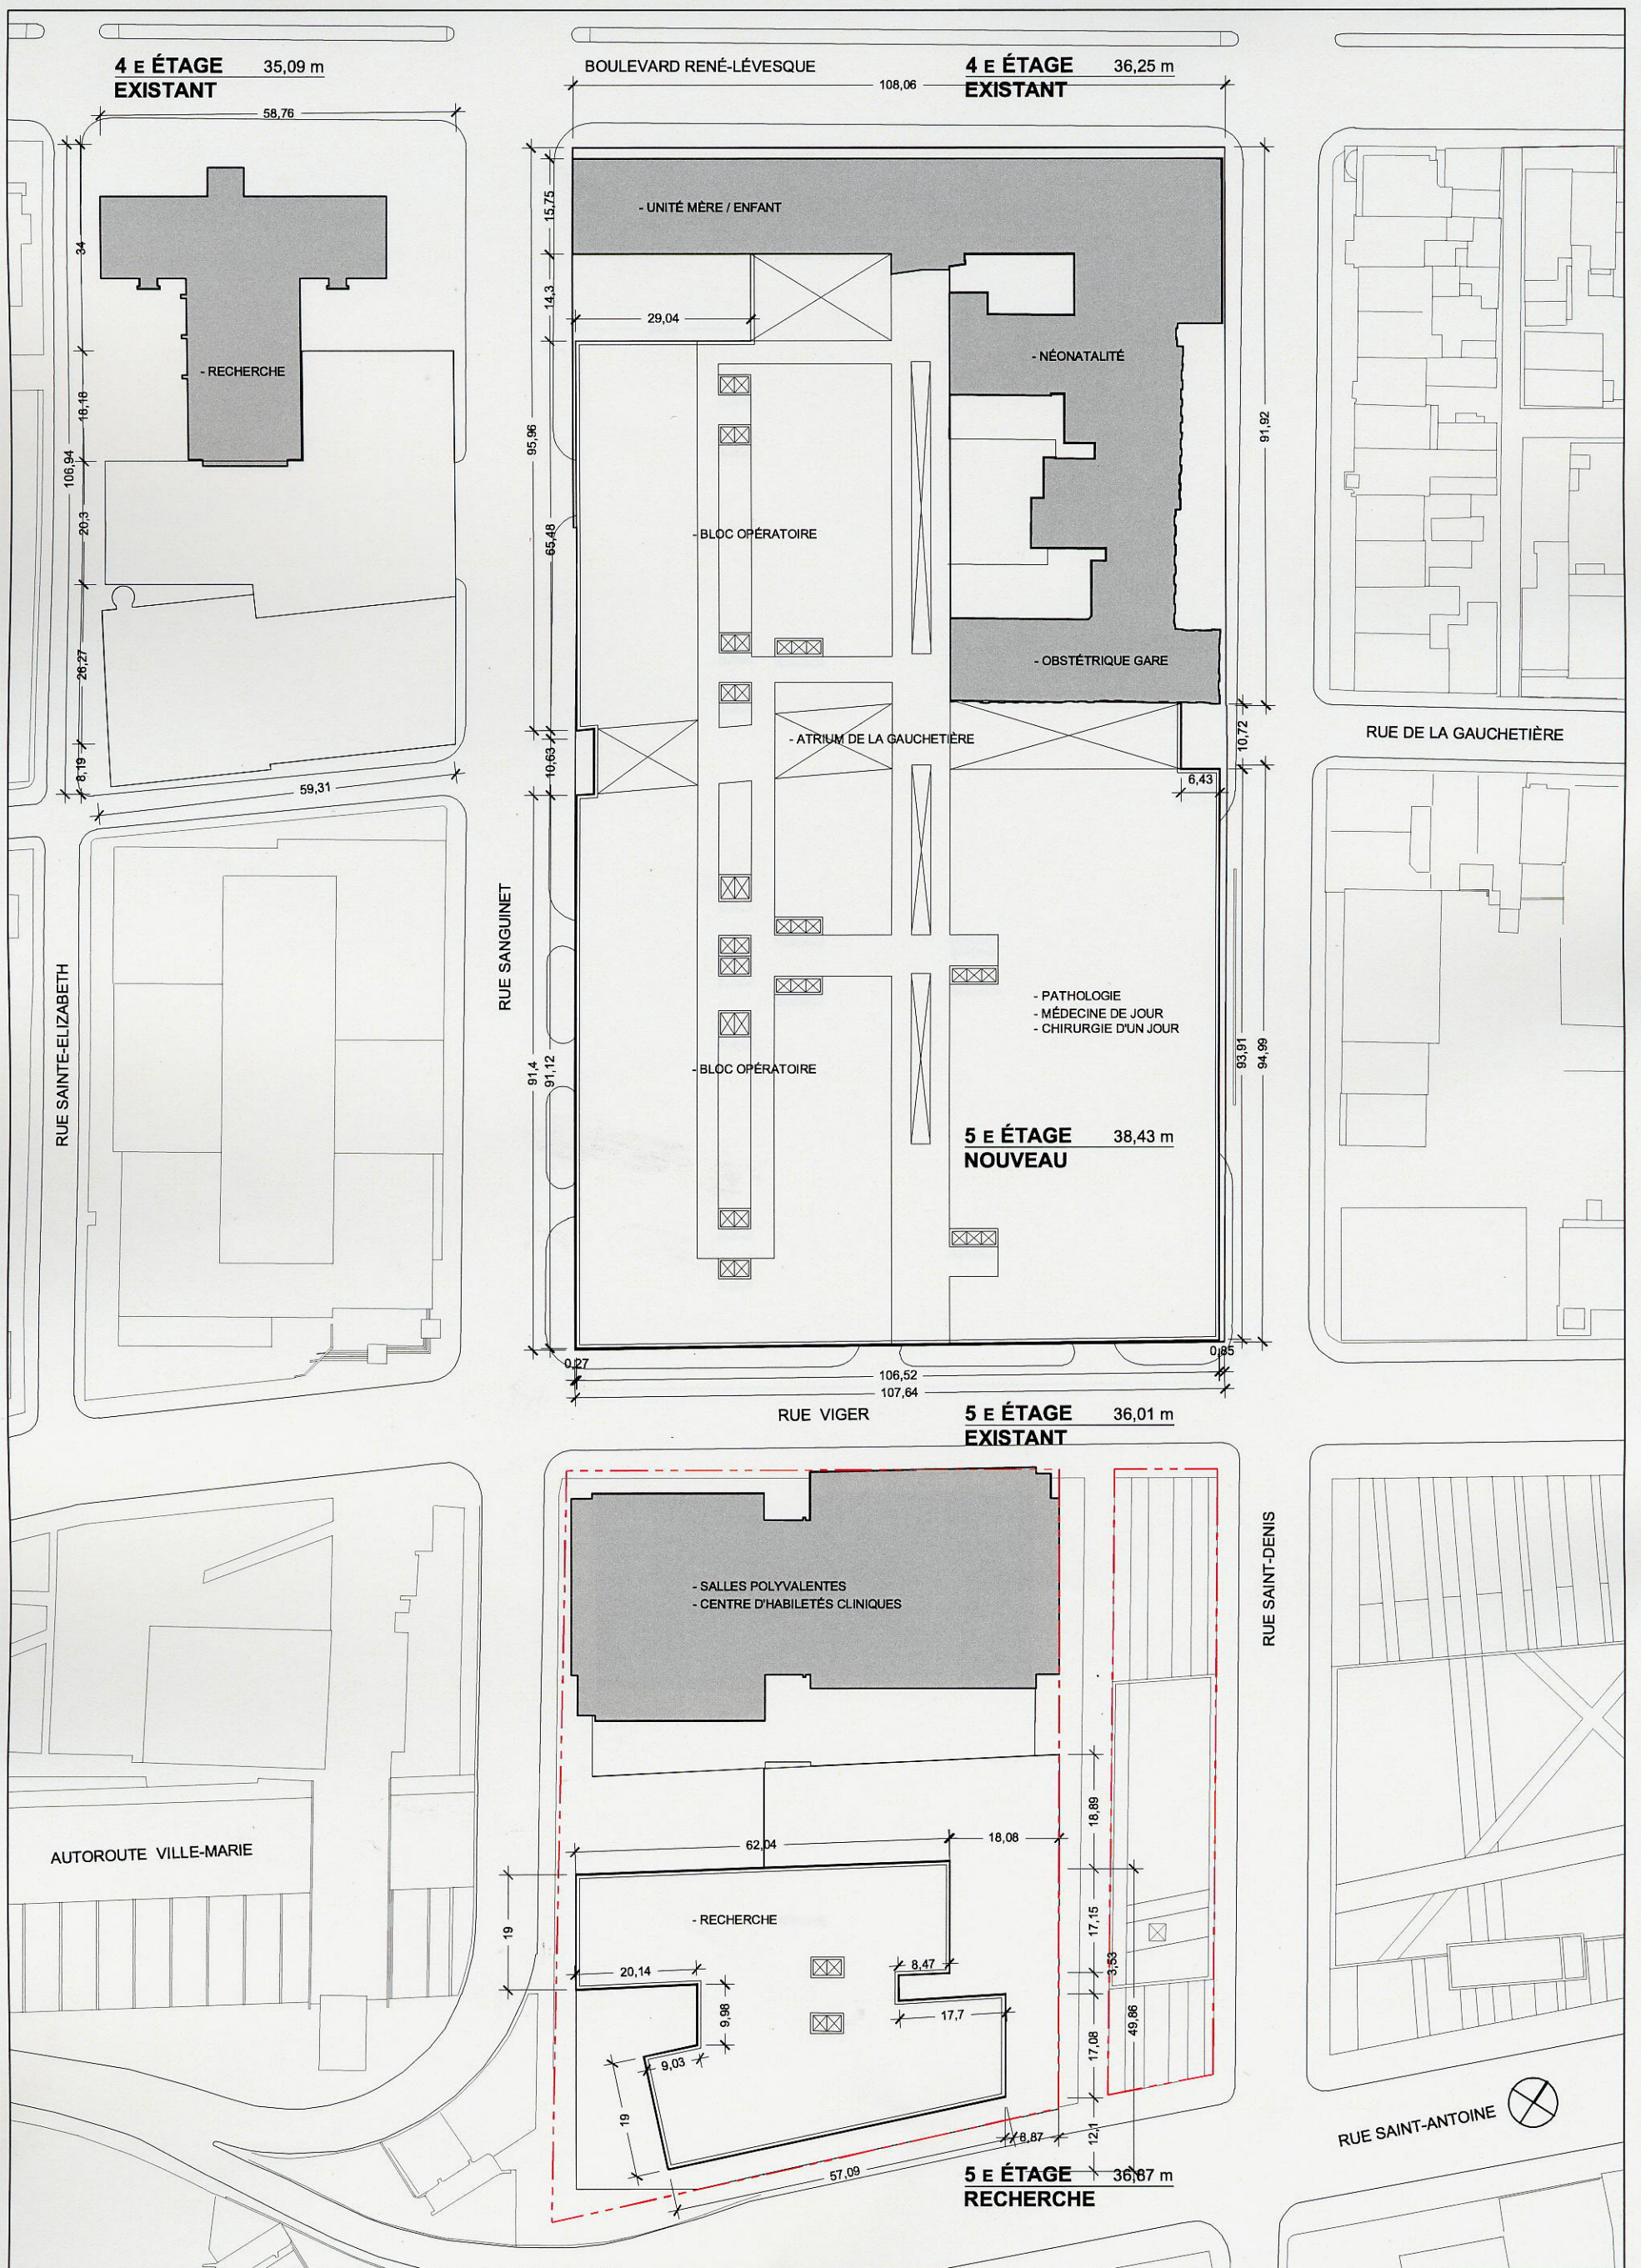


Plan projeté niveau **5**
Nouveau pavillon

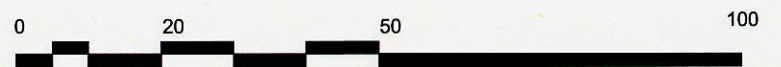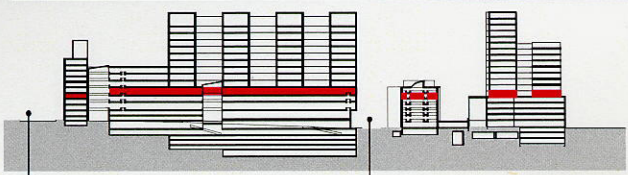


— ligne de lot | selon cadastre 1967
— ligne de bâtiment | nouvelle surface construite
- - - ligne de bâtiment | projection en hauteur

échelle 1:1000
27 mars 2006

PROJET CHUM 2010 VERSION PRÉLIMINAIRE
YELLE • MAILLÉ • BIRTZ • BASTIEN • CORRIVEAU • GIRARD ARCHITECTES

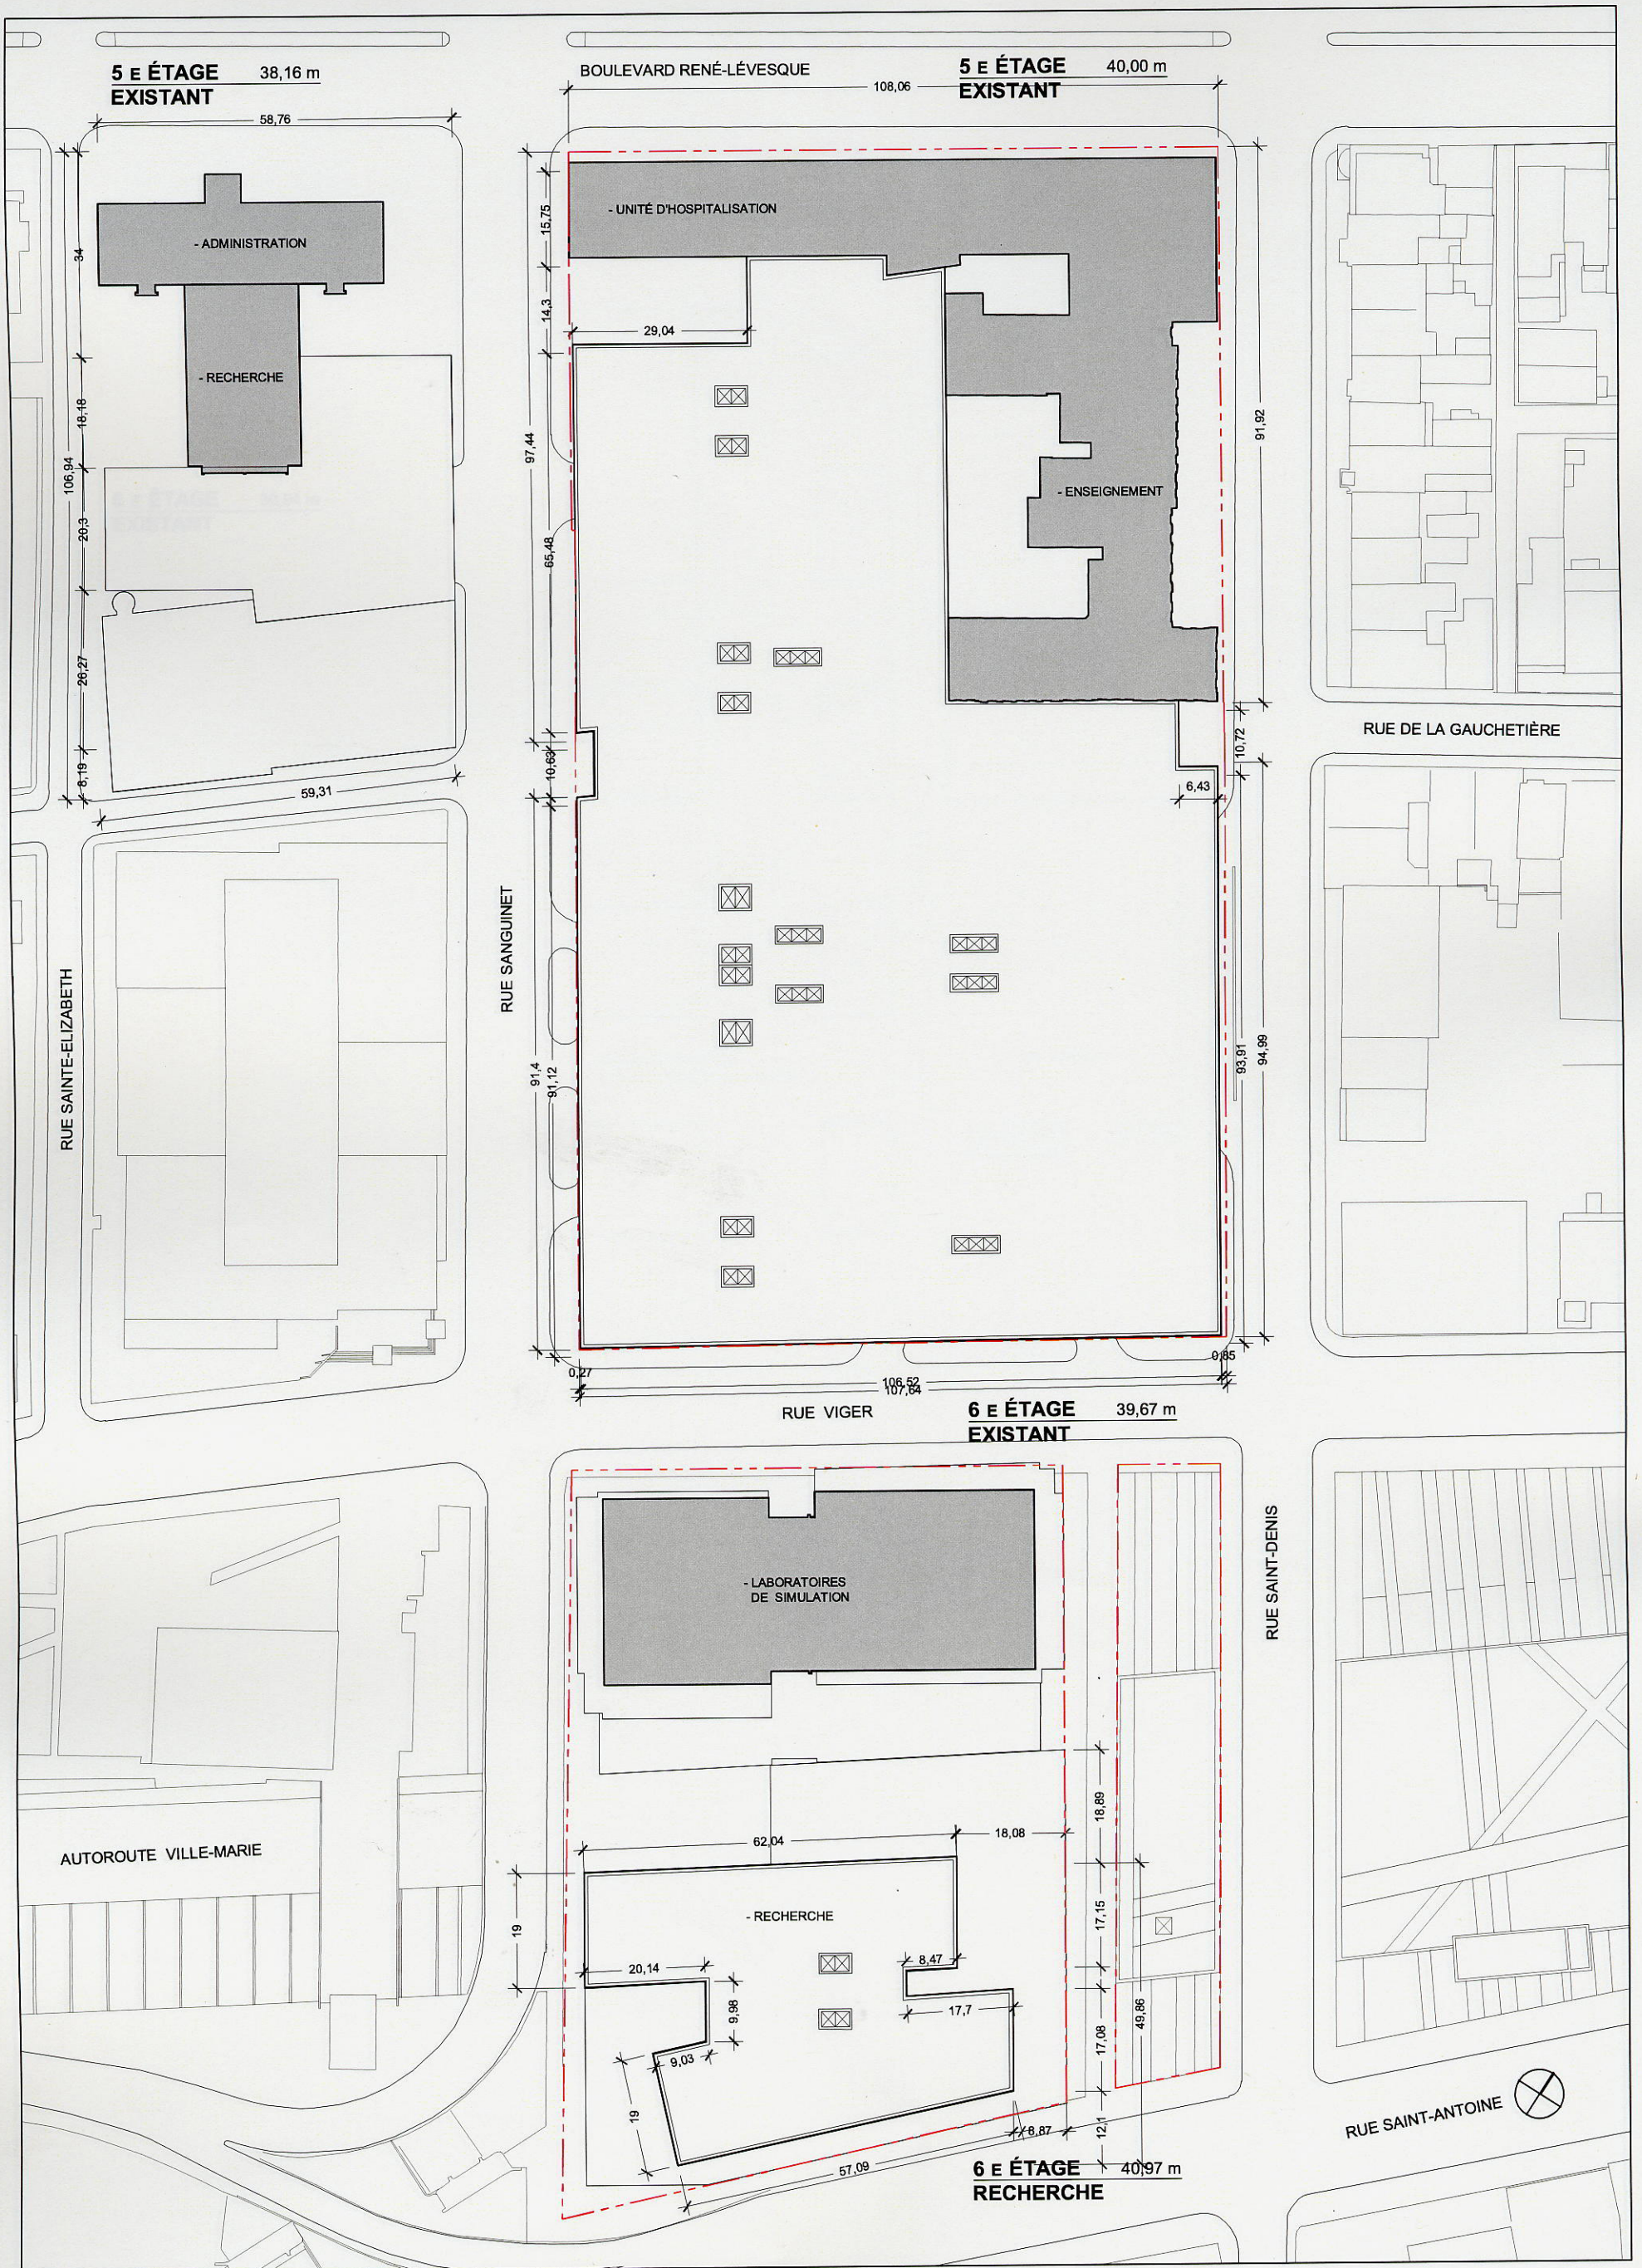


Plan projeté niveau 5.1

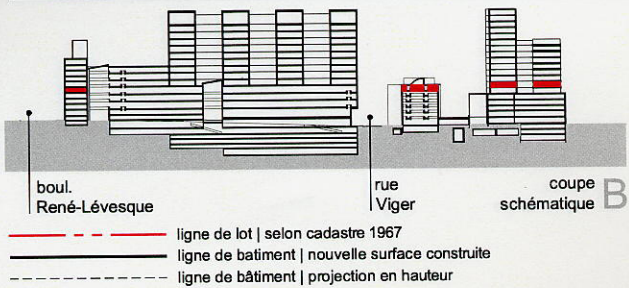


échelle 1:1000
27 mars 2006


PROJET CHUM 2010 VERSION PRÉLIMINAIRE
YELLE • MAILLÉ • BIRTZ • BASTIEN • CORRIVEAU • GIRARD ARCHITECTES

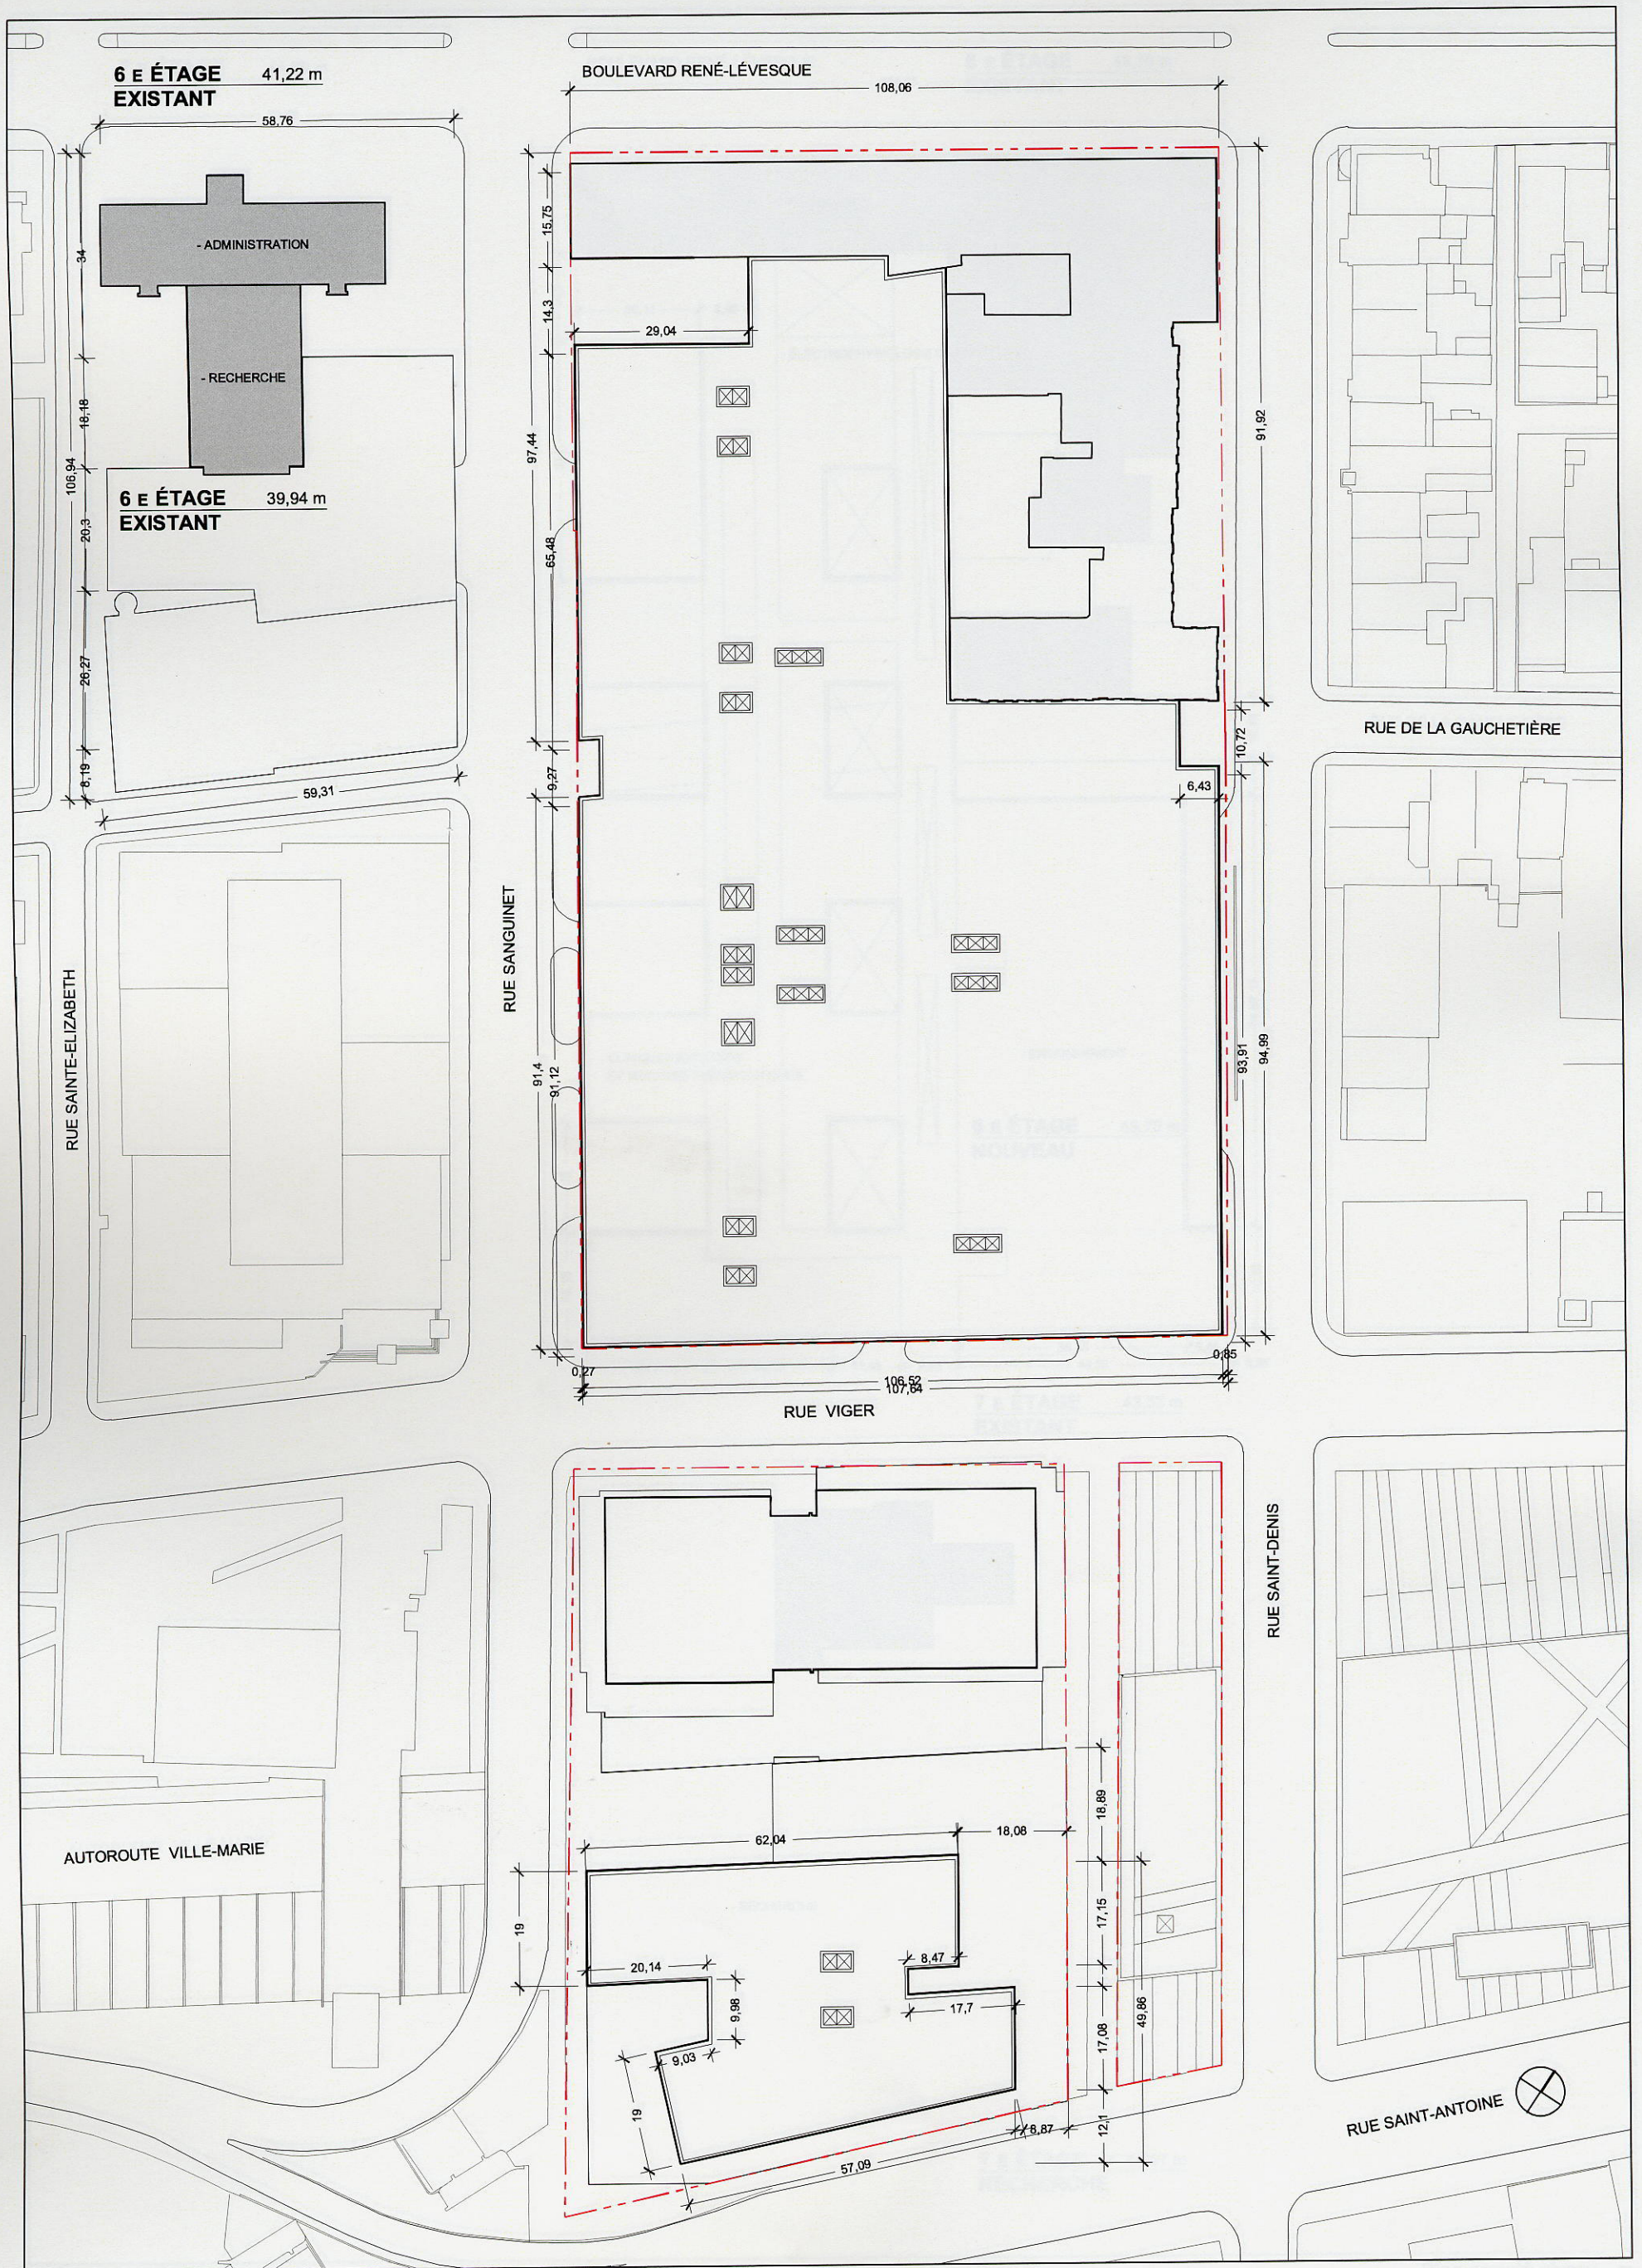

Plan projeté niveau 5.2

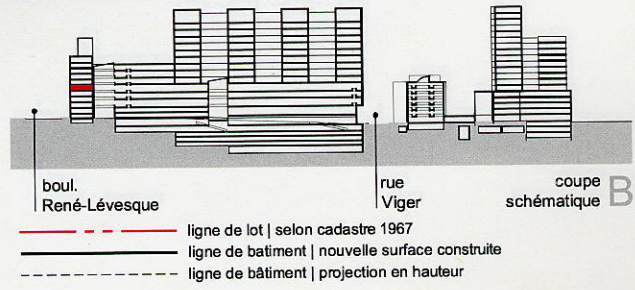

échelle 1:1000
27 mars 2006

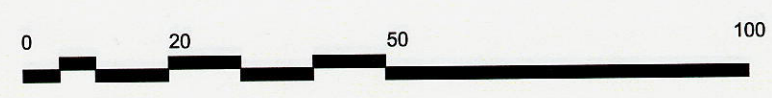

PROJET CHUM 2010 VERSION PRÉLIMINAIRE
YELLE • MAILLÉ • BIRTZ • BASTIEN • CORRIVEAU • GIRARD ARCHITECTES