



Plan projeté niveau 6  
Nouveau pavillon 6

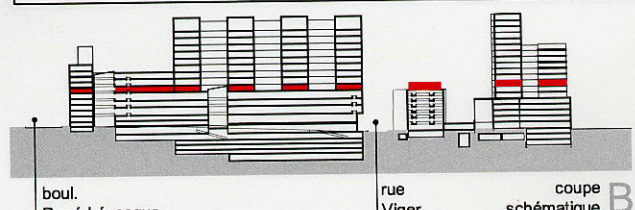


- - - - - ligne de lot | selon cadastre 1967  
 ———— ligne de bâtiment | nouvelle surface construite  
 - - - - - ligne de bâtiment | projection en hauteur


échelle 1:1000  
 27 mars 2006

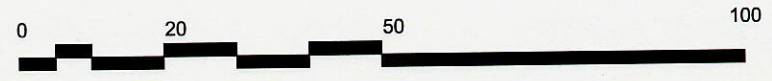

PROJET CHUM 2010 VERSION PRÉLIMINAIRE  
 YELLE • MAILLÉ • BIRTZ • BASTIEN • CORRIVEAU • GIRARD ARCHITECTES

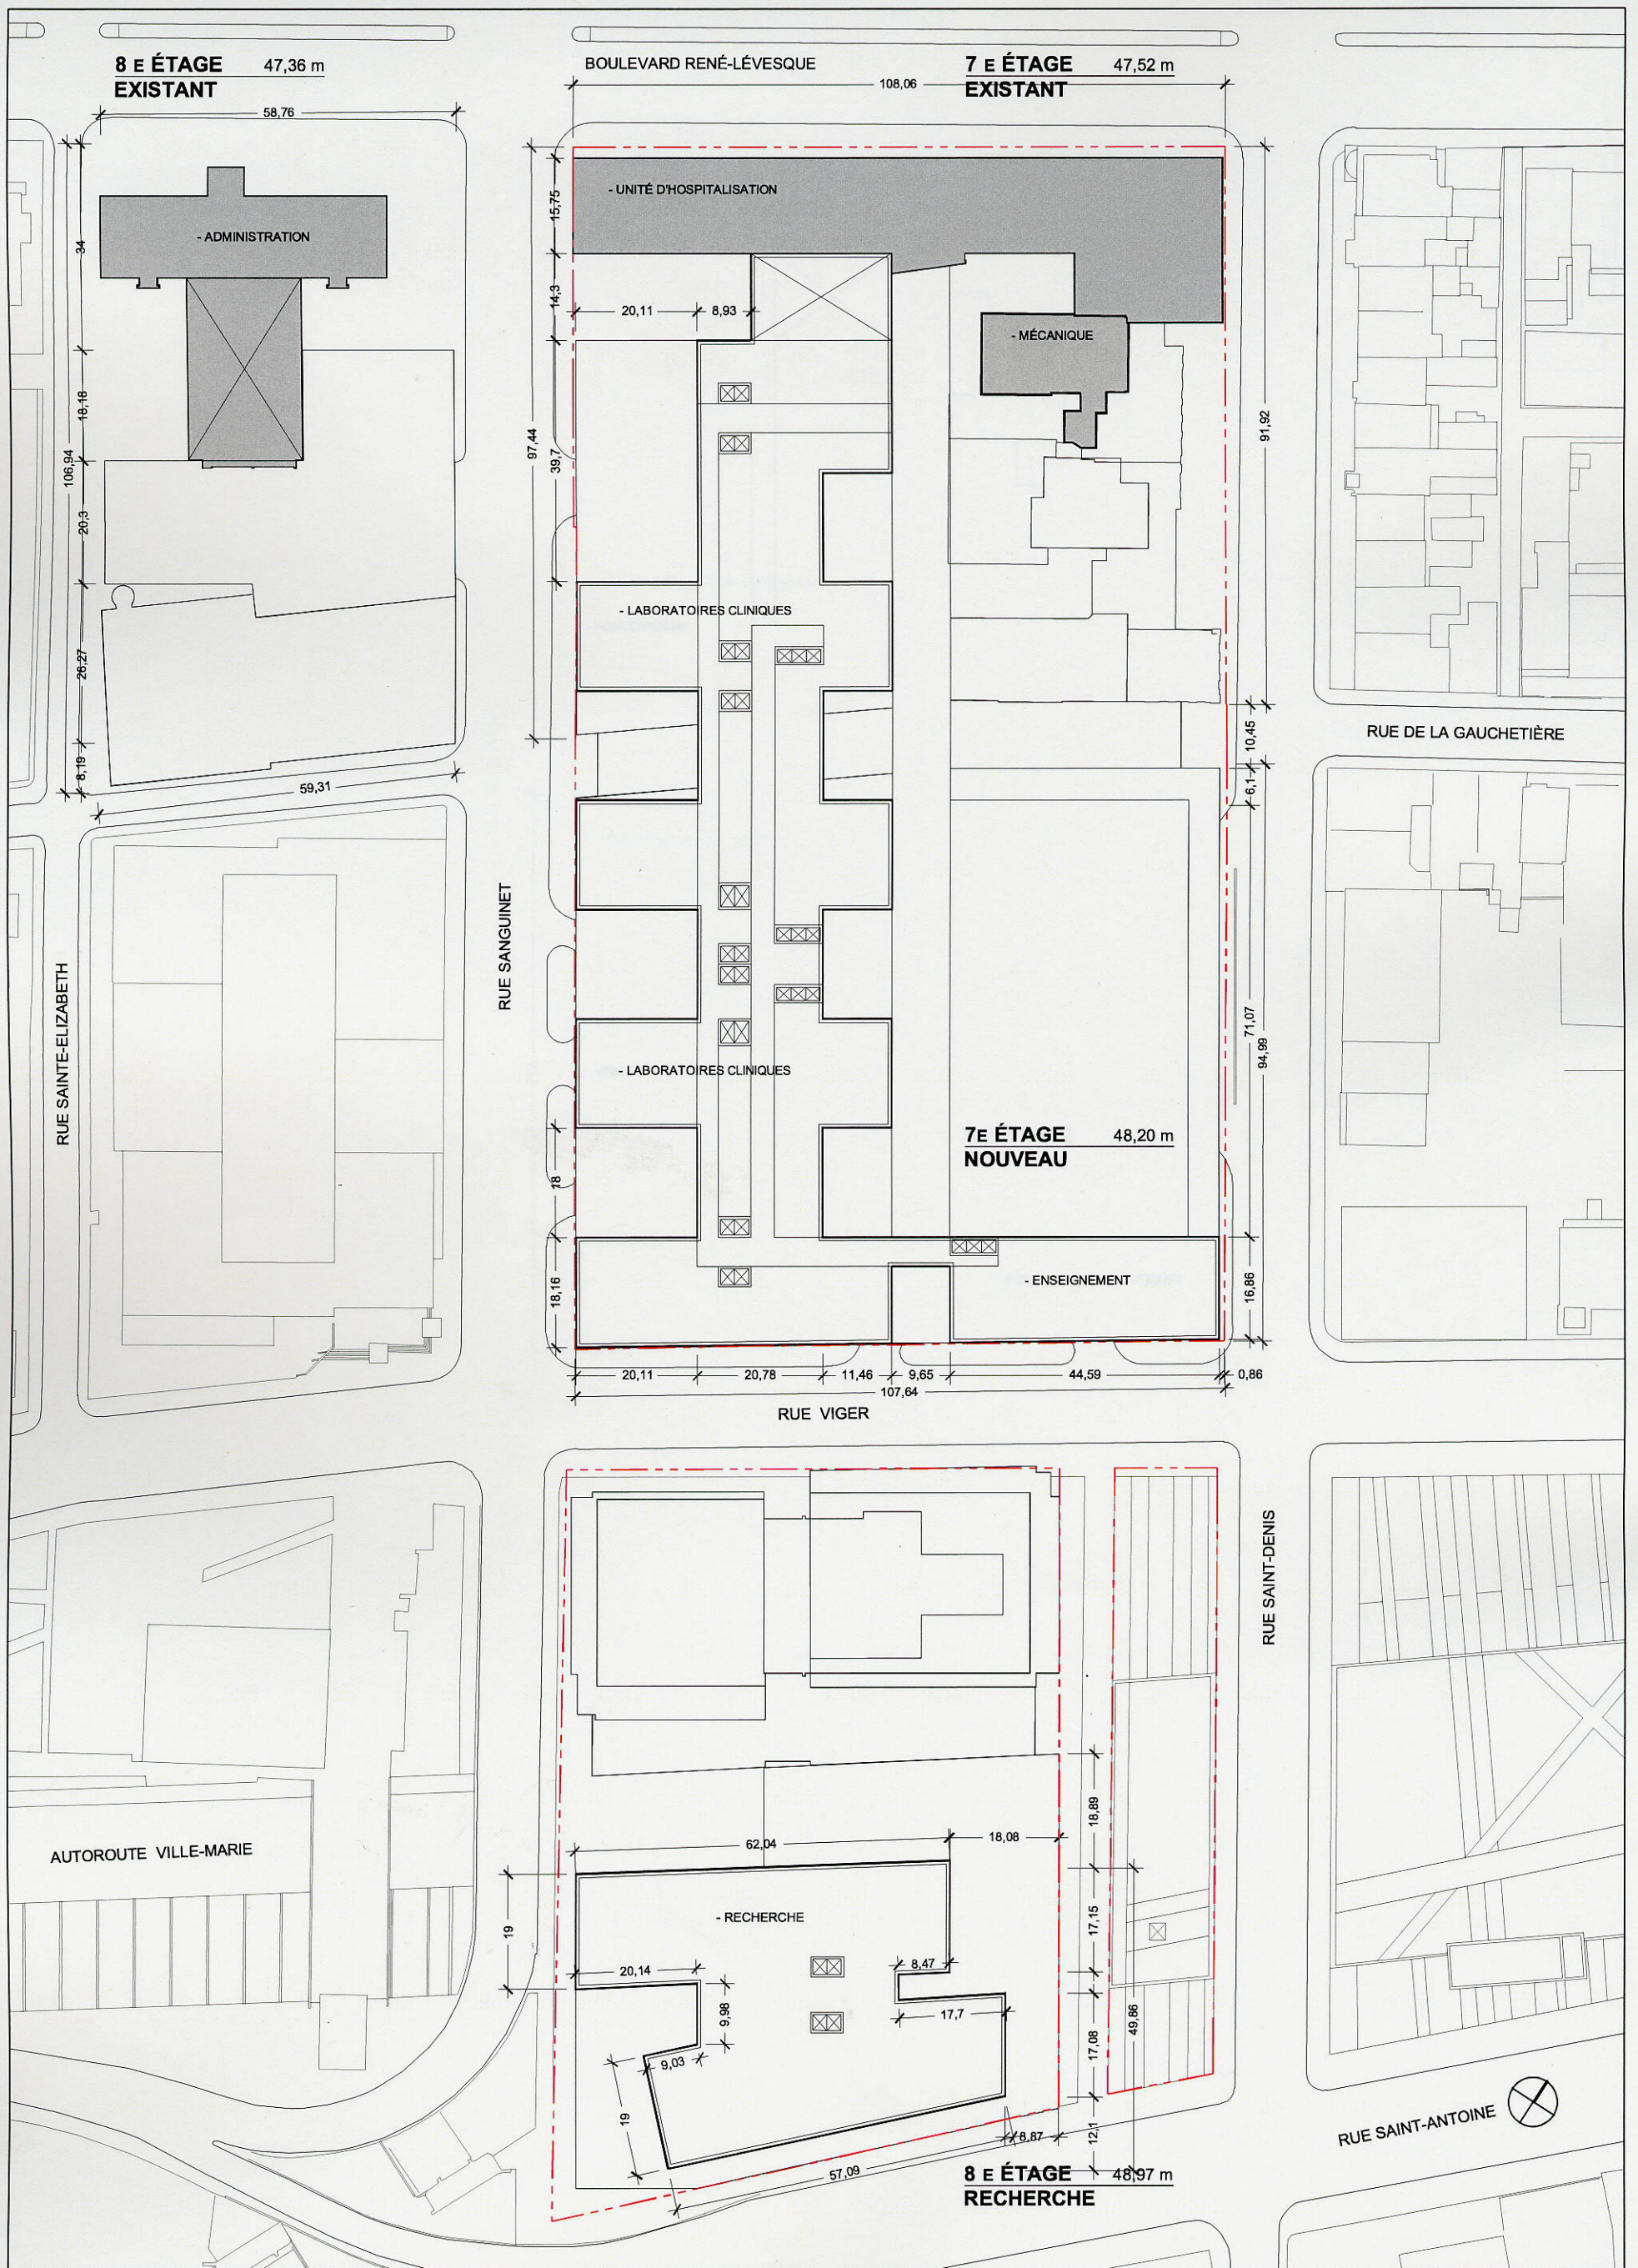


Plan projeté niveau 7  
Nouveau pavillon 7

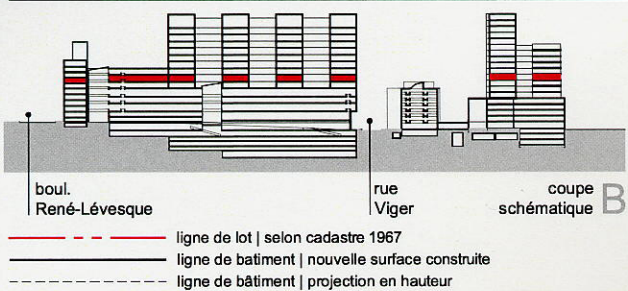


échelle 1:1000  
27 mars 2006

PROJET CHUM 2010 VERSION PRÉLIMINAIRE  
YELLE • MAILLÉ • BIRTZ • BASTIEN • CORRIVEAU • GIRARD ARCHITECTES

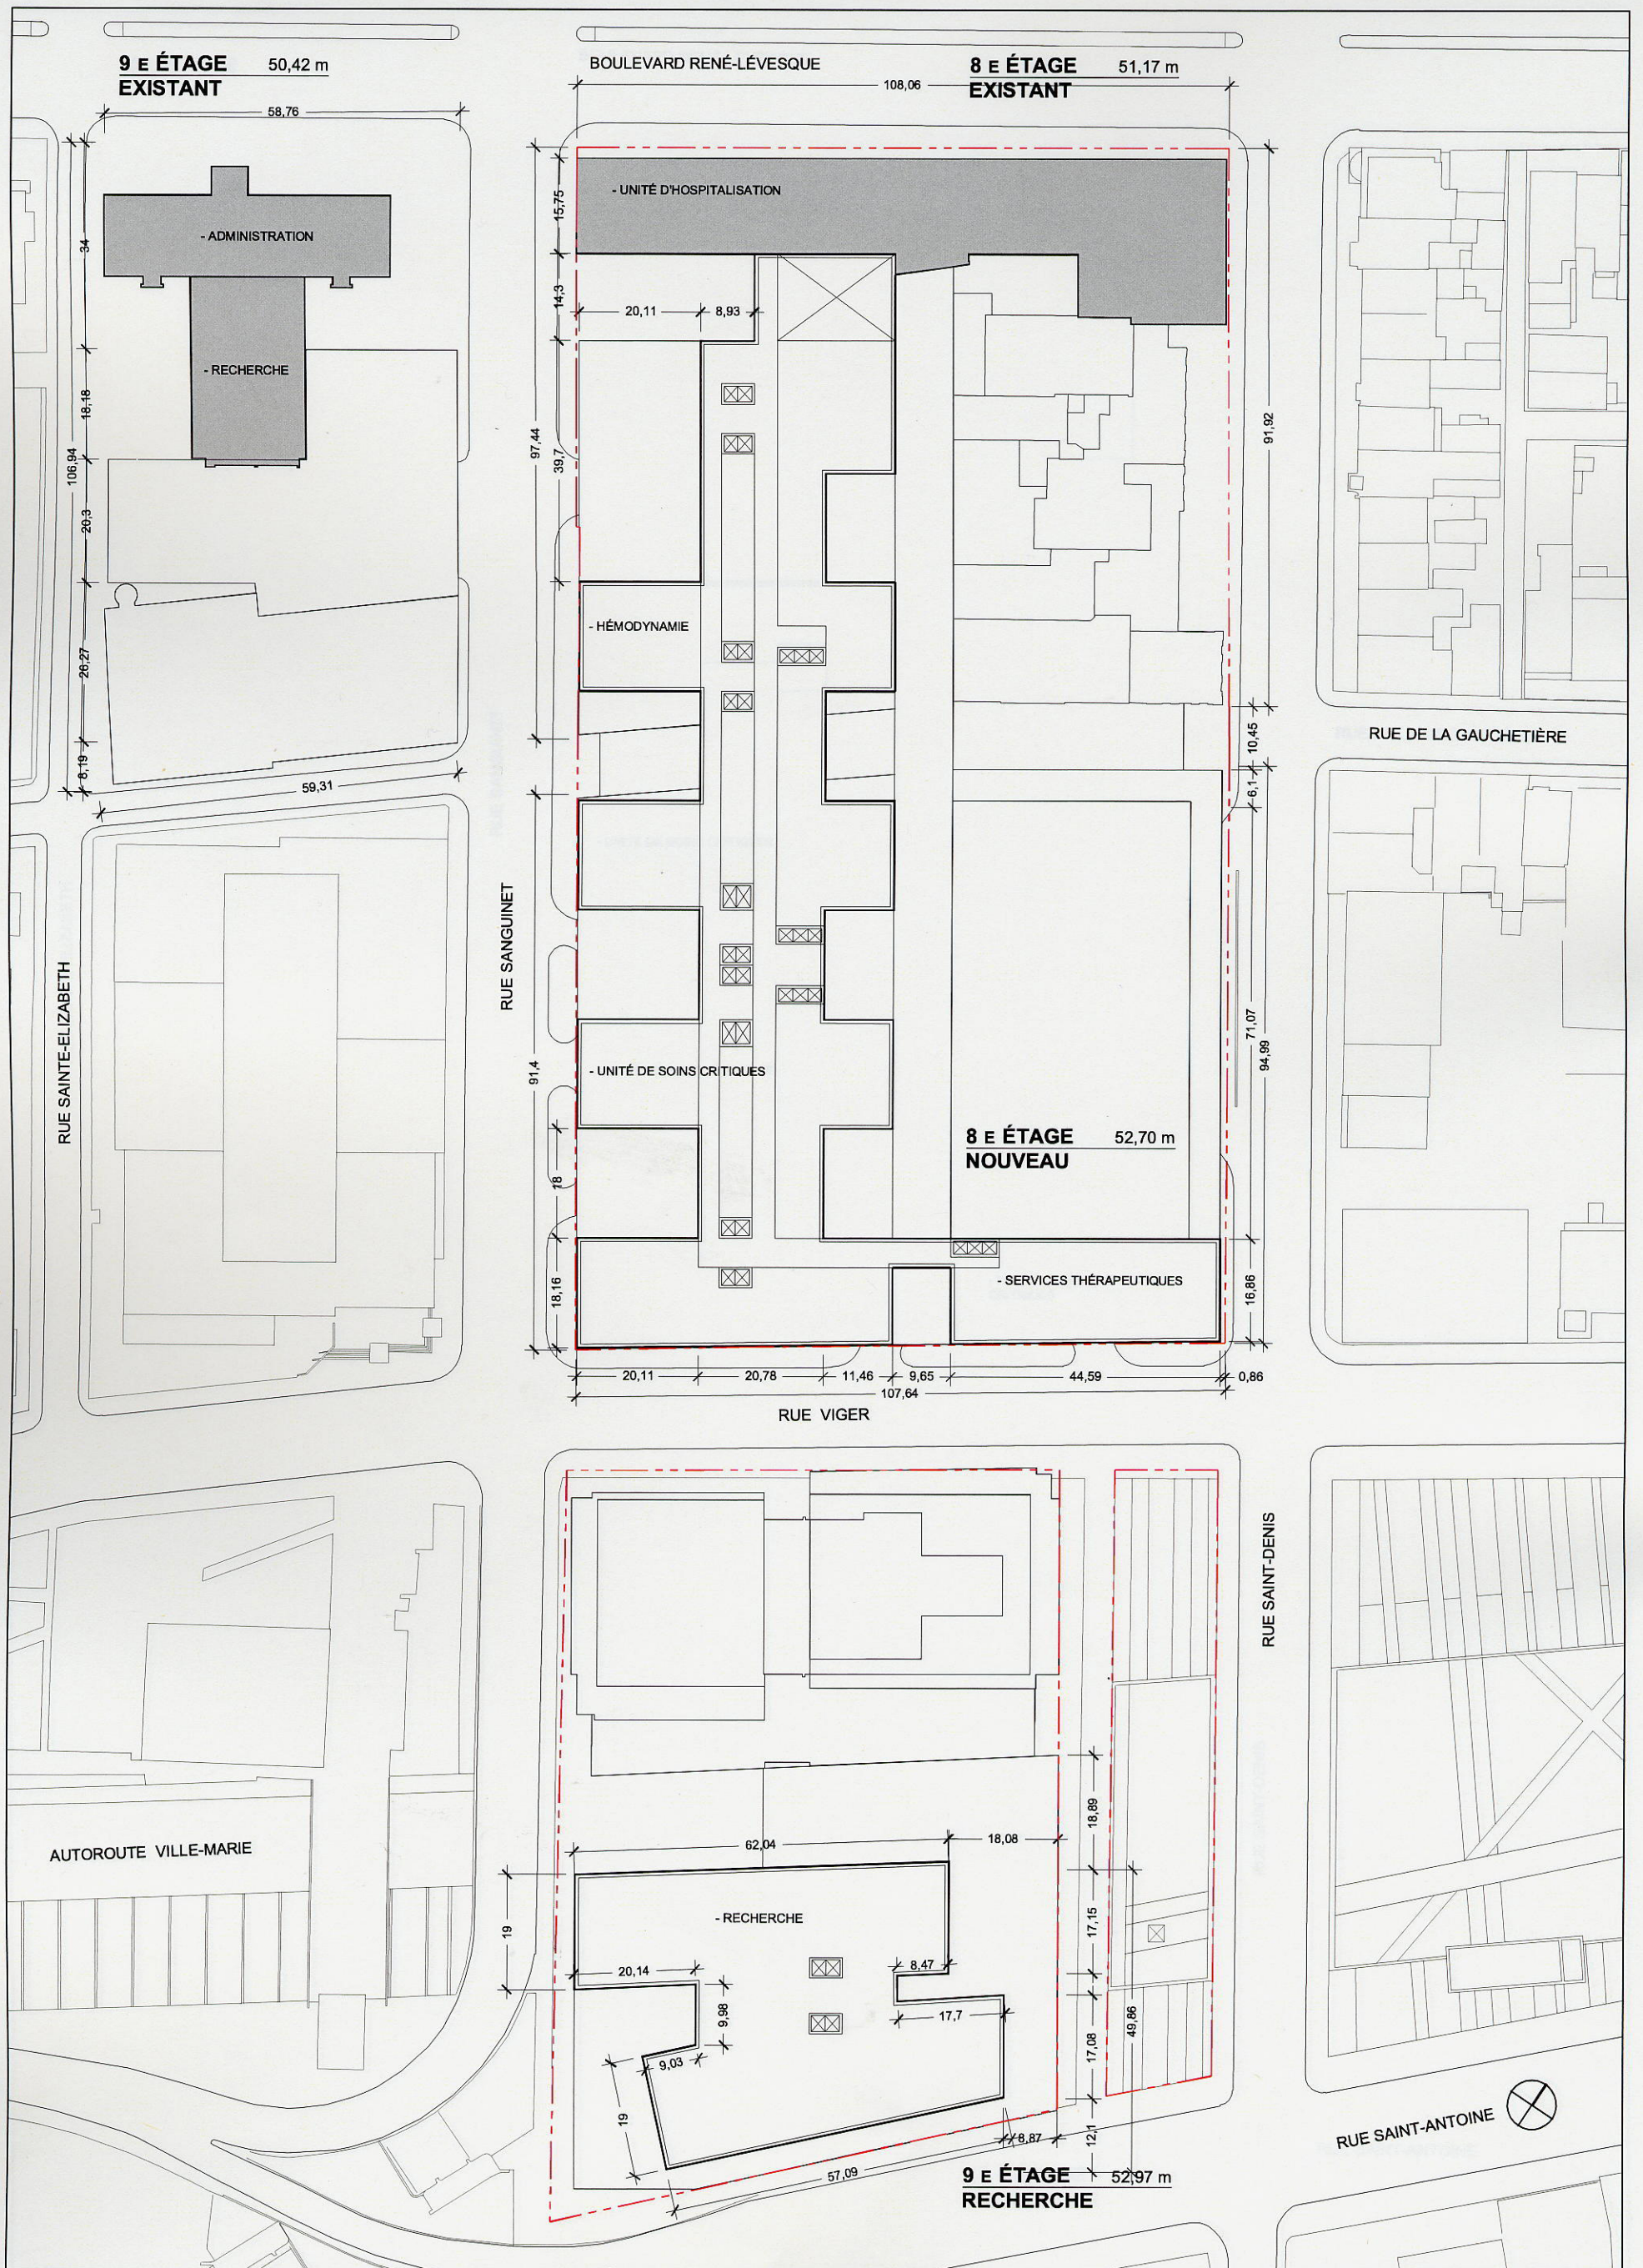

Plan projeté niveau 8  
Nouveau pavillon 8

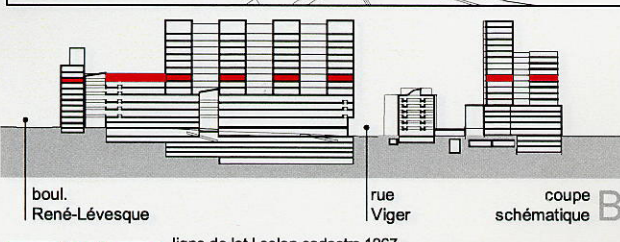


— ligne de lot | selon cadastre 1967  
 — ligne de bâtiment | nouvelle surface construite  
 - - - ligne de bâtiment | projection en hauteur


échelle 1:1000  
 27 mars 2006




PROJET CHUM 2010 VERSION PRÉLIMINAIRE  
 YELLE • MAILLÉ • BIRTZ • BASTIEN • CORRIVEAU • GIRARD ARCHITECTES

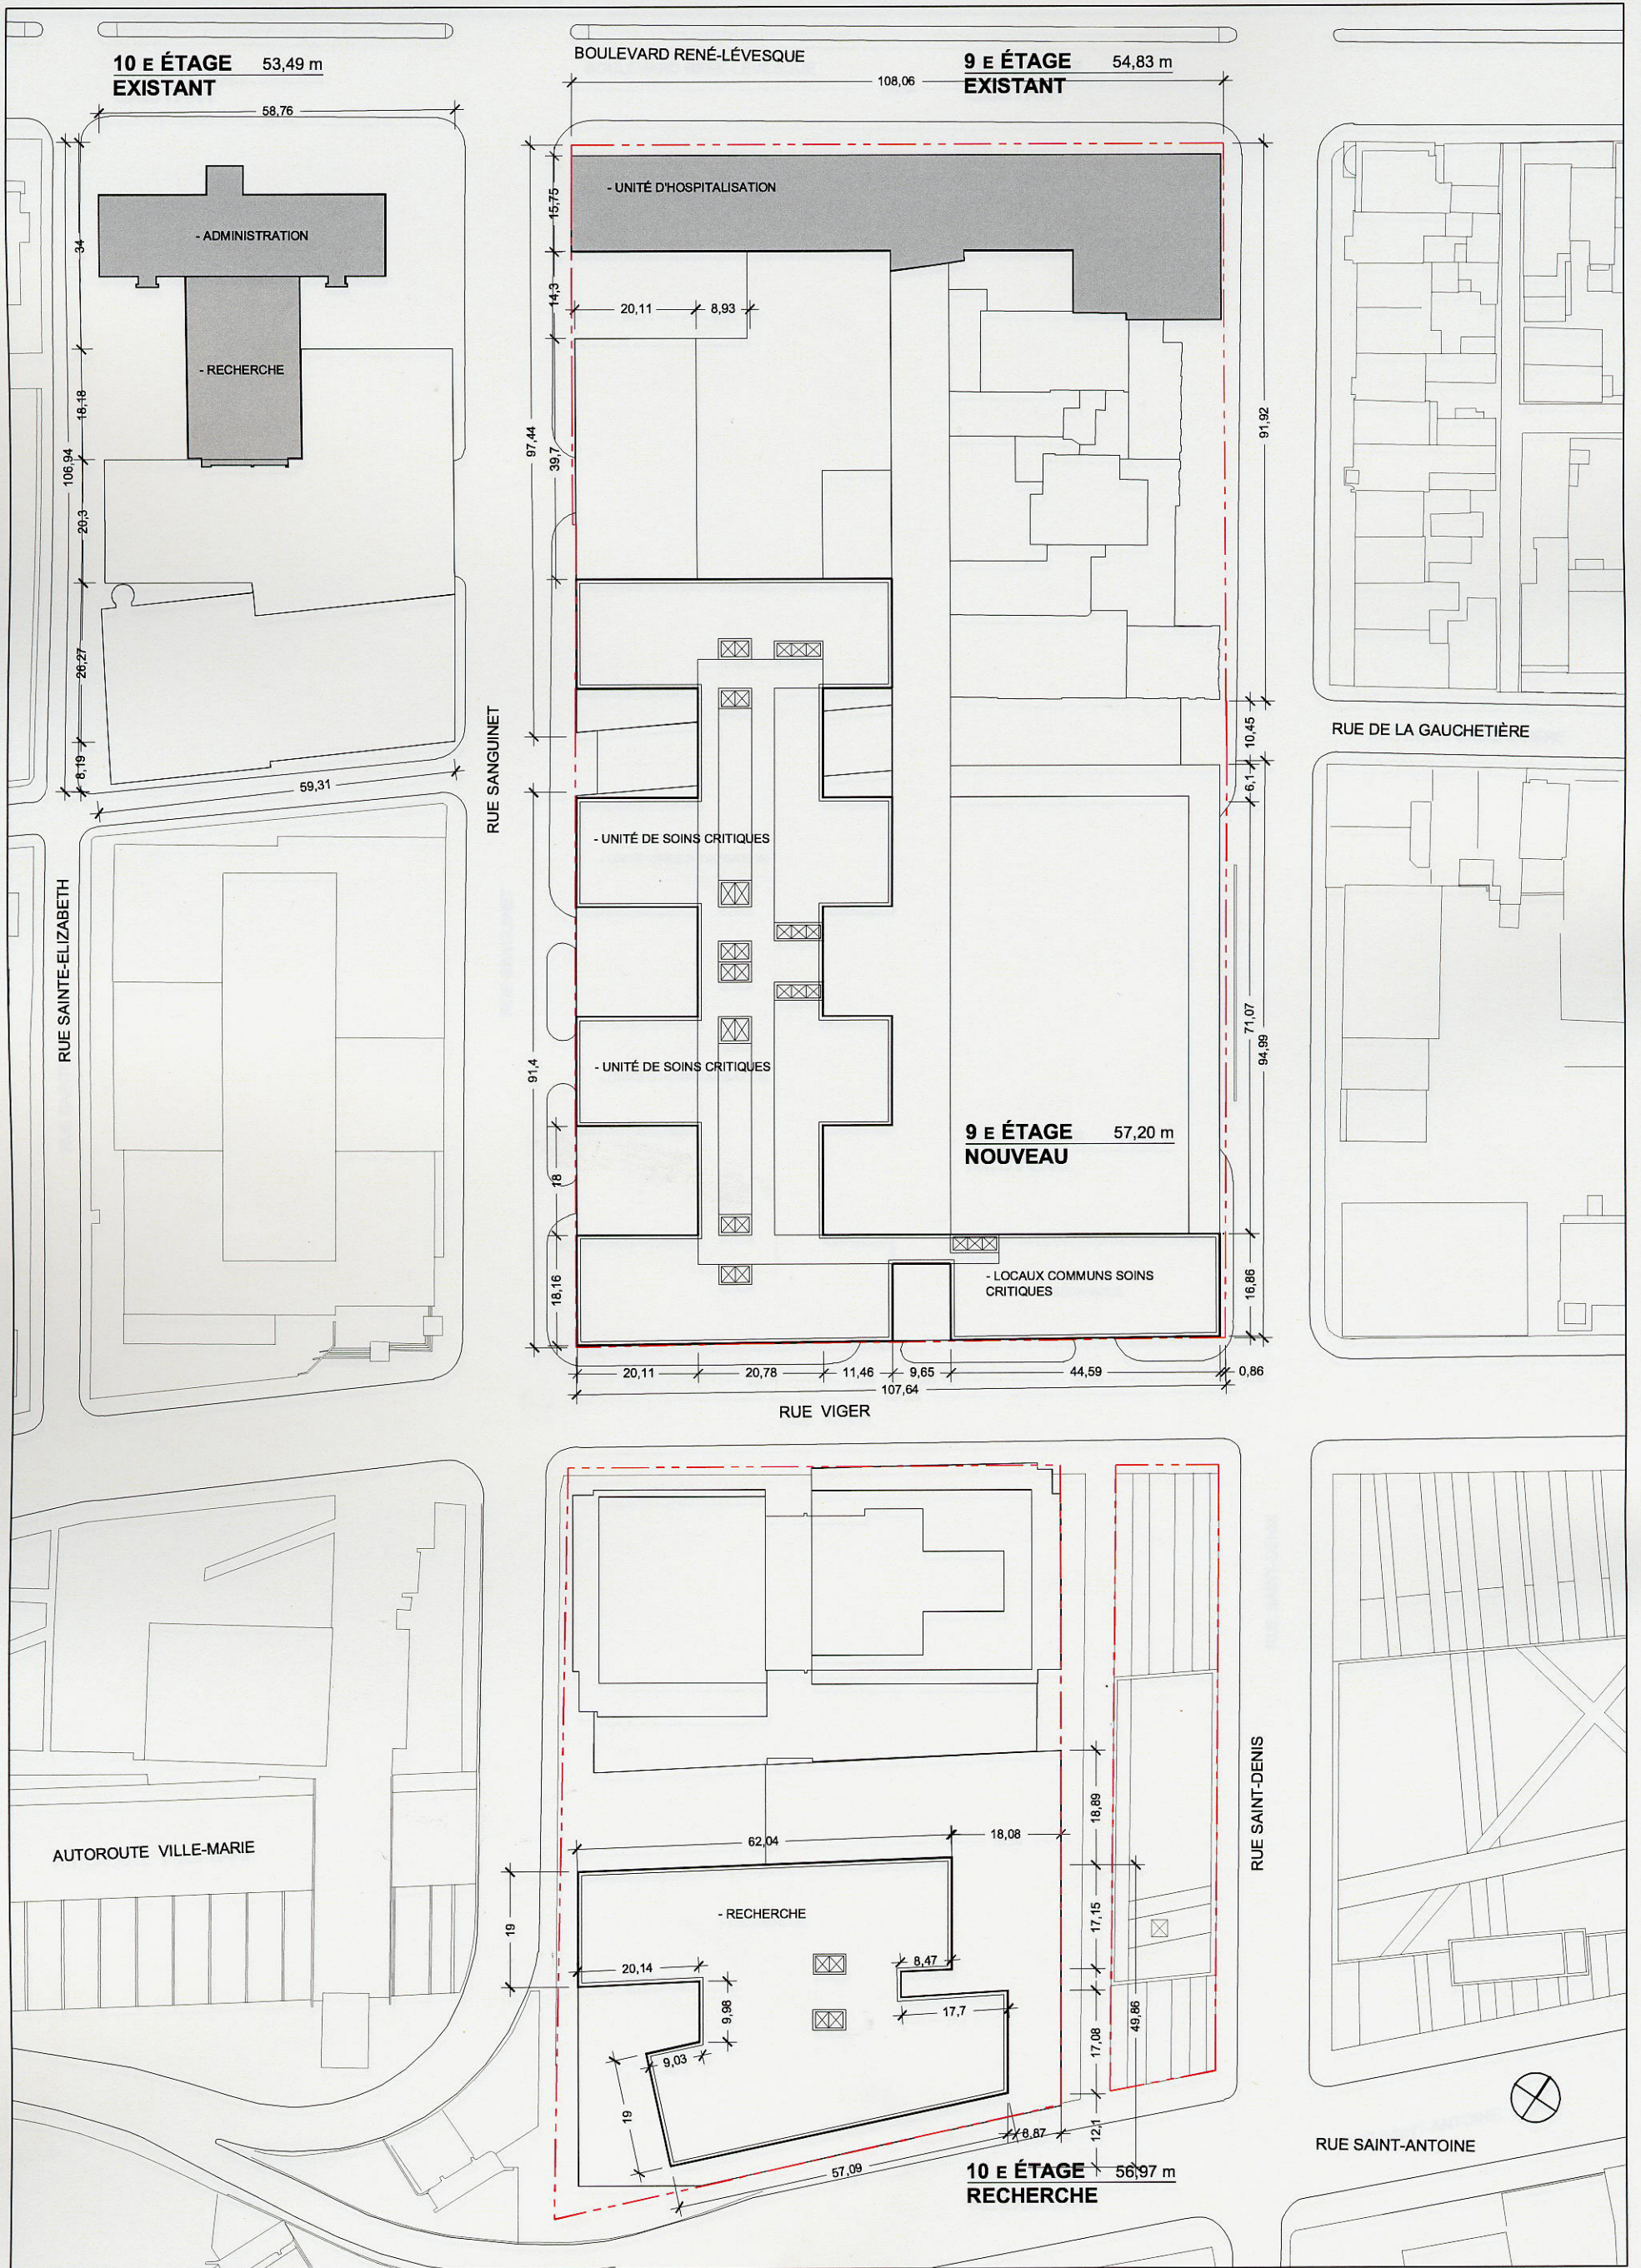

Plan projeté niveau 9  
Nouveau pavillon 9

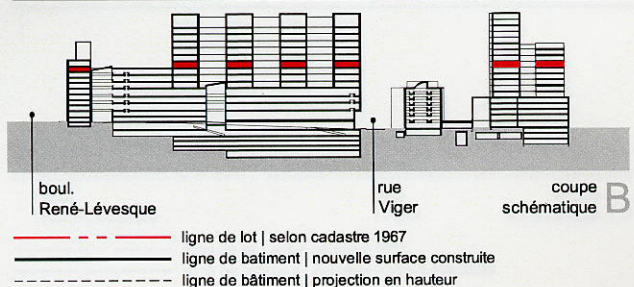

échelle 1:1000  
27 mars 2006

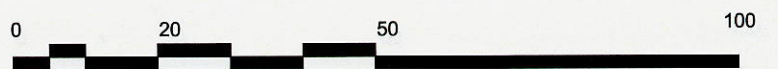

PROJET CHUM 2010 VERSION PRÉLIMINAIRE  
YELLE • MAILLÉ • BIRTZ • BASTIEN • CORRIVEAU • GIRARD ARCHITECTES