
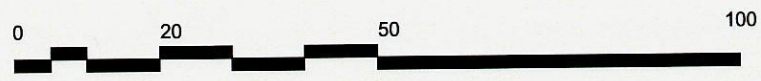




Plan projeté niveau 14
Nouveau pavillon

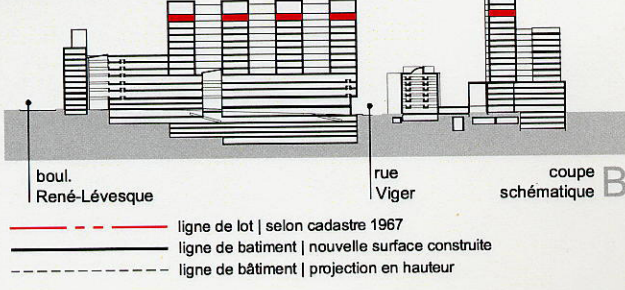


— ligne de lot | selon cadastre 1967
 — ligne de bâtiment | nouvelle surface construite
 - - - ligne de bâtiment | projection en hauteur

échelle 1:1000
 27 mars 2006

PROJET CHUM 2010 VERSION PRÉLIMINAIRE
 YELLE • MAILLÉ • BIRTZ • BASTIEN • CORRIVEAU • GIRARD ARCHITECTES

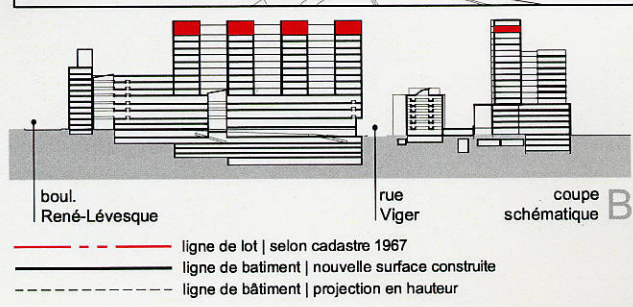
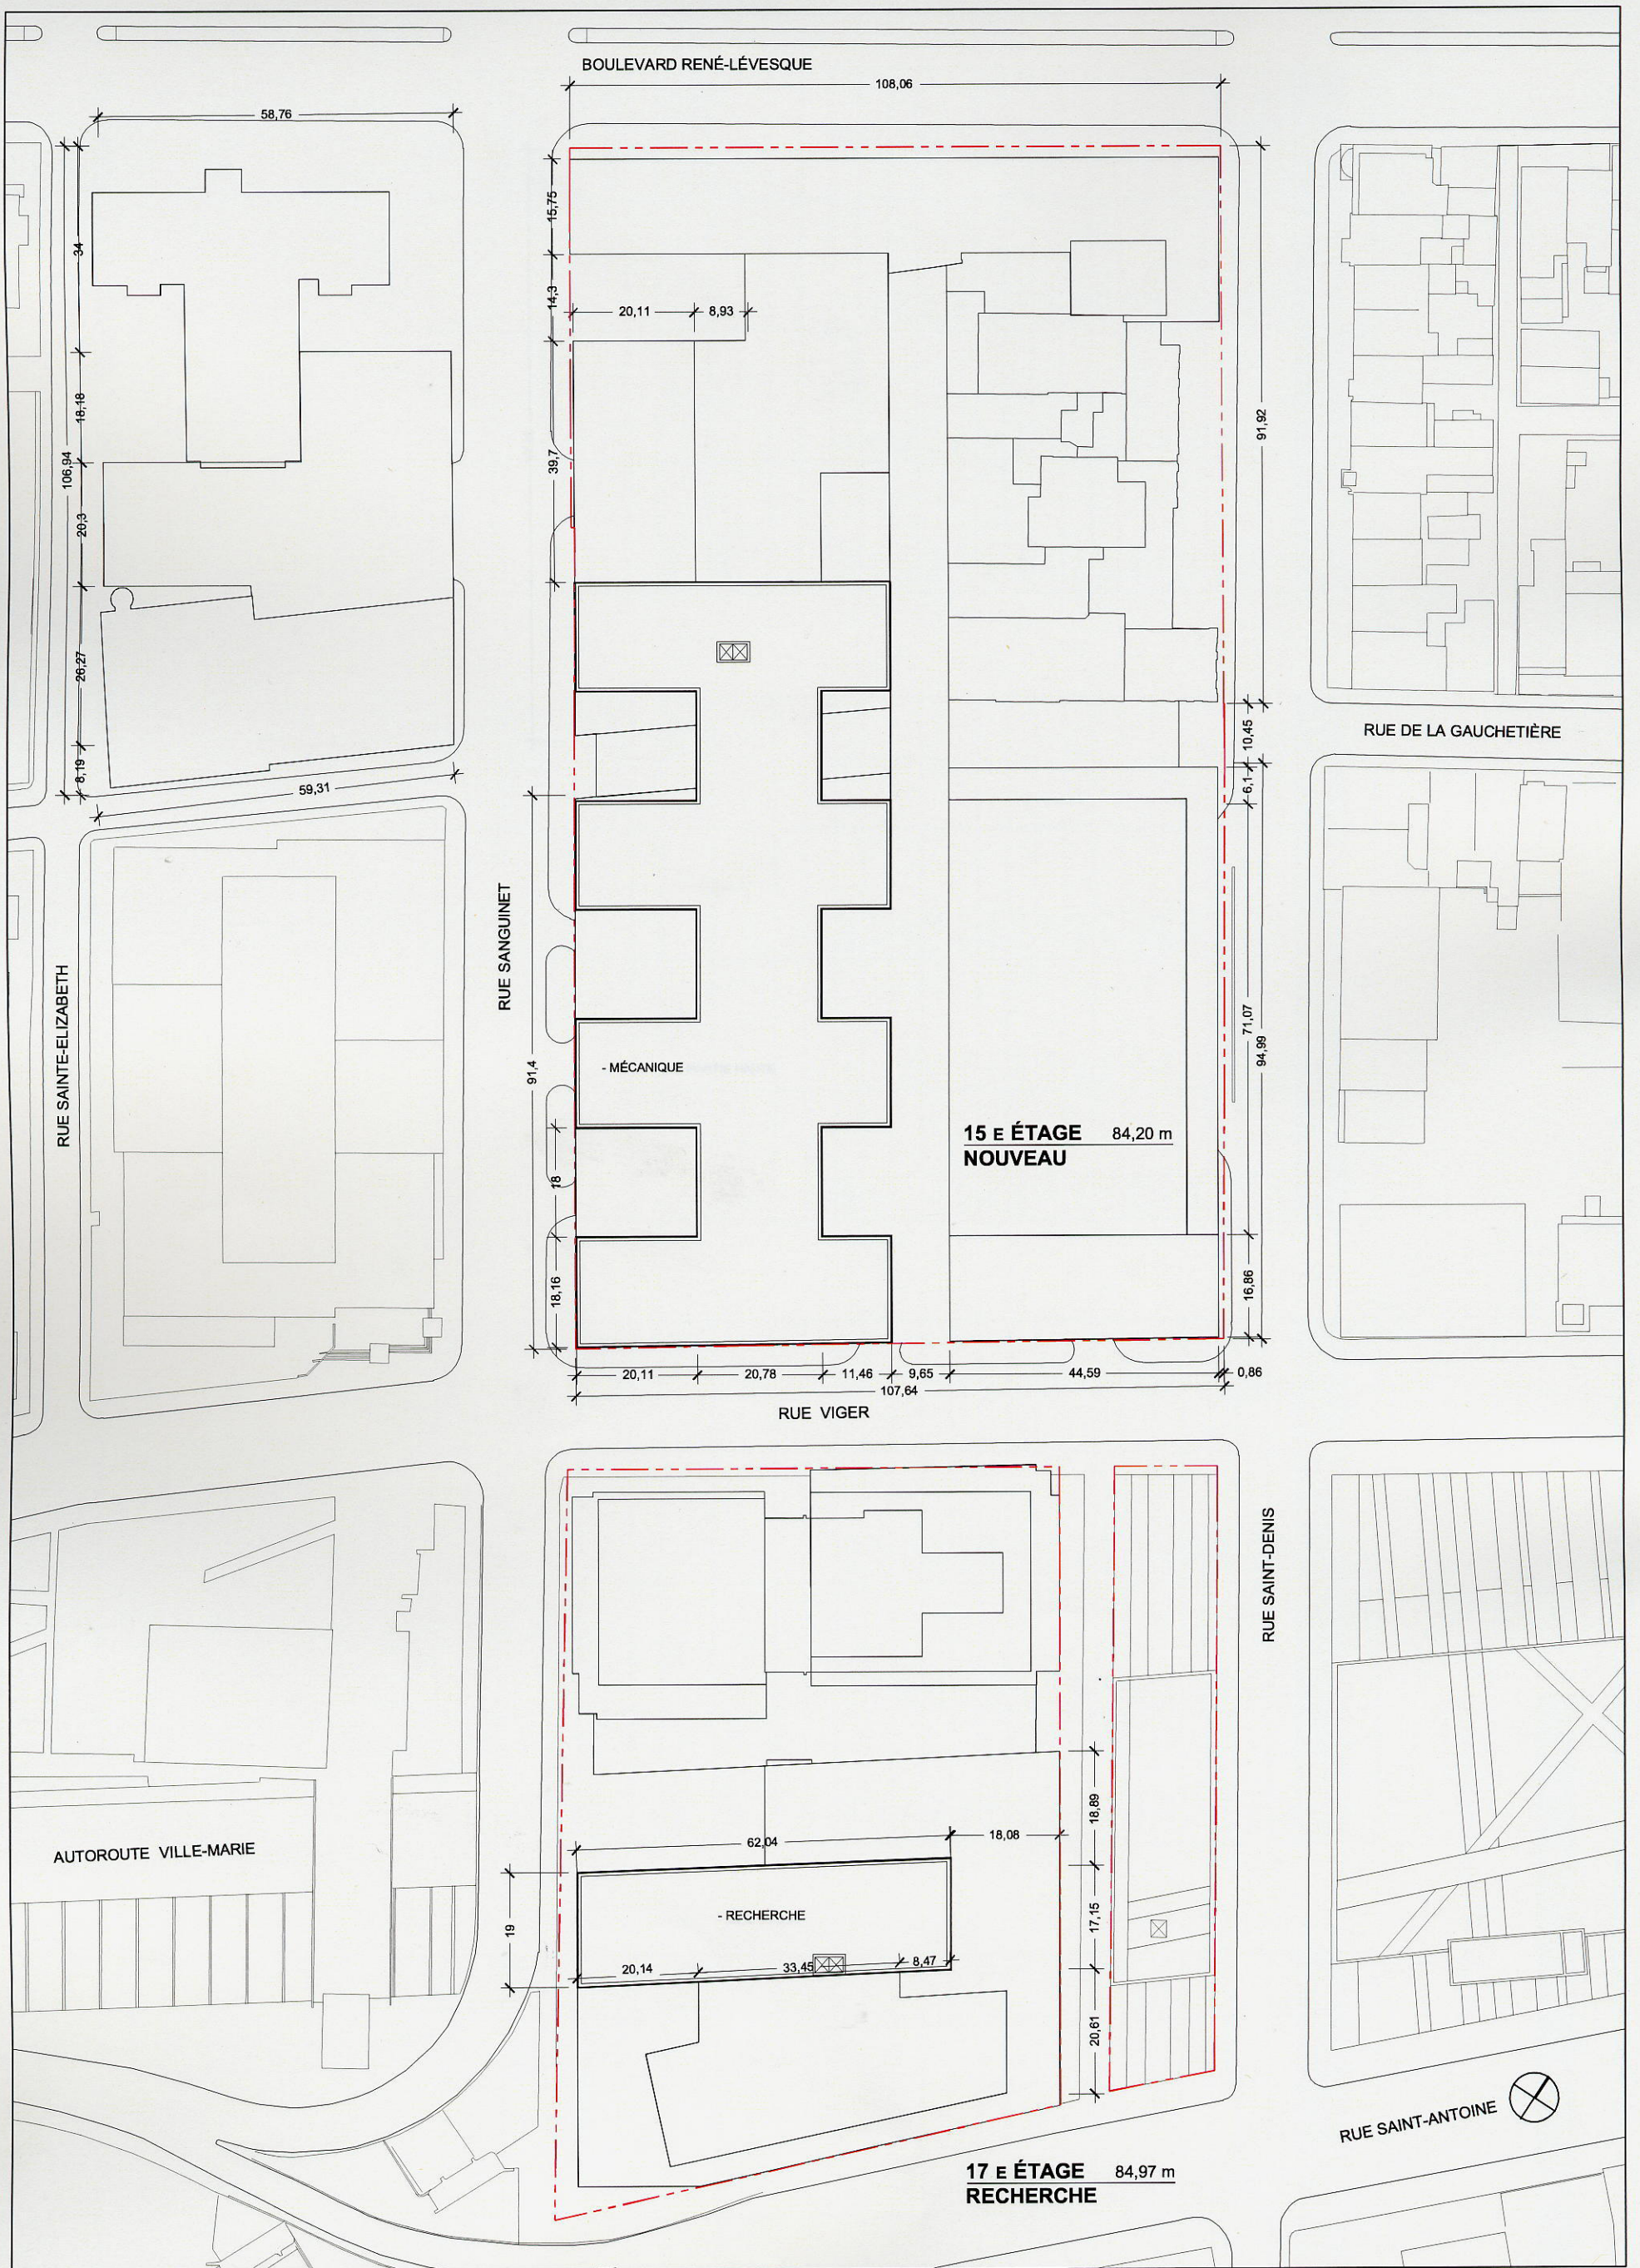


échelle 1:1000
27 mars 2006

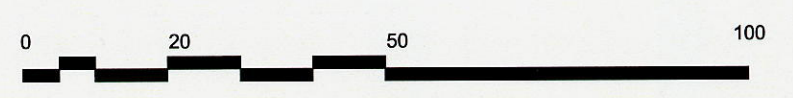


PROJET CHUM 2010 VERSION PRÉLIMINAIRE
YELLE • MAILLÉ • BIRTZ • BASTIEN • CORRIVEAU • GIRARD ARCHITECTES

Plan projeté niveau 15
Nouveau pavillon 15

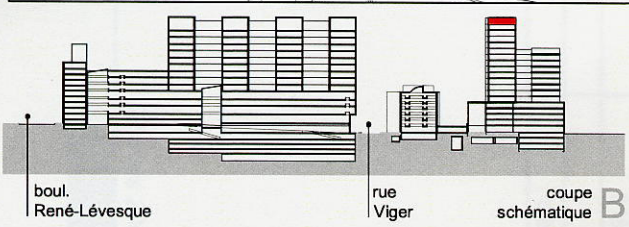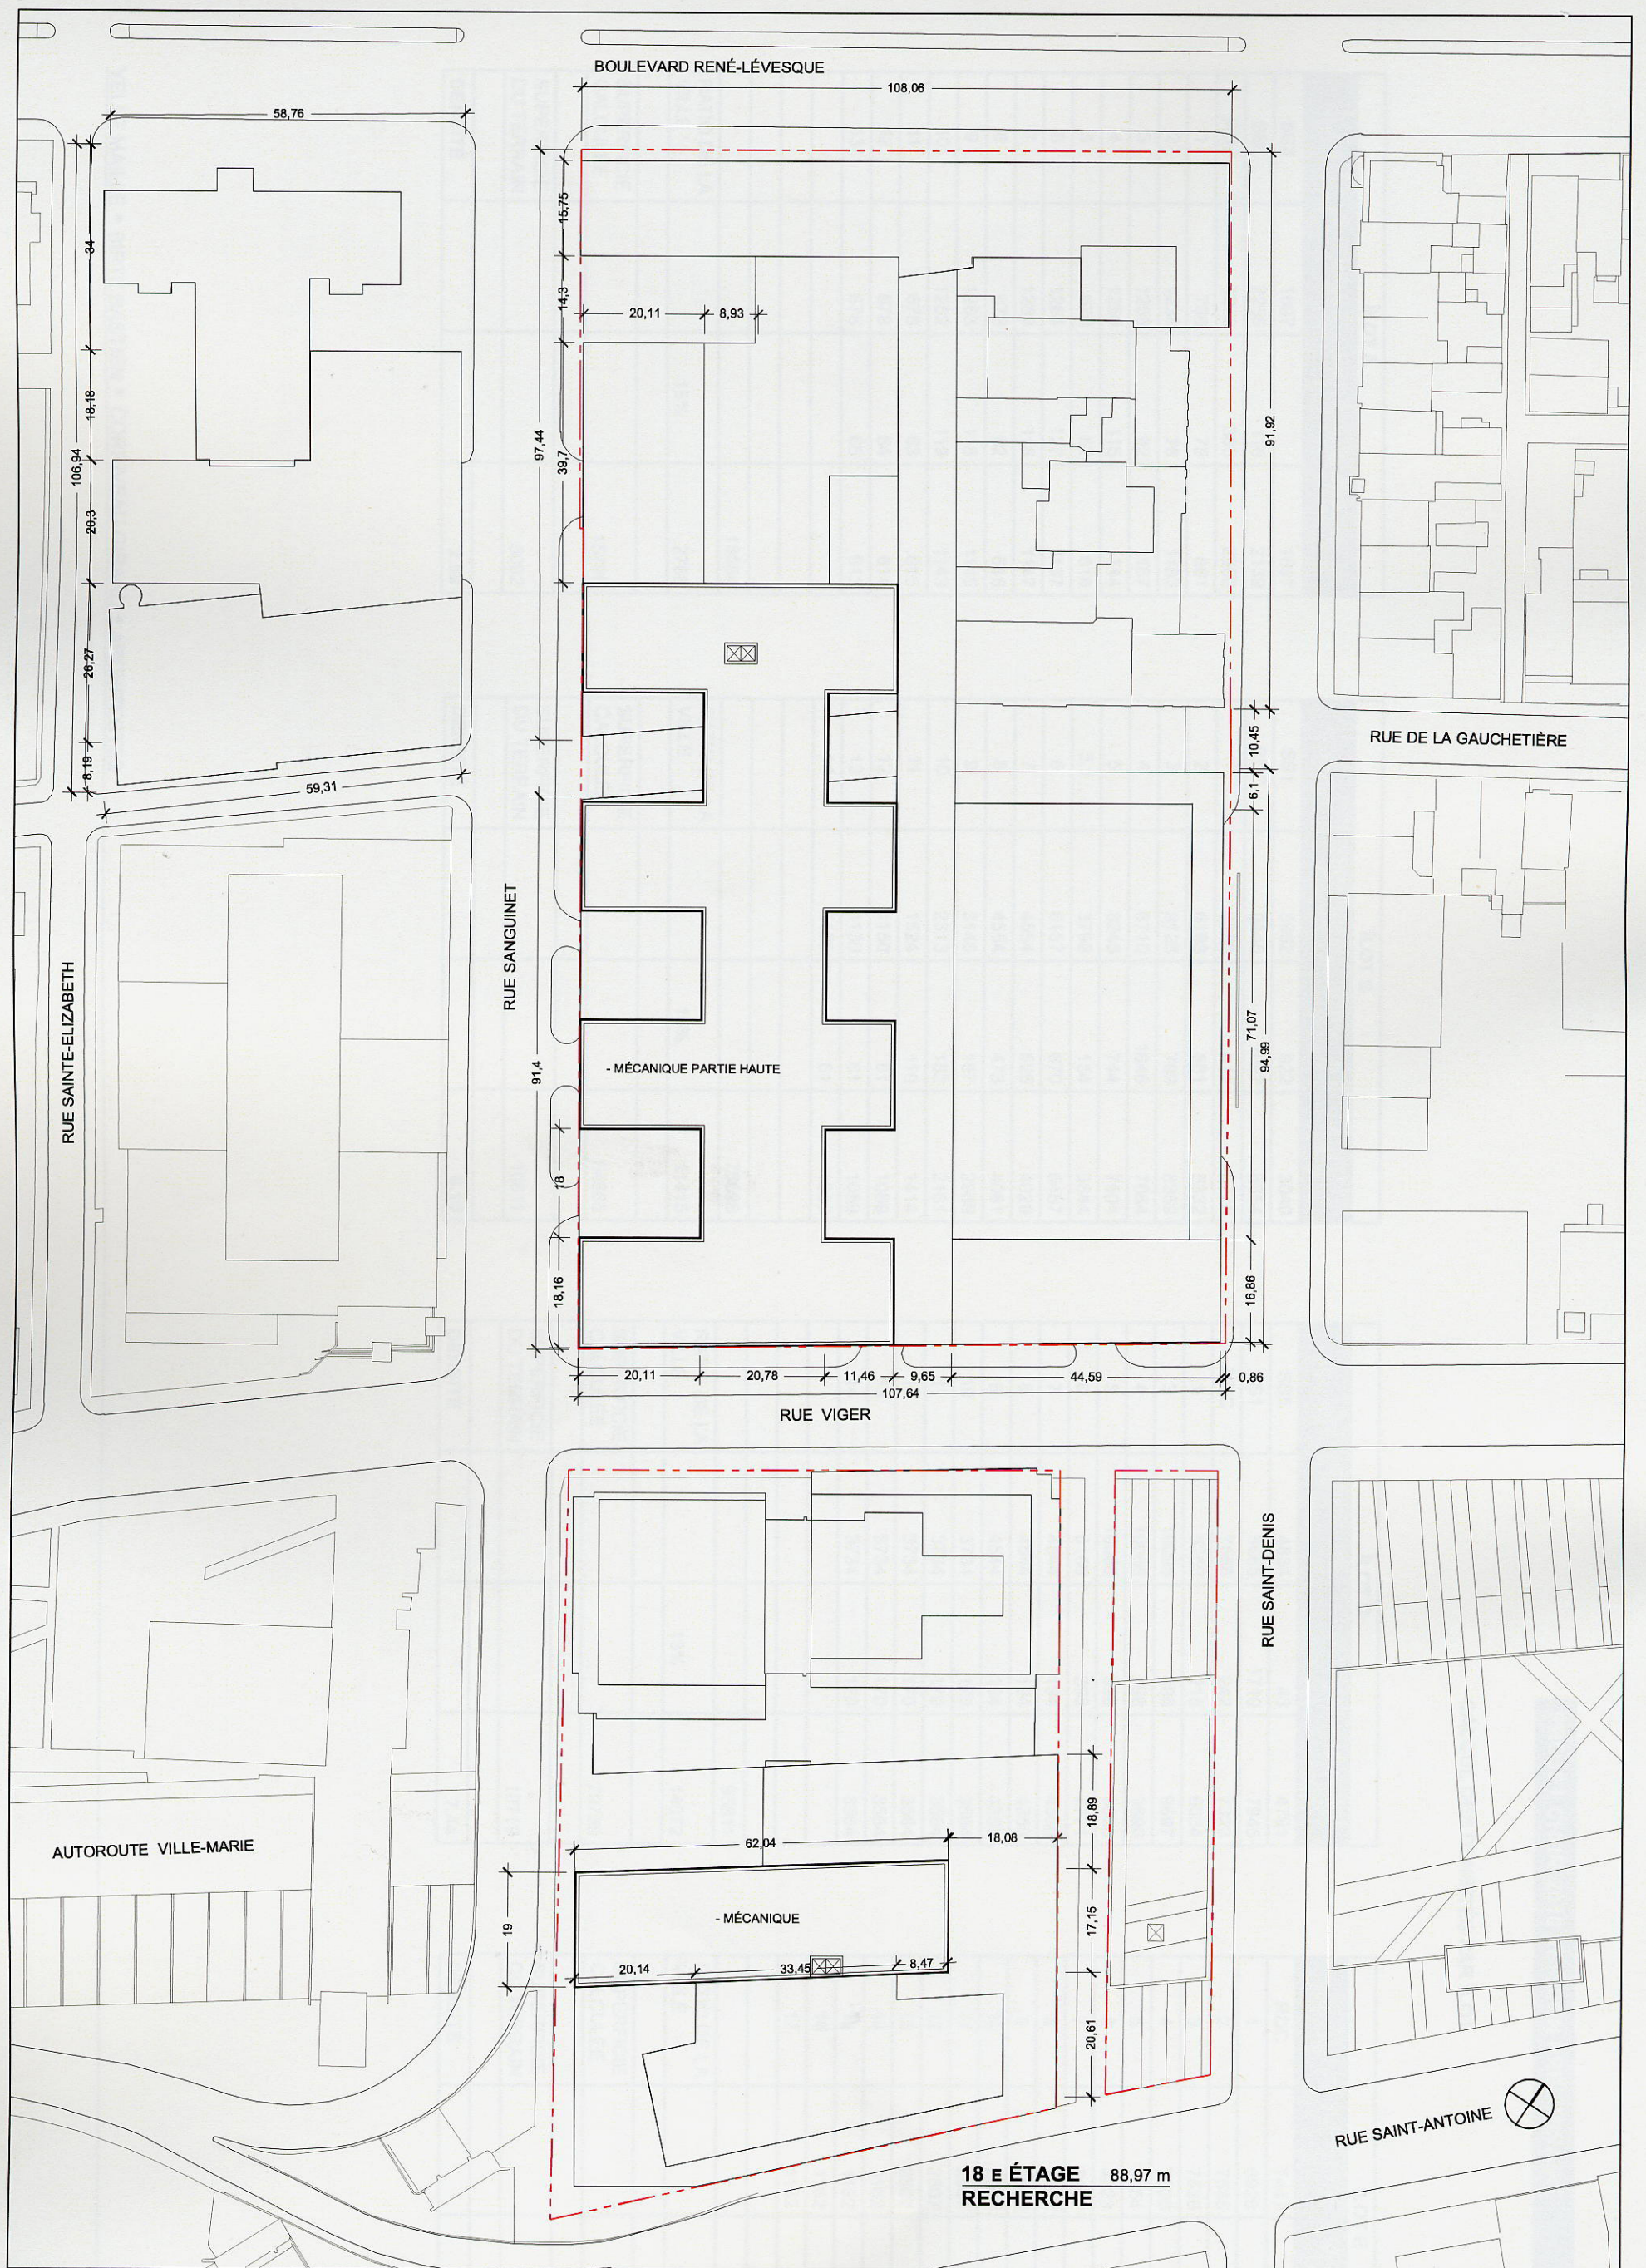

— ligne de lot | selon cadastre 1967
 — ligne de bâtiment | nouvelle surface construite
 - - - ligne de bâtiment | projection en hauteur

échelle 1:1000
 27 mars 2006

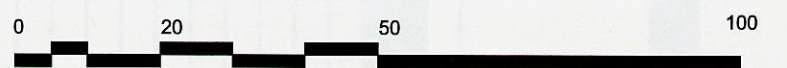

Plan projeté niveau 15.1

PROJET CHUM 2010 VERSION PRÉLIMINAIRE
 YELLE • MAILLÉ • BIRTZ • BASTIEN • CORRIVEAU • GIRARD ARCHITECTES