



— ligne de lot | selon cadastre 1967
 — ligne de bâtiment | nouvelle surface construite
 - - - ligne de bâtiment | projection en hauteur

Plan projeté niveau
 Nouveau pavillon **RDC**

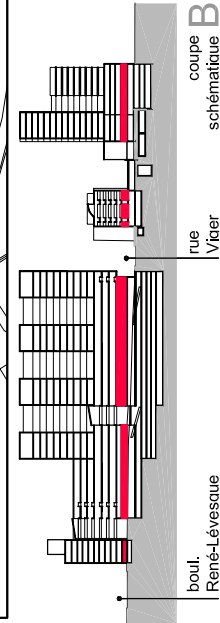

échelle 1:1000
 27 mars 2006

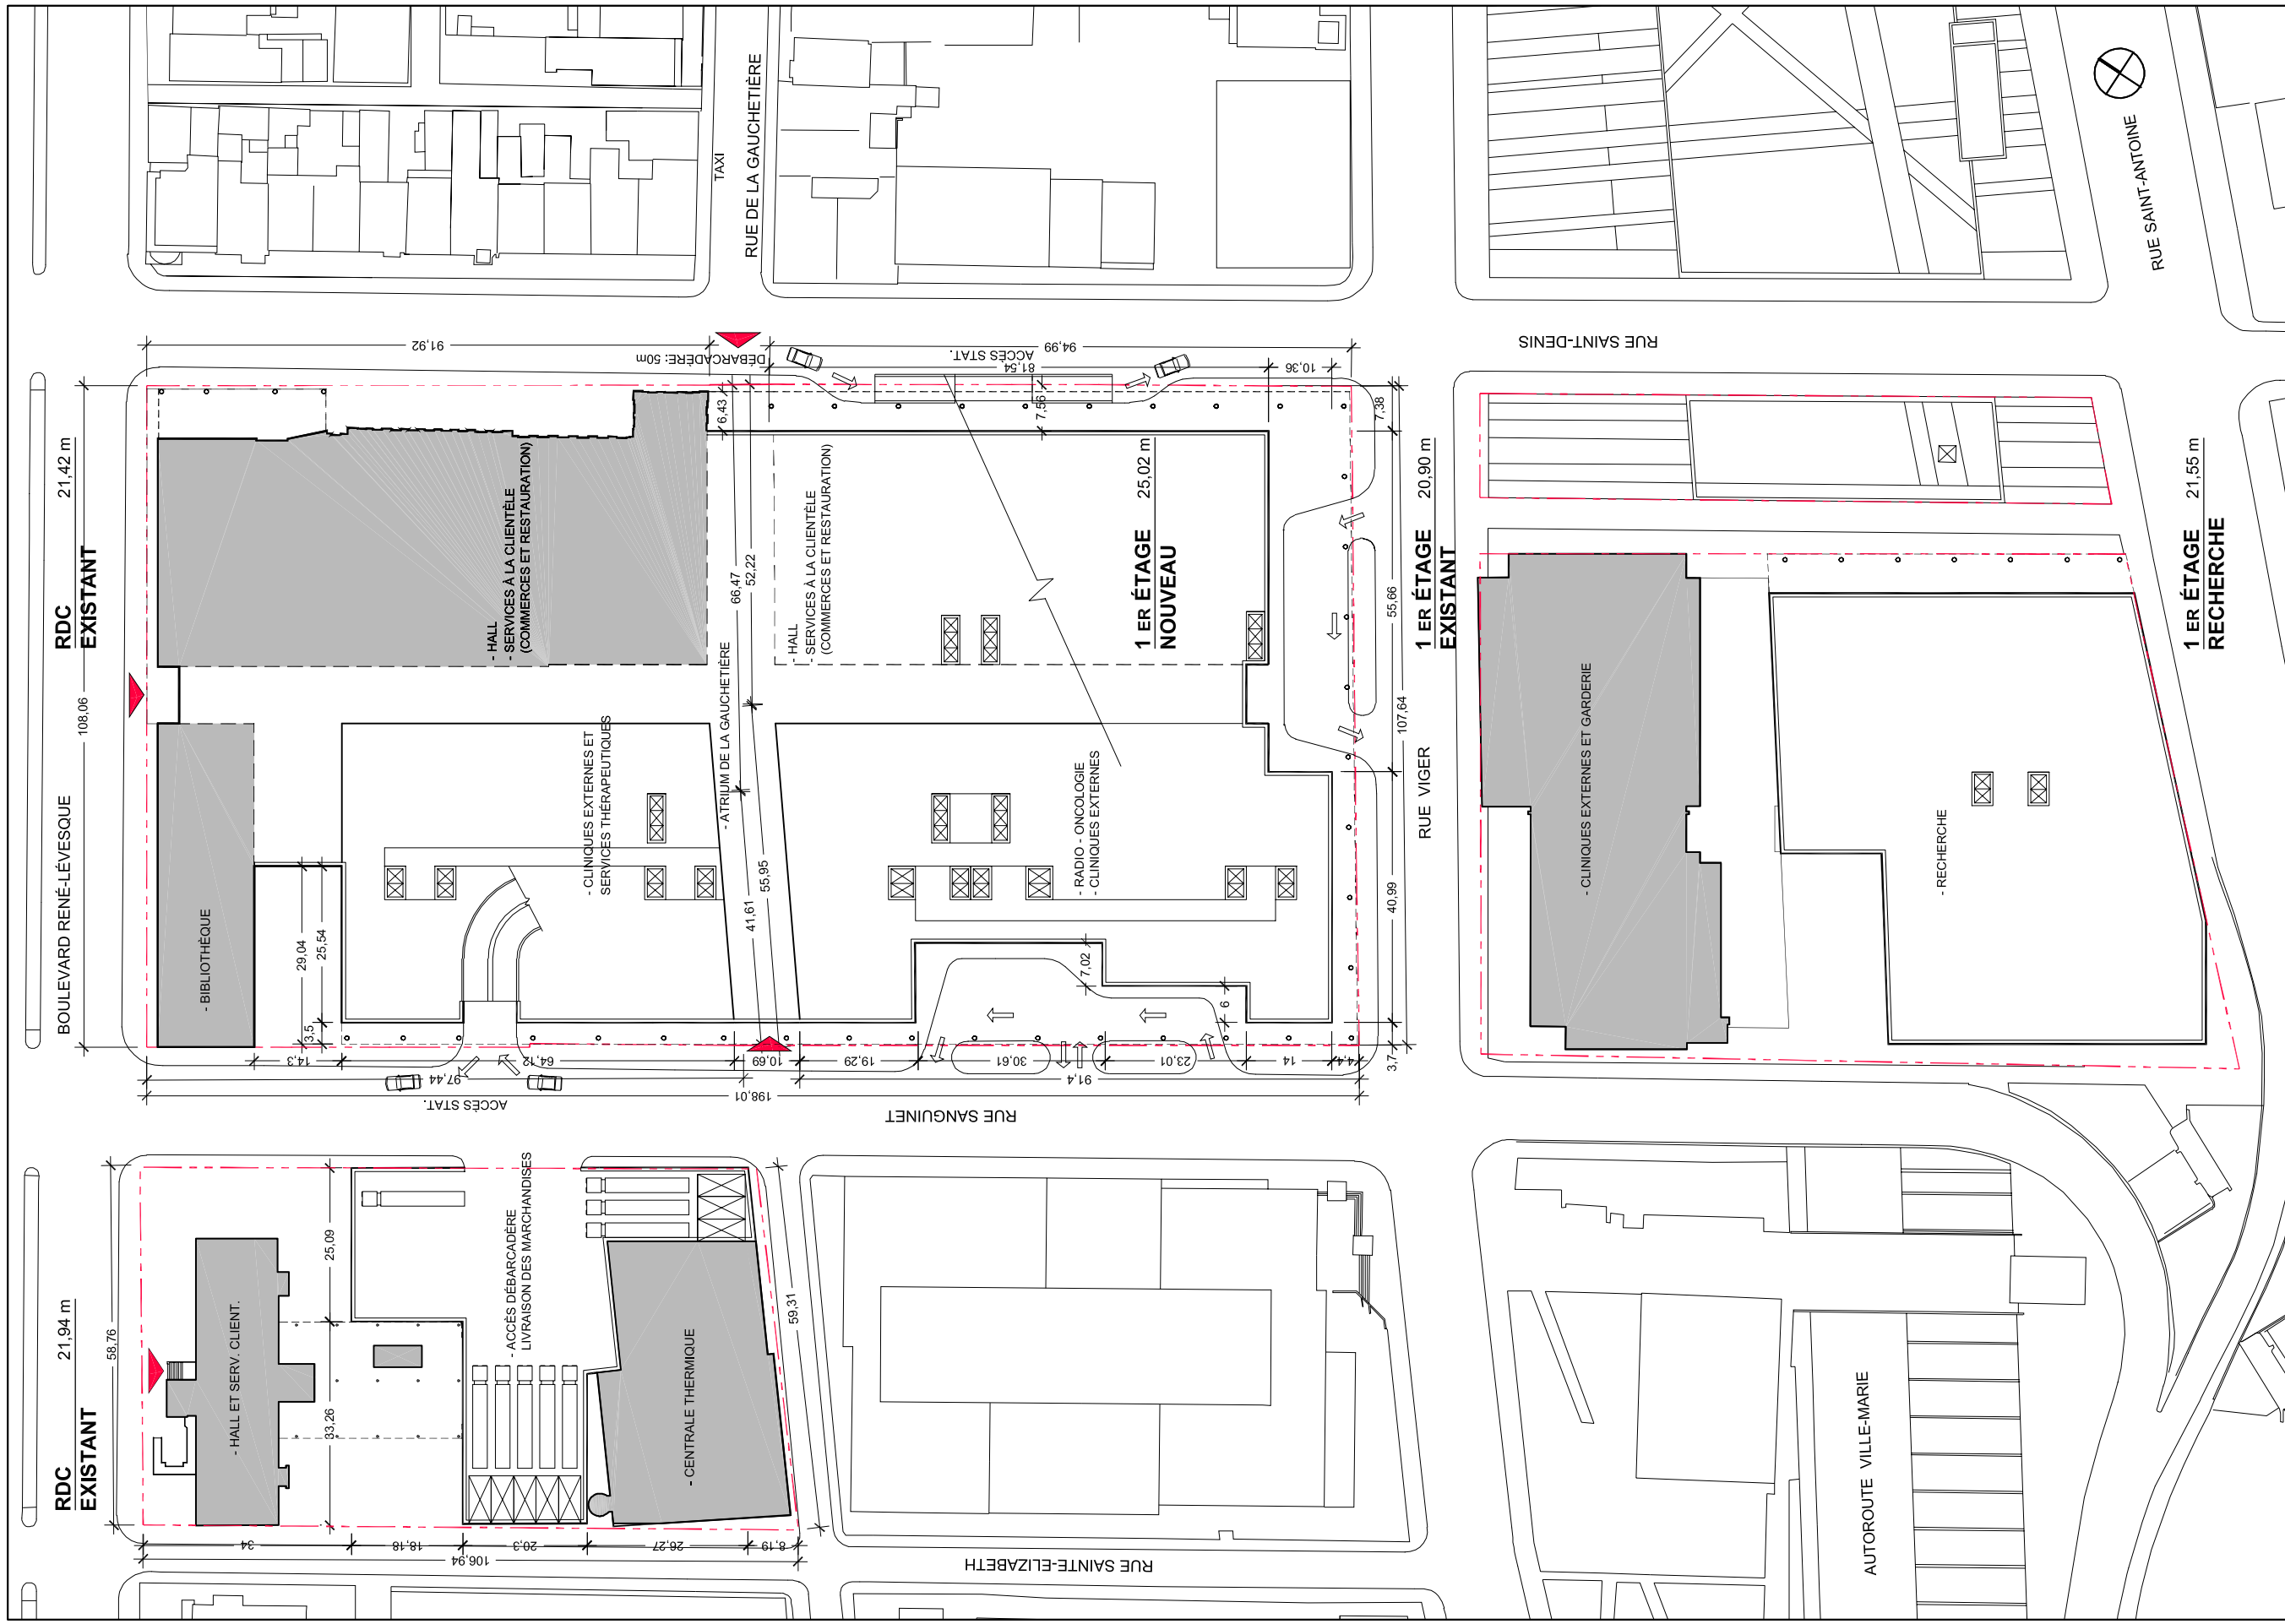


— ligne de bot | selon cadastre 1967
 — ligne de bâtiment | nouvelle surface construite
 - - - ligne de bâtiment | projection en hauteur

Plan projeté niveau
 Nouveau pavillon




échelle 1:1000
 27 mars 2006

PROJET CHUM 2010 VERSION PRÉLIMINAIRE
 YELLE • MAILLÉ • BIRTZ • BASTIEN • CORRIVEAU • GIRARD ARCHITECTES

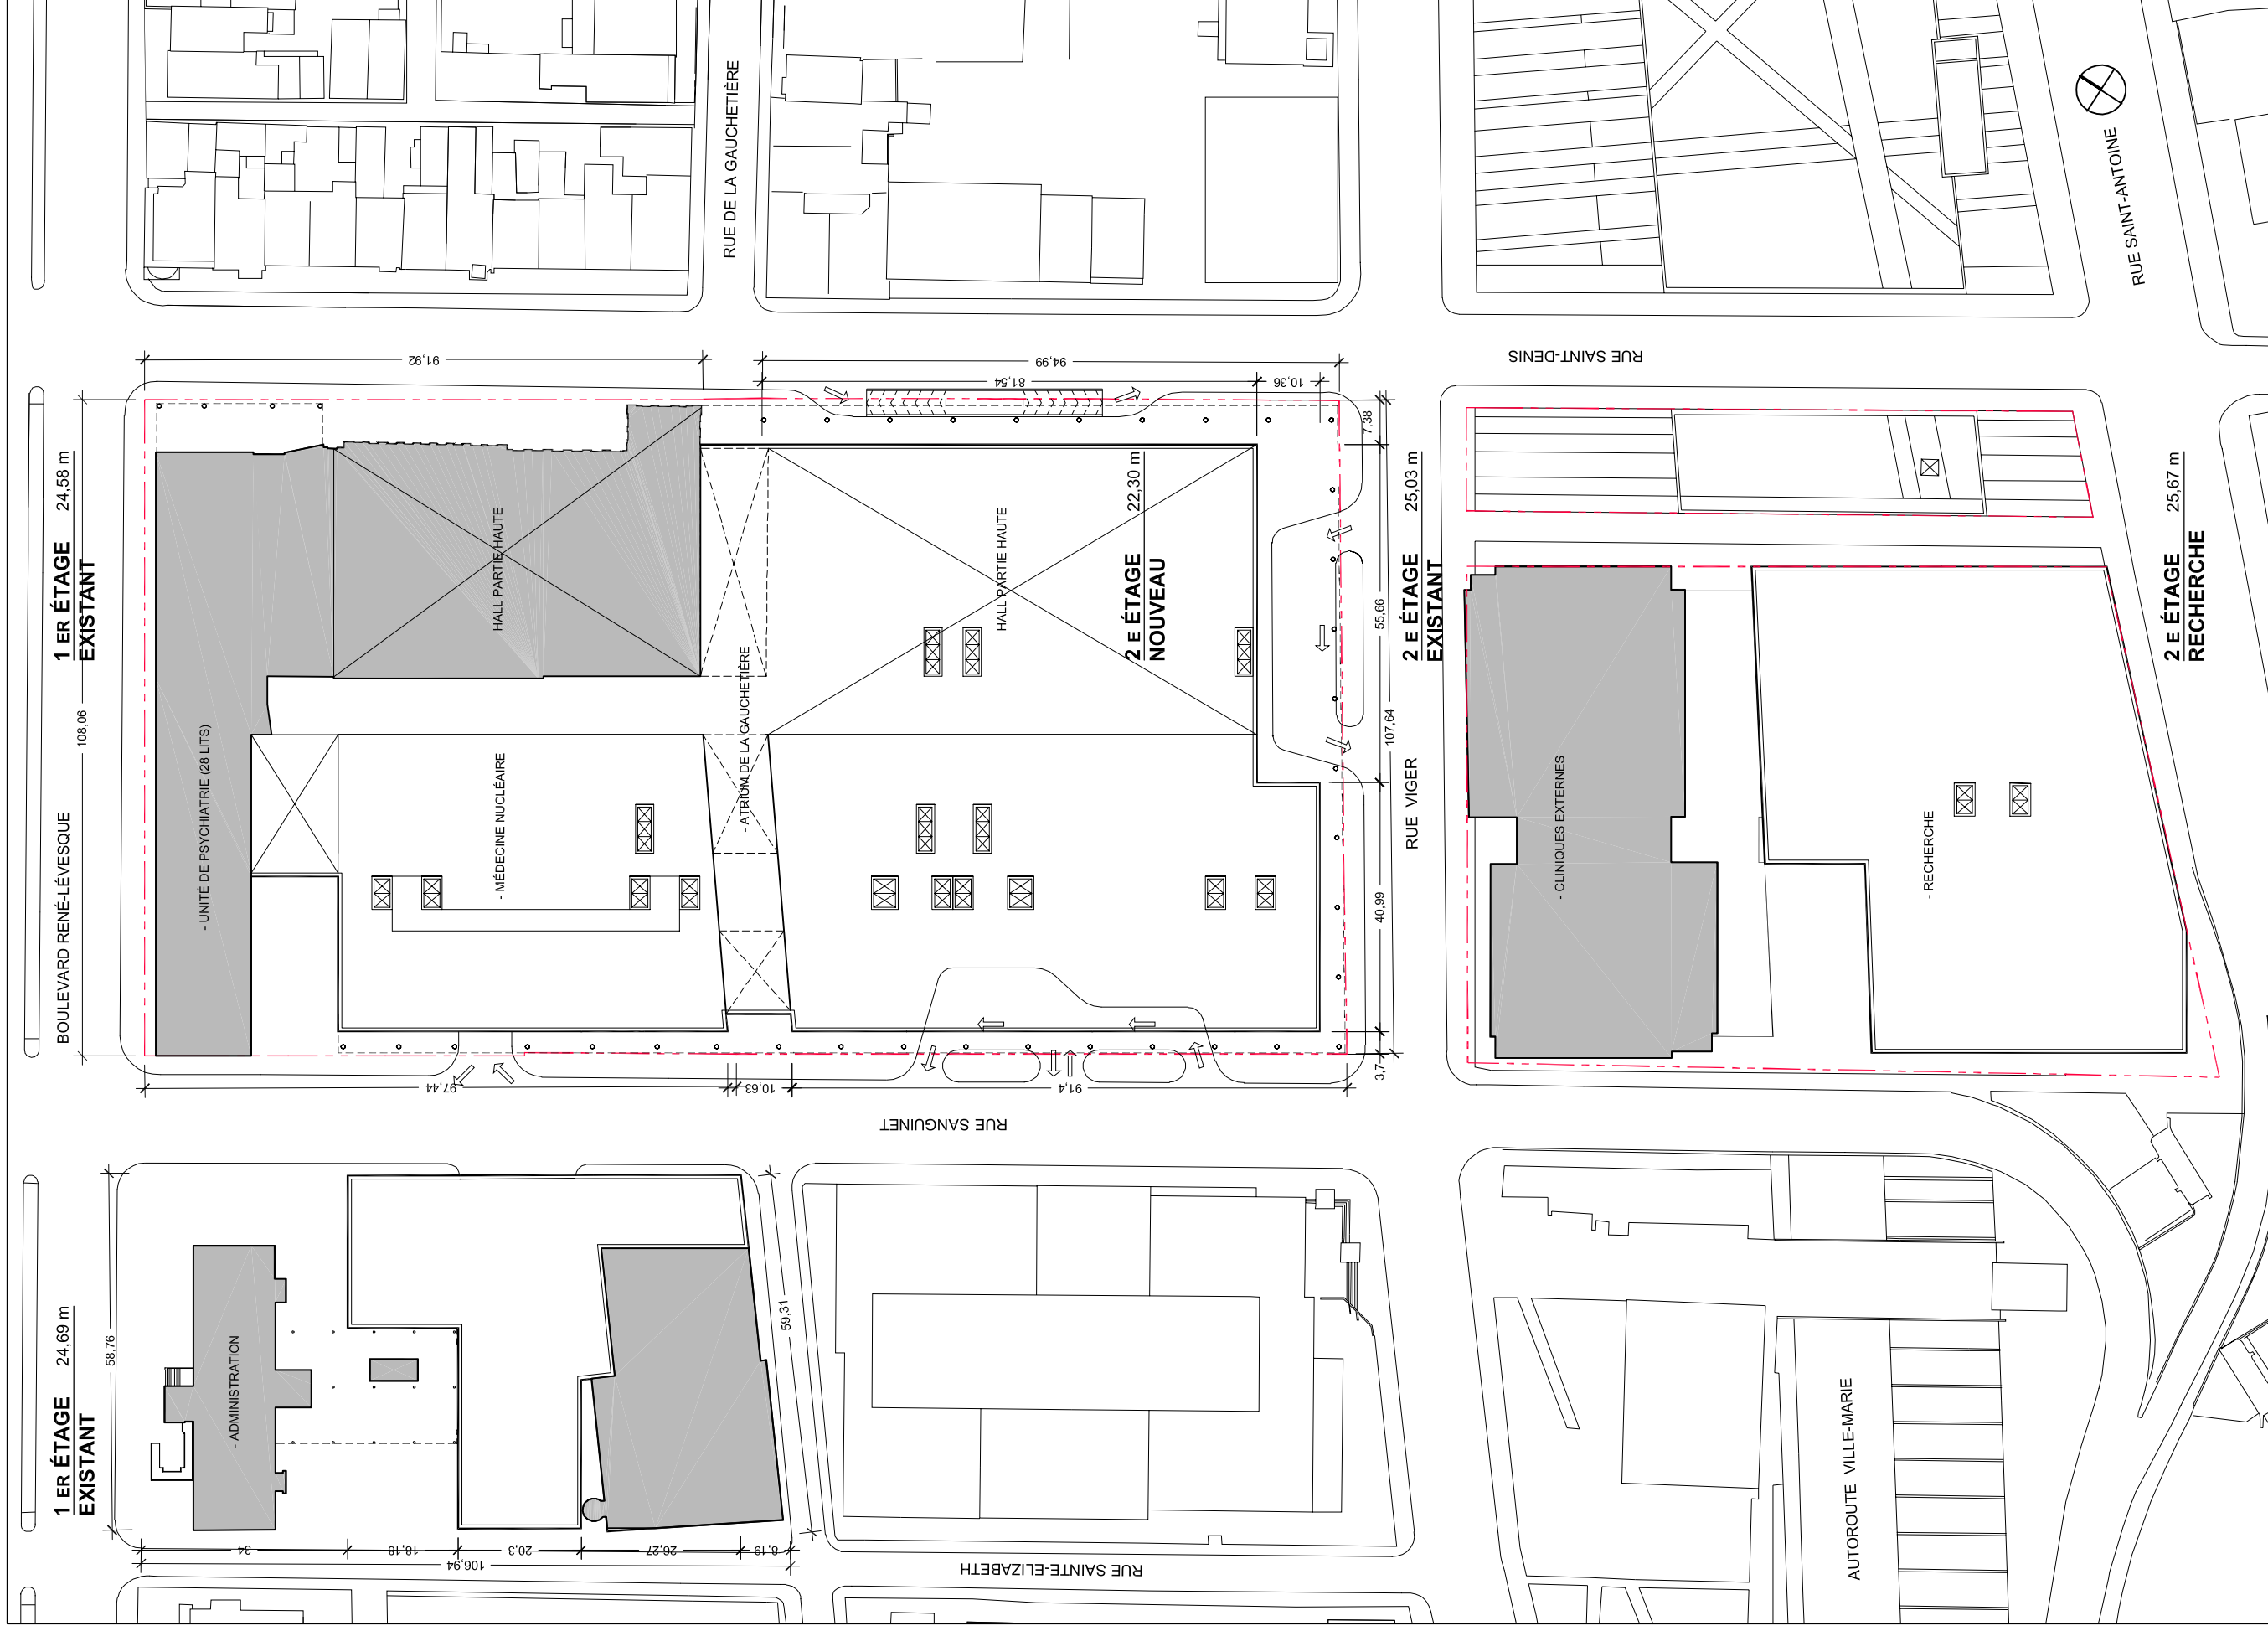


Plan projeté niveau 2
Nouveau pavillon 2

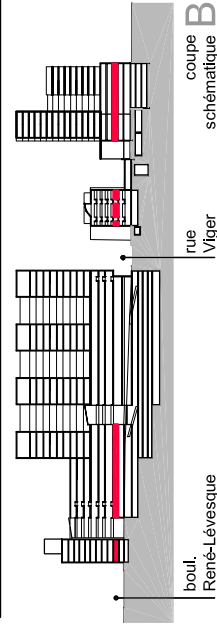


PROJET CHUM 2010 VERSION PRÉLIMINAIRE
YELLE • MAILLÉ • BIRTZ • BASTIEN • CORRIVEAU • GIRARD ARCHITECTES

échelle 1:1000
27 mars 2006

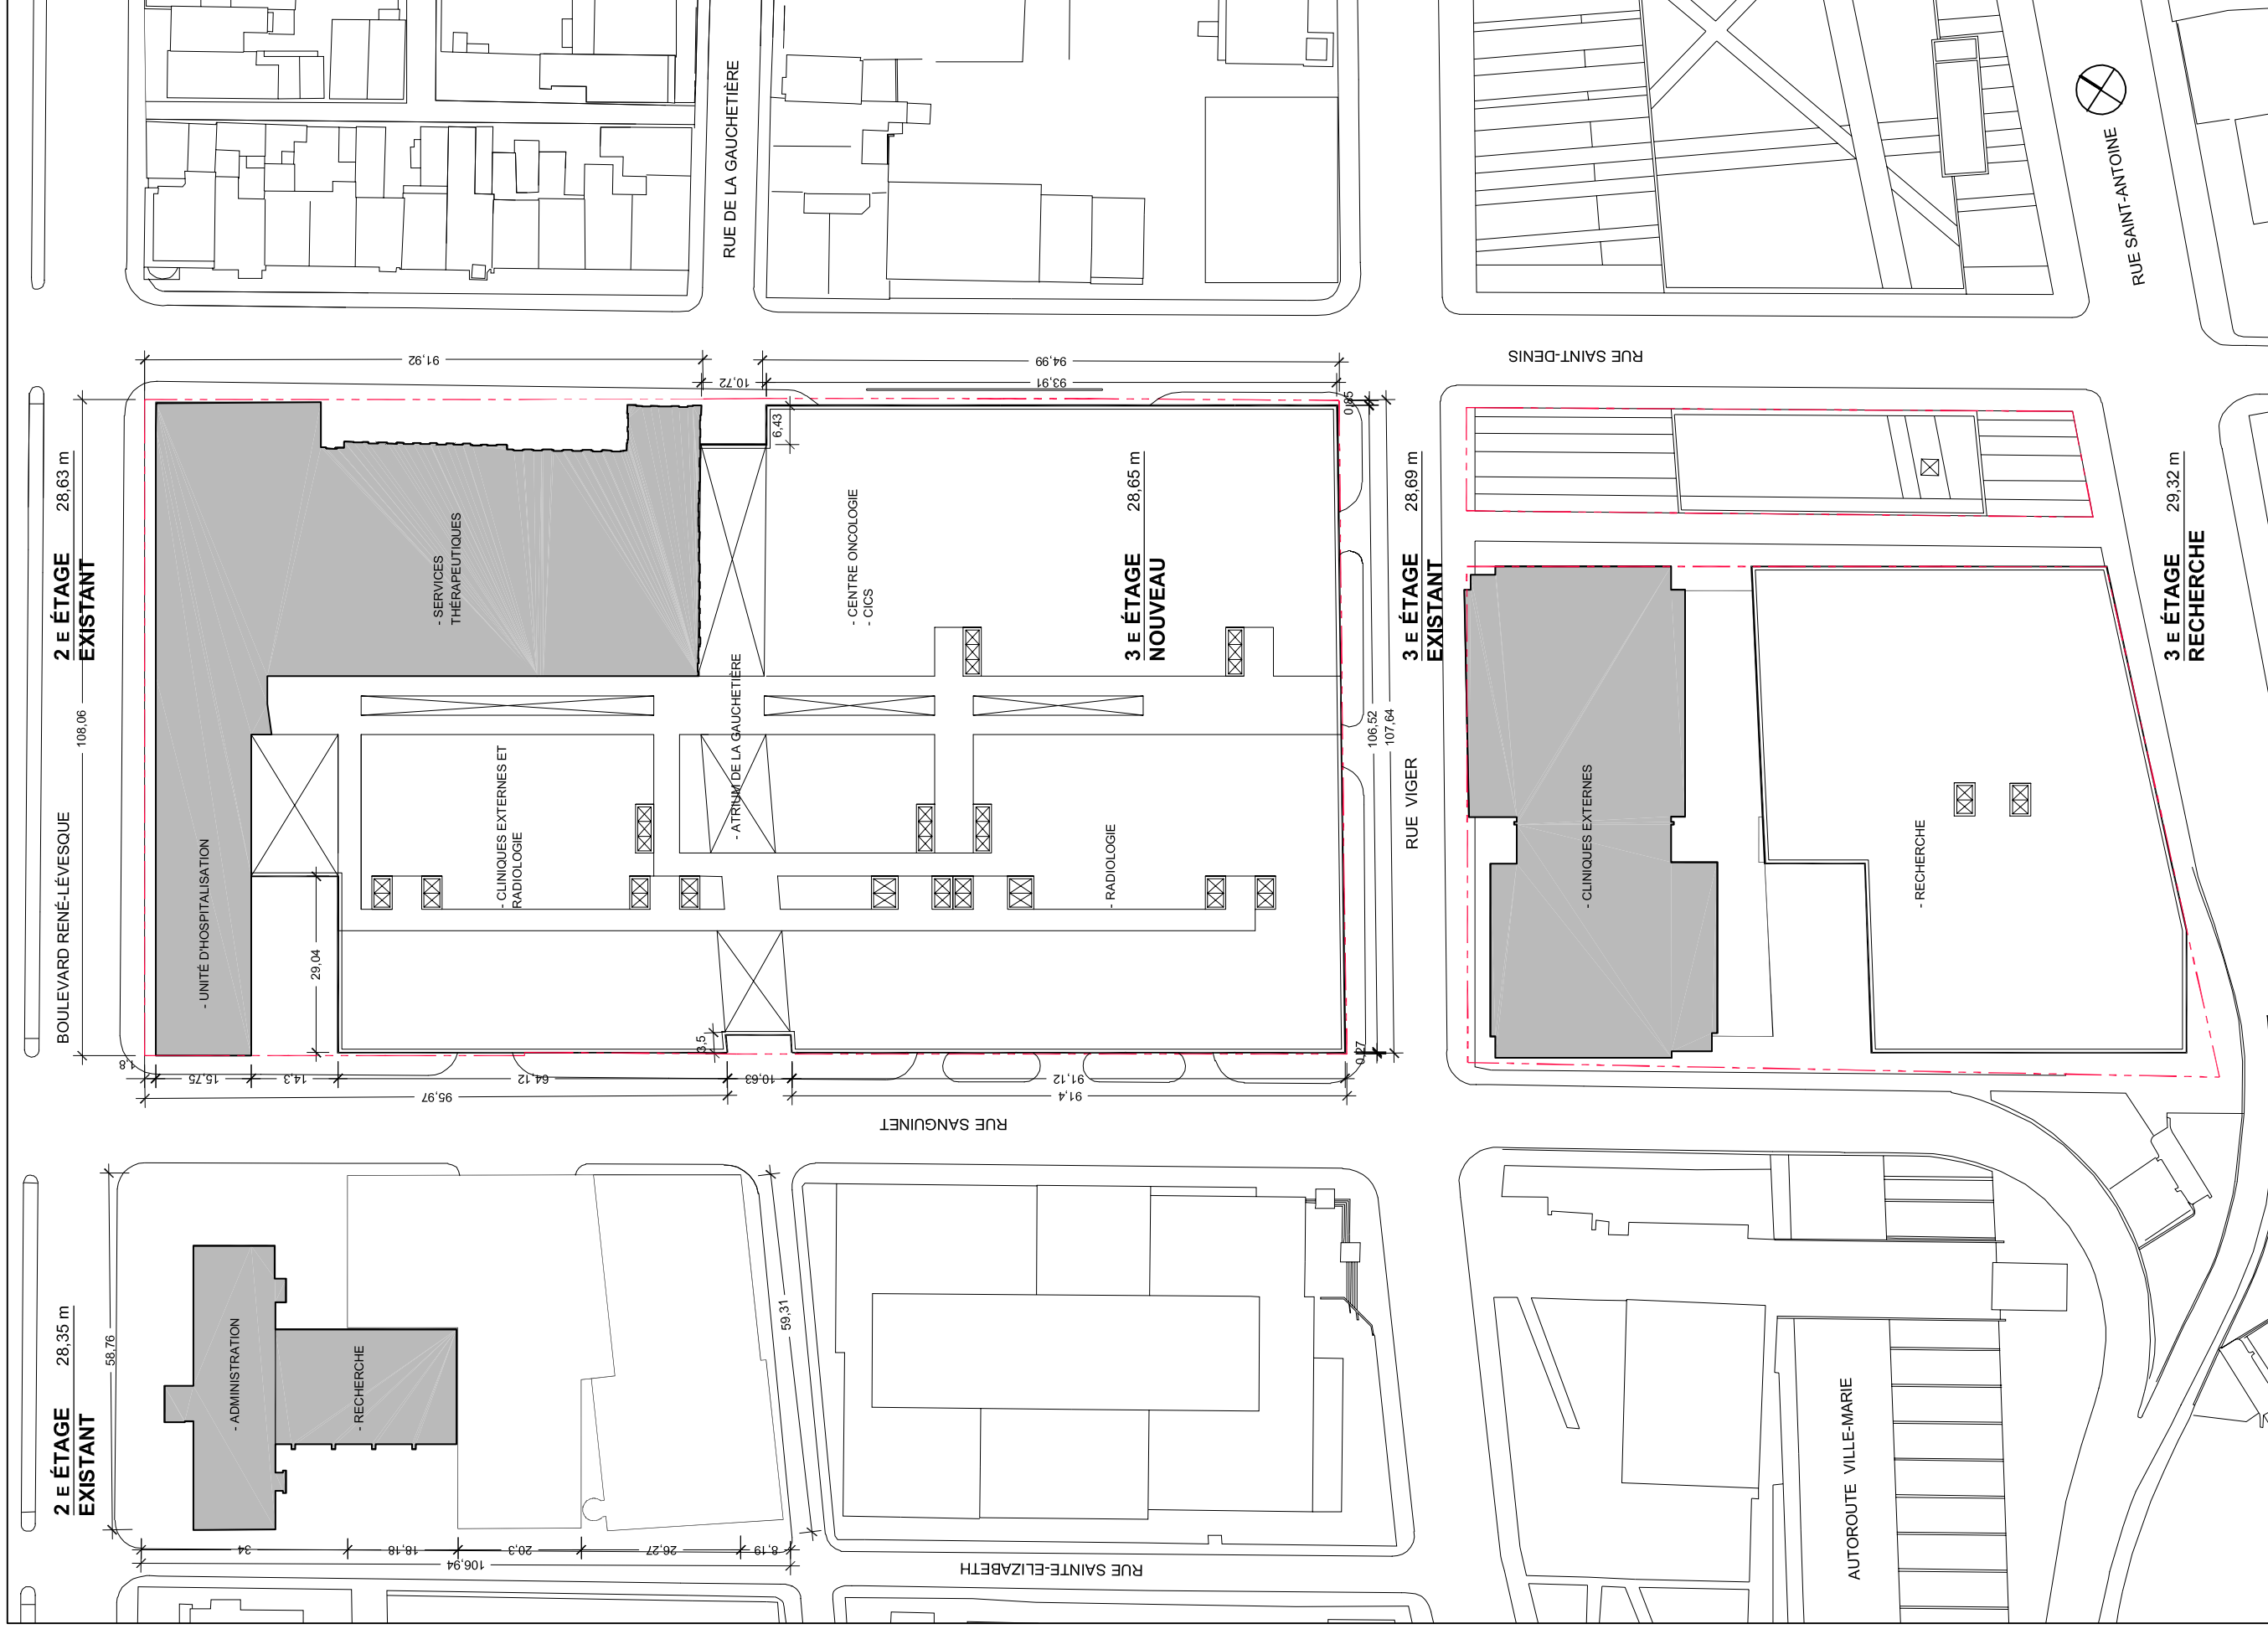

Plan projeté niveau **3**
Nouveau pavillon

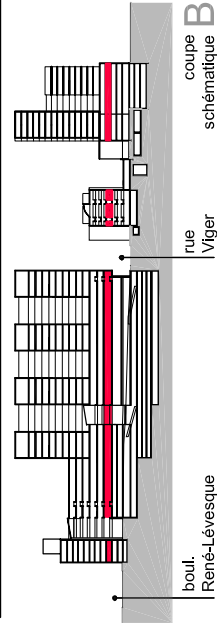

PROJET CHUM 2010 VERSION PRÉLIMINAIRE
YELLE • MAILLÉ • BIRTZ • BASTIEN • CORRIVEAU • GIRARD ARCHITECTES

échelle 1:1000
27 mars 2006