


Plan projeté niveau **14**
Nouveau pavillon




boul. René-Lévesque
 ligne de bot | selon cadastre 1967
 ligne de bâtiment | nouvelle surface construite
 ligne de bâtiment | projection en hauteur

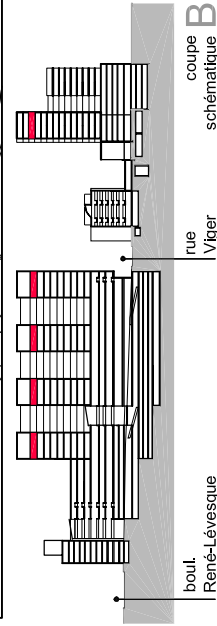


échelle 1:1000
 27 mars 2006

PROJET CHUM 2010 VERSION PRÉLIMINAIRE
 YELLE • MAILLÉ • BIRTZ • BASTIEN • CORRIVEAU • GIRARD ARCHITECTES


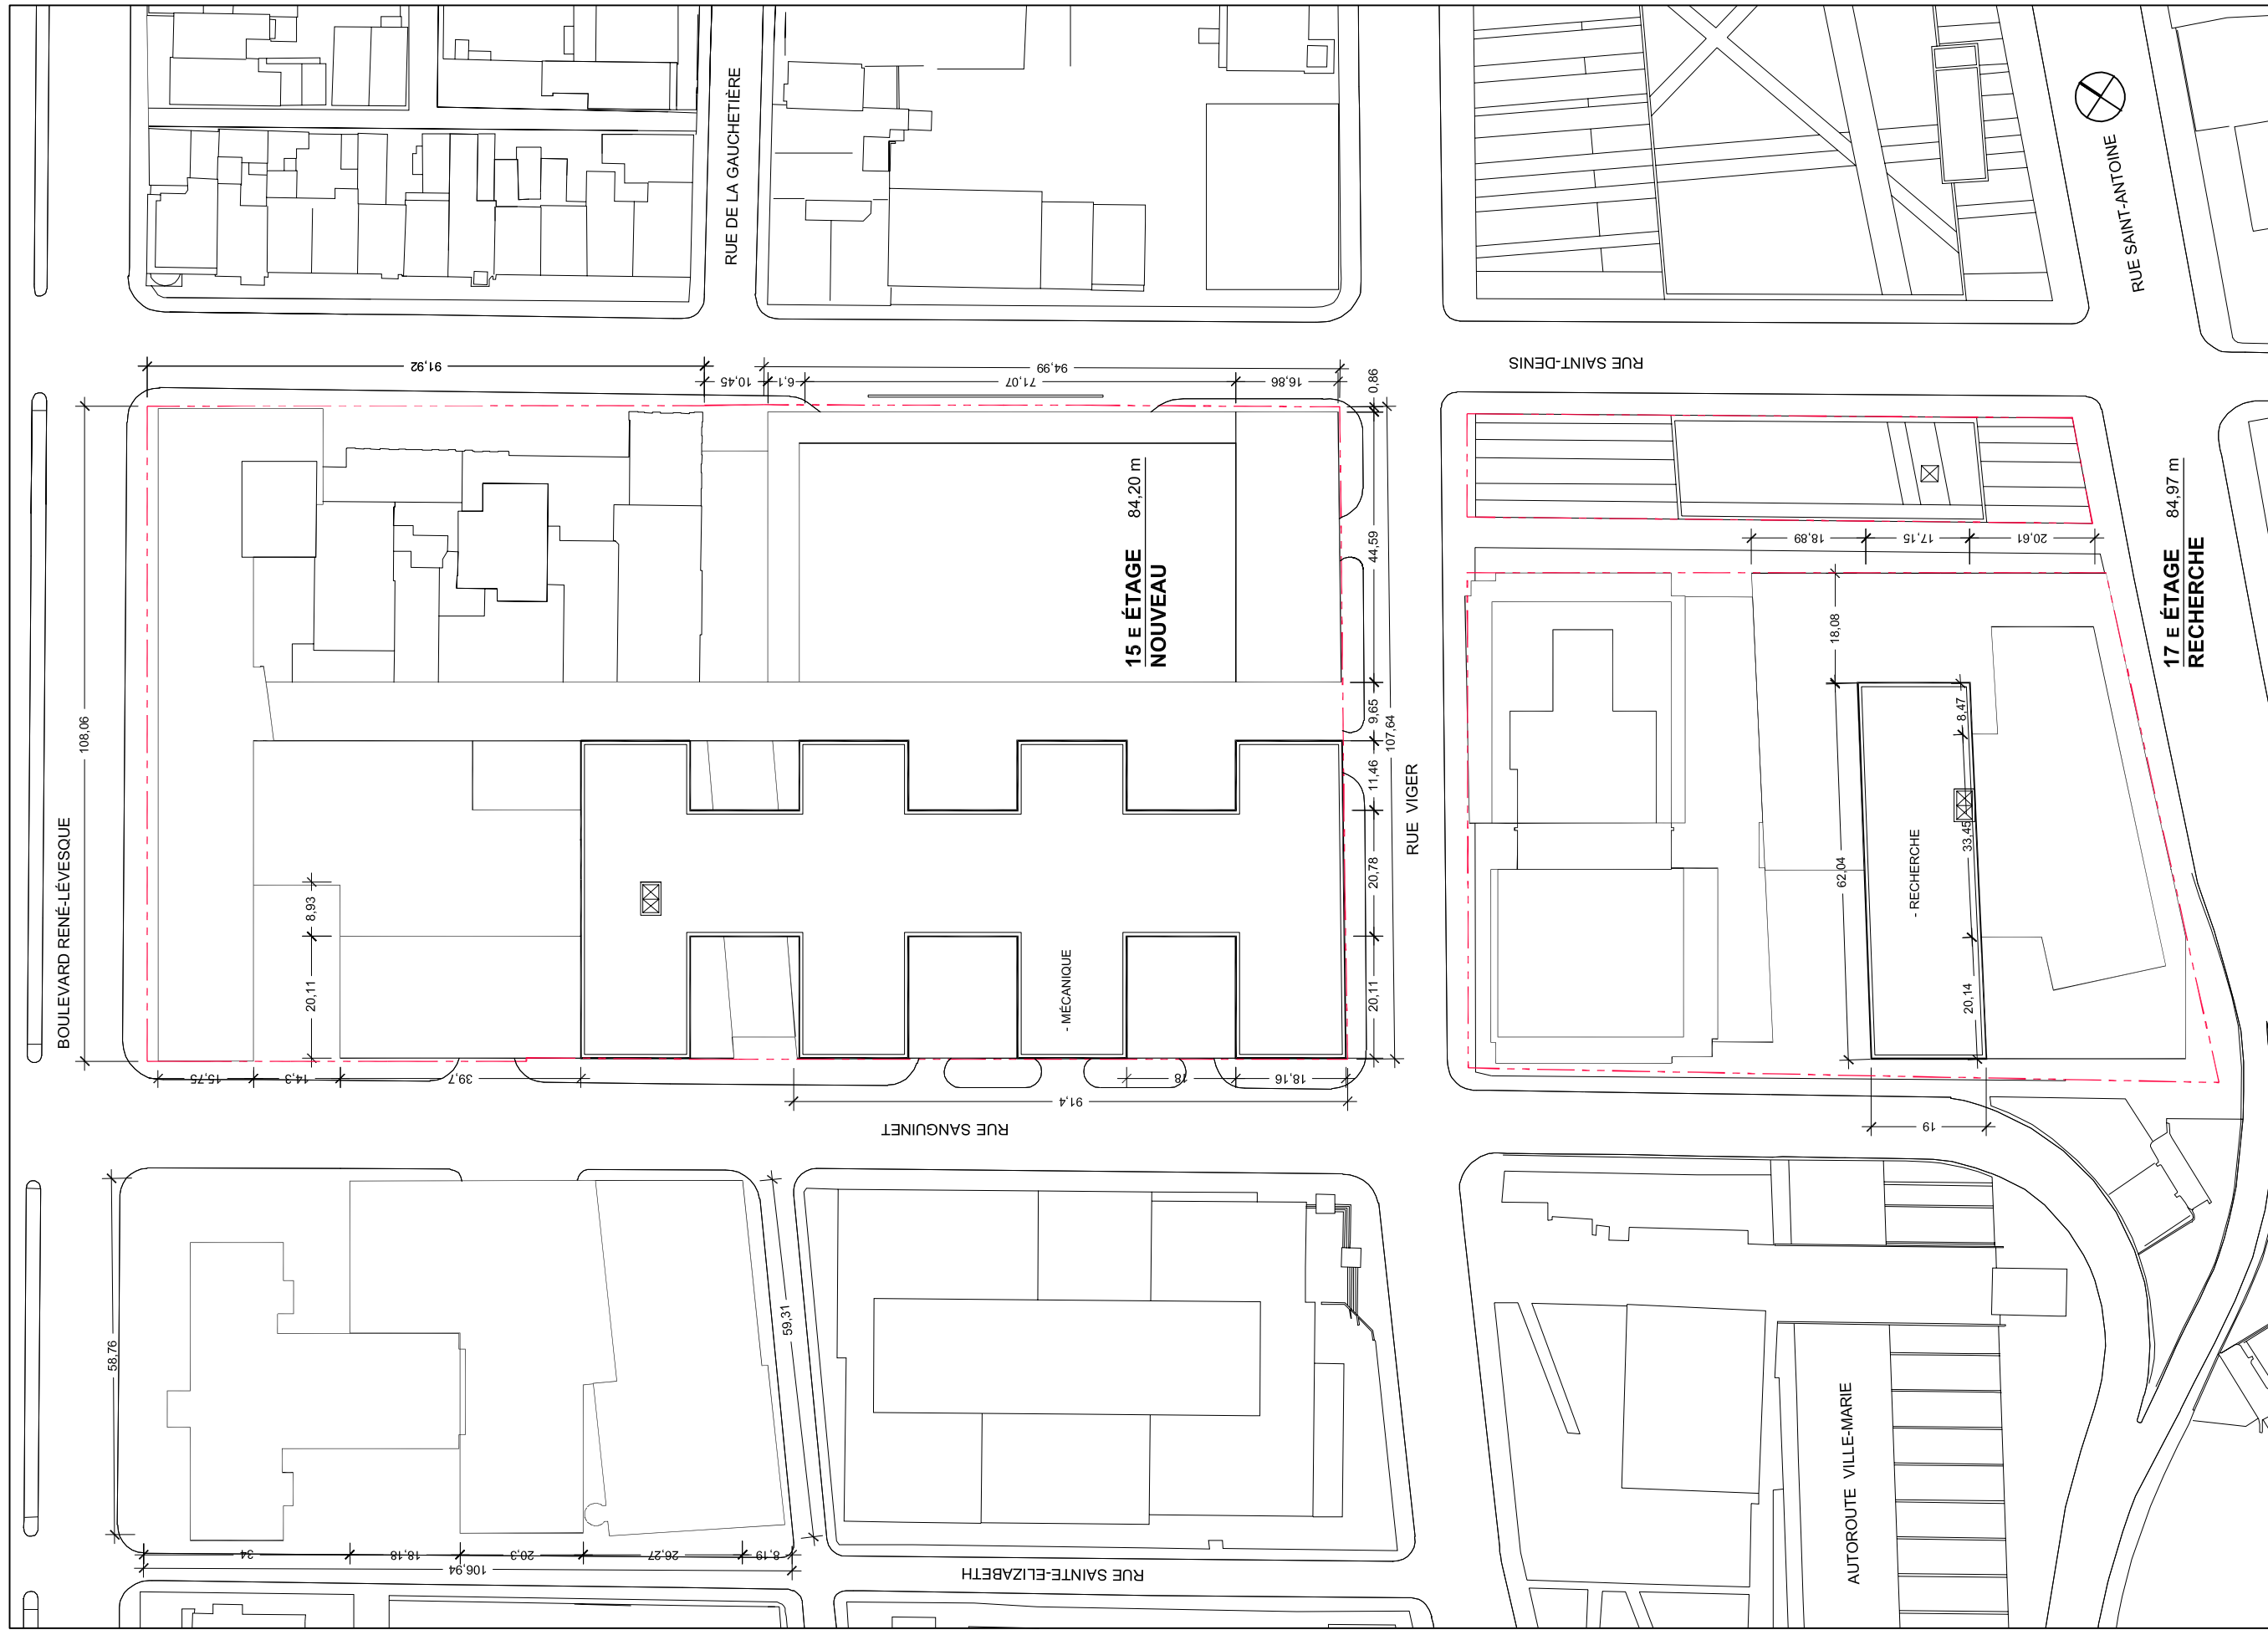


Plan projeté niveau
Nouveau pavillon 15

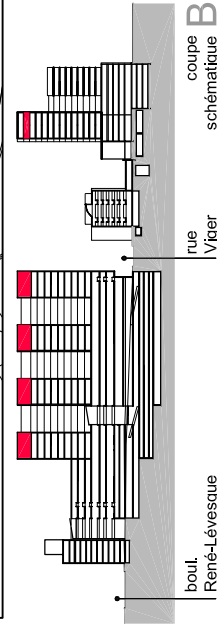

PROJET CHUM 2010 VERSION PRÉLIMINAIRE
YELLE • MAILLÉ • BIRTZ • BASTIEN • CORRIVEAU • GIRARD ARCHITECTES

échelle 1:1000
27 mars 2006

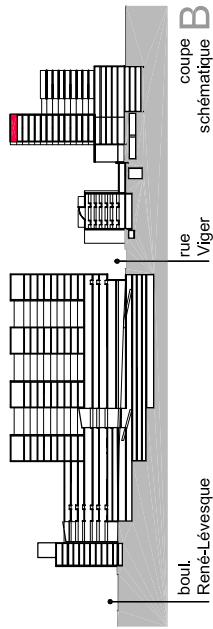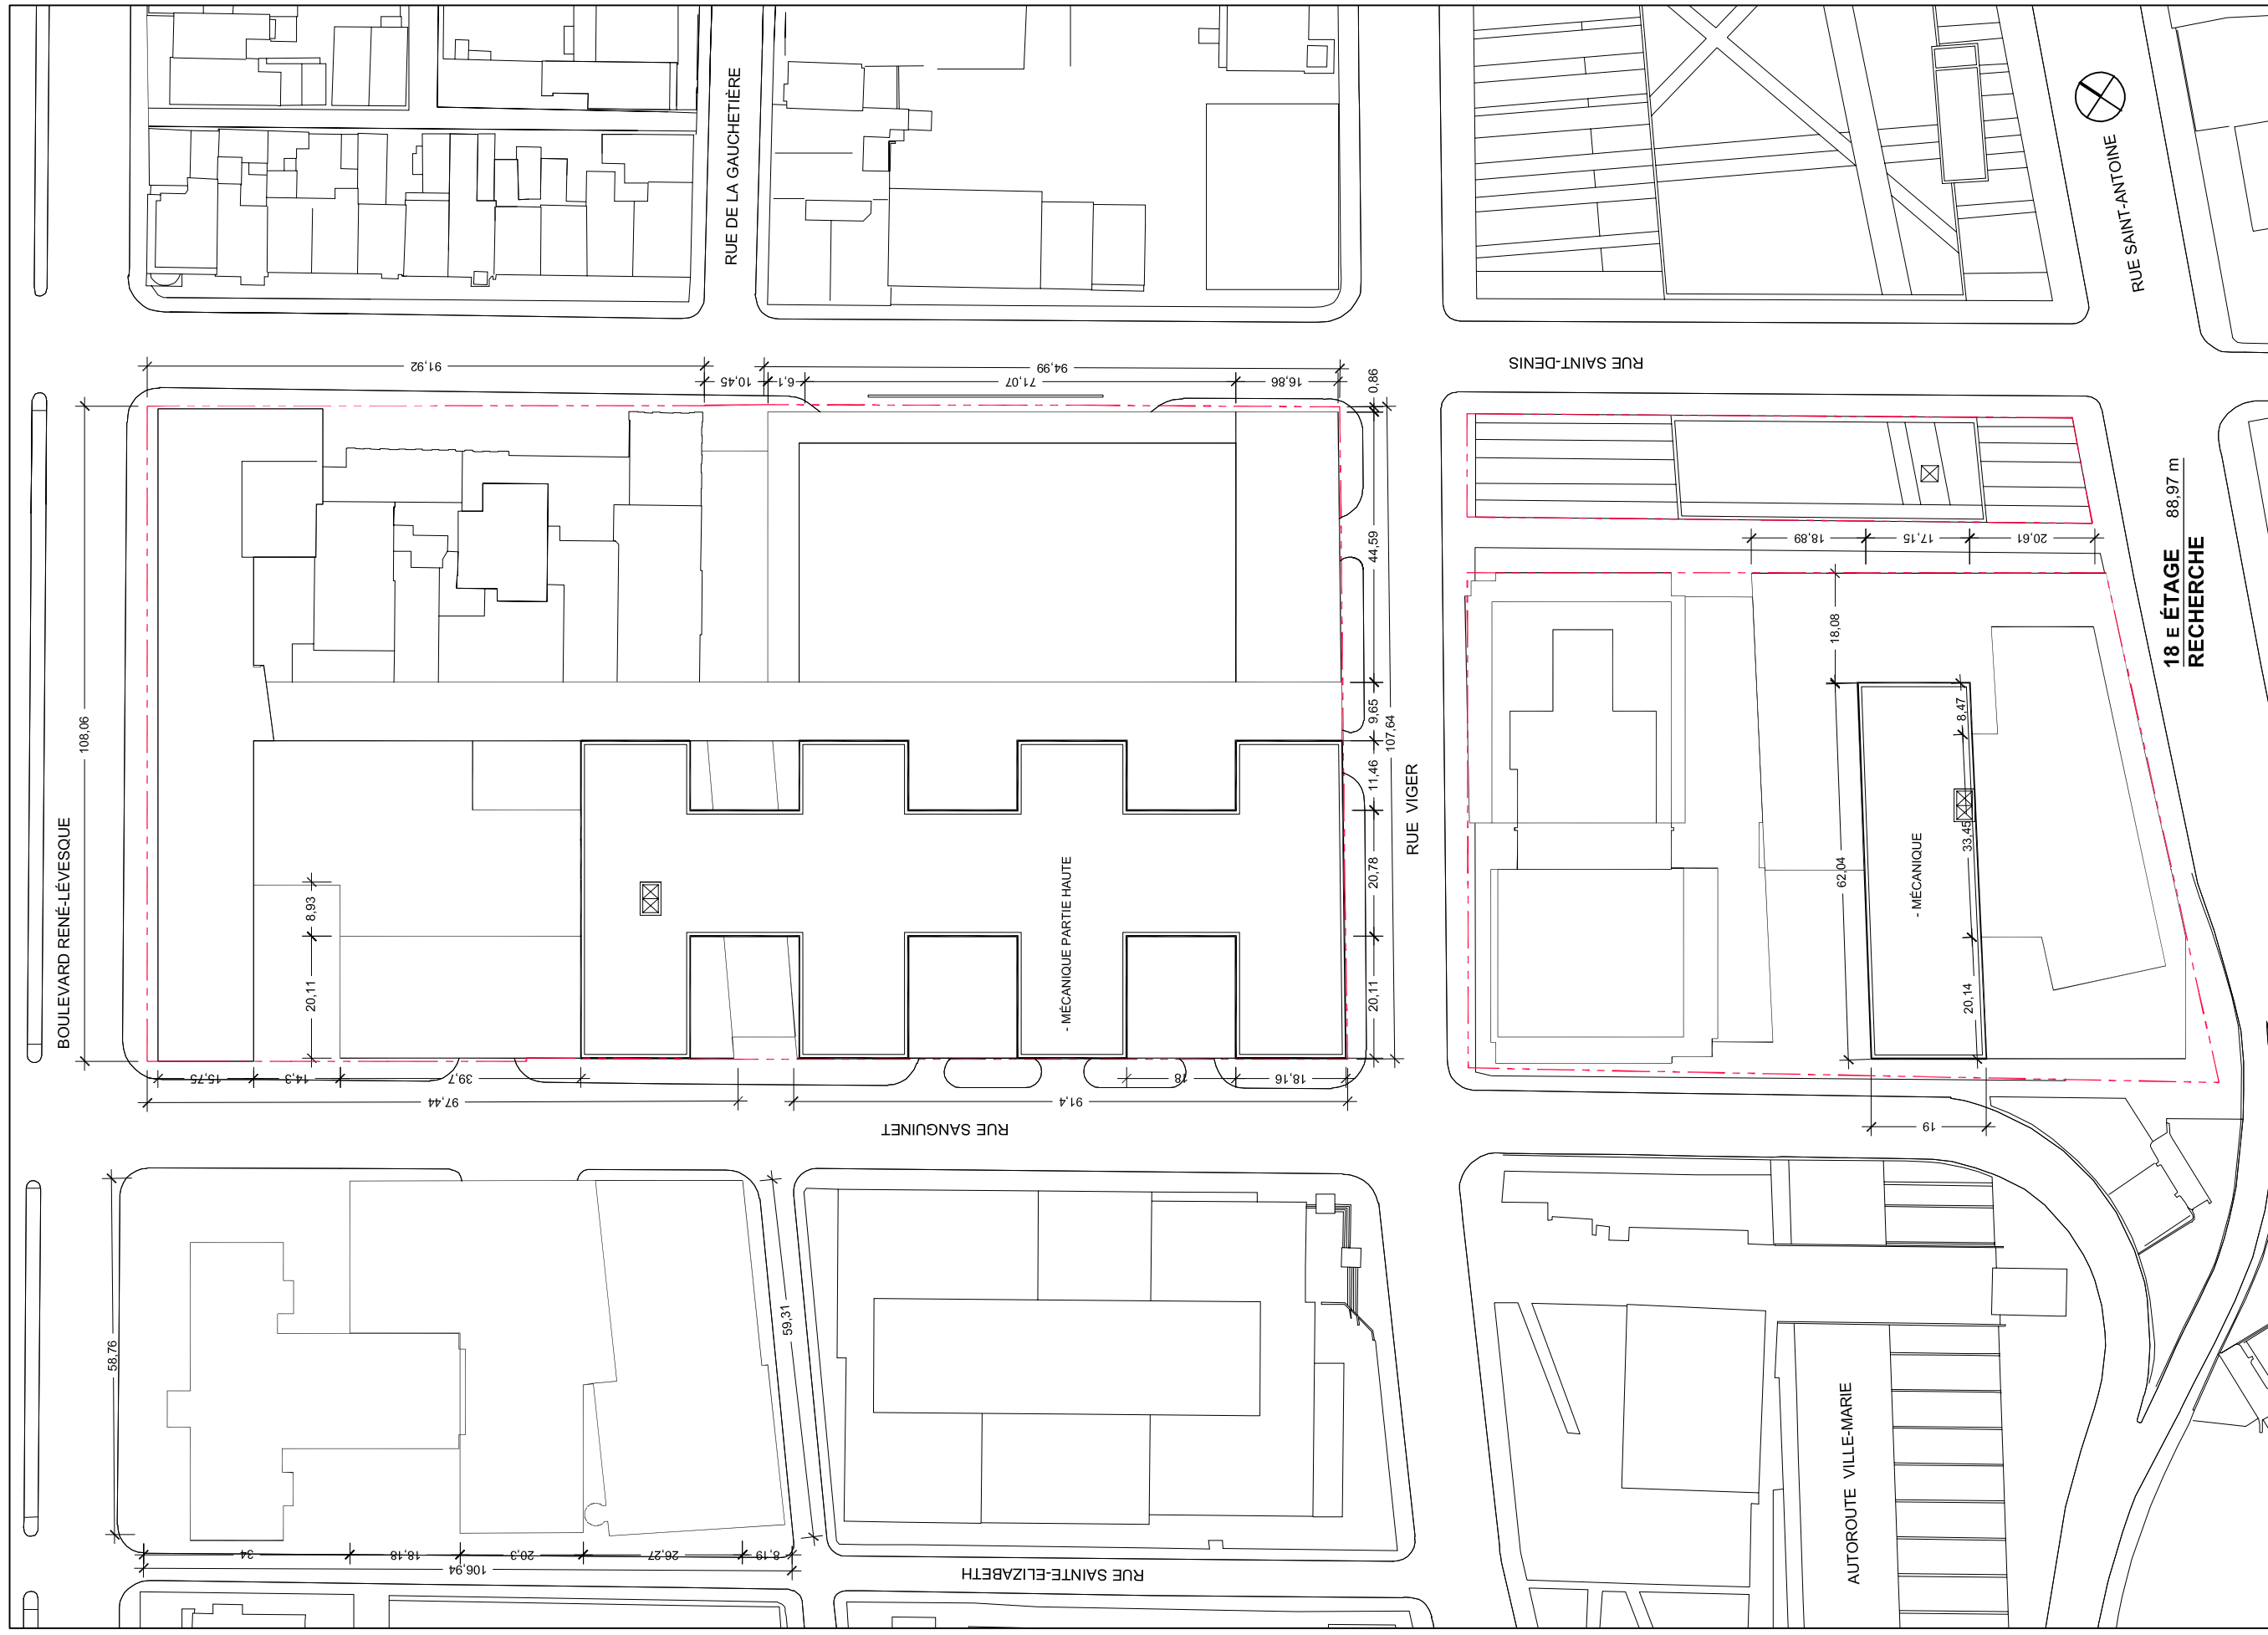

ligne de bot | selon cadastre 1967
 ligne de bâtiment | nouvelle surface construite
 ligne de bâtiment | projection en hauteur

Plan projeté niveau **15.1**



18 E ÉTAGE 88.97 m
RECHERCHE

échelle 1:1000
 27 mars 2006

PROJET CHUM 2010 VERSION PRÉLIMINAIRE
 YELLE • MAILLÉ • BIRTZ • BASTIEN • CORRIVEAU • GIRARD ARCHITECTES