


RIVIÈRE DES PRAIRIES

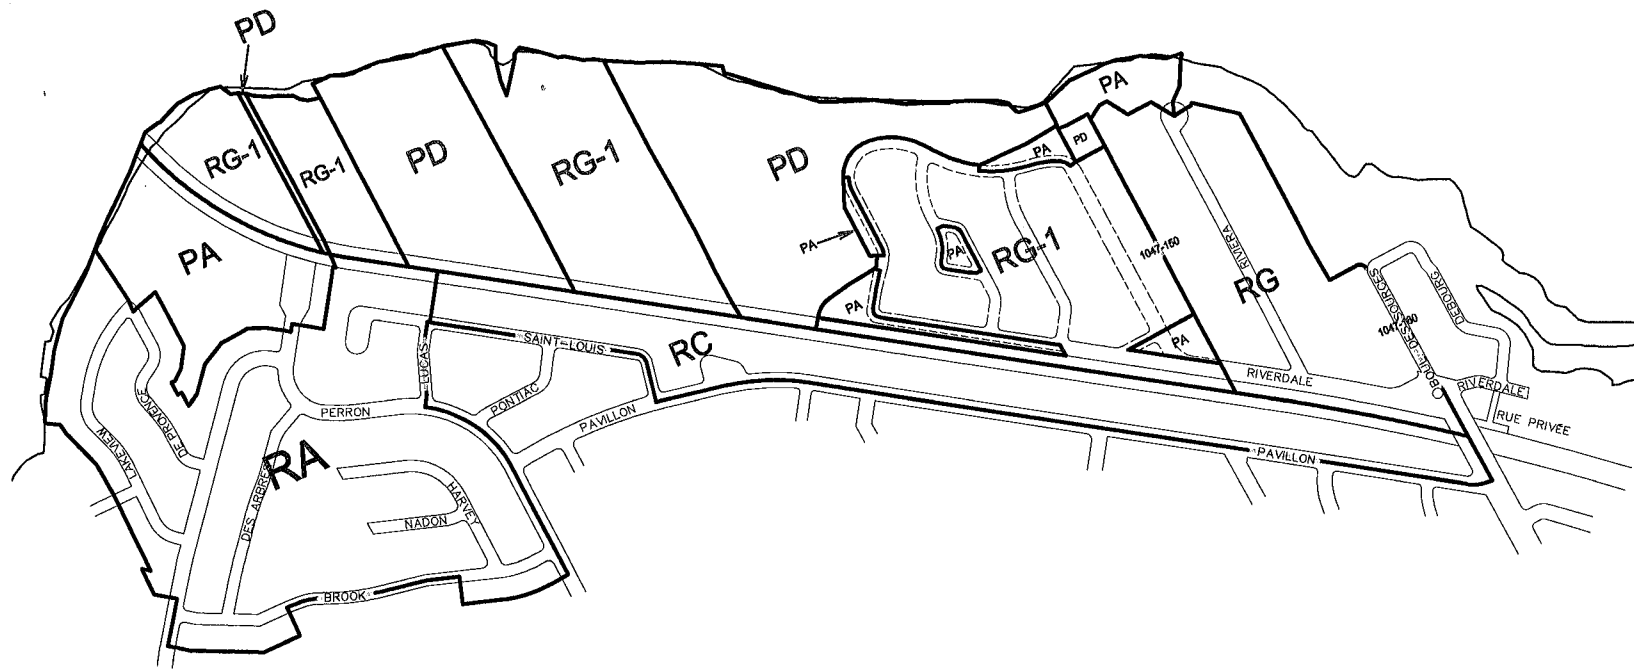

Note #1: 1 172 399, 1 169 397, 3 093 110, 3 093 109, 3 093 112, 3 093 111, 3 093 116,  
 3 093 115, 1 170 671, 1 170 672, 1 170 674, 1 170 675, 2 355 978, 1 170 673, 3 093 119,  
 1 170 676, 1 170 738, 1 170 739, 1 170 740, 3 093 122, 1 170 743, 1 170 744, 3 093 124,  
 3 780 605, 3 780 728, 3 780 729, 3 780 730, 3 780 731, 3 780 738, 3 093 117, 1 172 398,  
 1 172 279, 1 170 454, 1 169 309

AMENDEMENT

DATE

PROJET DE REGLEMENT ET AVIS DE MOTION \_\_\_\_\_  
 # RES. C.A. \_\_\_\_\_

CONSULTATION ET ADOPTION DU  
 SECOND PROJET DE REGLEMENT \_\_\_\_\_

DEMANDE D'APPROBATION \_\_\_\_\_

ADOPTION DU REGLEMENT \_\_\_\_\_

APPROBATION REFERENDAIRE  
 REGISTRE (SIL Y A LIEU) \_\_\_\_\_

C.E./CERTIFICAT DE CONFORMITE \_\_\_\_\_

PROMULGATION DU REGLEMENT \_\_\_\_\_

ZONAGE PROPOSÉ

ARRONDISSEMENT  
**PIERREFONDS-ROXBORO**  
 Aménagement urbain et  
 services aux entreprises

LOT (S) voir note # 1

Règlement 1047 - 204

PLAN NO. P 002 - 53

DATE 2007 - 05 - 29

ÉCHELLE 1 : 10 000

PRÉPARÉ PAR: *Chimie Senécal*

APPROUVÉ PAR: *F. L. Hébert*

DOSSIER NO. : 2007 - 37 B