


PHOTO AÉRIENNE



POINT DE VUE PERSPECTIVE

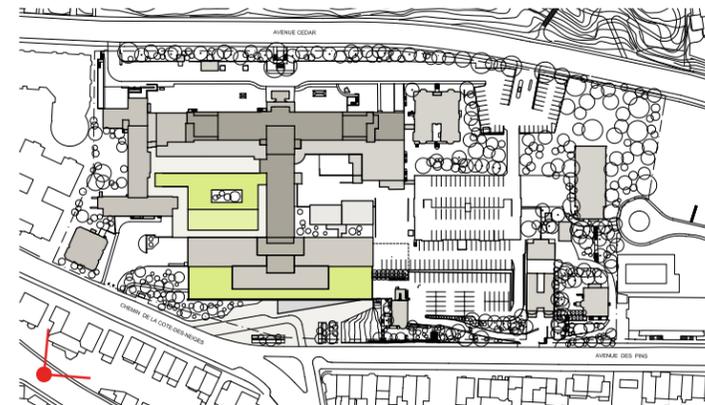






Le projet




Le projet

PLAN NIVEAU S3

- 1 ISSUE
- 2 MÉCANIQUE
- 3 SALLE MÉCANIQUE
- 4 ÉLECTRIQUE / TÉLÉCOM
- 5 TÉLÉCOM
- 6 VESTIBULE
- 7 HALL D'ENTRÉE
- 8 ADMISSION / SÉCURITÉ
- 9 CAFÉ / COMMERCES
- 10 AUDITORIUM
- 11 SOUTIEN
- 12 STATIONNEMENT
(NIVEAUX S3 À S7:
46 PLACES PAR ÉTAGE
POUR UN TOTAL DE
264 PLACES)
- 13 RAMPE D'ACCÈS
STATIONNEMENT
- 14 ASCENSEURS

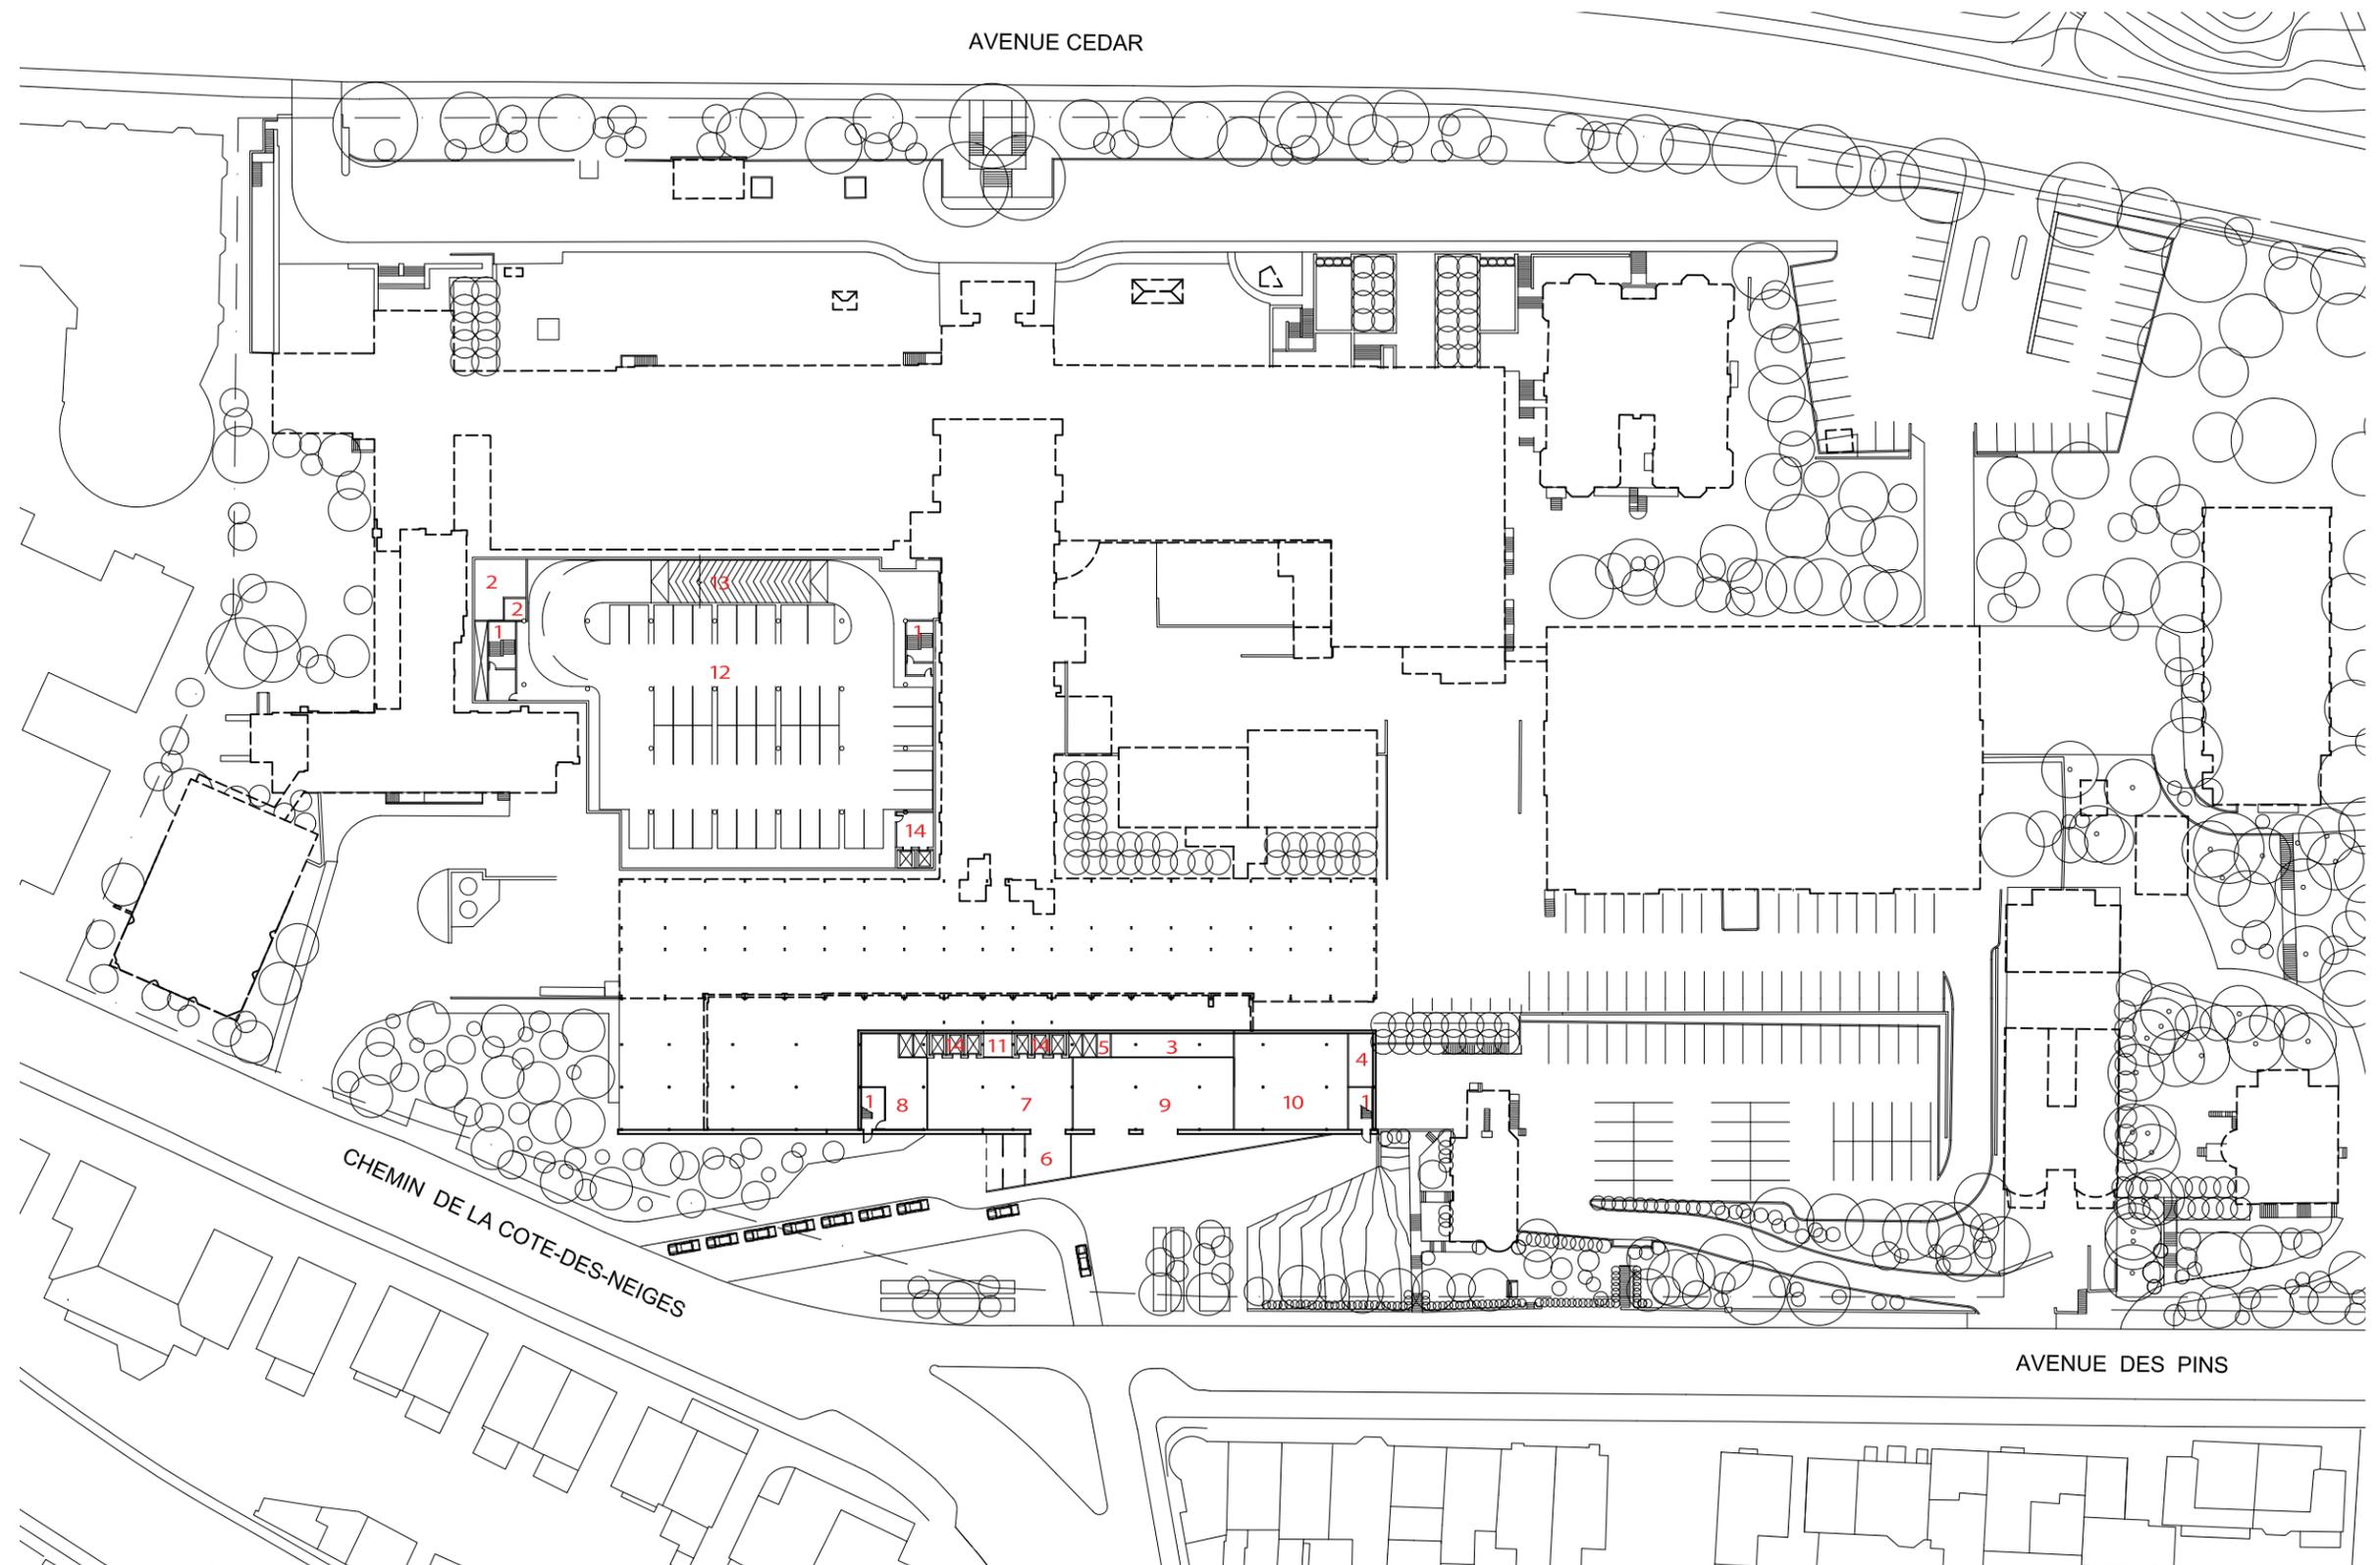

ÉCHELLE 1:1000

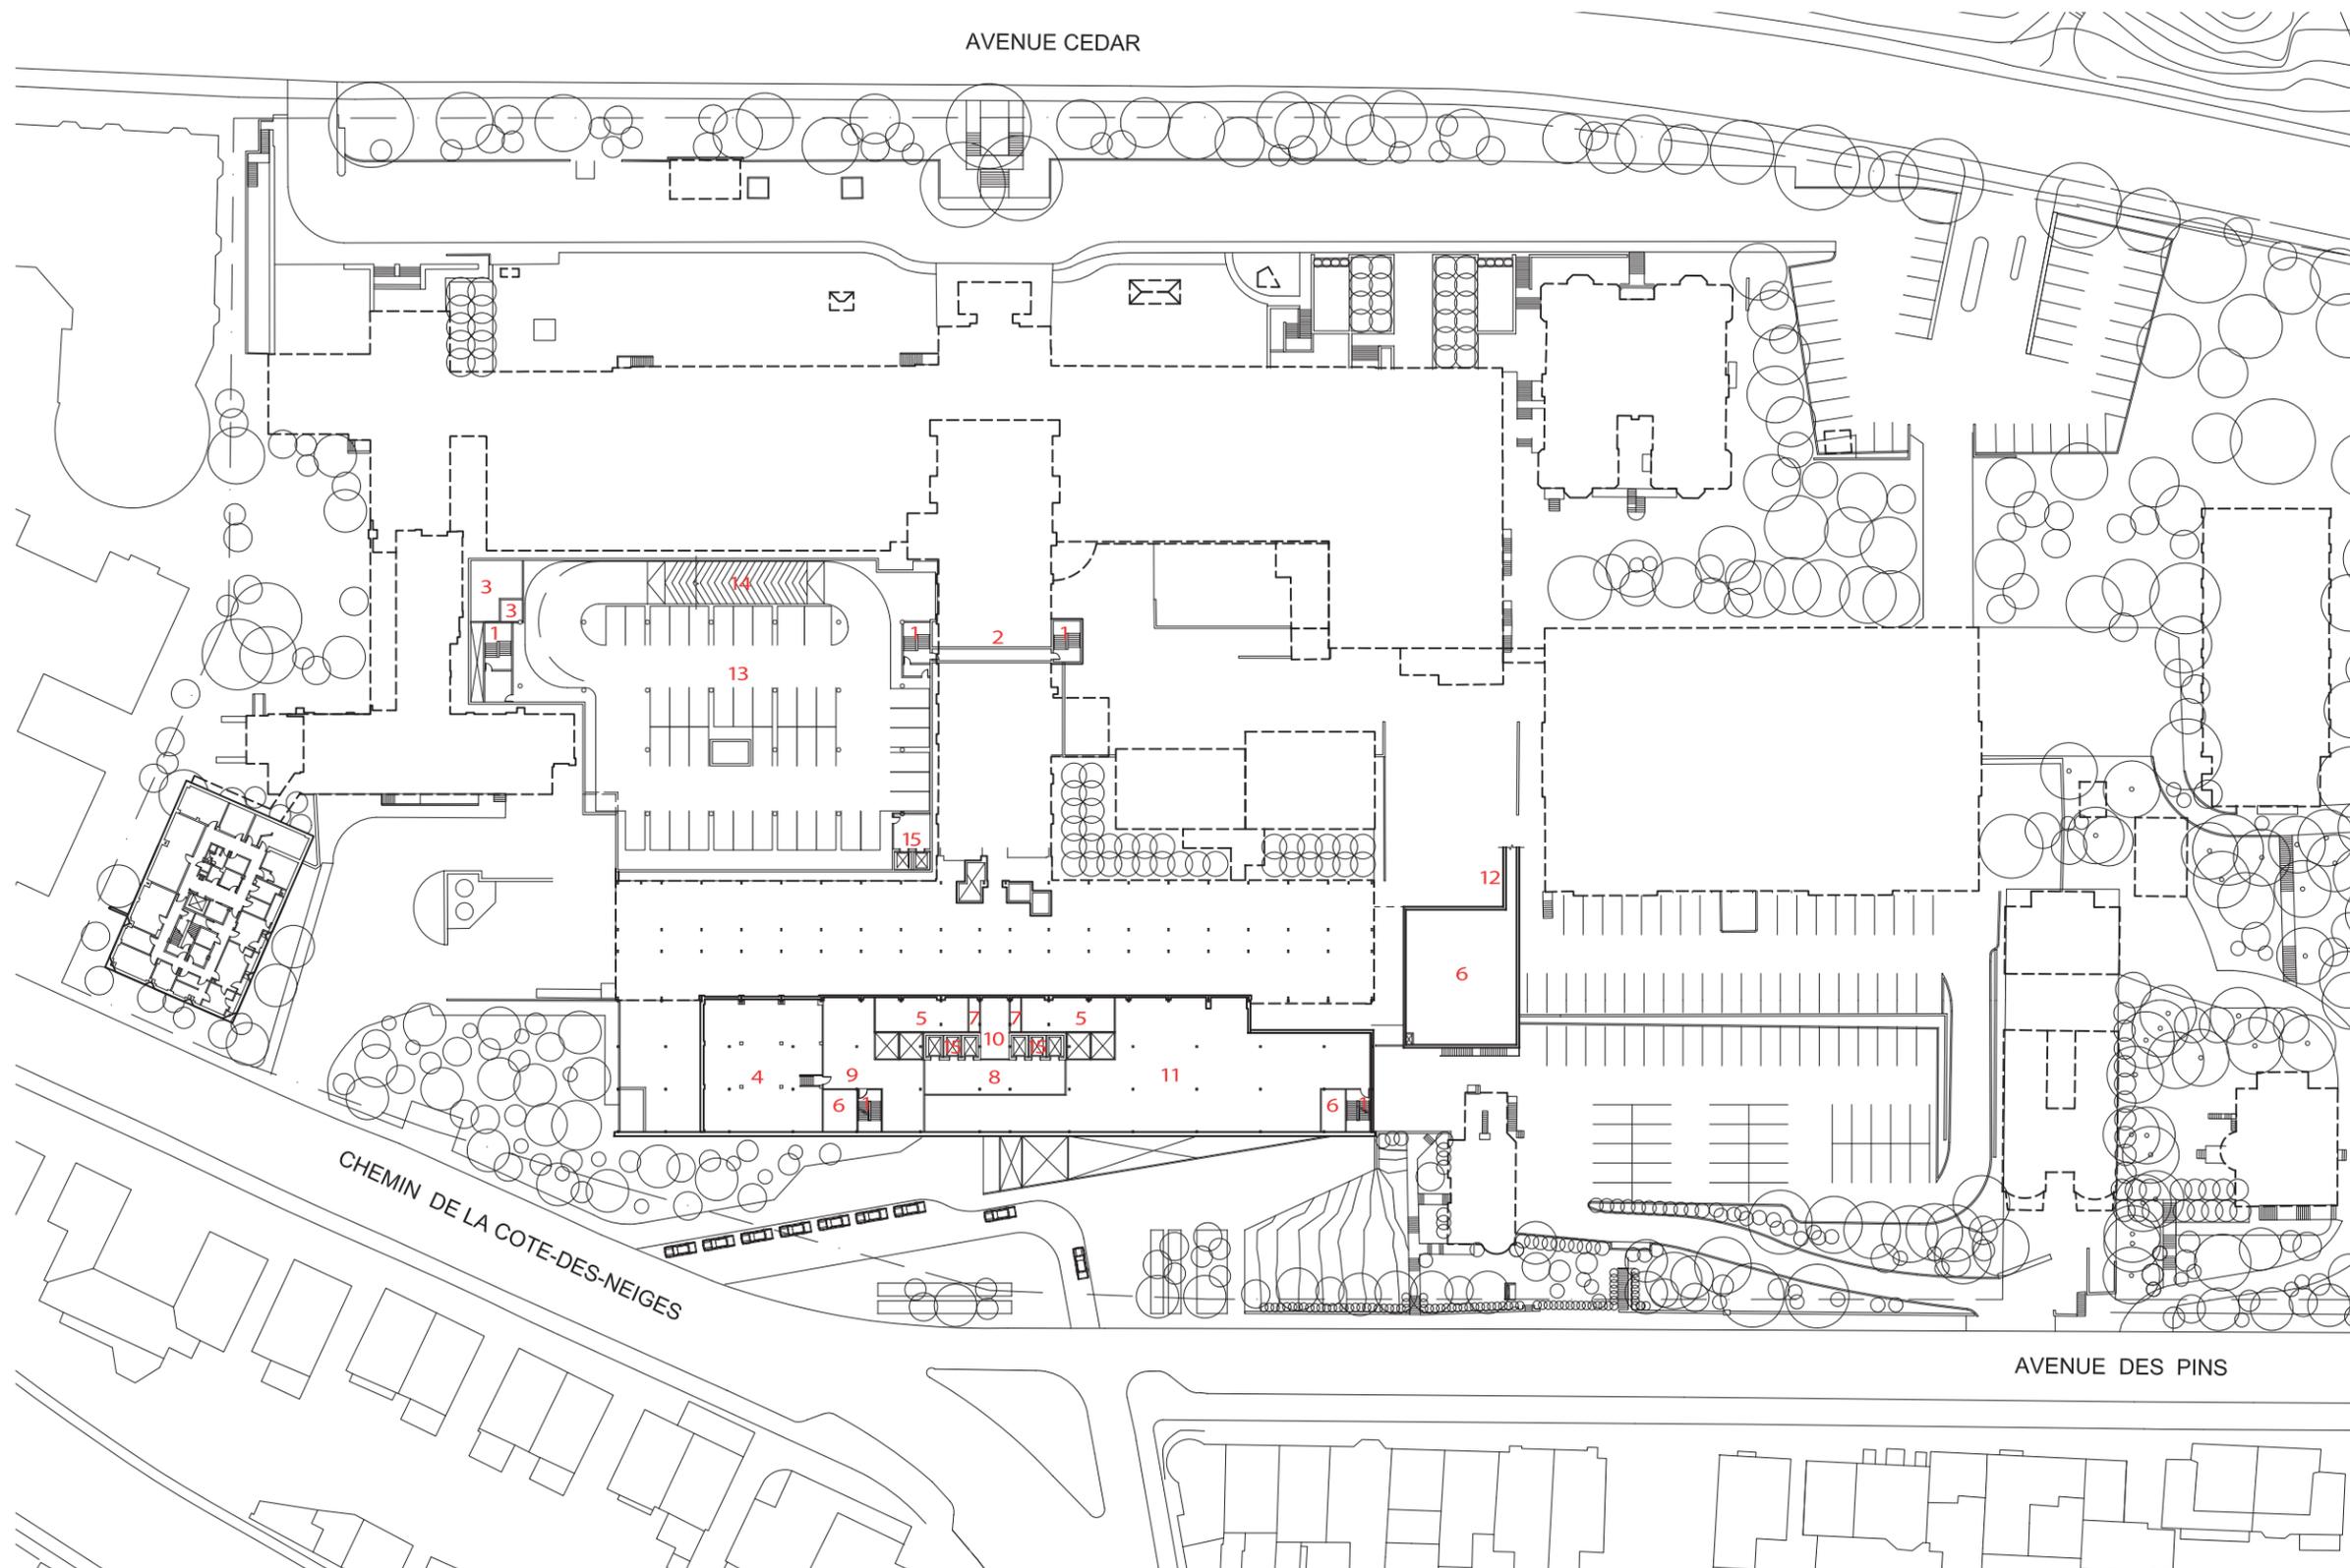

PLAN NIVEAU S2


- 1 ISSUE
- 2 ISSUE / TRANSFERT
- 3 MÉCANIQUE
- 4 SALLE MÉCANIQUE EXISTANTE
- 5 SALLE MÉCANIQUE
- 6 SALLE ÉLECTRIQUE
- 7 TÉLÉCOM
- 8 HALL
- 9 SOUTIEN EXISTANT
- 10 SOUTIEN
- 11 CENTRE DE JOUR
- 12 MASSIF ÉLECTRIQUE
- 13 STATIONNEMENT
(NIVEAUX S3 À S7:
46 PLACES PAR ÉTAGE
POUR UN TOTAL DE
264 PLACES)
- 14 RAMPE D'ACCÈS
STATIONNEMENT
- 15 ASCENSEURS

ÉCHELLE 1:1000


Le projet

PLAN NIVEAU S1

- 1 ISSUE
- 2 ISSUE PROVENANT DU NIVEAU 1
- 3 ISSUE DU NIVEAU S1 (AILE L)
- 4 HALL
- 5 GARAGE D'AMBULANCES
- 6 MÉCANIQUE
- 7 ESPACE ADDITIONNEL MÉC. / RANGEMENT
- 8 SALLE MÉCANIQUE
- 9 SALLE ÉLECTRIQUE
- 10 TÉLÉCOM
- 11 SOUTIEN EXISTANT
- 12 APPROVISIONNEMENT
- 13 ÉCOSALUBRITÉ
- 14 UNITÉ DE RECHERCHE CLINIQUE
- 15 BUANDERIE
- 16 ACCÈS AMBULANCES ET STATIONNEMENT
- 17 RAMPE D'ACCÈS STATIONNEMENT
- 18 ASCENSEURS
- 19 QUAIS DE LIVRAISON

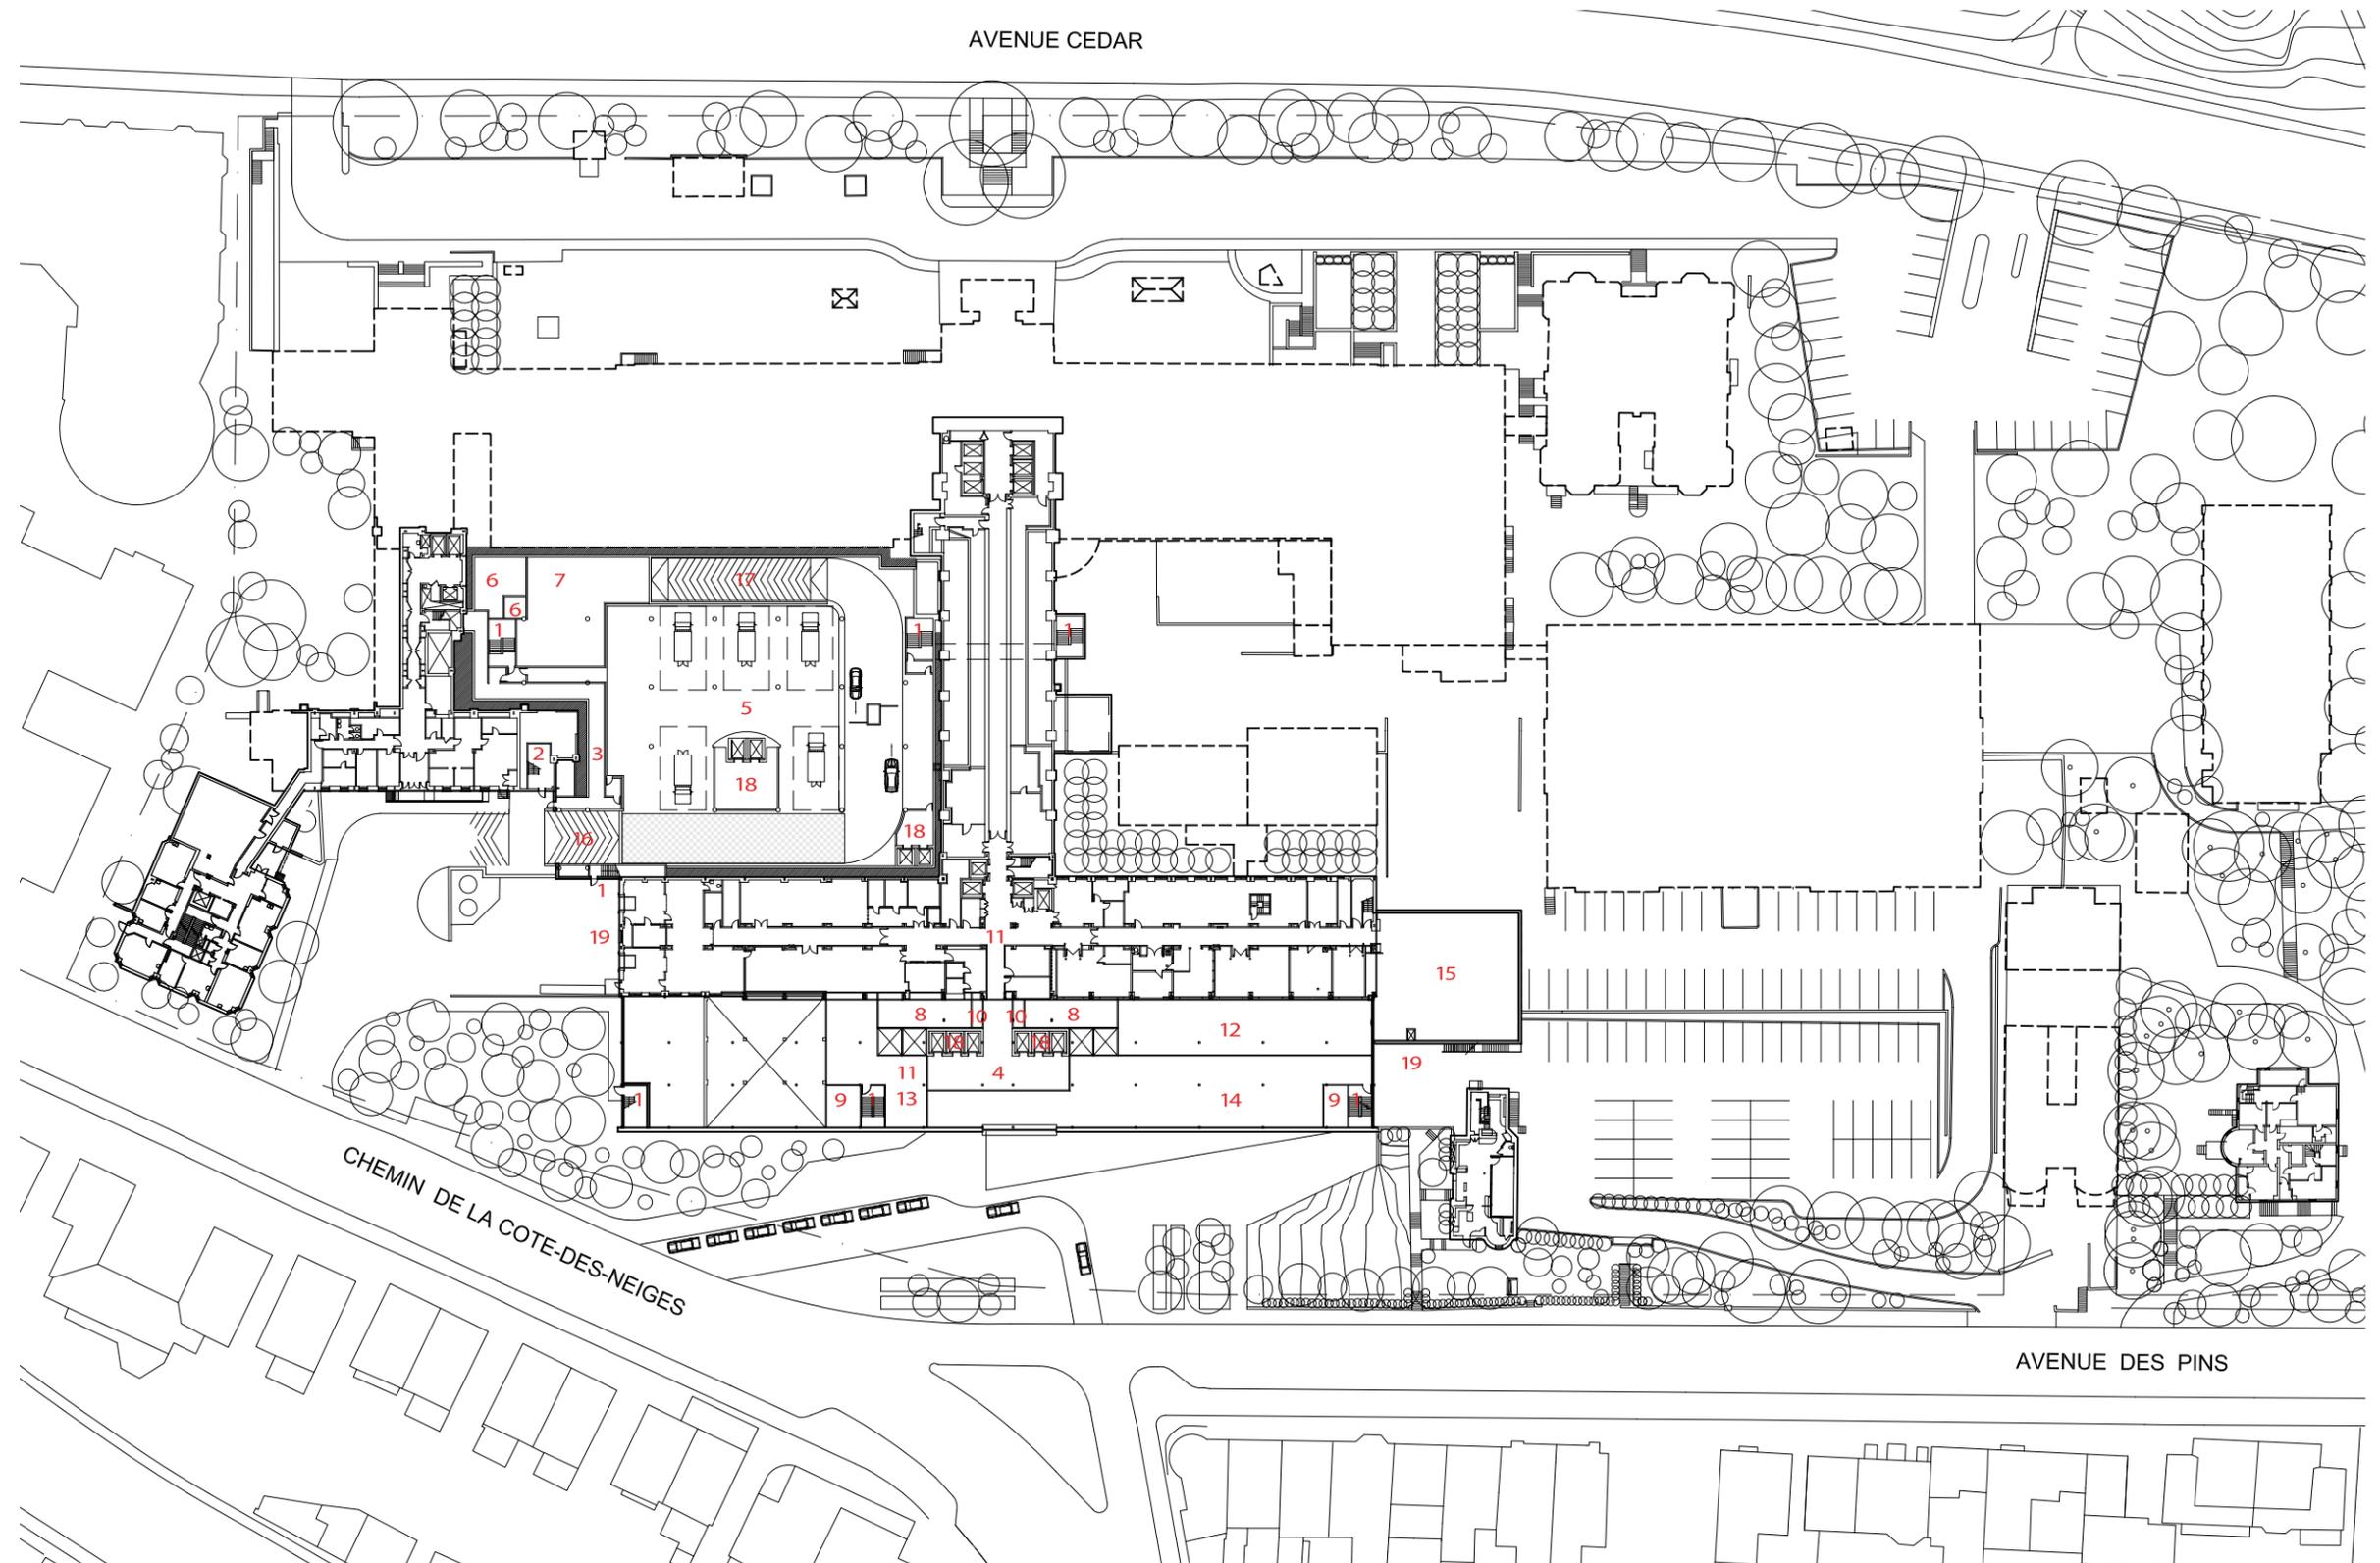

ÉCHELLE 1:1000

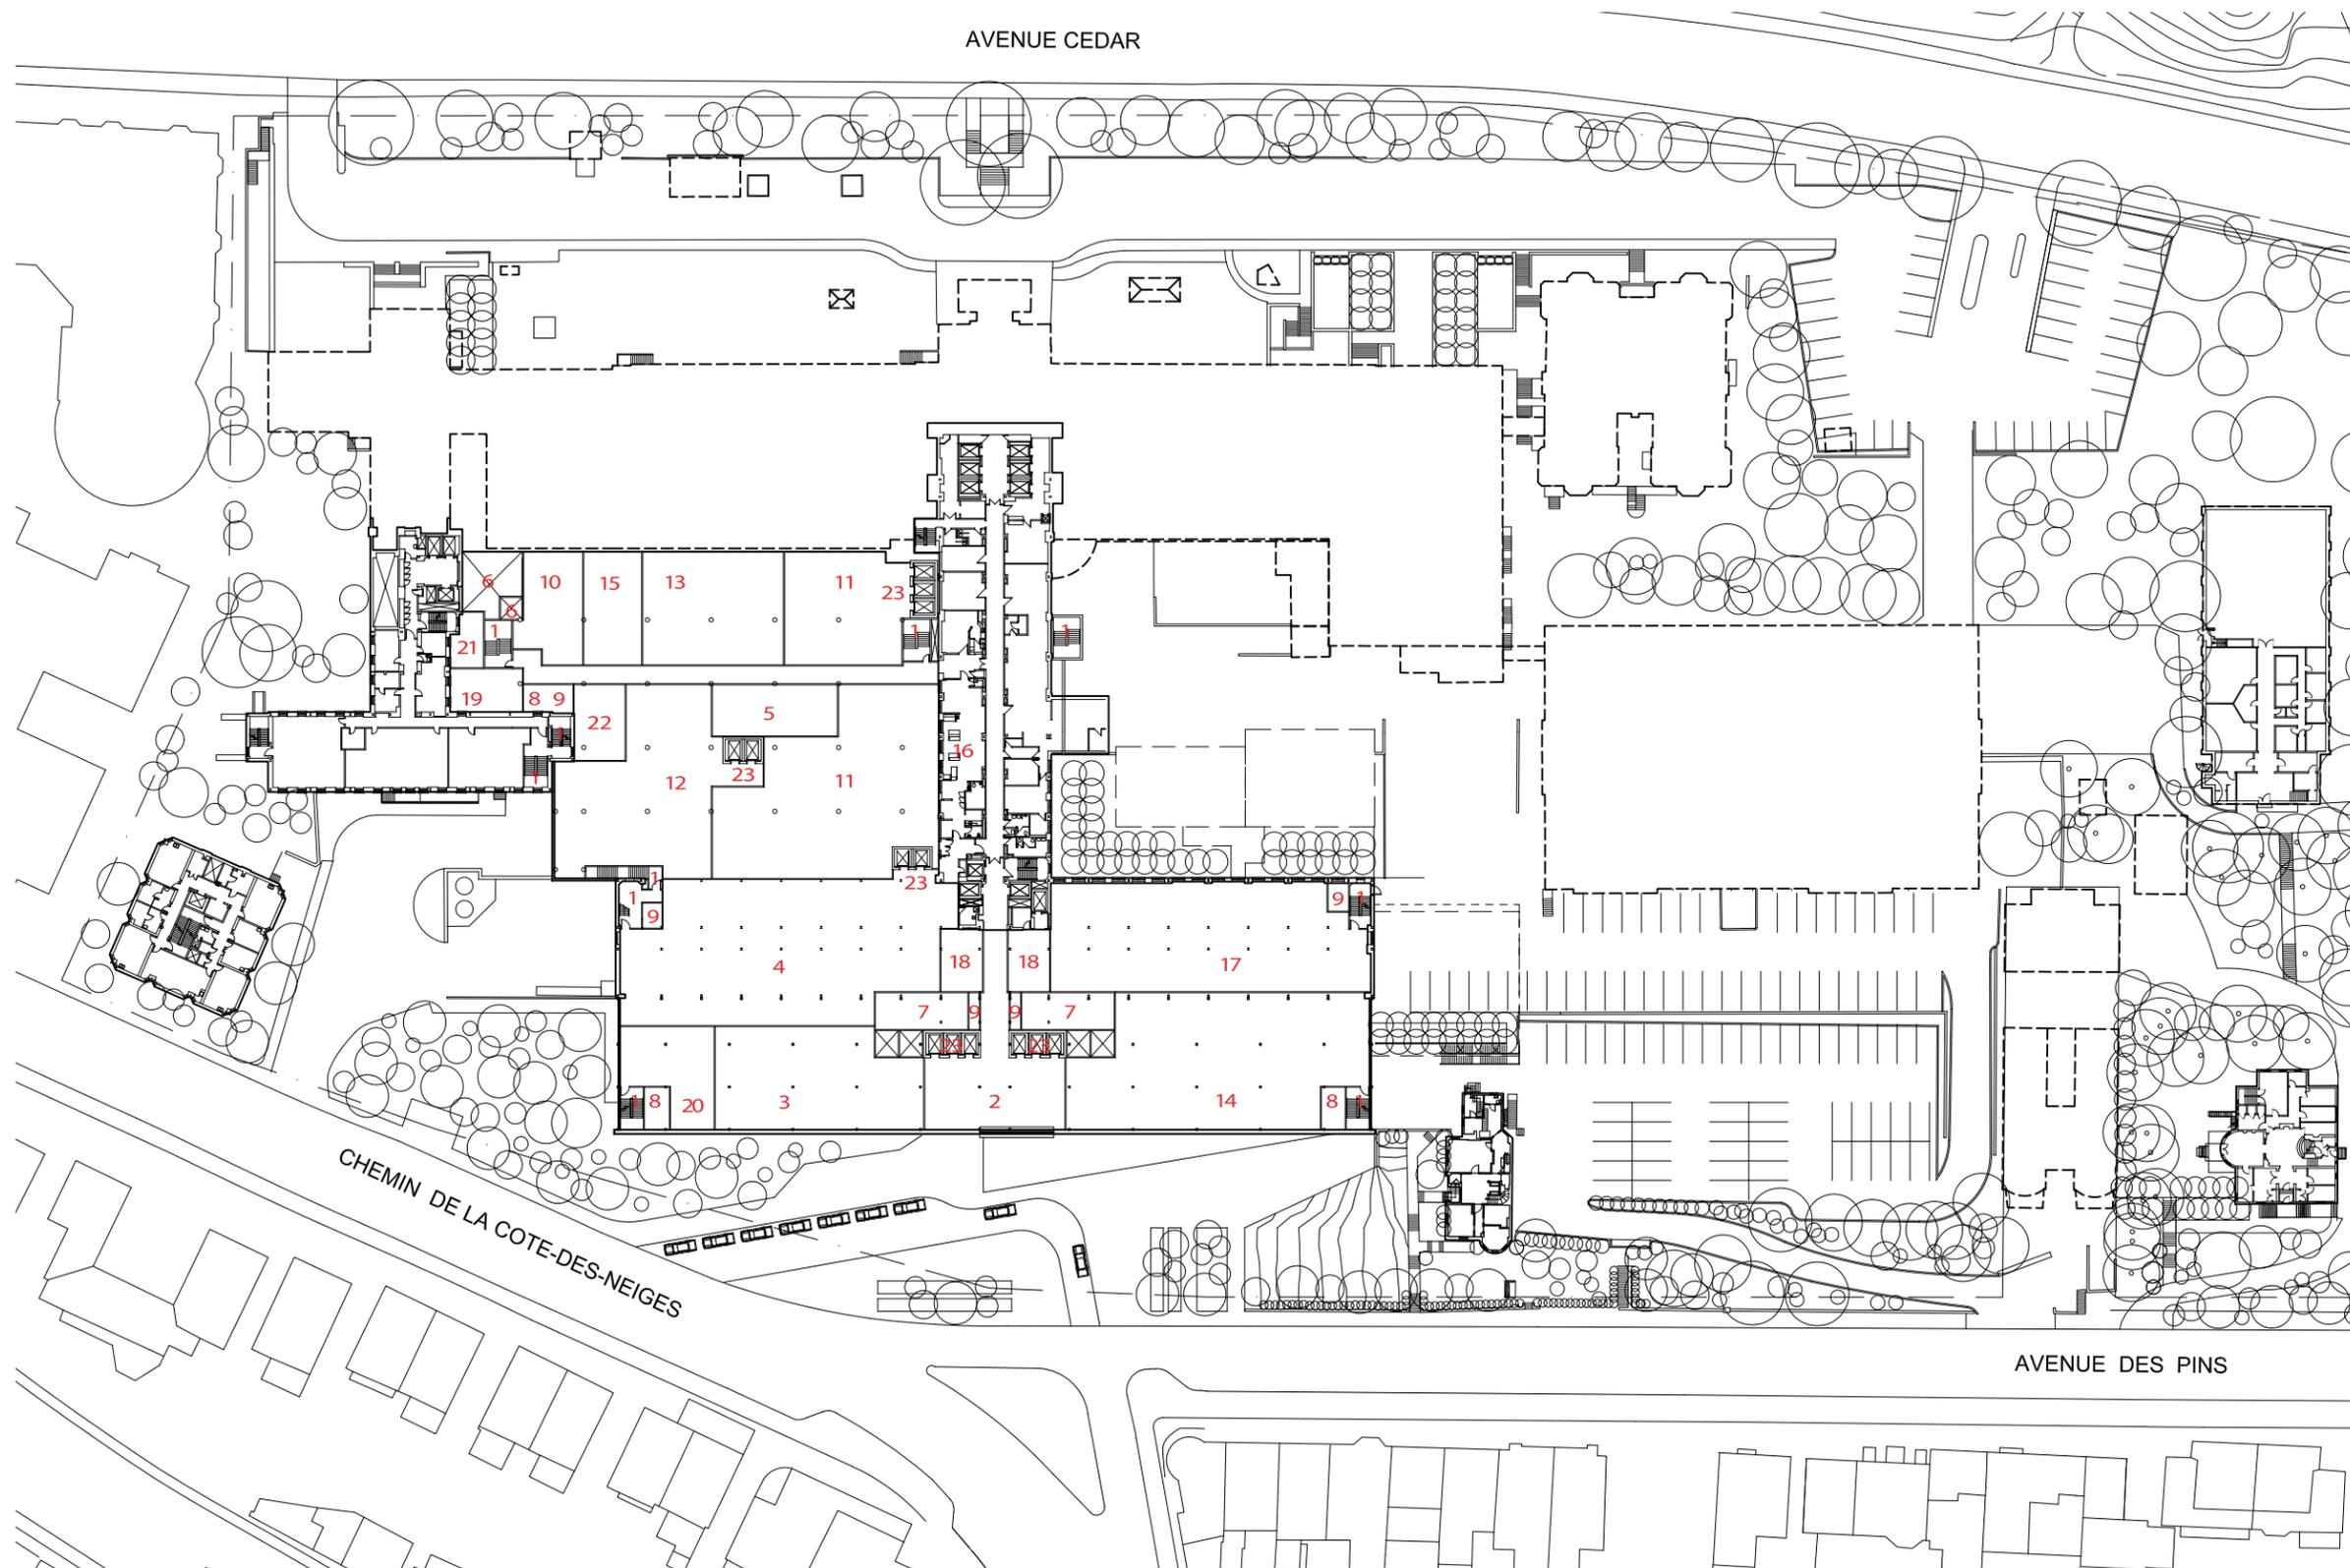

PLAN NIVEAU 1


- 1 ISSUE
- 2 HALL
- 3 URGENCE - ACCUEIL / TRIAGE
- 4 URGENCE - AIRE AMBULATOIRE
- 5 COUR INTÉRIEURE
- 6 MÉCANIQUE
- 7 SALLE MÉCANIQUE
- 8 SALLE ÉLECTRIQUE
- 9 TÉLÉCOM
- 10 PERSONNEL
- 11 AIRE CVIÈRES
- 12 AIRE DE CHOC
- 13 CLINICO ADMINISTRATION
- 14 CLINIQUE DE NEUROCHIRURGIE
- 15 ENSEIGNEMENT / RECHERCHE
- 16 IMAGERIE
- 17 SERVICES RELOCALISÉS DU SOUS-SOL
- 18 COMMERCES
- 19 SALLE UPS
- 20 RANGEMENT
- 21 SOUTIEN
- 22 FAMILLE
- 23 ASCENSEURS

ÉCHELLE 1:1000


Le projet

PLAN NIVEAU 2

- 1 ISSUE
- 2 MÉCANIQUE
- 3 SALLE MÉCANIQUE
- 4 SALLE ÉLECTRIQUE
- 5 TÉLÉCOM
- 6 COUR INTÉRIURE
- 7 ACCUEIL / SALLE DE RÉVEIL
- 8 SOUTIEN
- 9 SERVICES
- PÉRIOPÉRATOIRES NEURO
- 10 BLOC OPÉRATOIRE MISSION NEURO
- 11 BLOC OPÉRATOIRE MISSION CHIRURGICALE
- 12 SOINS INTENSIFS
- 13 ÉCOSALUBRITÉ
- 14 ASCENSEURS

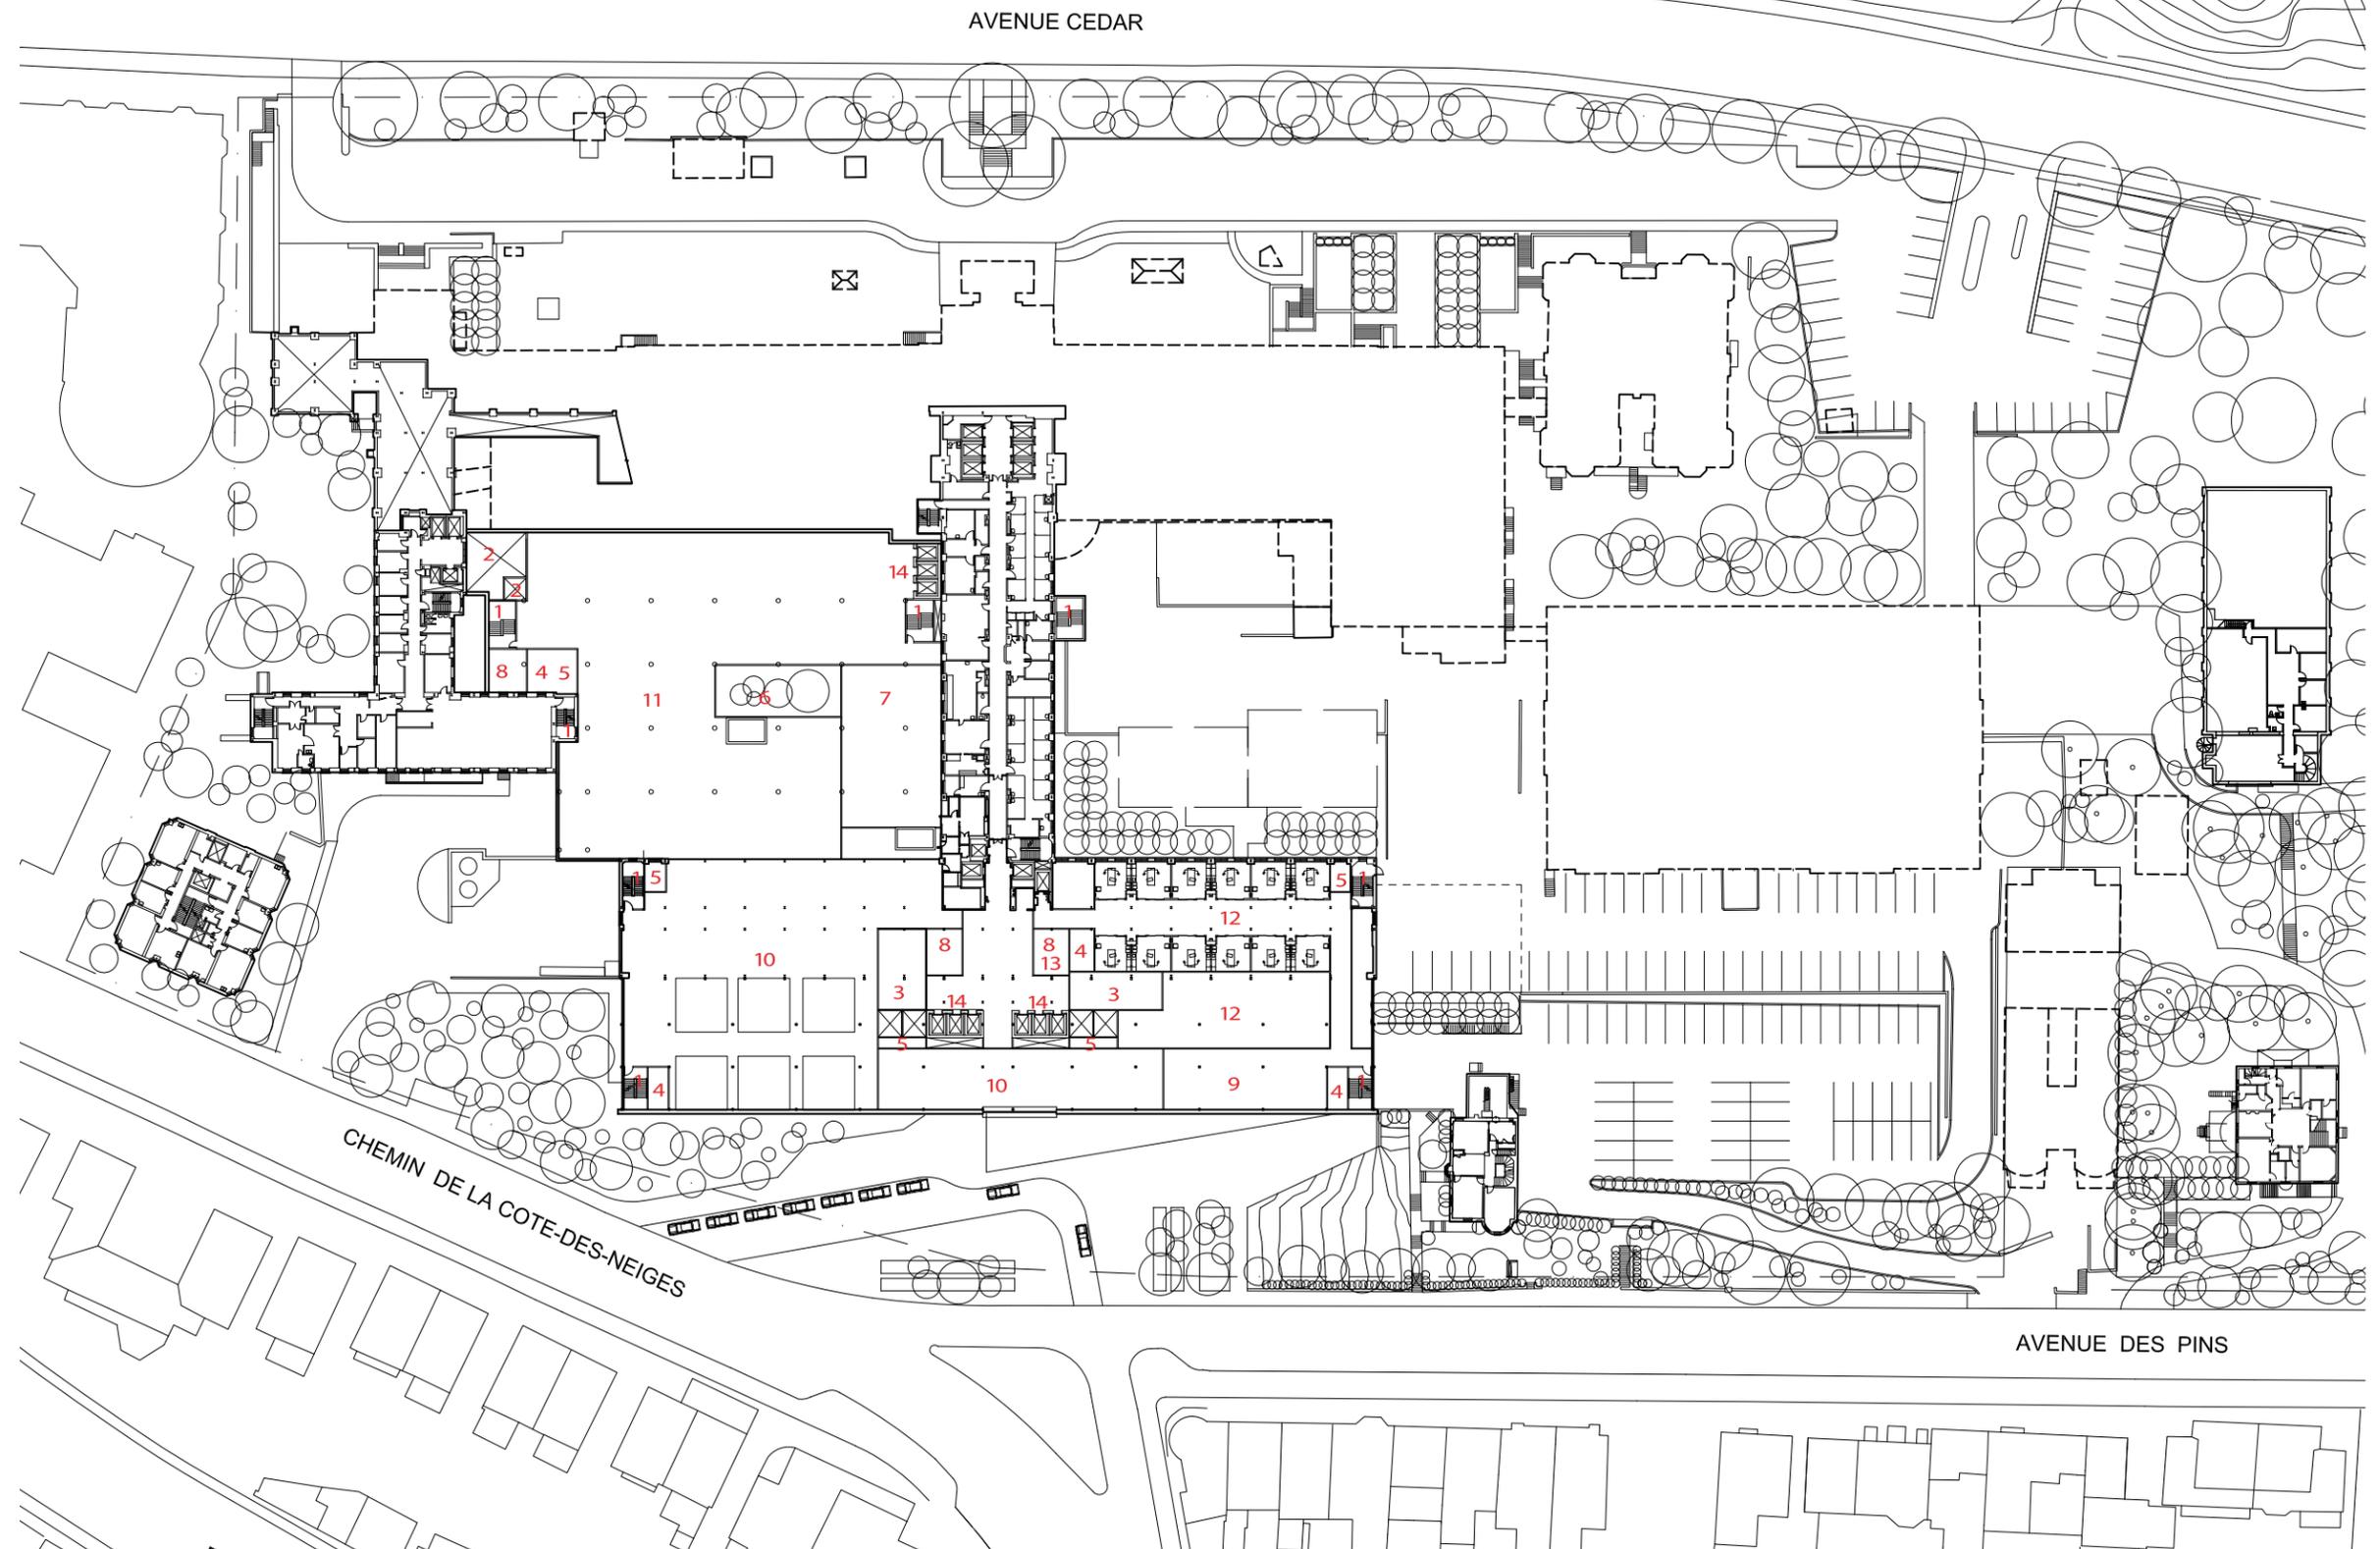

ÉCHELLE 1:1000

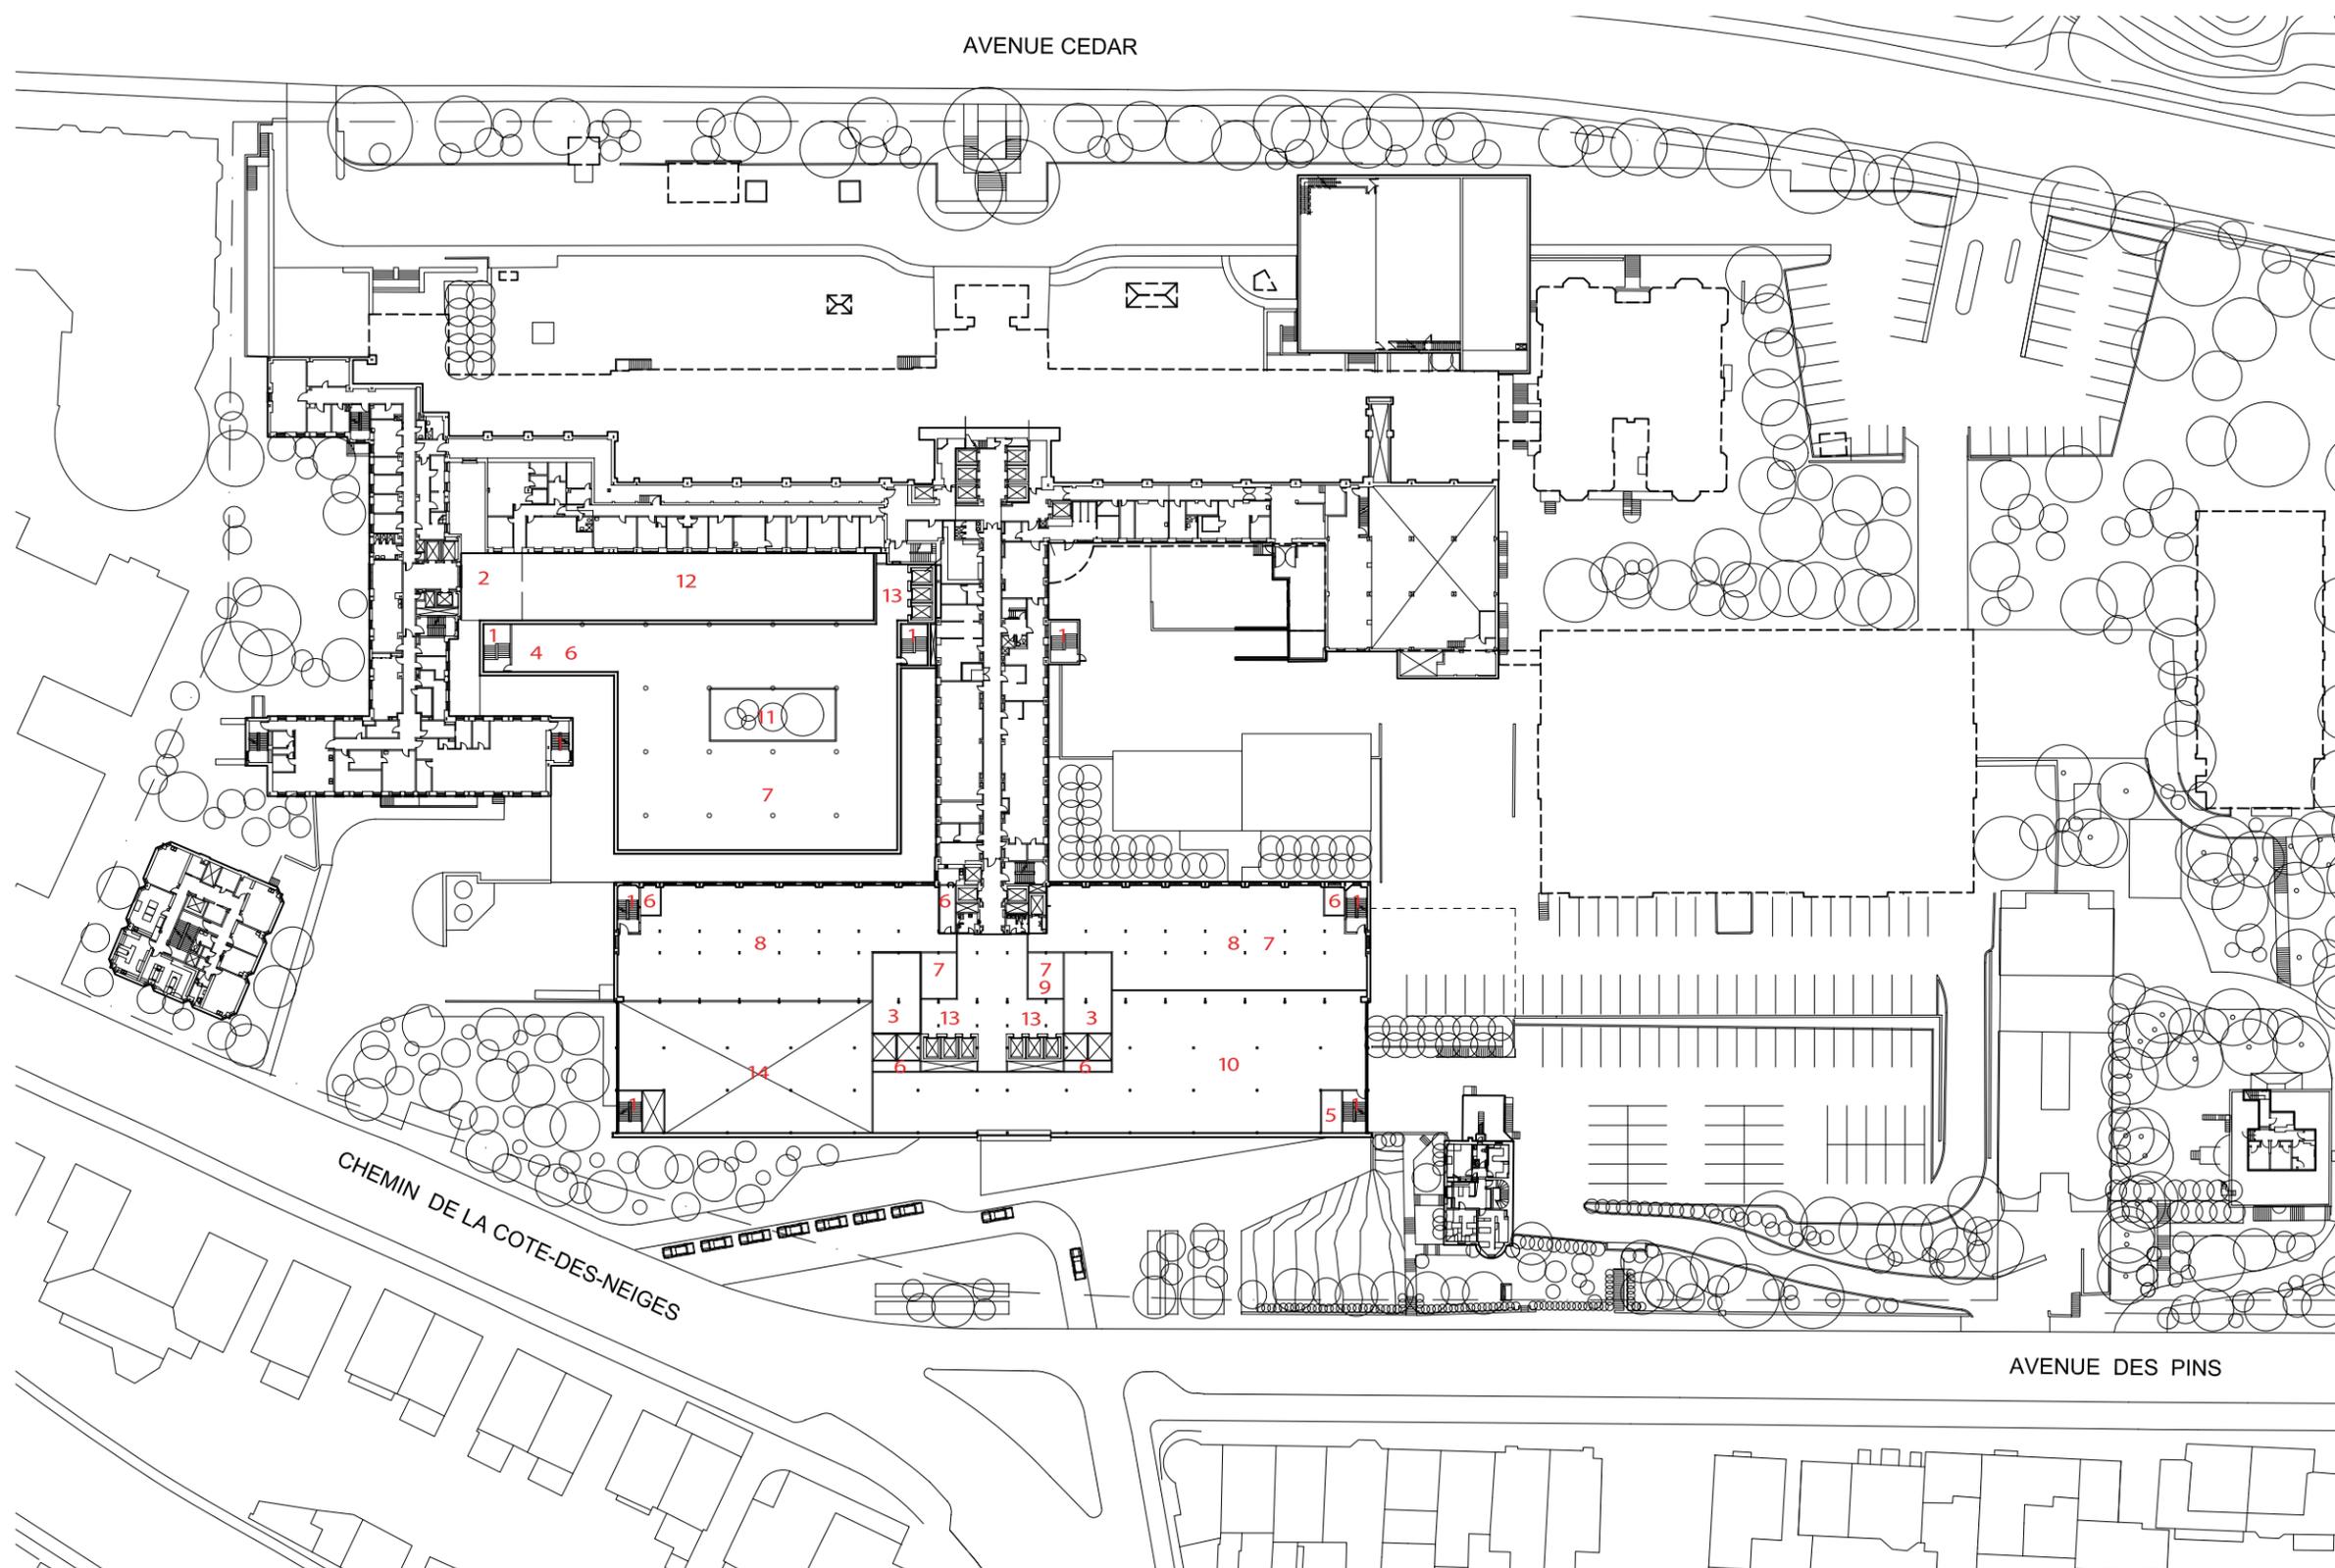

PLAN NIVEAU 3


- 1 ISSUE
- 2 MÉCANIQUE
- 3 SALLE MÉCANIQUE
- 4 MÉCANIQUE / ÉLECTRIQUE
- 5 SALLE ÉLECTRIQUE
- 6 TÉLÉCOM
- 7 SOUTIEN GÉNÉRAL
- 8 STÉRILISATION
- 9 ÉCOSALUBRITÉ
- 10 IMAGERIE
- 11 COUR EXTÉRIEURE
- 12 ENTRETOIT
- 13 ASCENSEURS
- 14 PARTIE HAUTE DU BLOC OPÉRATOIRE

ÉCHELLE 1:1000


Le projet

PLAN NIVEAU 4

- 1 ISSUE
- 2 SALLE MÉCANIQUE
- 3 SALLE ÉLECTRIQUE
- 4 ASCENSEURS
- 5 TÉLÉCOM
- 6 SOUTIEN GÉNÉRAL
- 7 ÉPILEPSE
- 8 ACV
- 9 NEURODIAGNOSTIQUE
- 10 ÉCOSALUBRITÉ
- 11 SALON
- 12 COUR EXTÉRIEURE
- 13 TERRASSE DE LA CAFÉTÉRIA

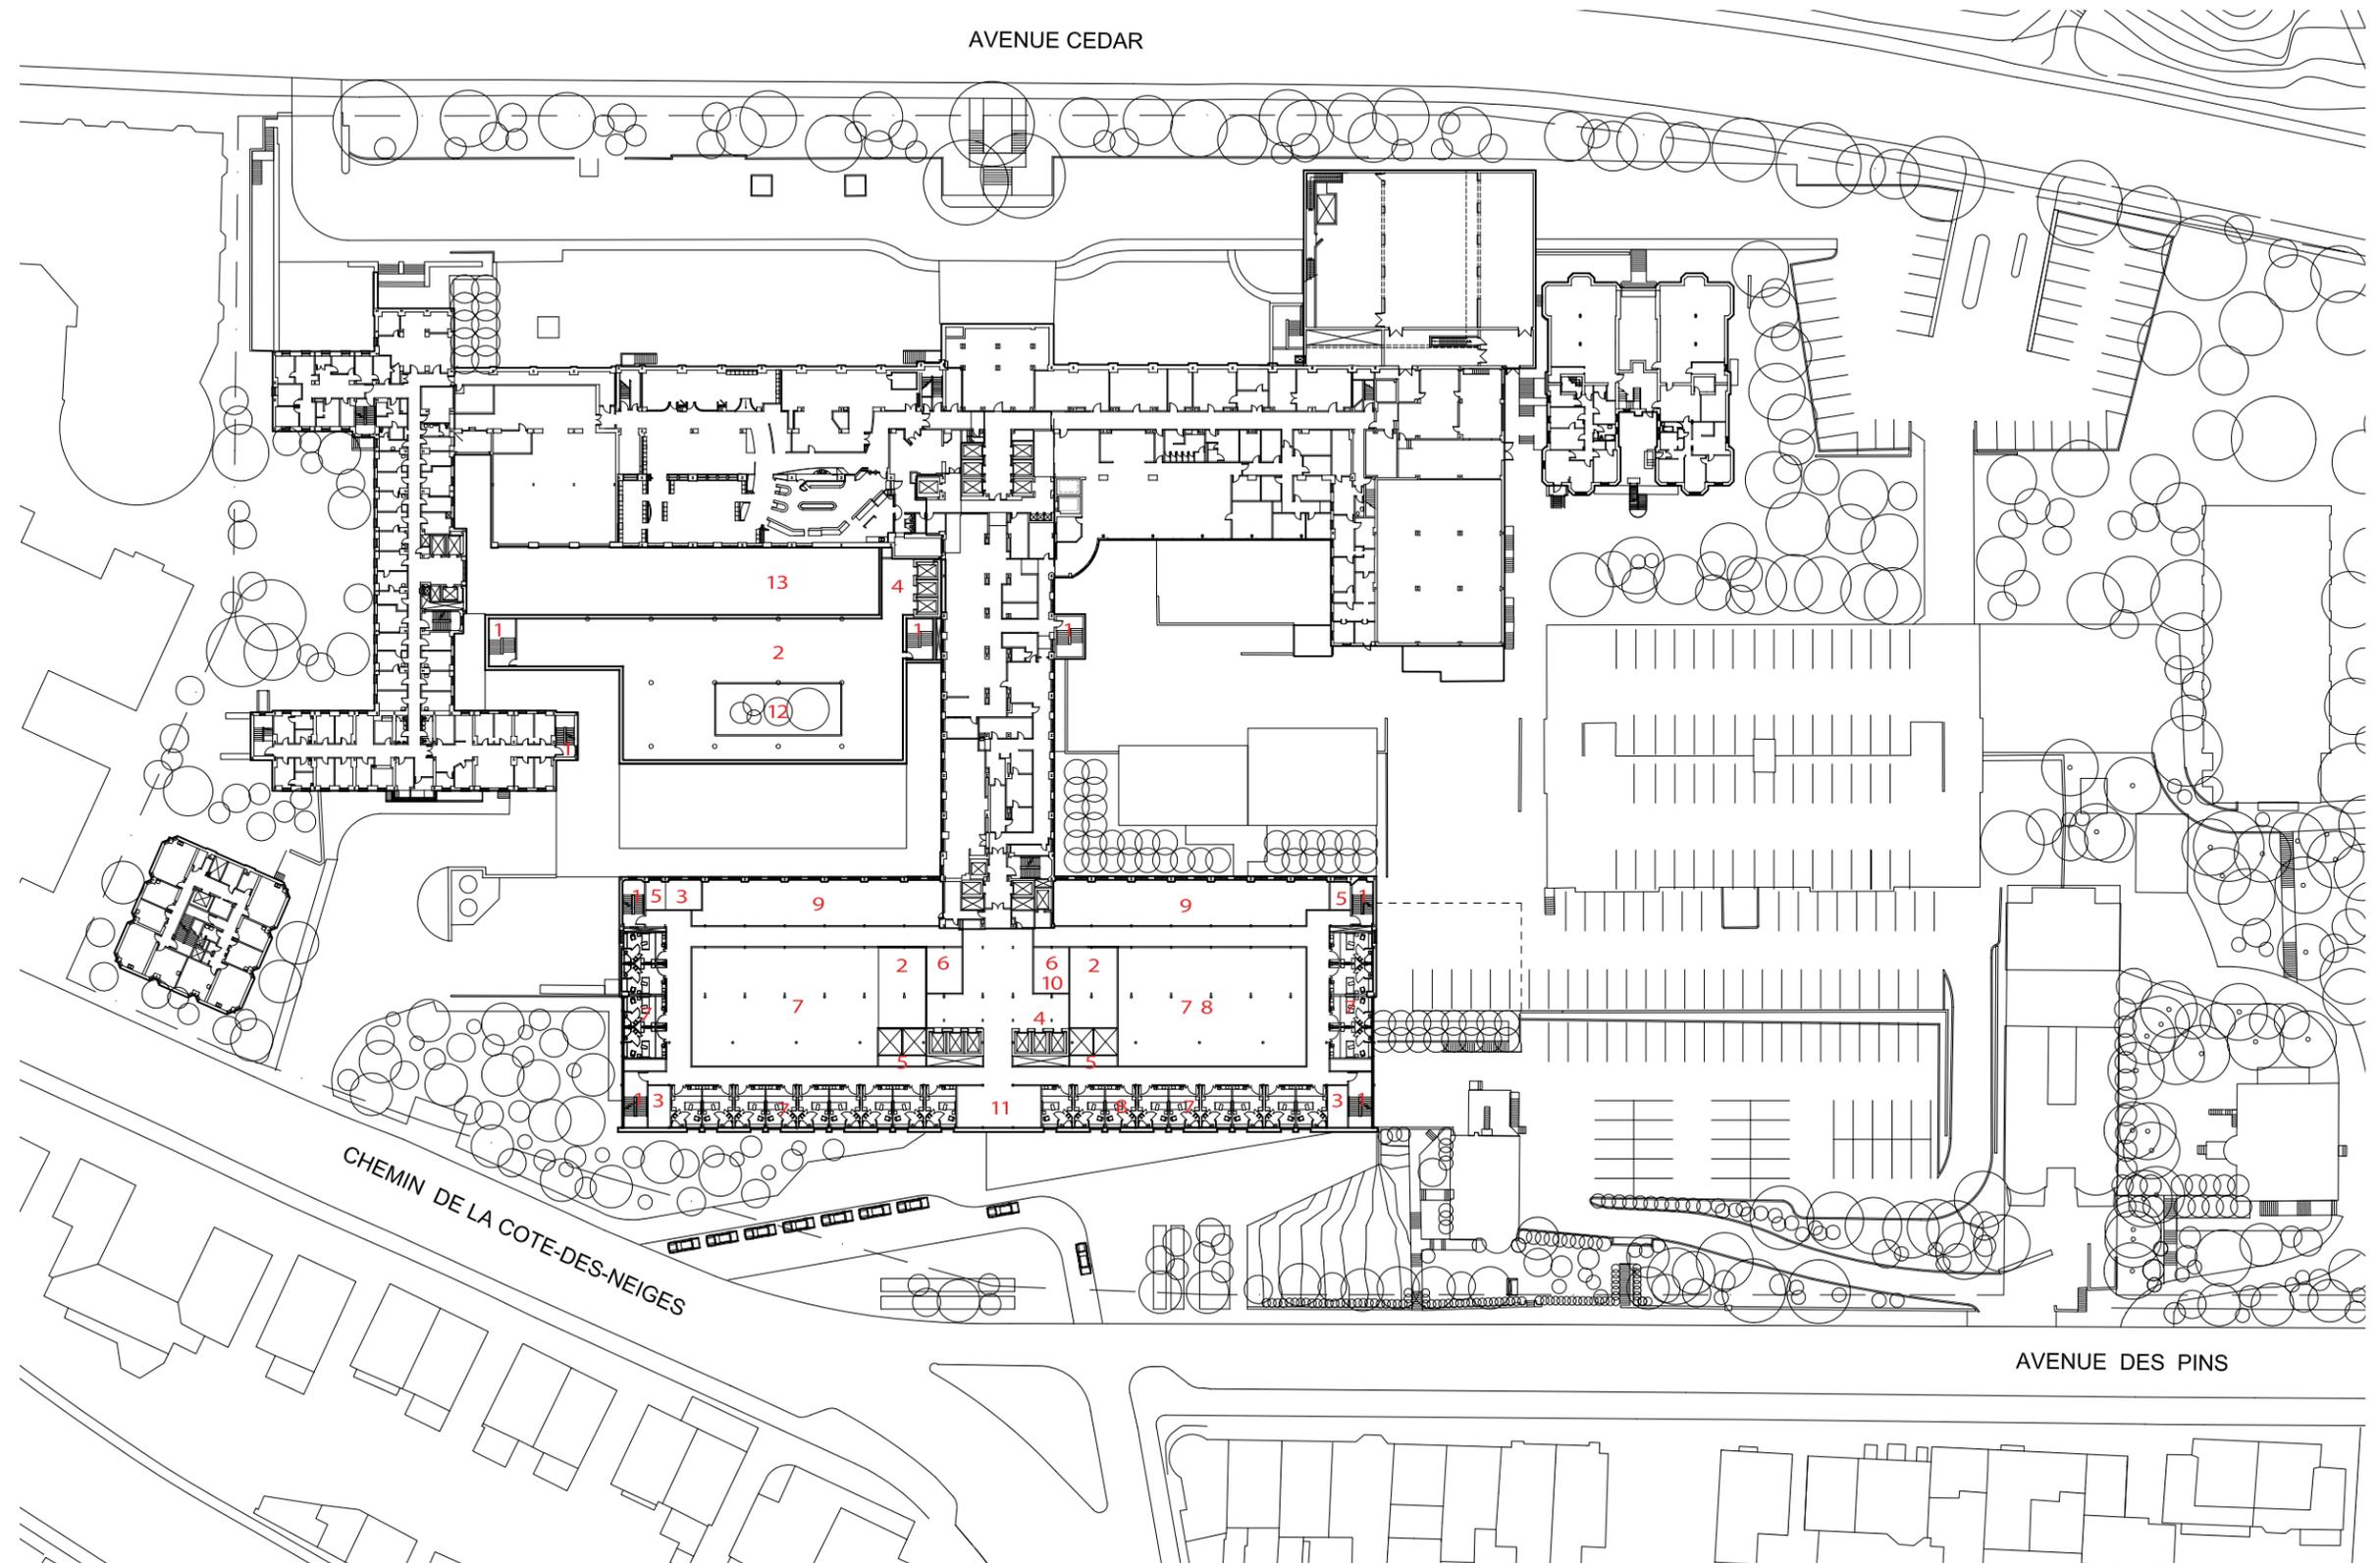

ÉCHELLE 1:1000

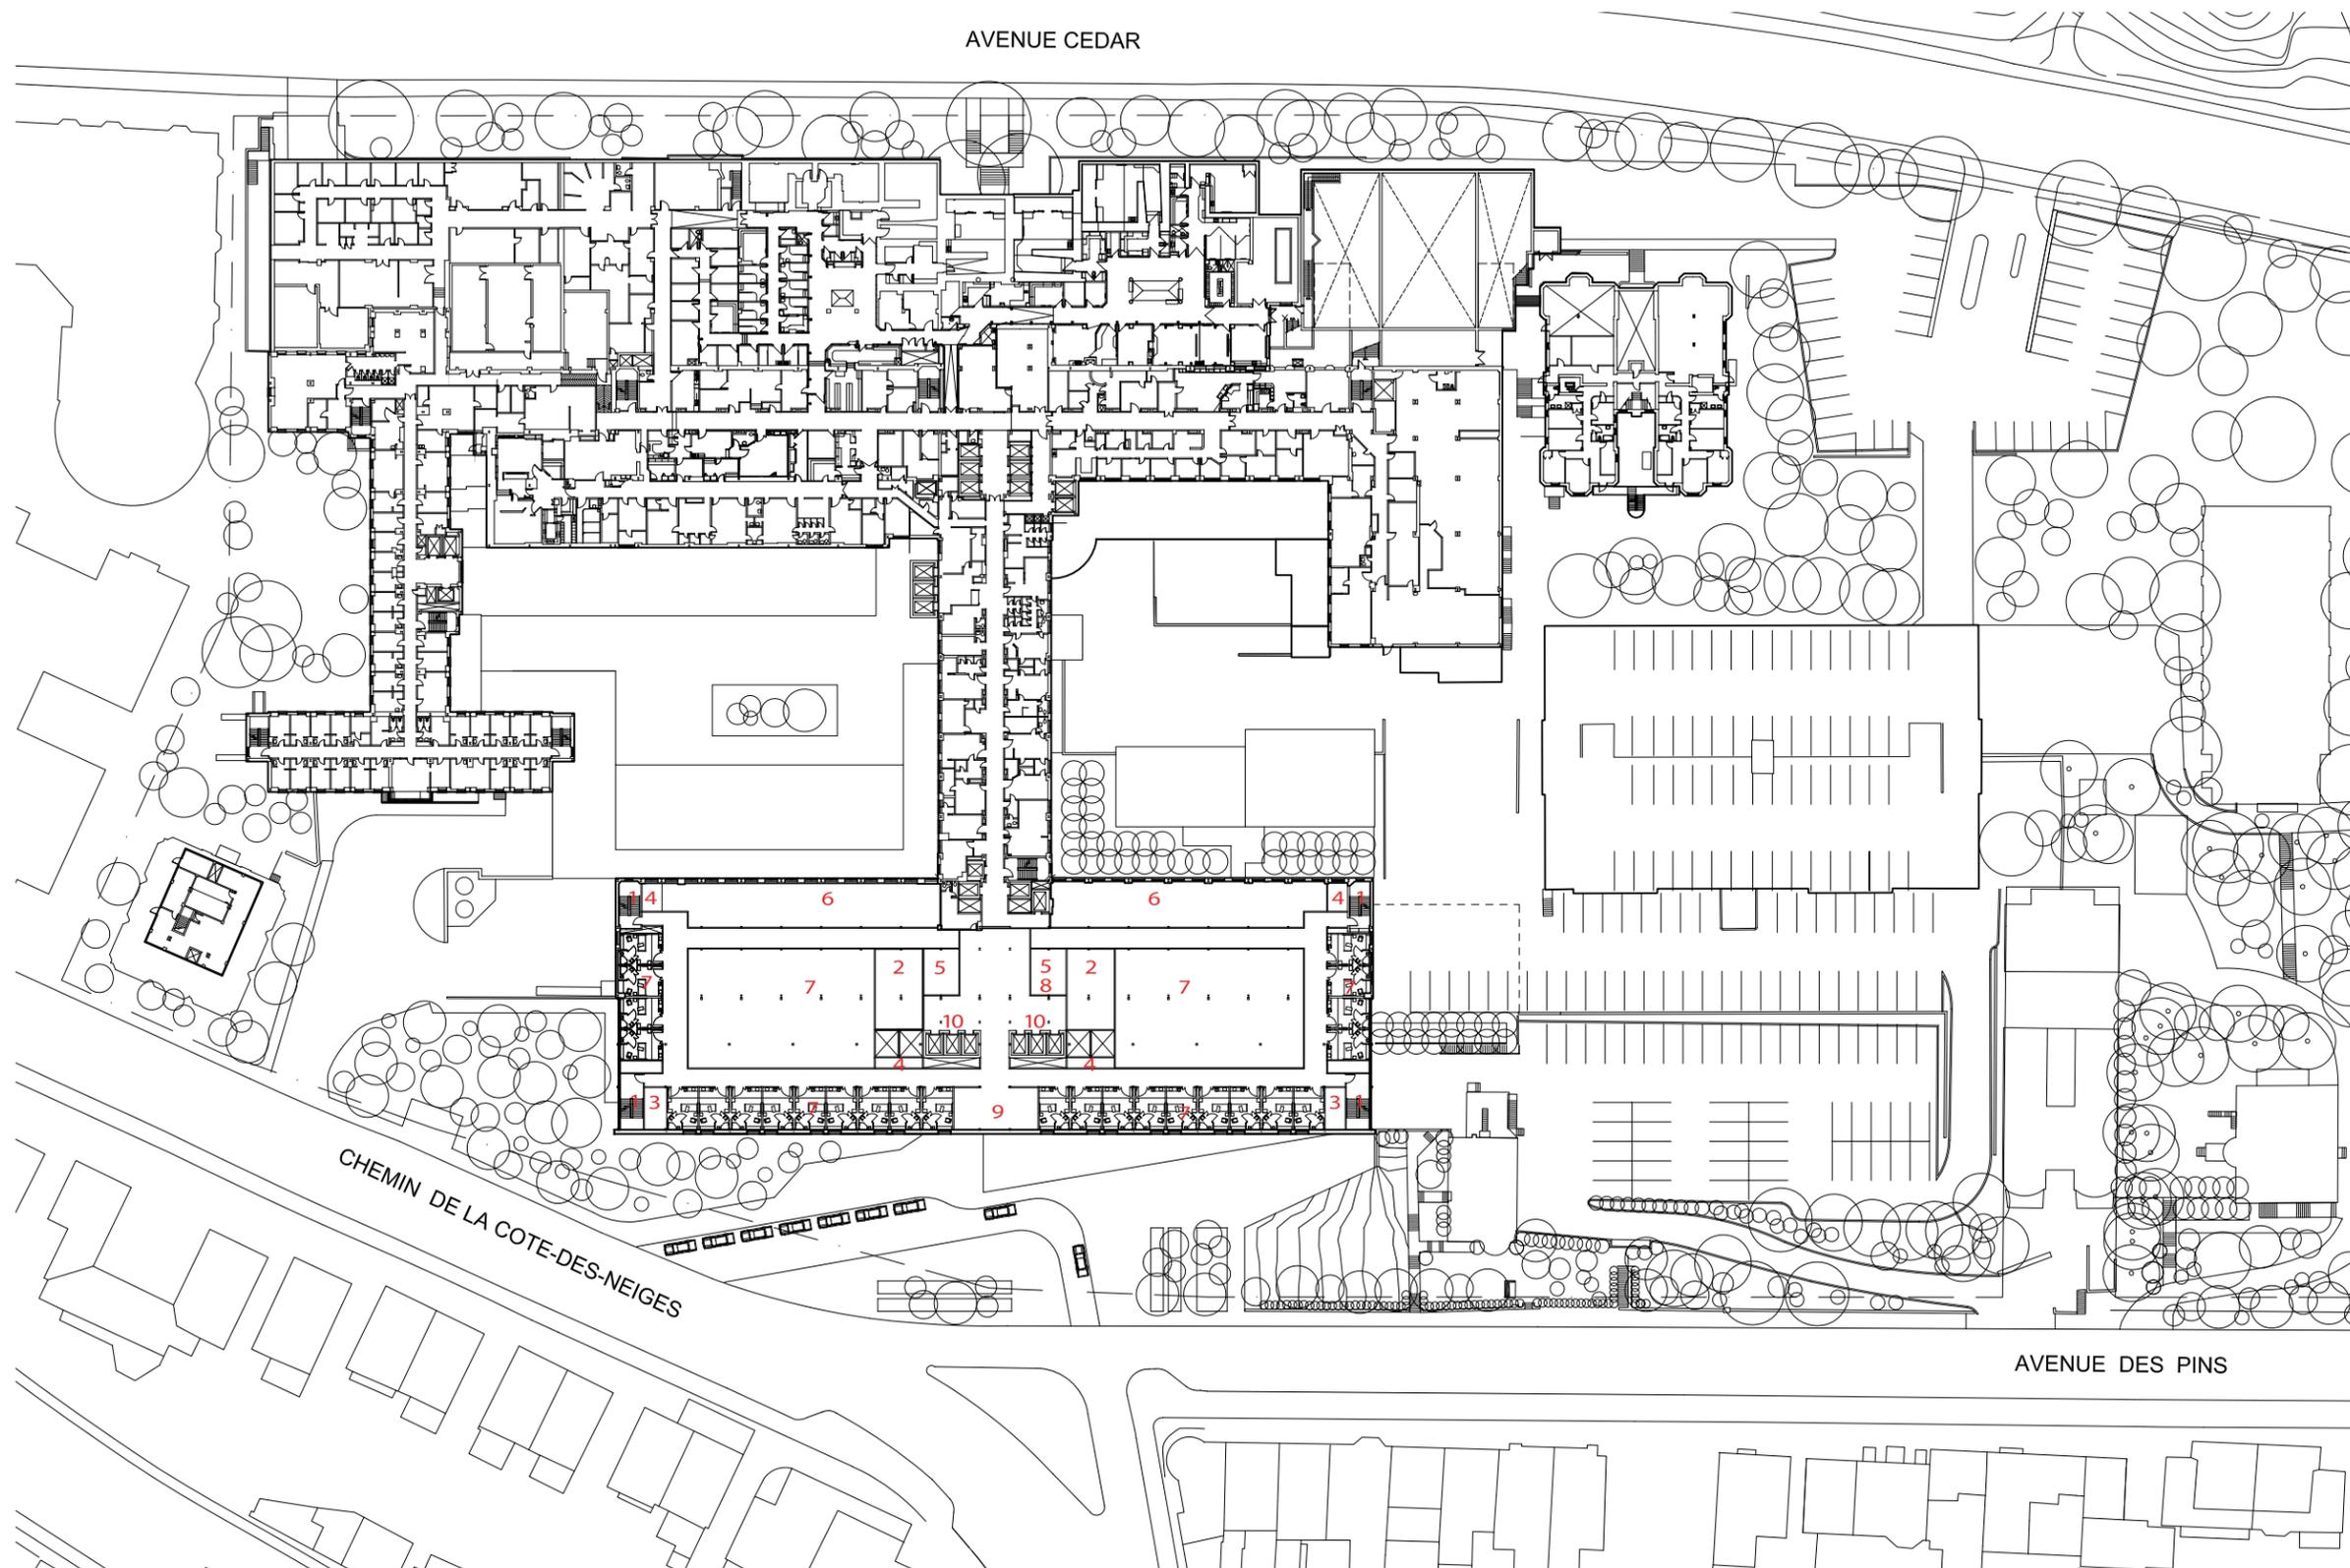

PLAN NIVEAU 5


- 1 ISSUE
- 2 SALLE MÉCANIQUE
- 3 SALLE ÉLECTRIQUE
- 4 TÉLÉCOM
- 5 SOUTIEN GÉNÉRAL
- 6 SERVICES PARAMÉDICAUX
- 7 TRAUMA
- 8 ÉCOSALUBRITÉ
- 9 SALON
- 10 ASCENSEURS

ÉCHELLE 1:1000


Le projet

PLAN NIVEAU 6

- 1 ISSUE
- 2 SALLE MÉCANIQUE
- 3 SALLE ÉLECTRIQUE
- 4 TÉLÉCOM
- 5 SOUTIEN GÉNÉRAL
- 6 SERVICES EXISTANTS
RELOCALISÉS DU
SOUS-SOL
- 7 SOINS INTERMÉDIAIRES
- 8 ÉCOSALUBRITÉ
- 9 SALON
- 10 PHARMACIE
- 11 ASCENSEURS

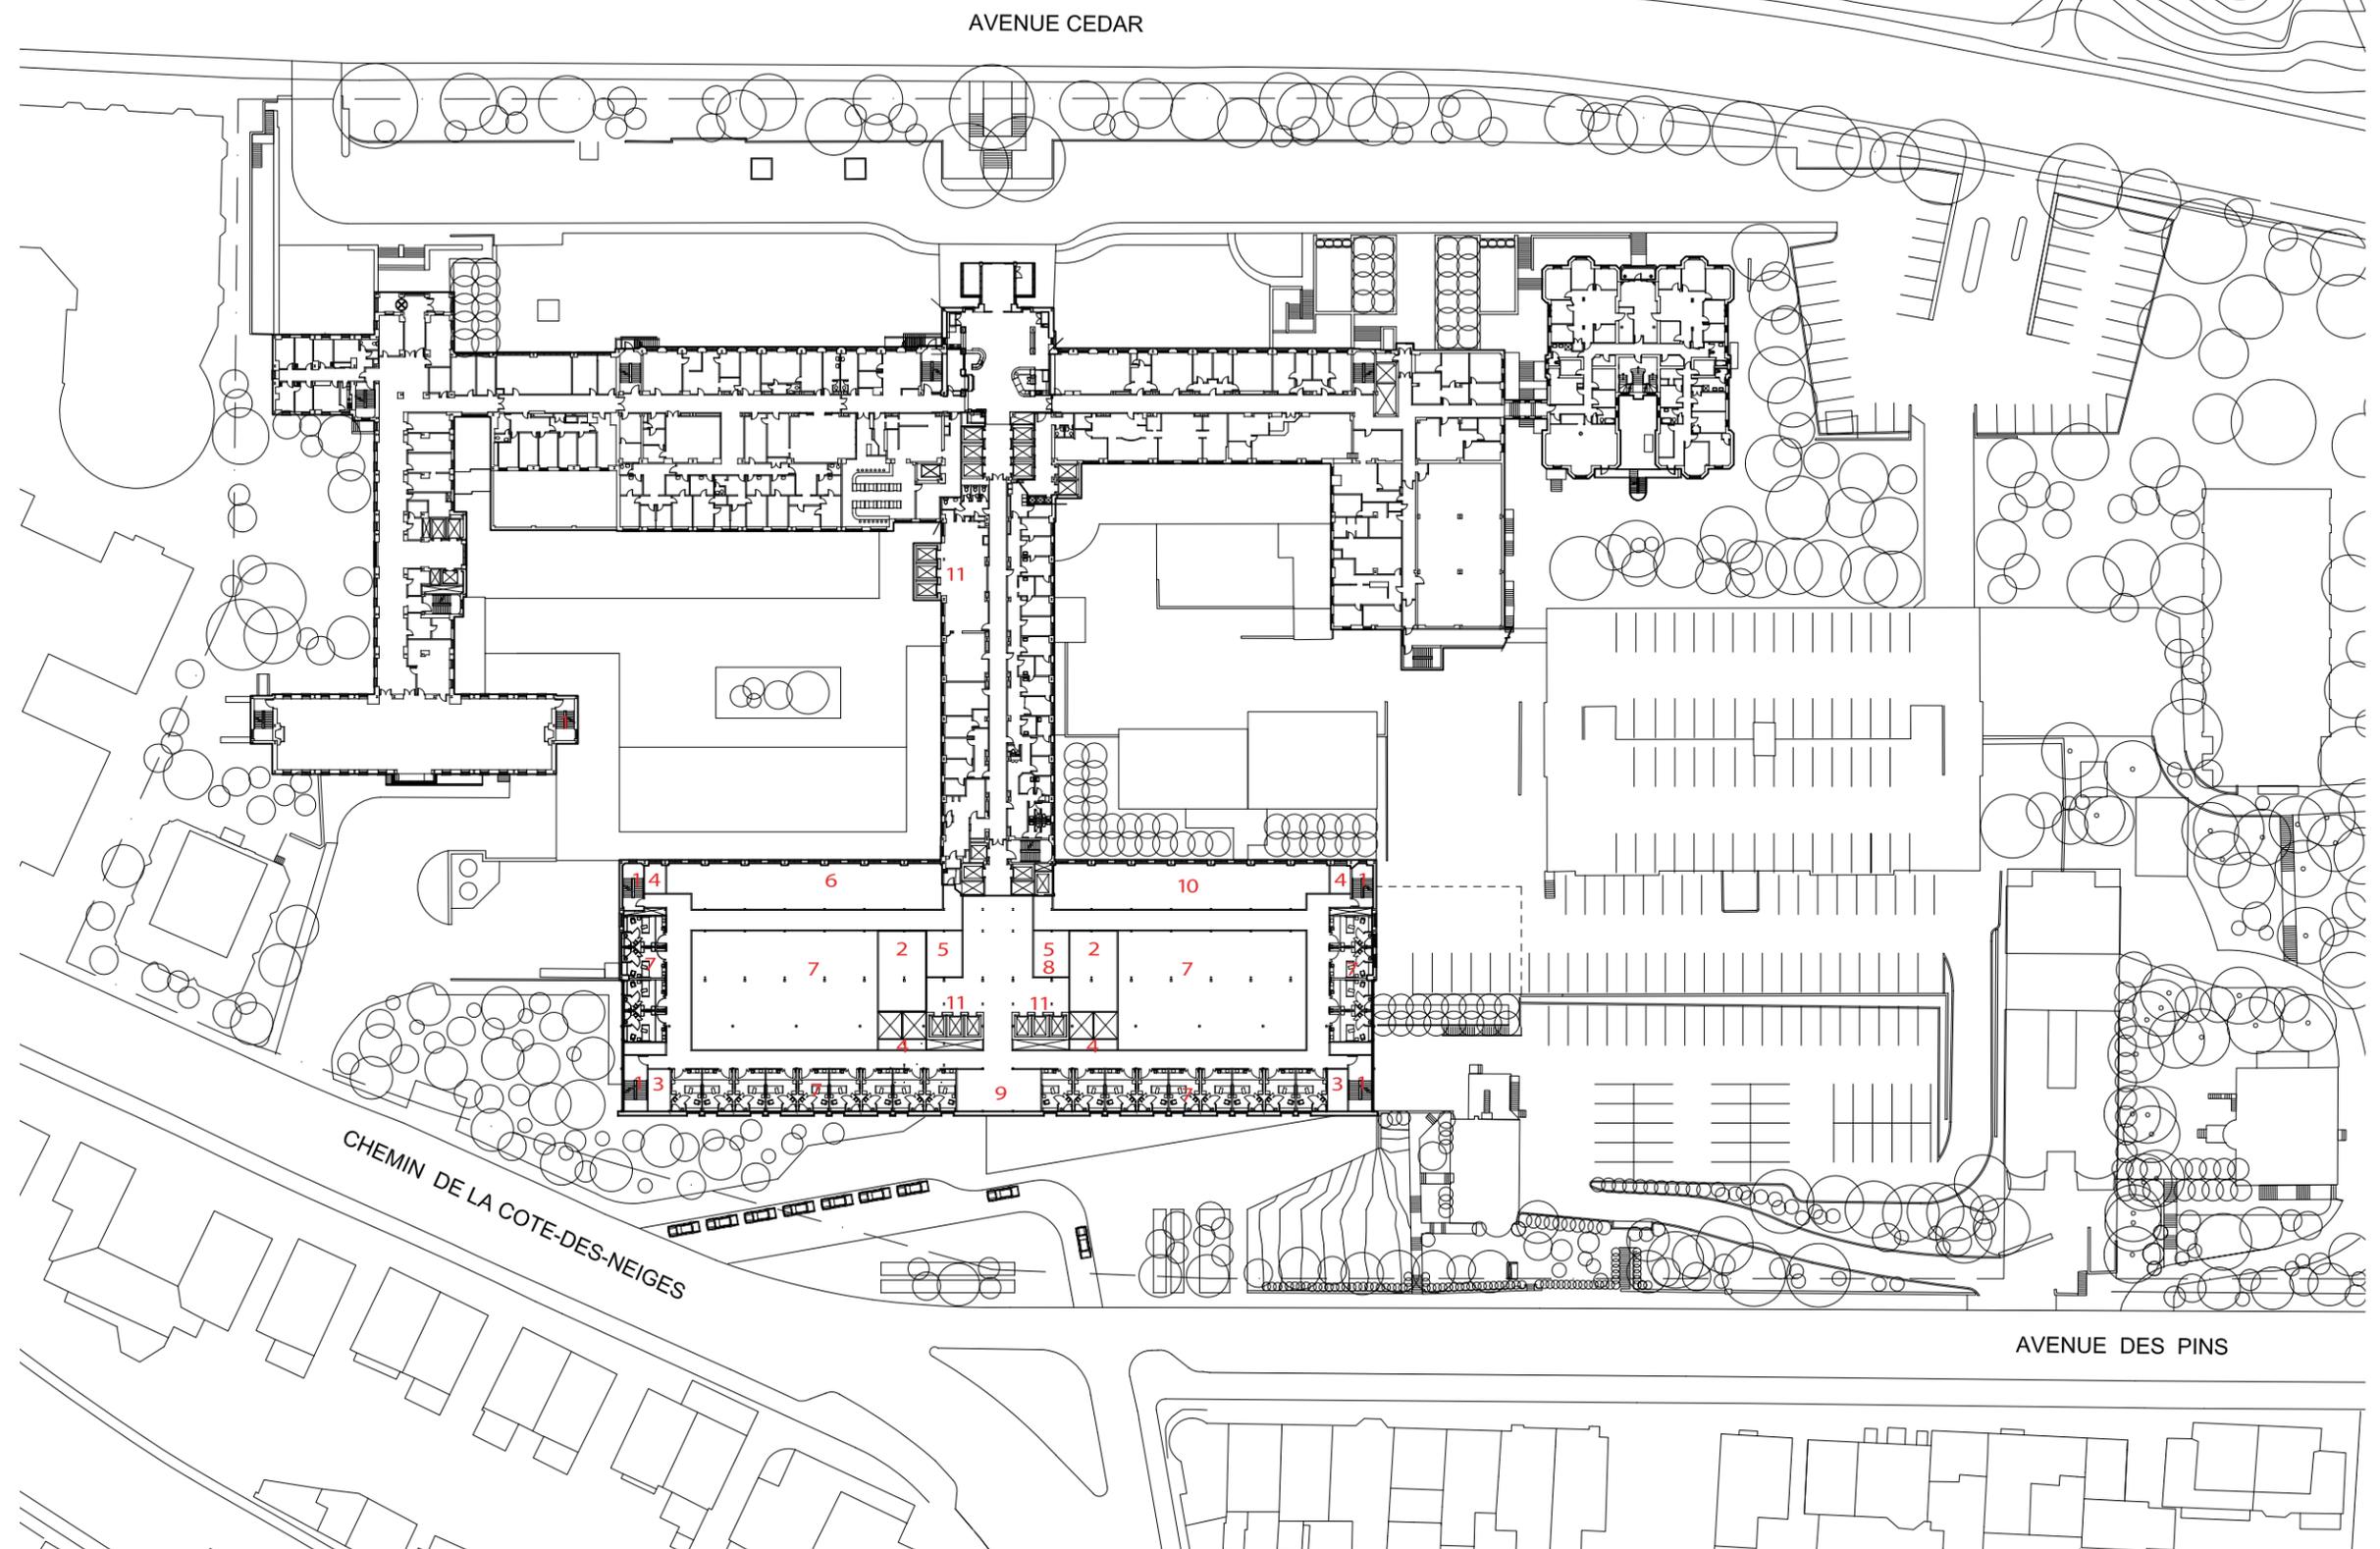

ÉCHELLE 1:1000

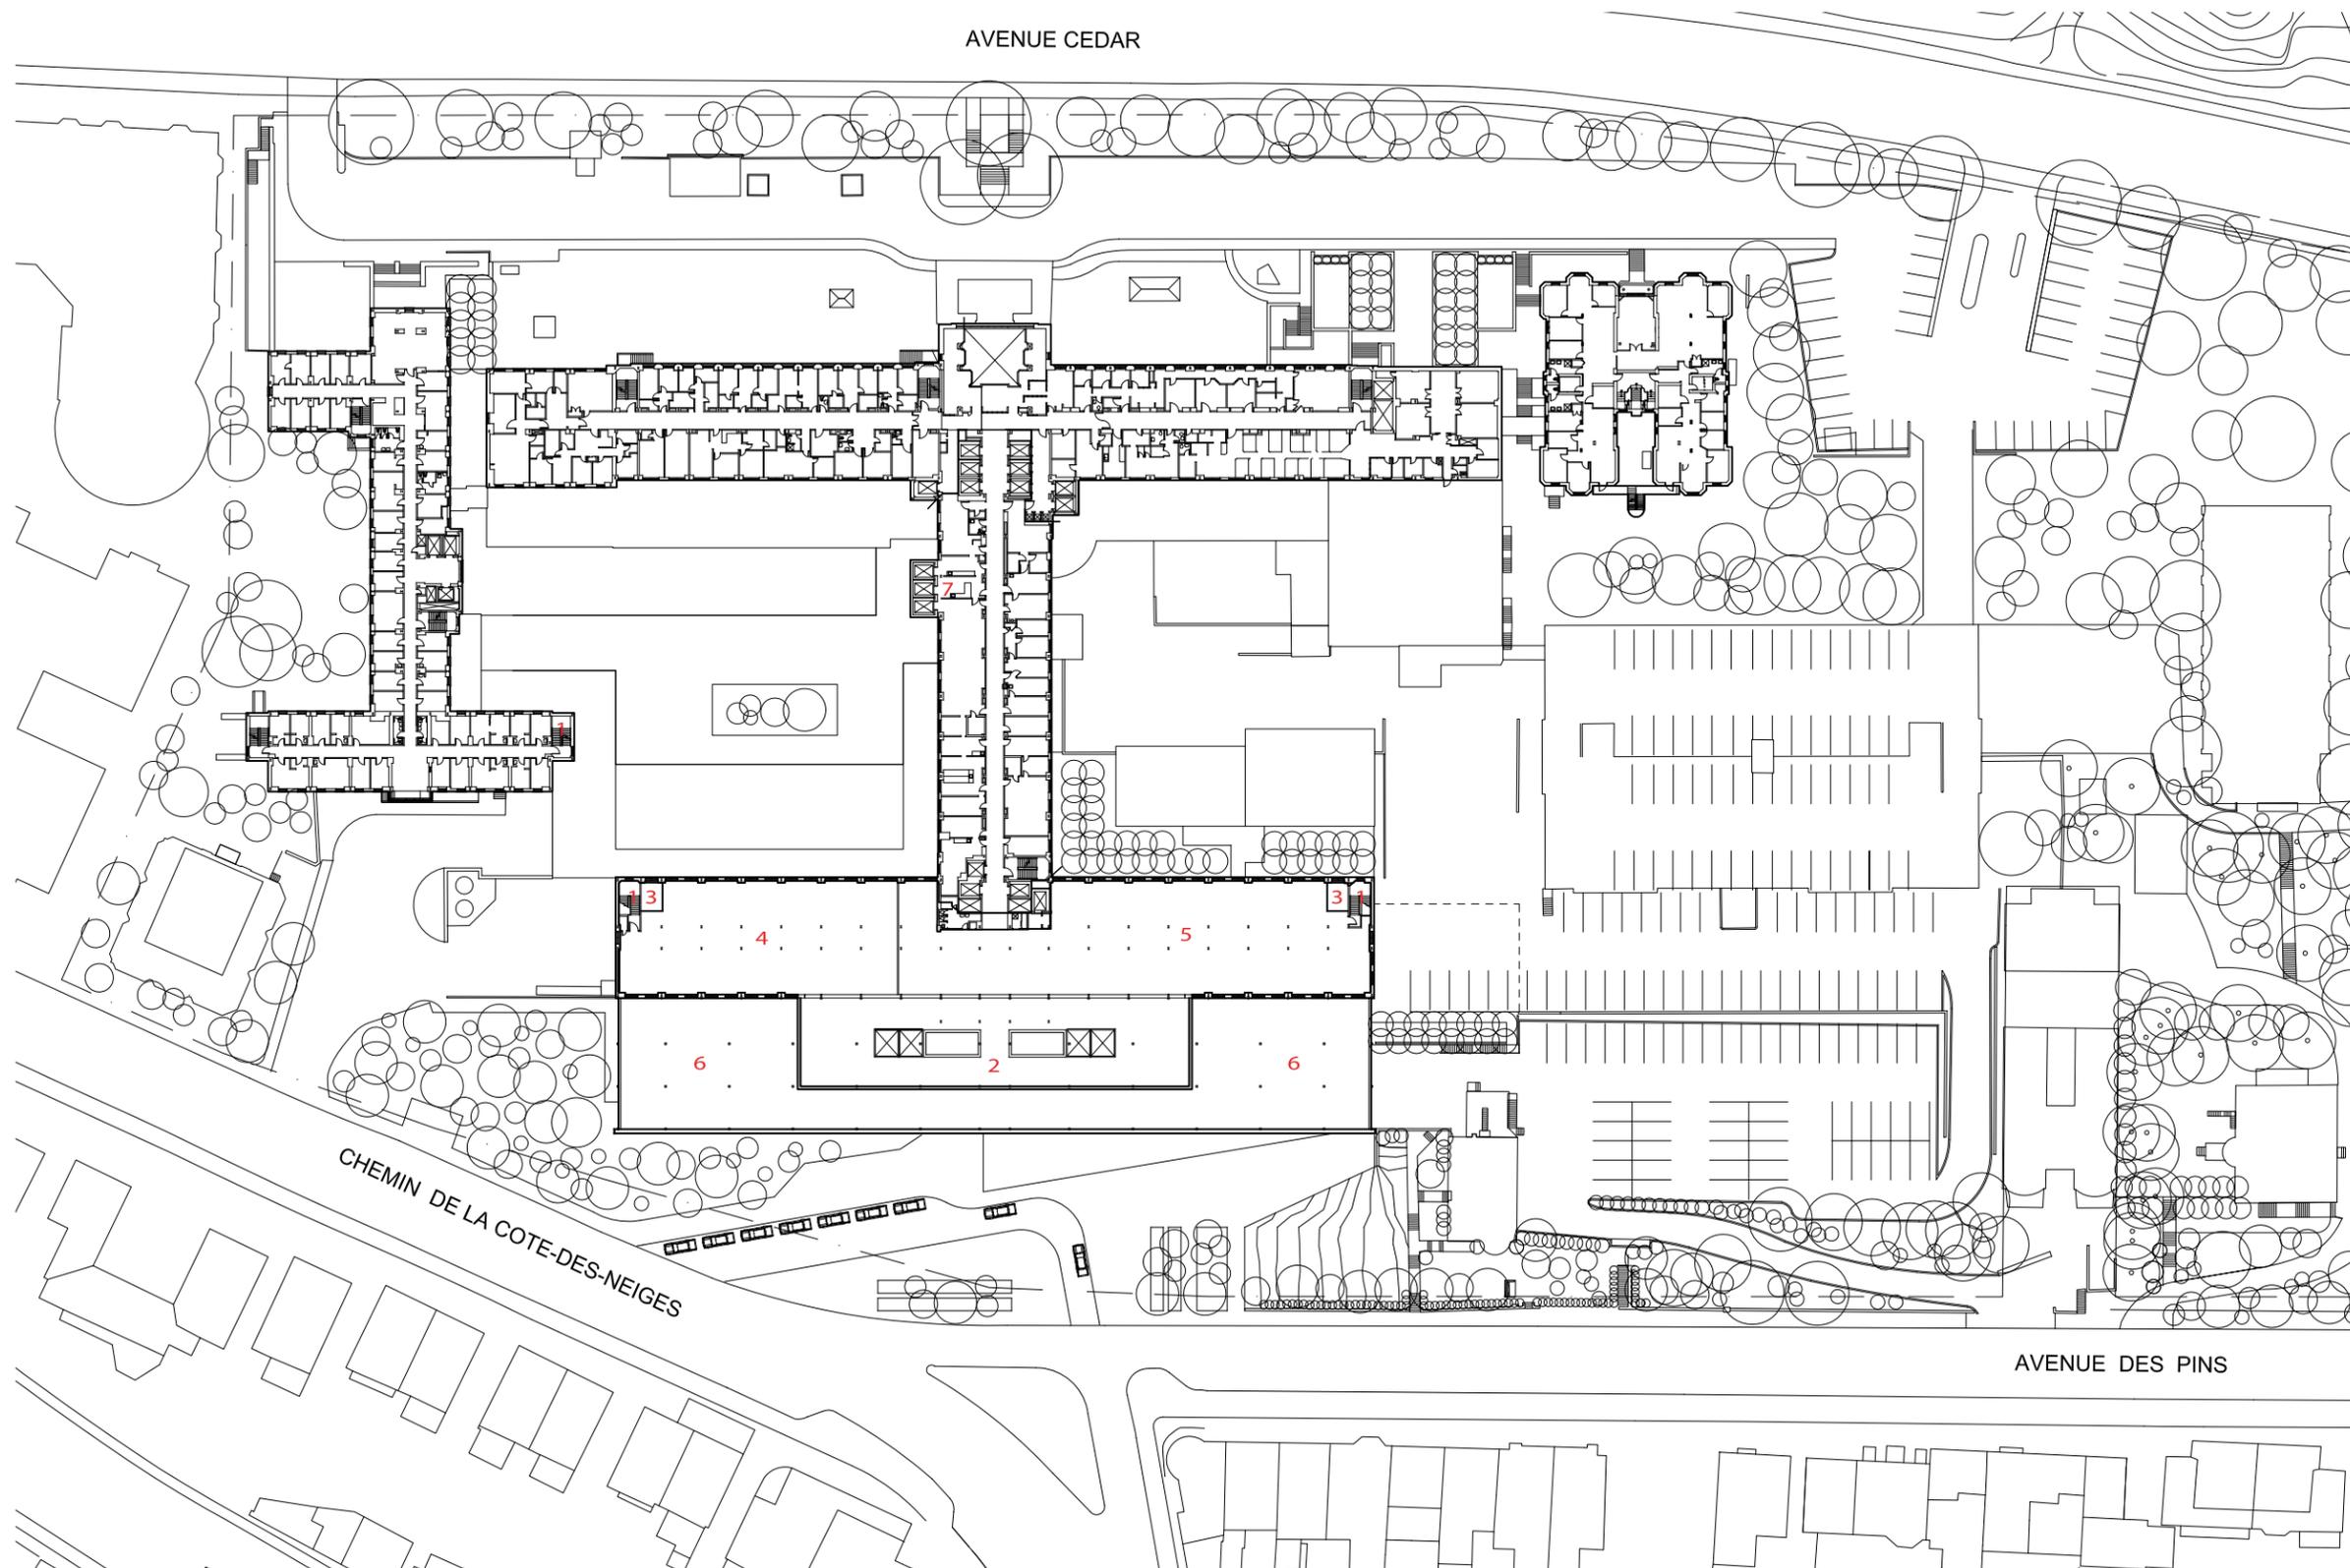

PLAN NIVEAU 7


- 1 ISSUE
- 2 APPENTIS MÉCANIQUE/
ÉLECTRIQUE
ET ASCENSEURS
- 3 TÉLÉCOM
- 4 ADMINISTRATION
- 5 SERVICES DU SOUS-
SOL RELOCALISÉS
(INCLUANT GARDERIE)
- 6 TOIT TERRASSE

ÉCHELLE 1:1000


Le projet

PLAN NIVEAU 11 AILE "C"

- 1 ISSUE
- 2 UNITÉ DE SOINS
- 3 SALON
- 4 SALLE MÉCANIQUE
- 5 ASCENSEURS

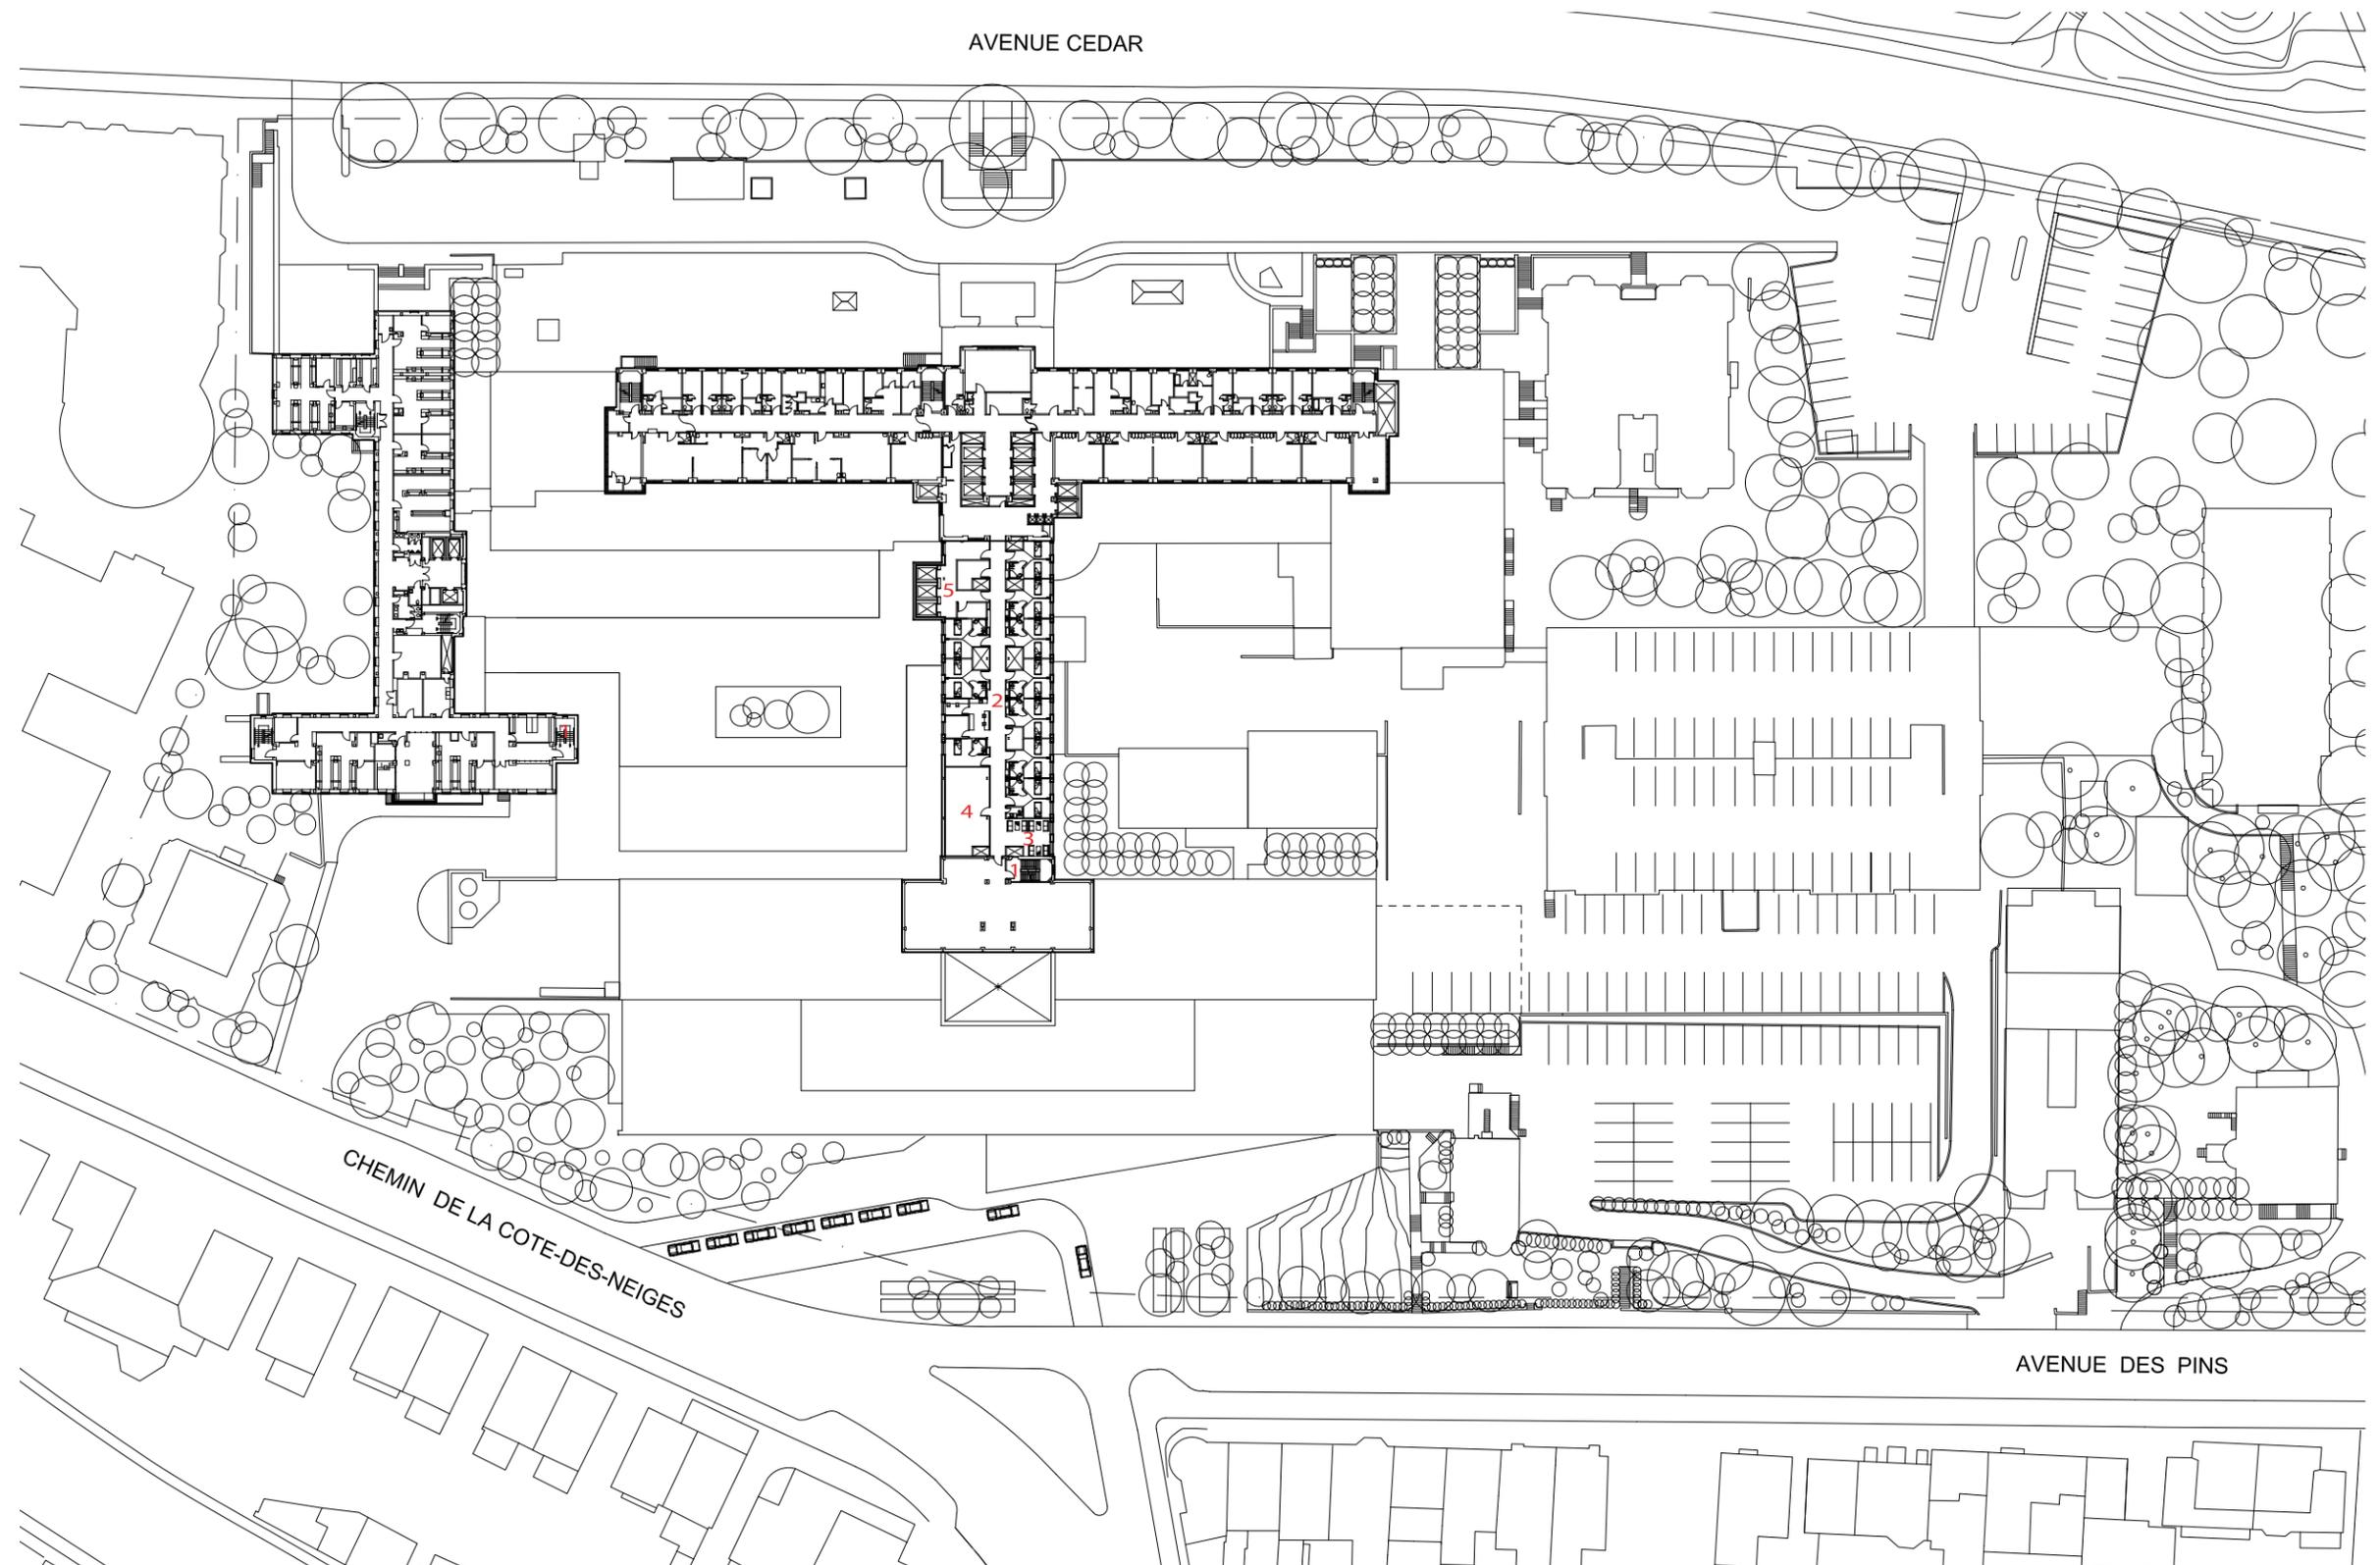

ÉCHELLE 1:1000

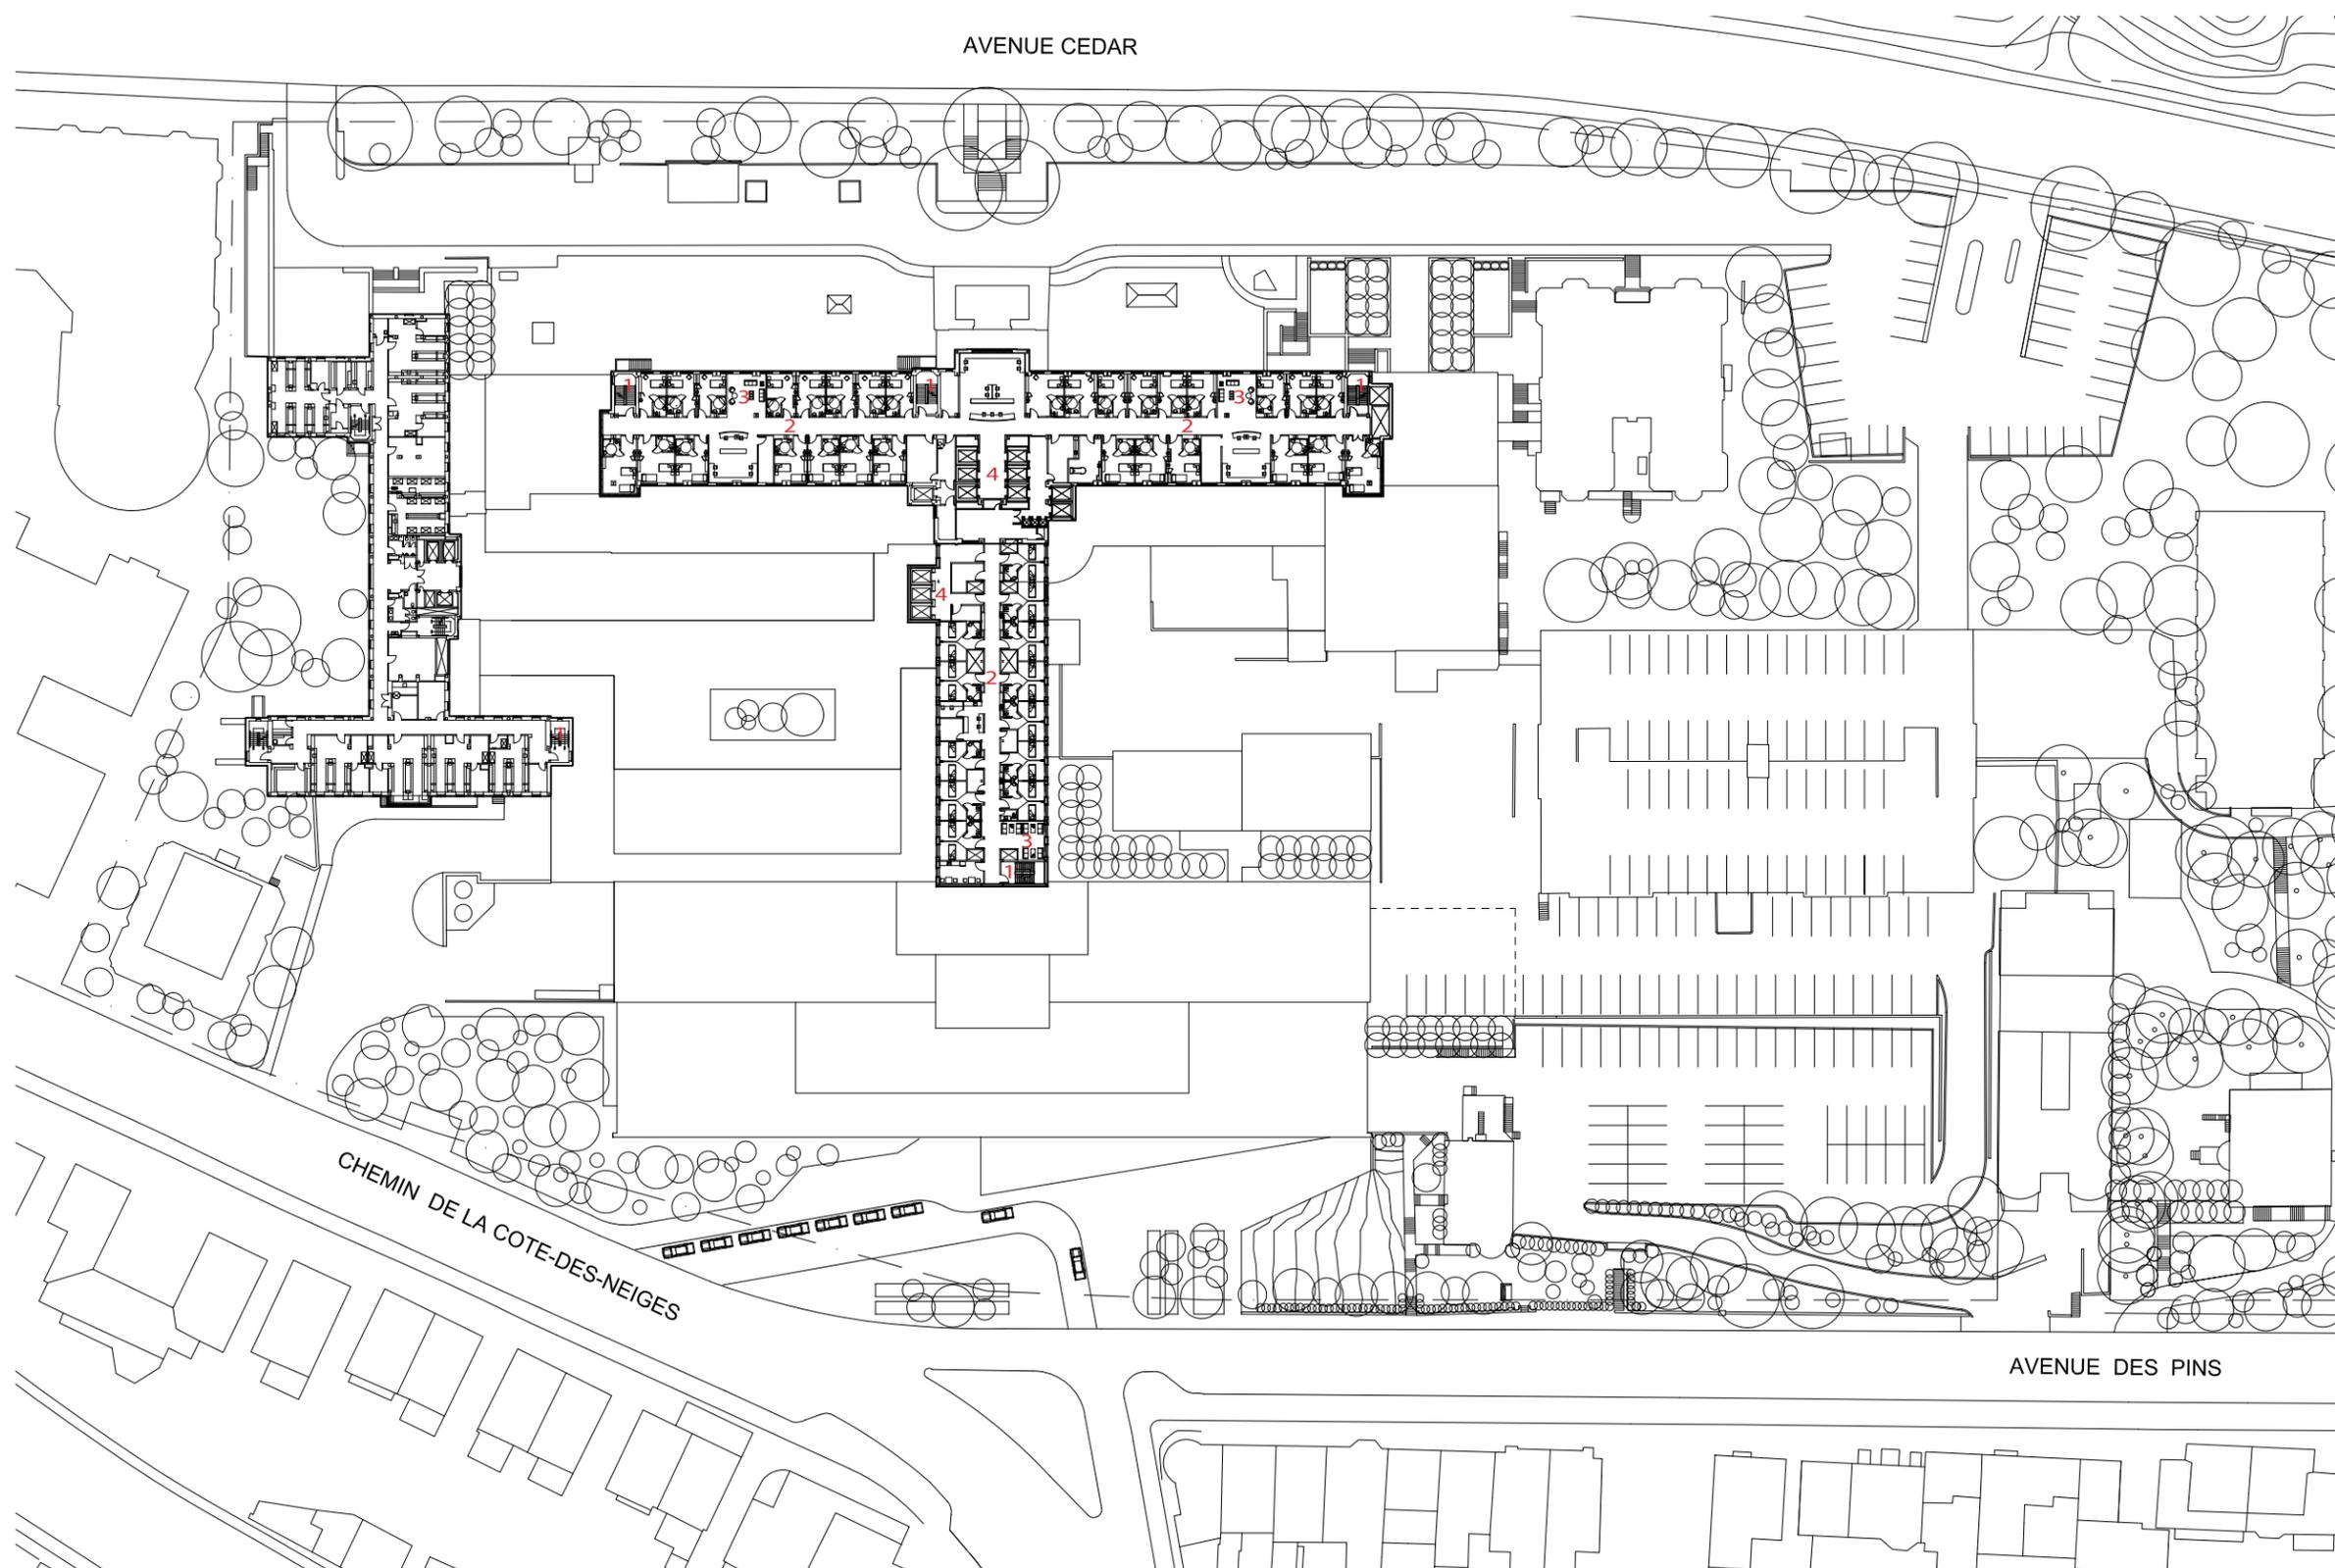

PLAN NIVEAU 12
AILE "C"


- 1 ISSUE
- 2 UNITÉ DE SOINS
- 3 SALON
- 4 ASCENSEURS

ÉCHELLE 1:1000


Le projet

PLAN NIVEAU 13-16 AILE "C"

- 1 ISSUE
- 2 UNITÉ DE SOINS
- 3 SALON
- 4 ASCENSEURS

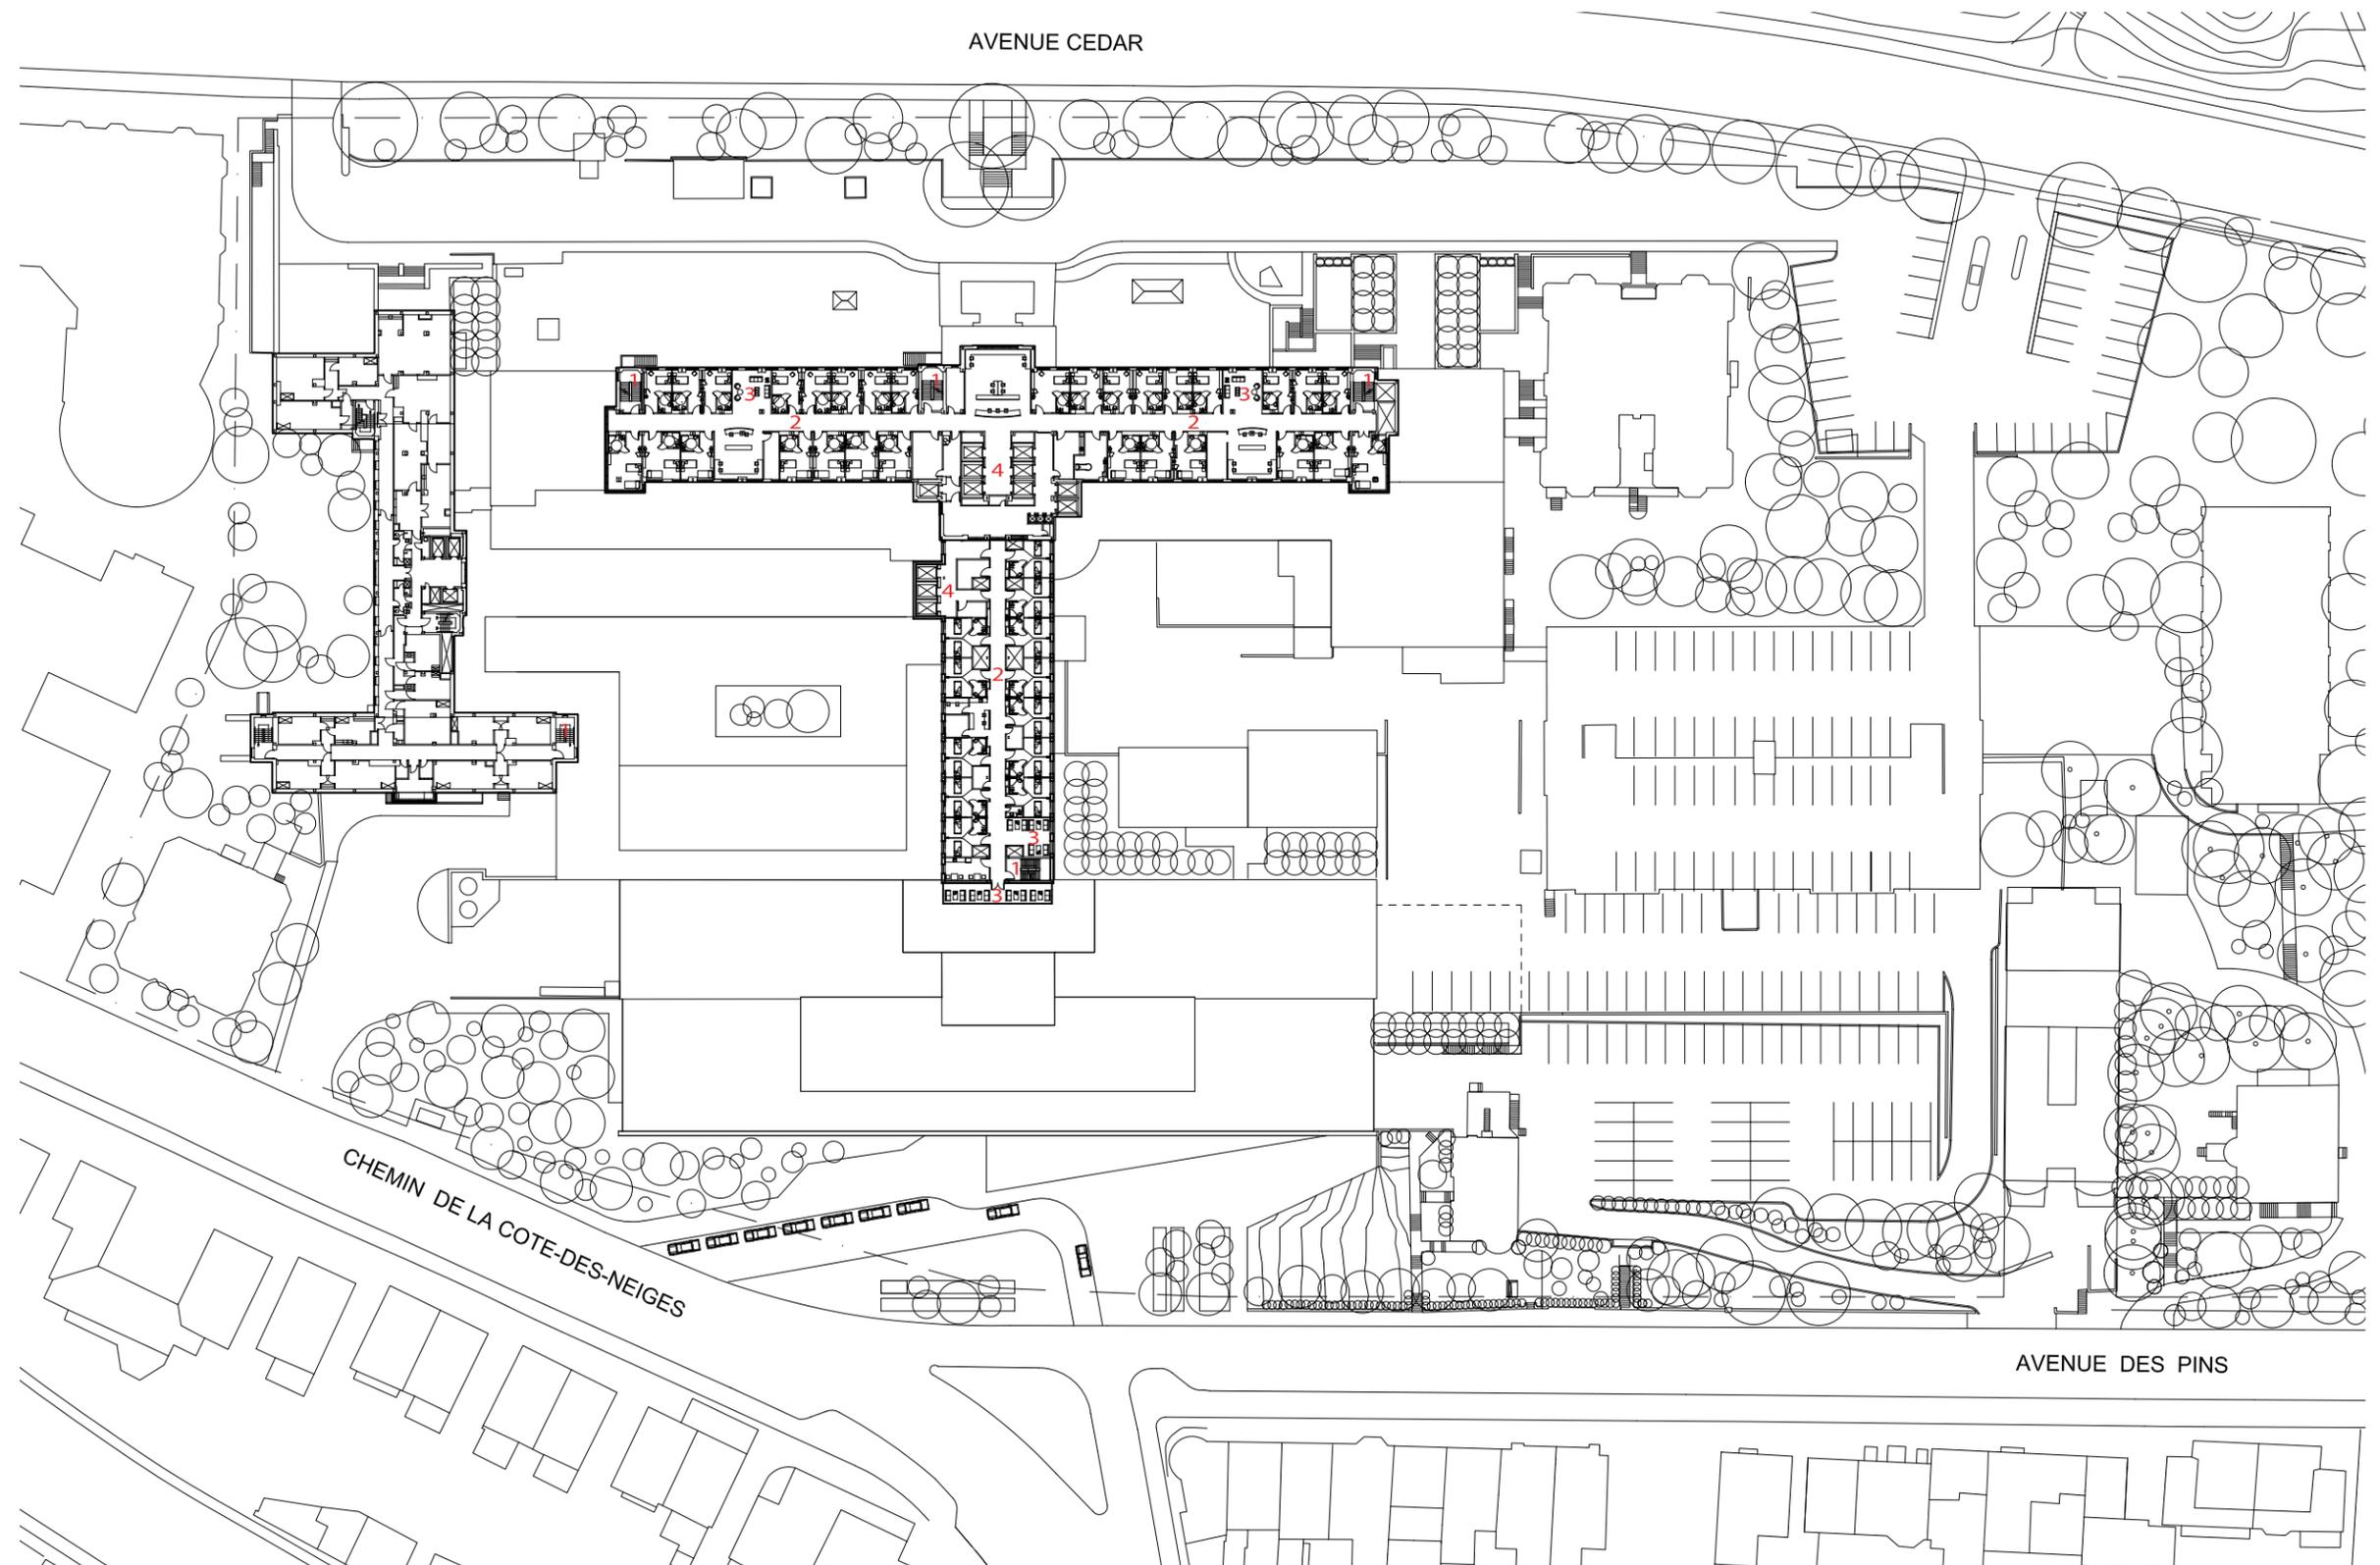



ÉCHELLE 1:1000

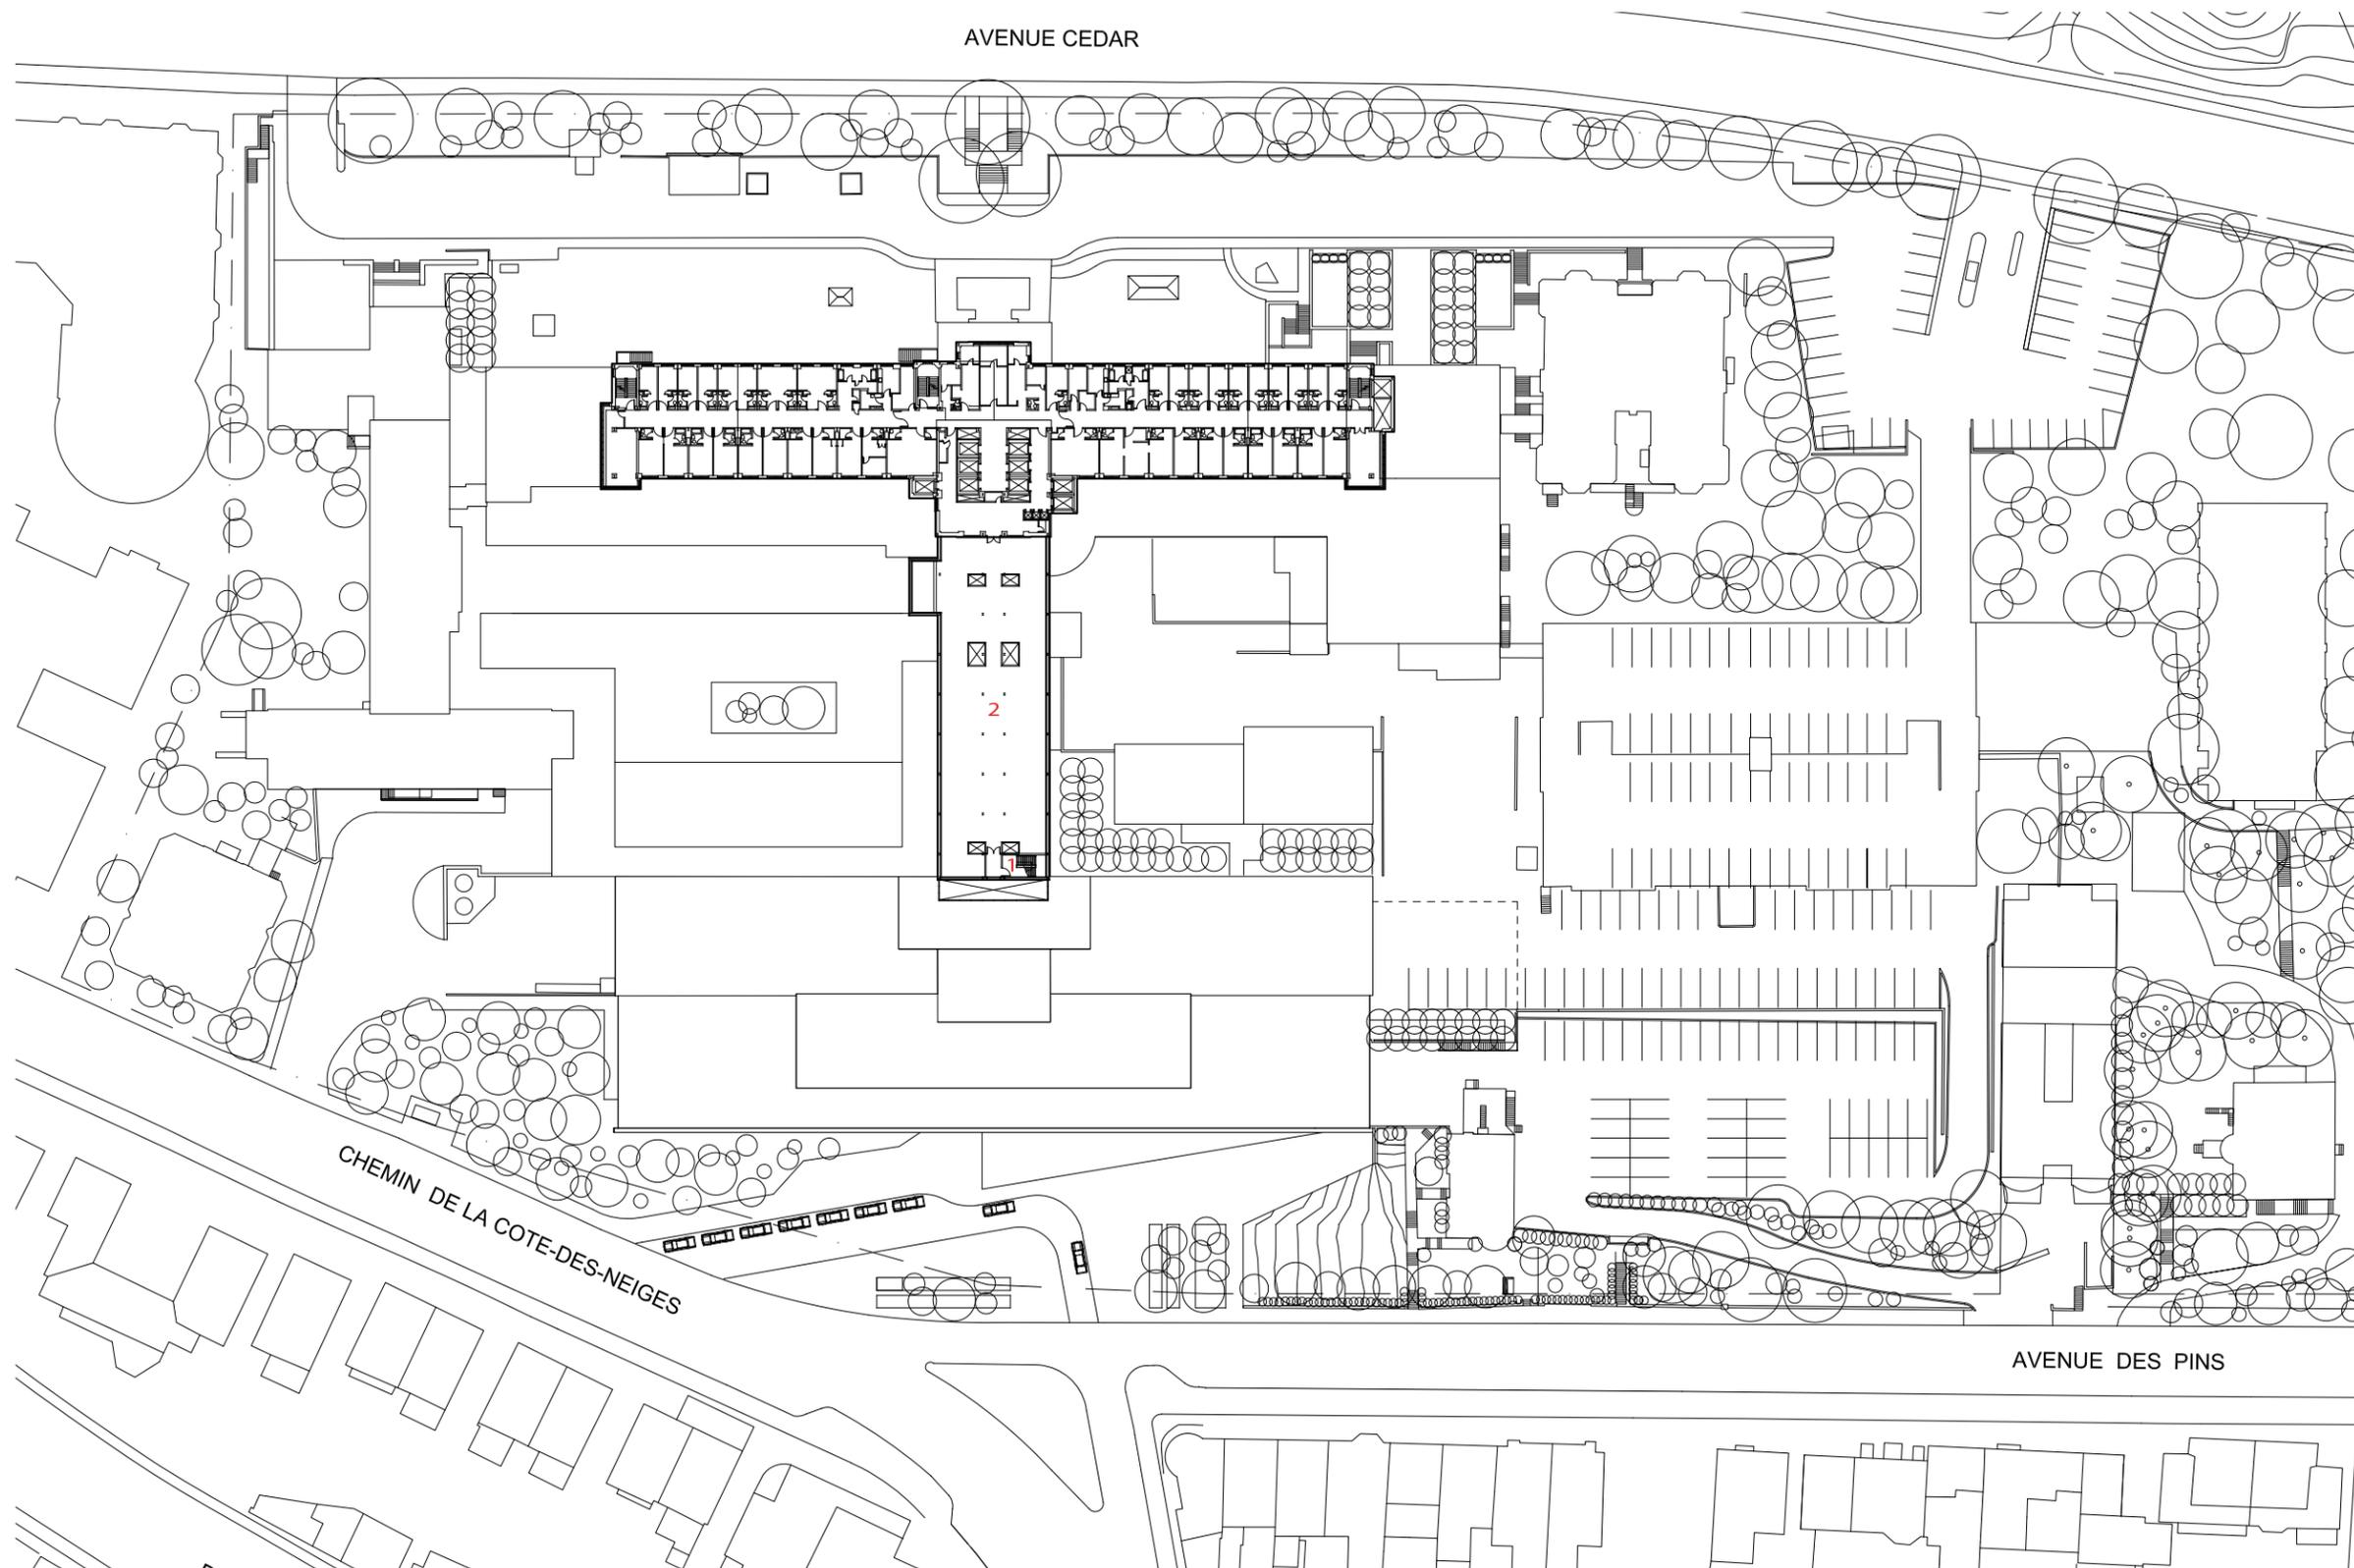

ÉCHELLE 1:1000

Le projet

COUPE ÉLÉVATION OUEST

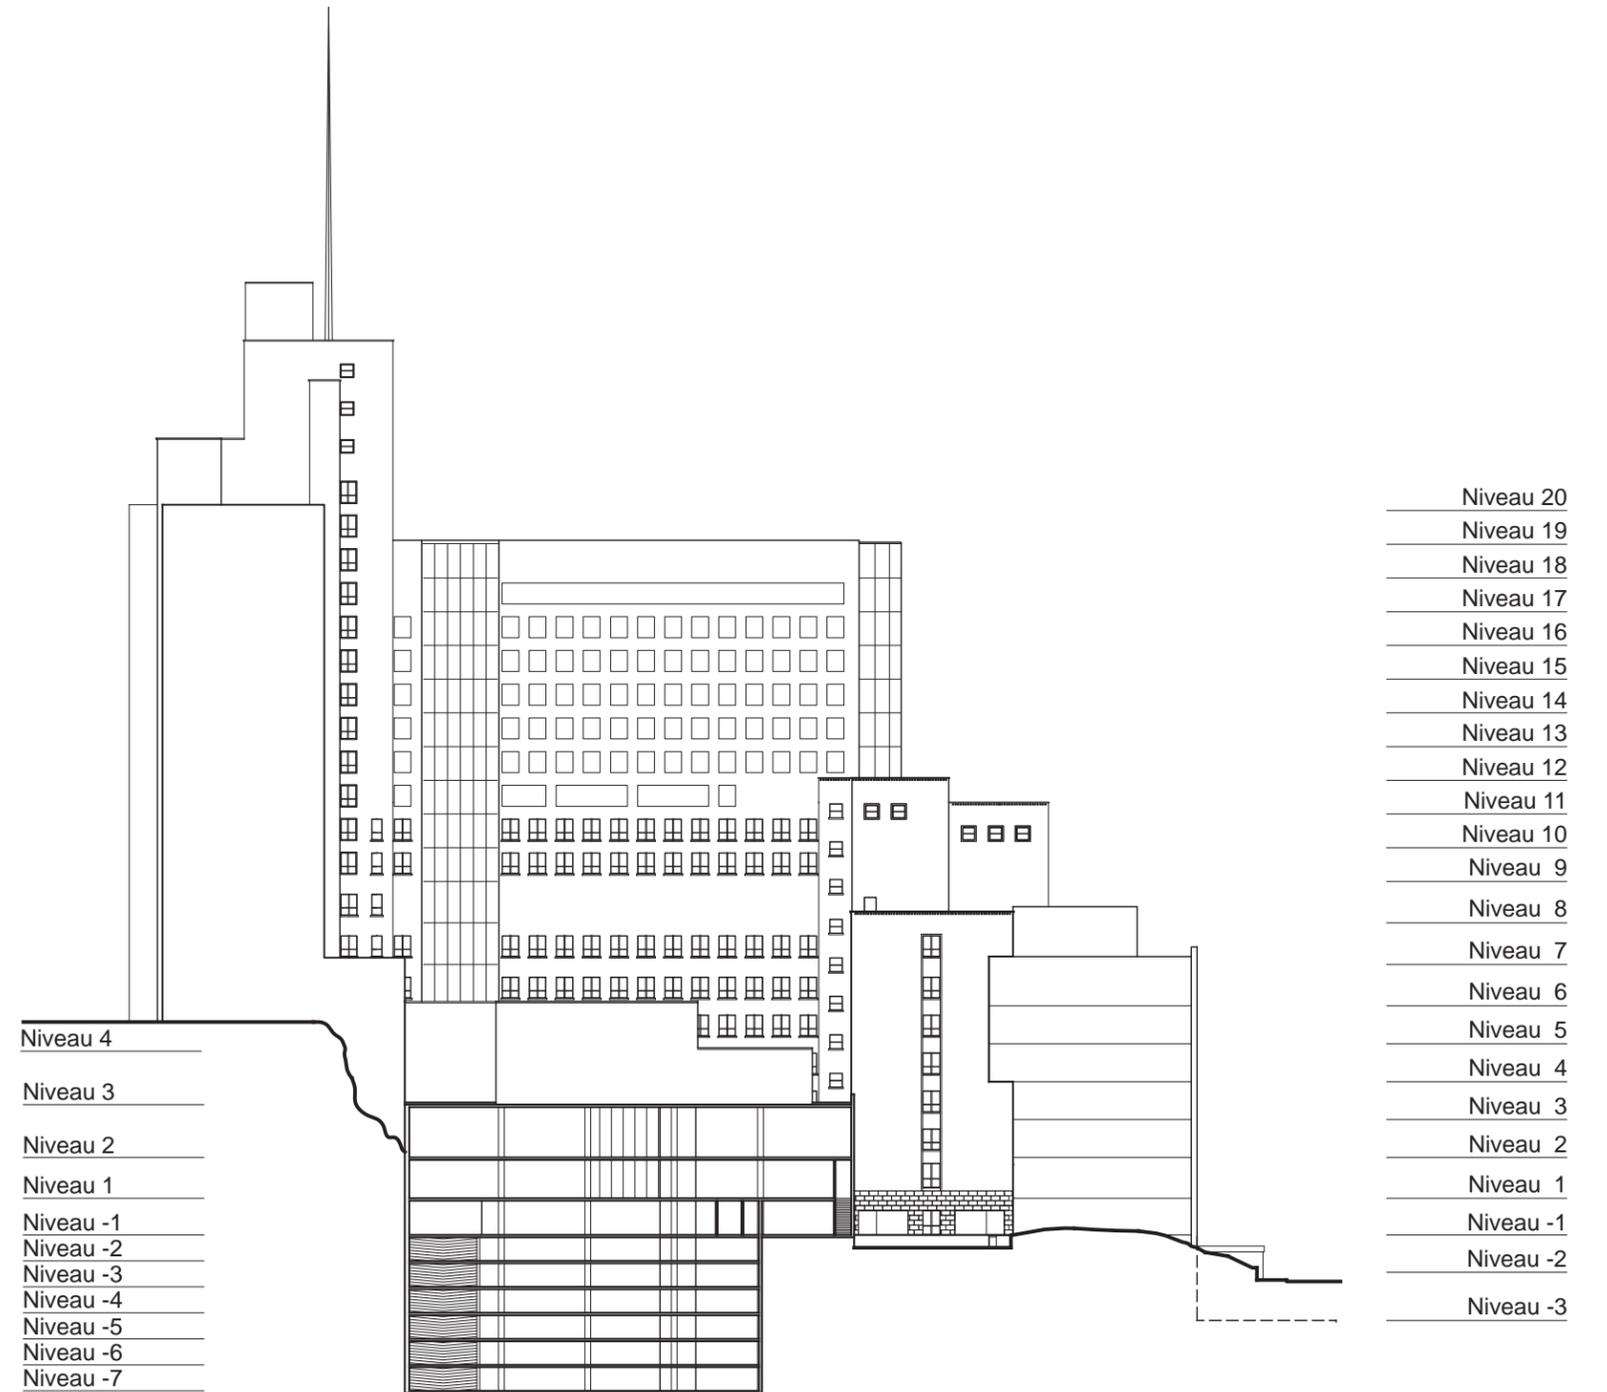
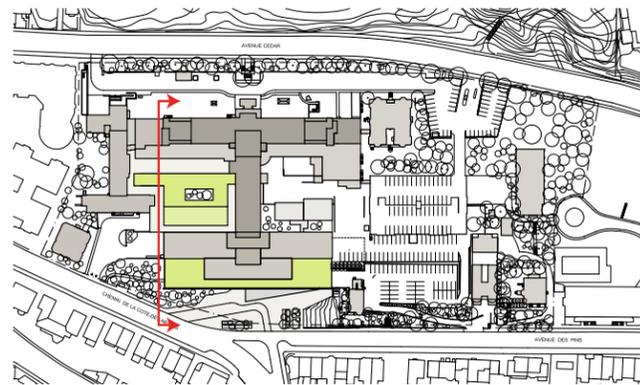


ÉCHELLE 1:750

Le projet

ÉLÉVATION SUD

- Niveau 20
- Niveau 19
- Niveau 18
- Niveau 17
- Niveau 16
- Niveau 15
- Niveau 14
- Niveau 13
- Niveau 12
- Niveau 11
- Niveau 10
- Niveau 9
- Niveau 8
- Niveau 7
- Niveau 6
- Niveau 5
- Niveau 4
- Niveau 3
- Niveau 2
- Niveau 1
- Niveau -1
- Niveau -2
- Niveau -3

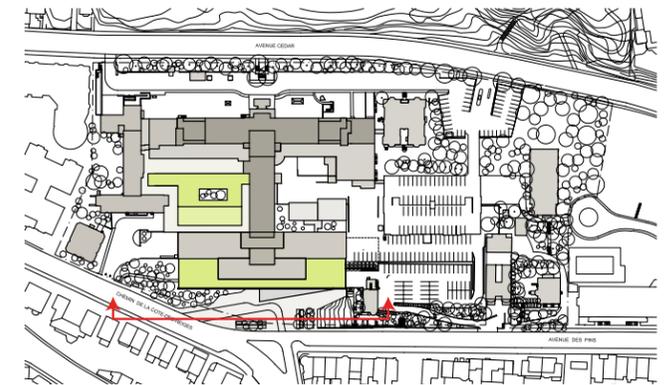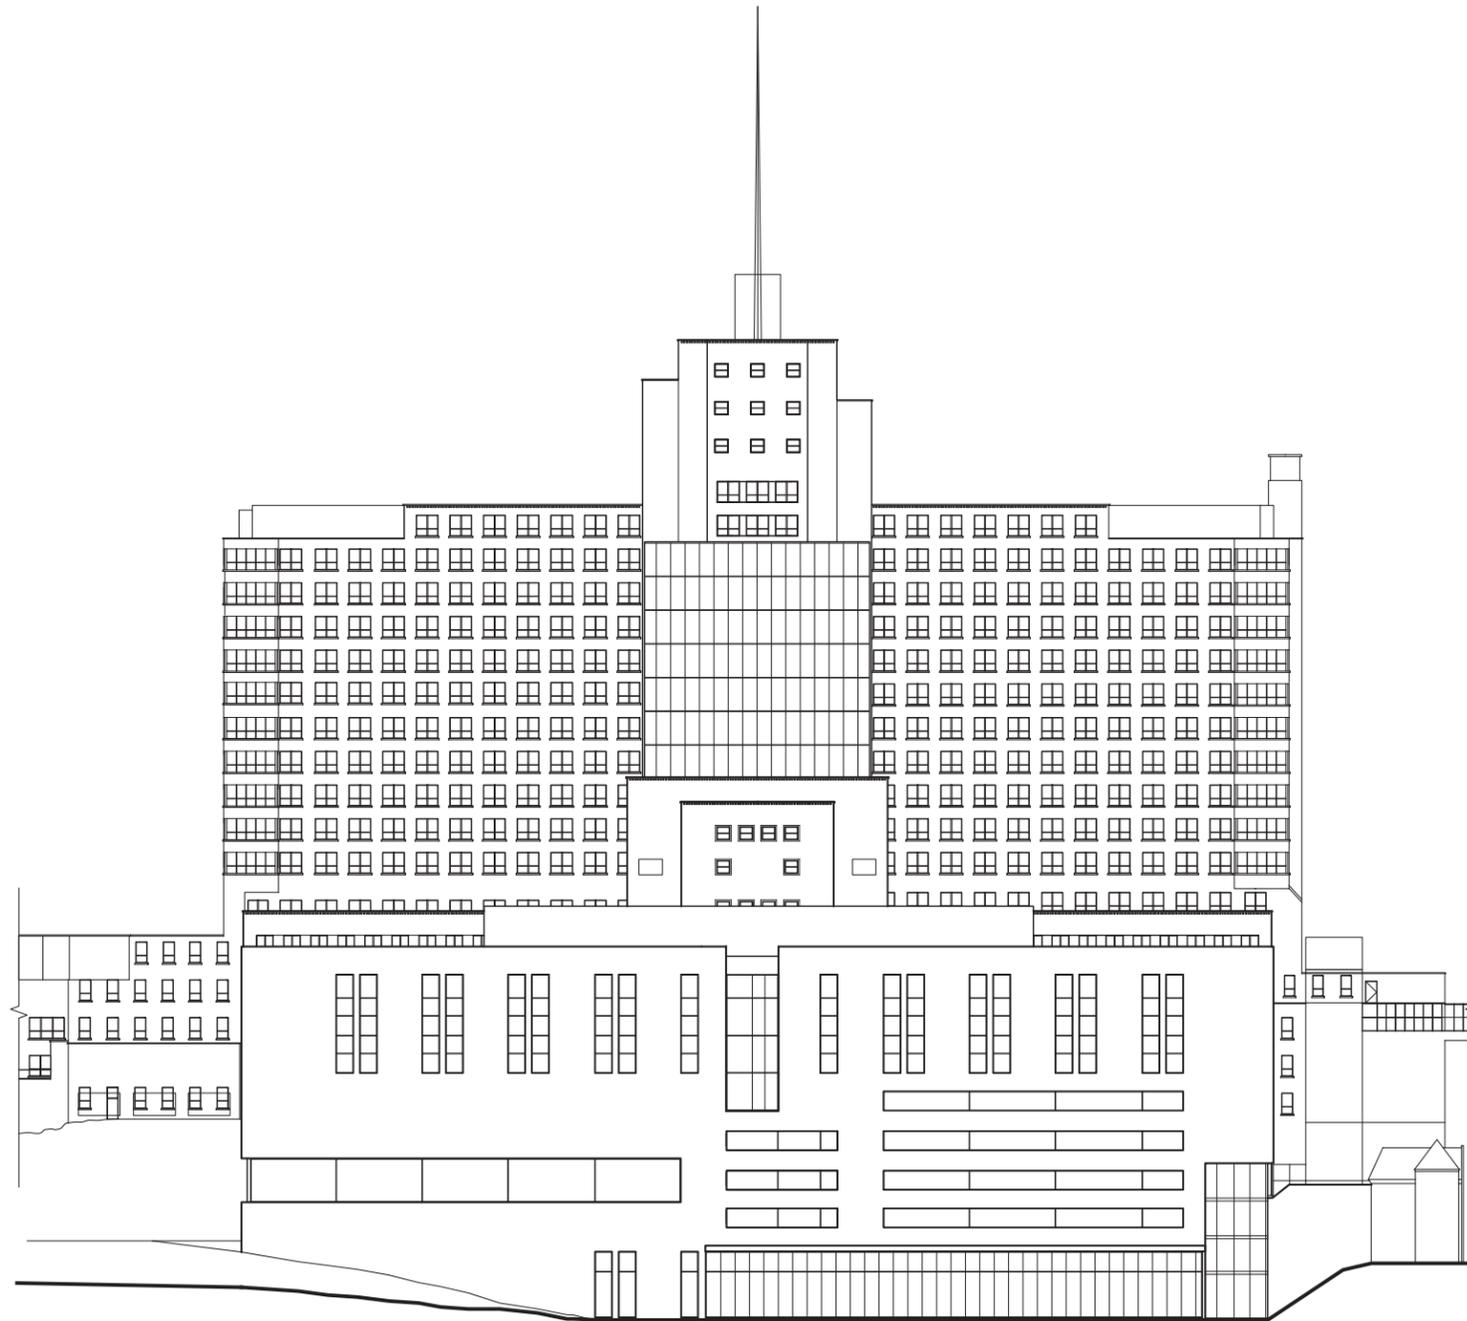


ÉCHELLE 1:750


Le projet

ÉLÉVATION NORD AILES A ET B


- Niveau 20
- Niveau 19
- Niveau 18
- Niveau 17
- Niveau 16
- Niveau 15
- Niveau 14
- Niveau 13
- Niveau 12
- Niveau 11
- Niveau 10
- Niveau 9
- Niveau 8
- Niveau 7
- Niveau 6
- Niveau 5
- Niveau 4
- Niveau 3
- Niveau 2
- Niveau 1
- Niveau -1
- Niveau -2
- Niveau -3

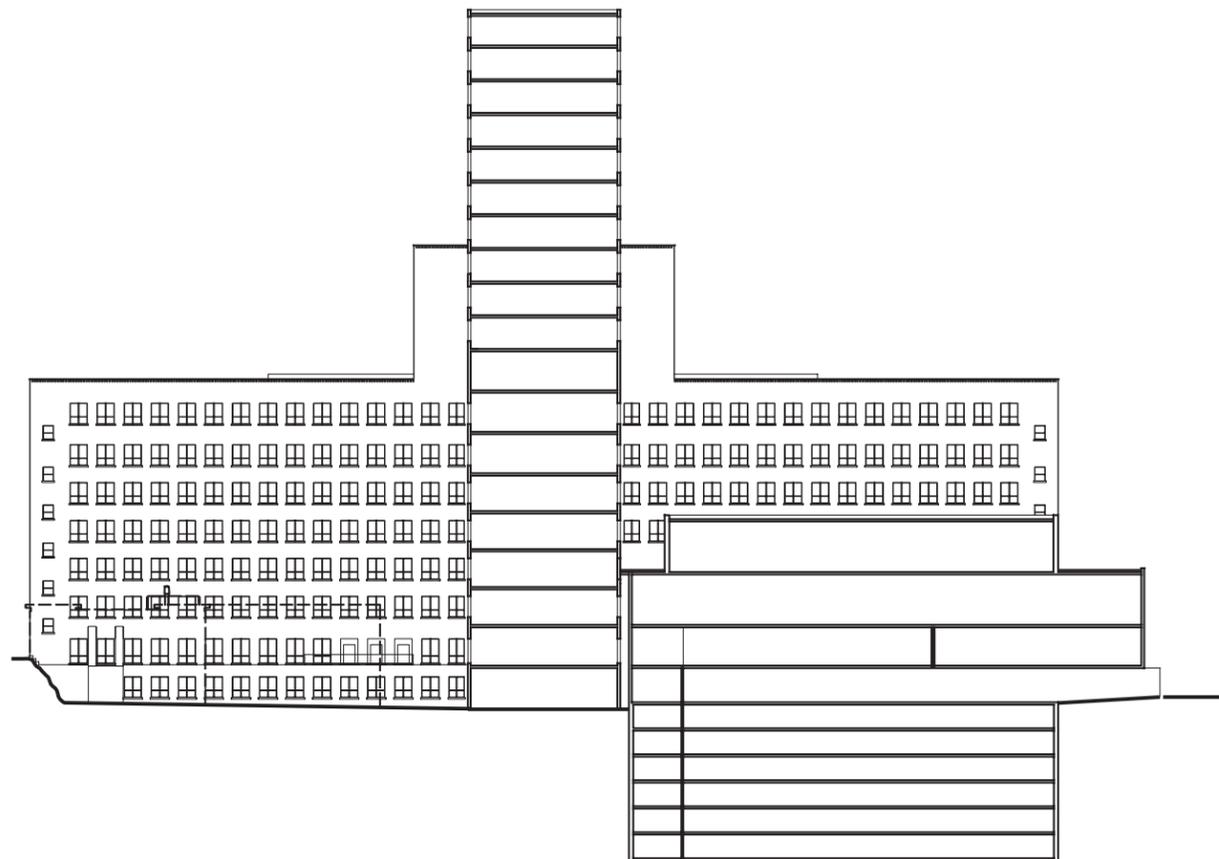

- Niveau 3
- Niveau 2
- Niveau 1
- Niveau -1
- Niveau -2
- Niveau -3
- Niveau -4
- Niveau -5
- Niveau -6
- Niveau -7

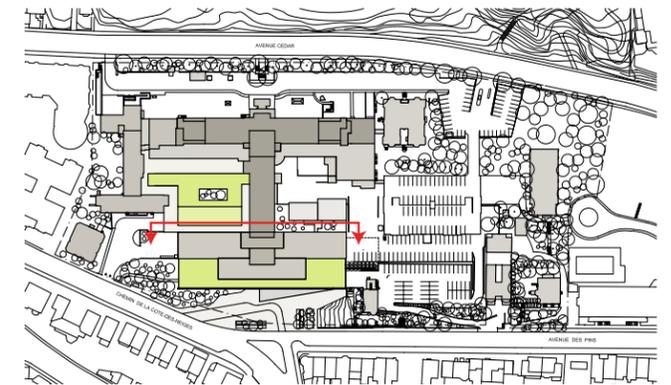

ÉCHELLE 1:750

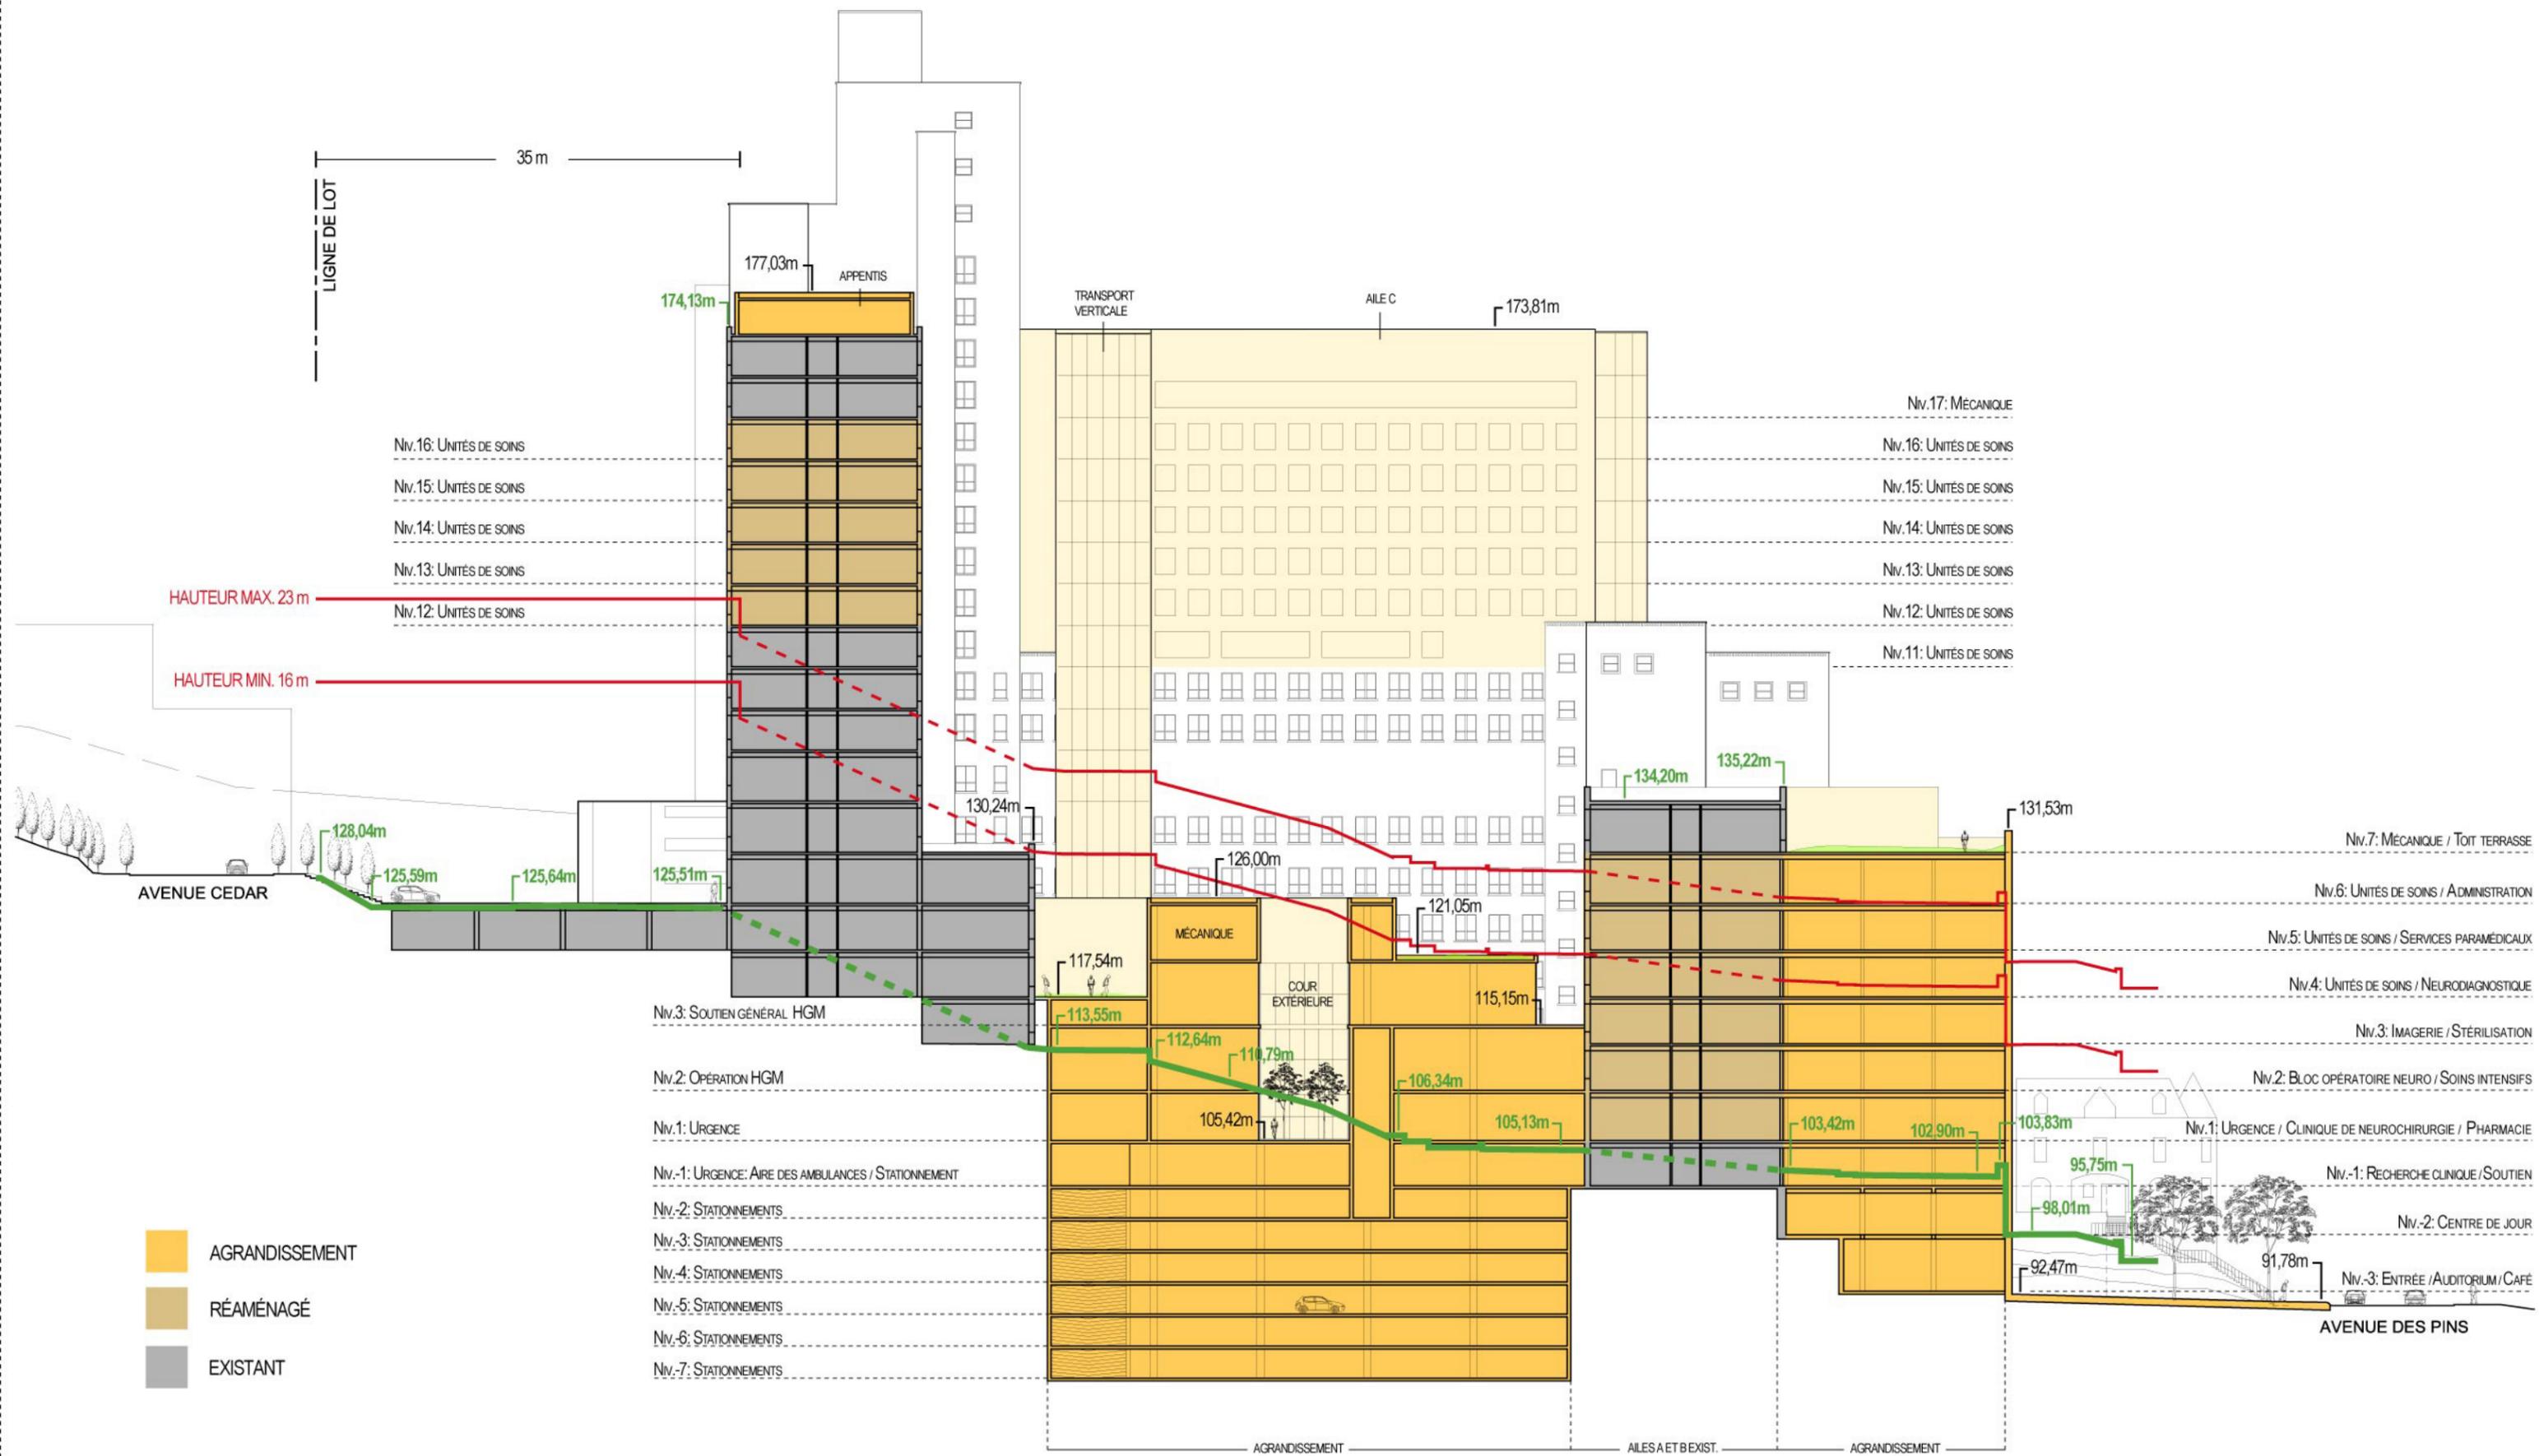

AGRANDISSEMENT

AILES A ET B EXIST.

AGRANDISSEMENT