


PLAN CLE

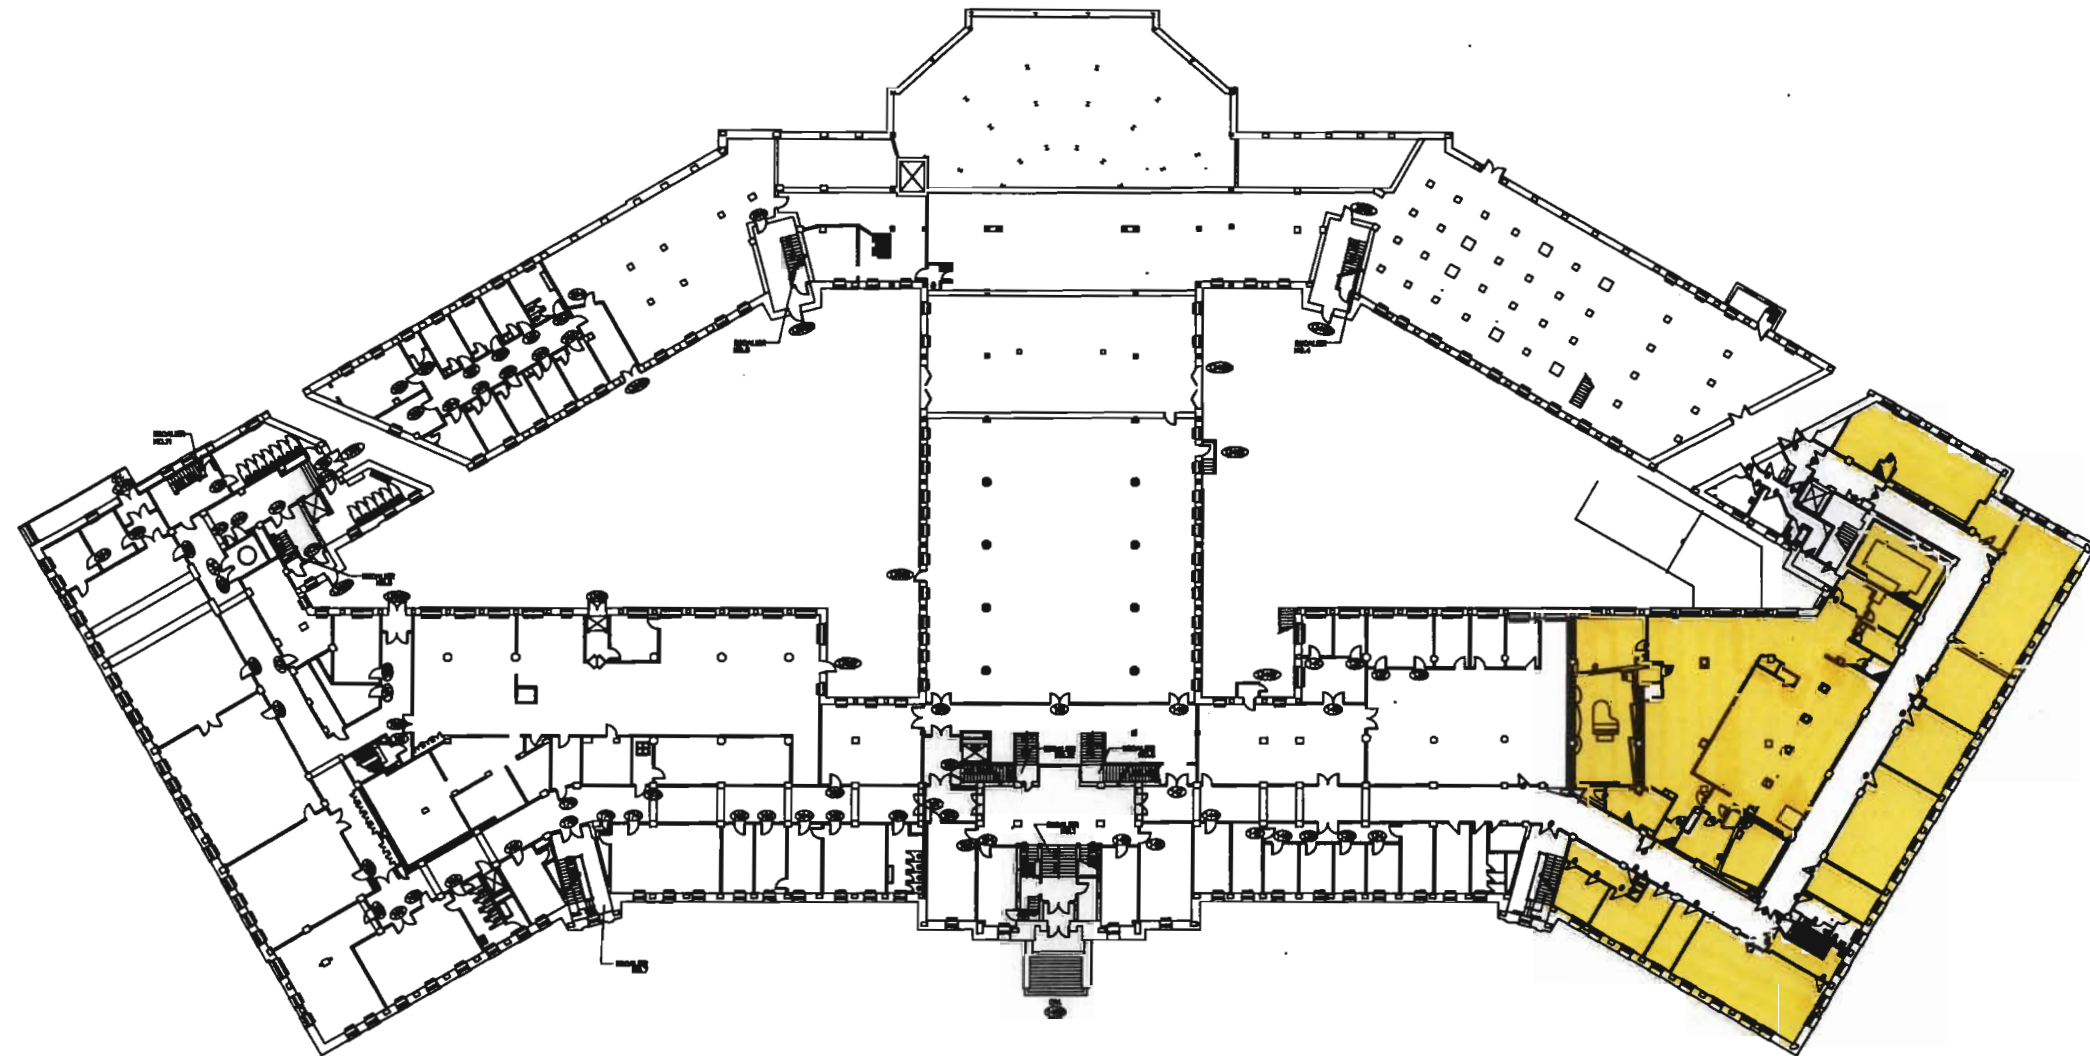

NO.	DATE	DESCRIPTION	PAR
01	23-10-2006	Insertion du carrouche	JM



 PSYCHOLOGIE (BRATIS-PERETZ)

686-0
20 OCTOBRE 2004
18 5
LES DIMENSIONS DEVONT
ÊTRE VÉRIFIÉES SUR PLACE
AVANT DE COMMENCER
TOUT TRAVAIL.

TITRE DU DESSIN:
**1420, BOULEVARD MONT-ROYAL
PLÁN DE BASE - ÉTAGE
REZ-DE-CHAUSSÉE**


DESSINÉ PAR: JM	DATE: 23-10-2006	DOSSIER USM: 686
APPROUVÉ PAR:	ÉCHELLE: 1:300	PROJET USM:

SPECIALITÉ: ARCHITECTURE


NOM DES X-REF:




UNITÉ DU DESSIN:	Millimètres	2 9
FICHER (dwg):	A-MTL-686-0.dwg	

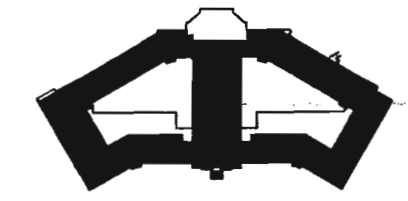PLAN CLÉ

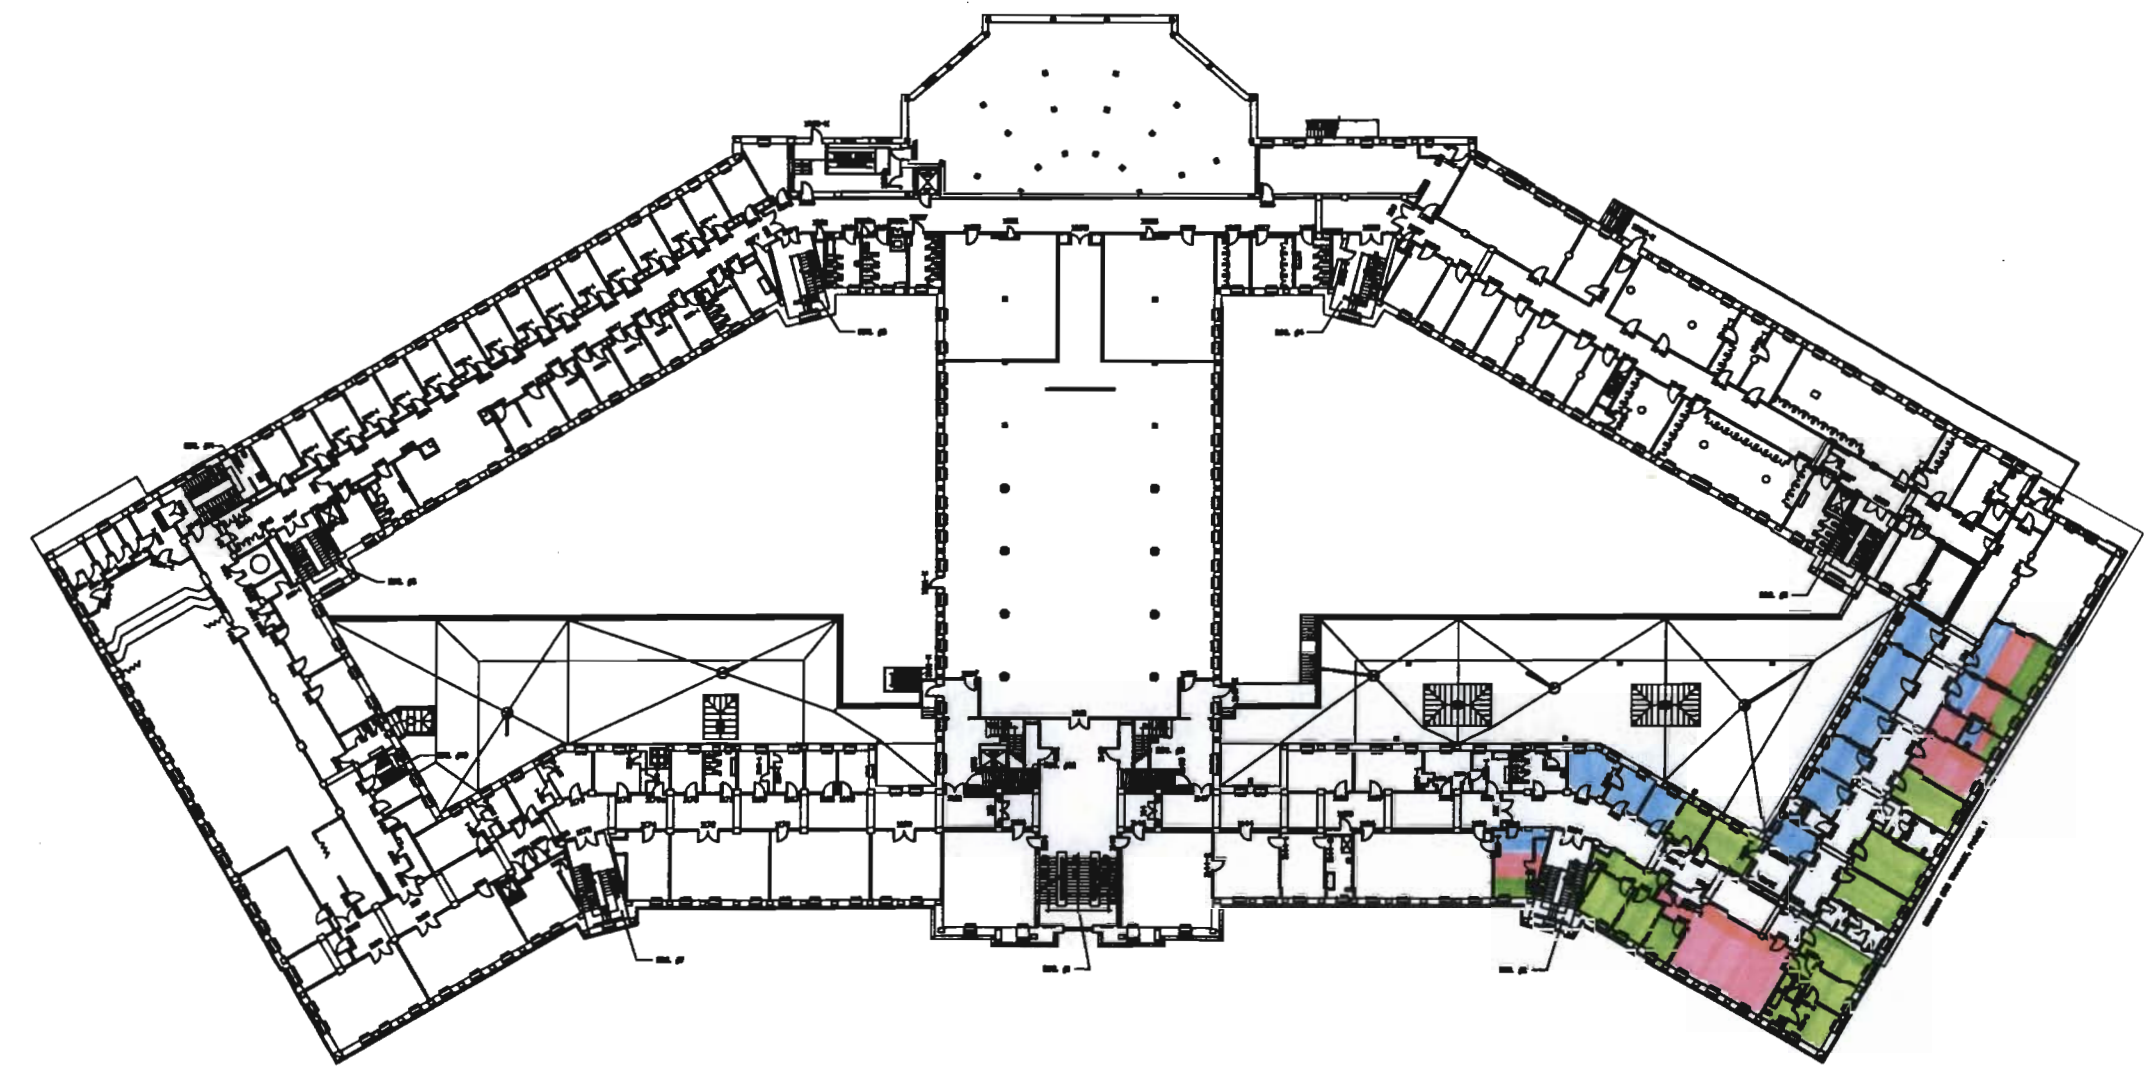

NO.	DATE	DESCRIPTION	PAR
01	23-10-2008	Insertion du cartouche	JM



-  ADMINISTRATION DE LA SANTÉ.
-  GROUPE DE RECHERCHE INTERDISCIPLINAIRE EN SANTÉ (GRIS)
-  MÉDECINE SOCIALE ET PRÉVENTIVE.

DATE: 26 OCTOBRE 2004
 LES DIMENSIONS DOIVENT ÊTRE VÉRIFIÉES SUR PLACE AVANT DE COMMENCER TOUT TRAVAIL.

TITRE DU DESSIN:
1420, BOULEVARD MONT-ROYAL
 PLAN DE BASE
 1er ÉTAGE


DESSINÉ PAR	DATE	DOSSIER USM
JM	23-10-2008	696
APPROUVÉ PAR	ÉCHELLE	PROJET USM
	1:300	

SPECIALITÉ: ARCHITECTURE


NOM DES X-REF:




UNITÉ DU DESSIN:	Millimètres	3 / 9
FICHER (.dwg):	A-MTL-656-01.dwg	

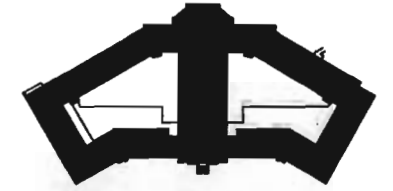PLAN CLÉ

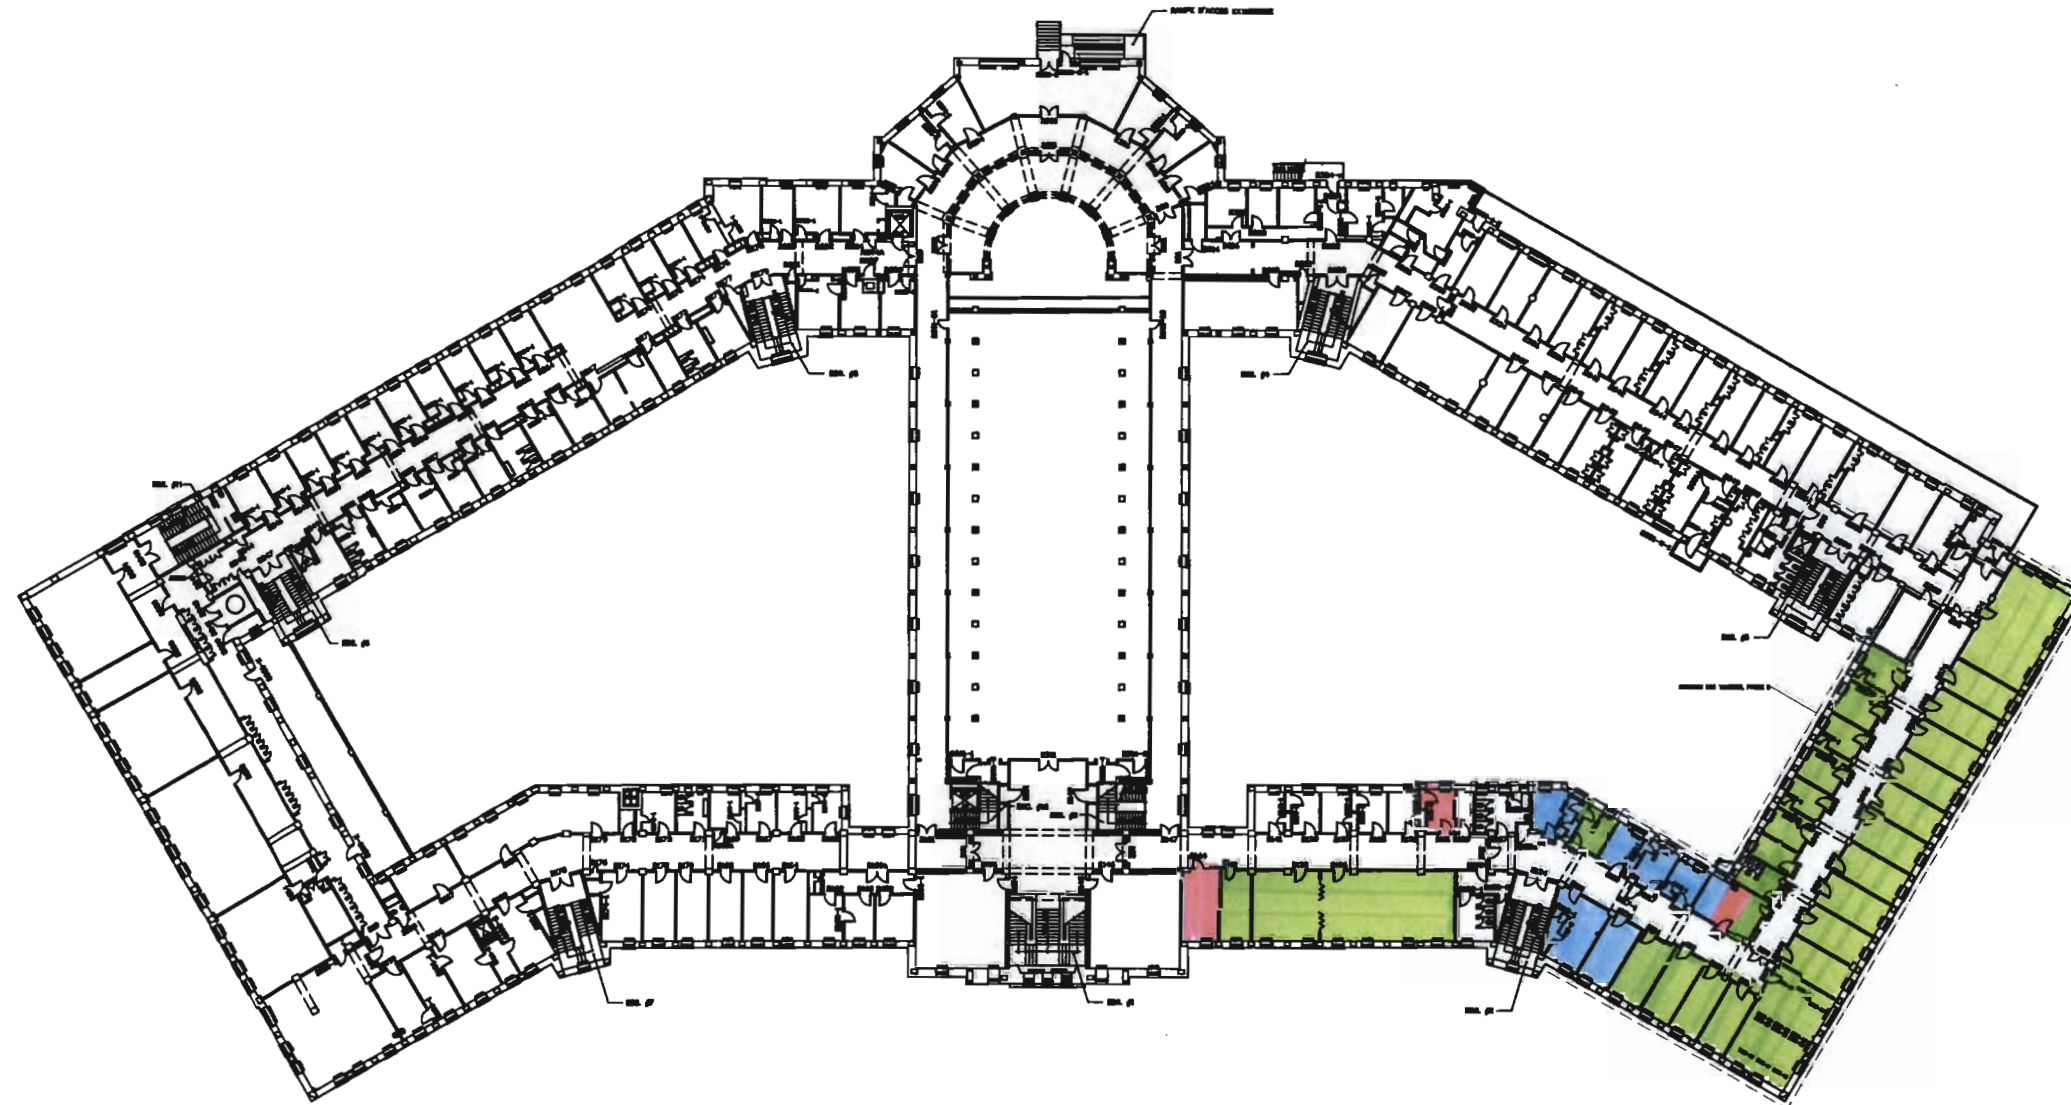

NO.	DATE	DESCRIPTION	PAR
01	25-10-2008	Insertion du carouche	JM



-  ADMINISTRATION DE LA SANTÉ
-  GROUPE DE RECHERCHE INTERDISCIPLINAIRE EN SANTÉ (GRIS)
-  MÉDECINE SOCIALE ET PRÉVENTIVE.

48x
30 OCTOBRE 2004
28x
LES DIMENSIONS DE-FRONT
ÊTRE VÉRIFIÉES SUR PLACE
AVANT DE COMMENCER
TOUT TRAVAIL.

TITRE DU DESSIN:
1420, BOULEVARD MONT-ROYAL,
PLAN DE BASE
2^e ÉTAGE


DESSINÉ PAR: JM	DATE: 25-10-2008	DOSSIER LOCAL: 688
APPROUVÉ PAR:	ÉCHELLE: 1:300	PROJET LOCAL:

SPÉCIALITÉ: ARCHITECTURE


NOM DES X-REF:

UNITÉ DU DESSIN:	Millimètres	4 9
FICHIER (dwg):	A-MTL-686-02.dwg	

PLAN CLE

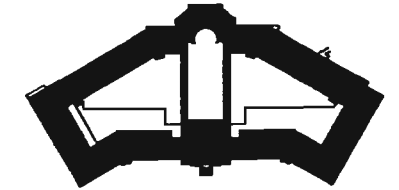

NO.	DATE	DESCRIPTION	PAR
01	25-10-2008	Insertion du carouche	JM

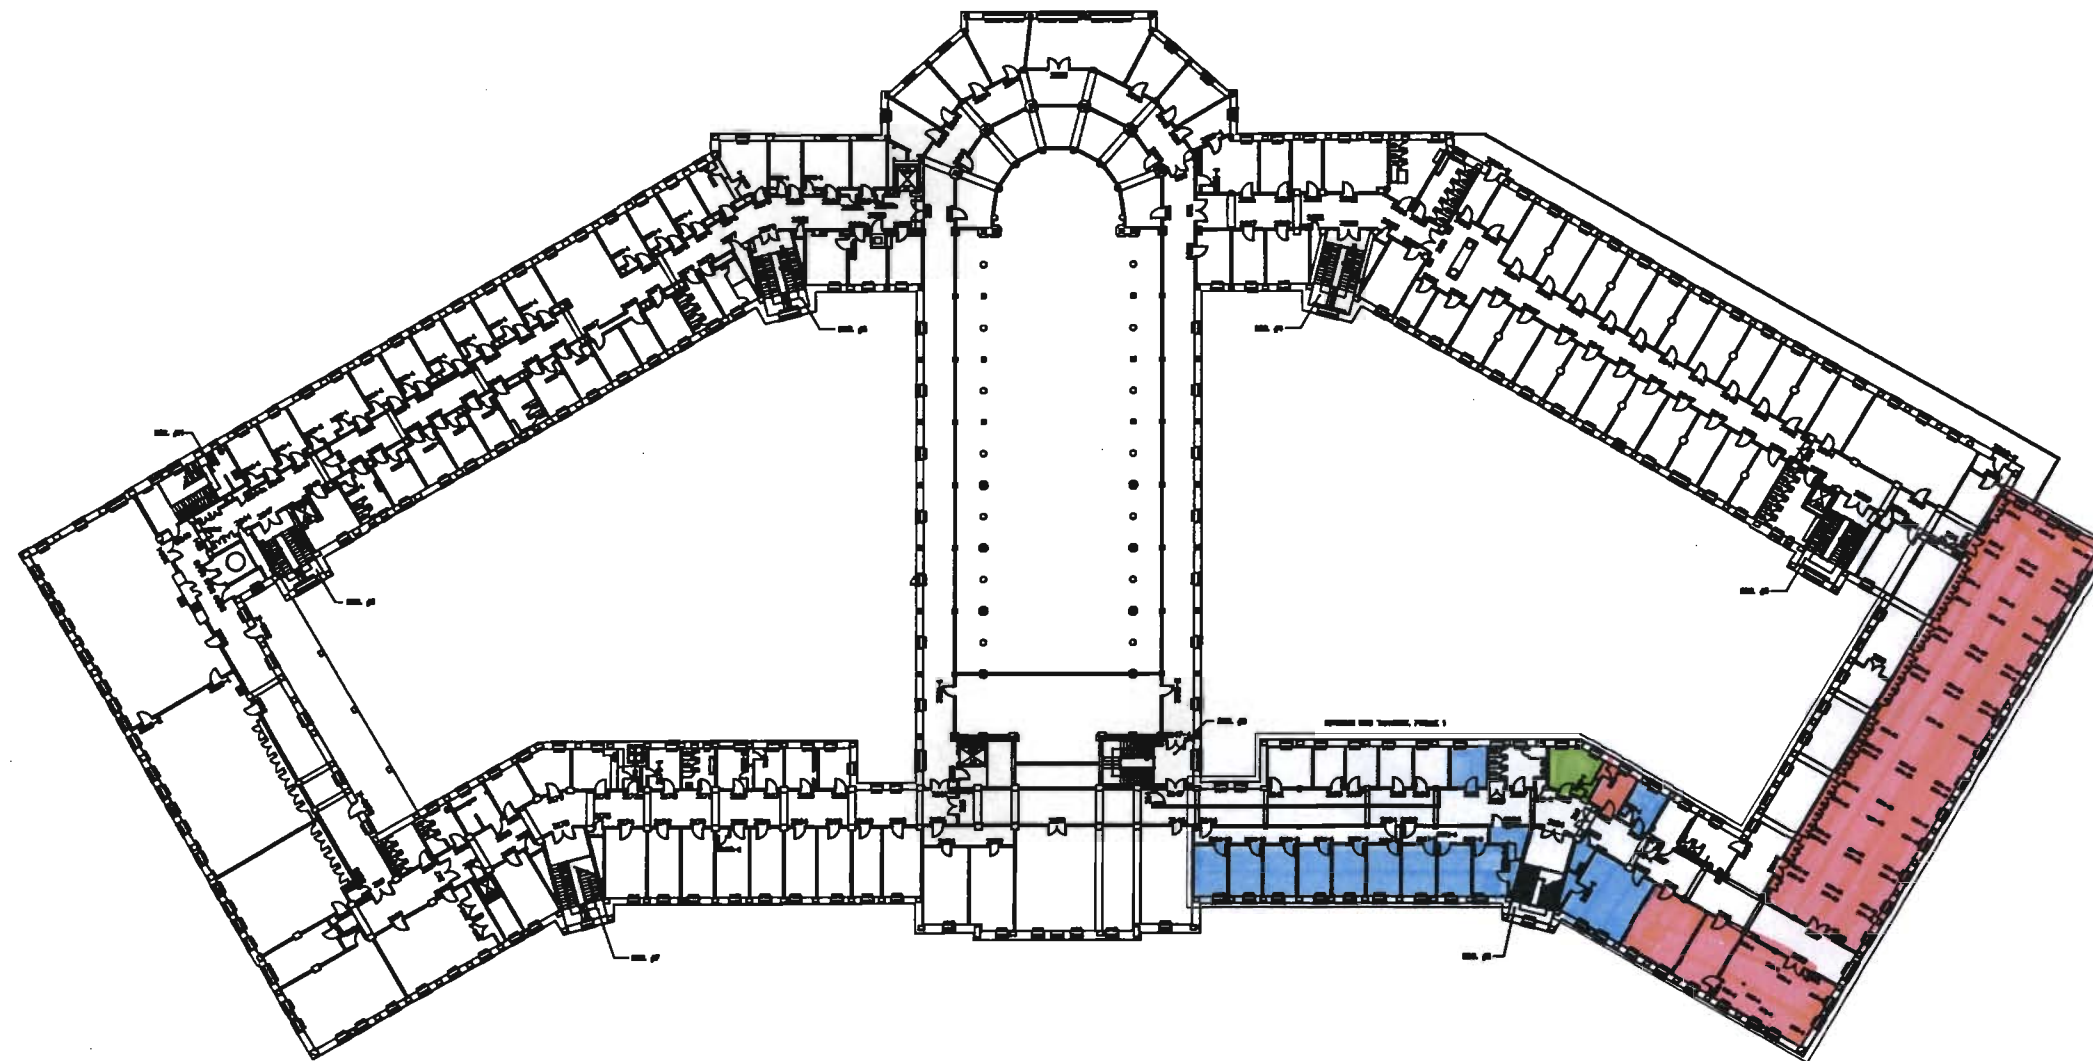

- ADMINISTRATION DE LA SANTÉ
- GROUPE DE RECHERCHE INTERDISCIPLINAIRE EN SANTÉ (GRIS)
- MÉDECINE SOCIALE ET PRÉVENTIVE

488-2
30 OCTOBRE 2008
PS 5
LES DIMENSIONS DEVONT
ÊTRE VÉRIFIÉES SUR PLACE
AVANT DE COMMENCER
TOUT TRAVAIL.

TITRE DU DESSIN:
1420, BOULEVARD MONT-ROYAL
PLAN DE BASE
3^e ÉTAGE

DESSINÉ PAR:	DATE:	DOSSIER LOCAL:
JM	25-10-2008	688
APPROUVÉ PAR:	ÉCHELLE:	PROJET LOCAL:
	1:300	

SPECIALITÉ: ARCHITECTURE
NOM DES X-REF:

UNITÉ DU DESSIN:	Millimètres	5 9
FICHER LOCAL:	A-MTL-688-03.dwg	