


Annexe B

LÉGENDE

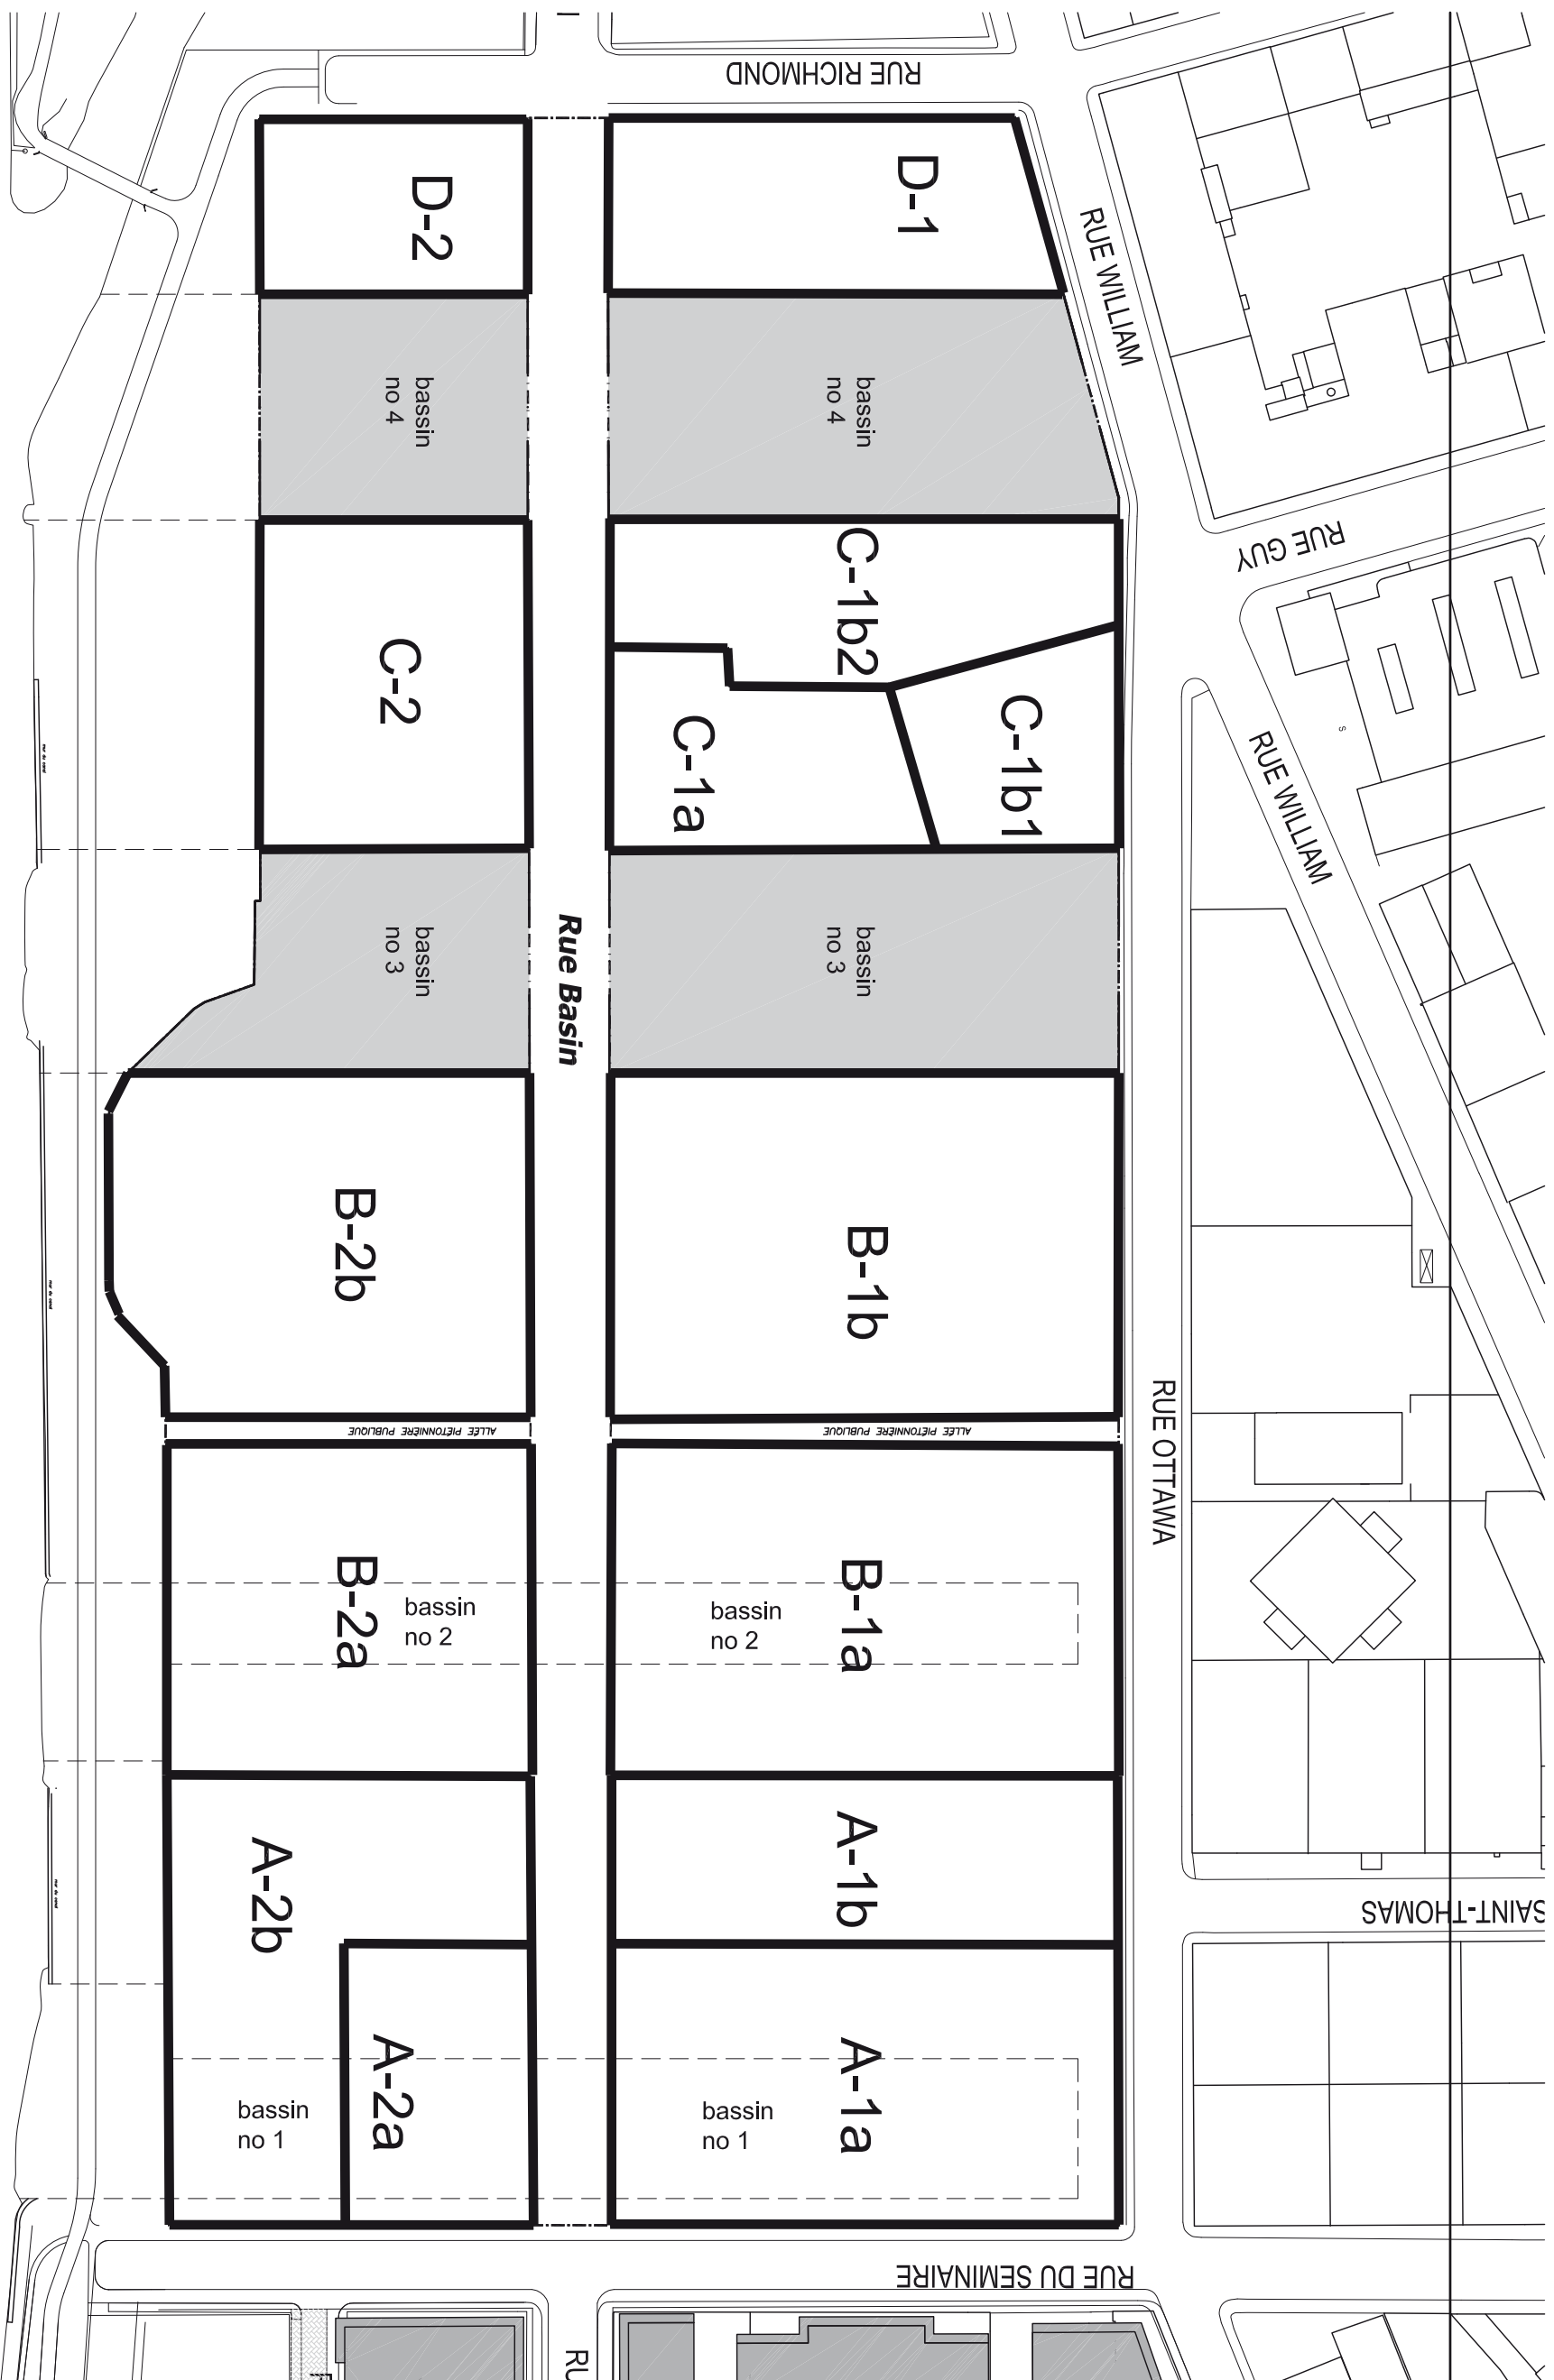

CANAL DE LACHINE

REAMÉNAGEMENT DU 1500 RUE OTTAWA
MONTREAL, QUEBEC



CANADA LANDS COMPANY
SOCIÉTÉ IMMOBILIÈRE DU CANADA

GROUPE CARDINAL
377 rue de la Commune Ouest
MONTREAL, QUEBEC
H2Y 2E2
HARDY
TEL: (514) 844-8181
FAX: (514) 844-8182
www.cardinal-hardy.ca

AMÉNAGEMENT ET DESIGN URBAIN
EN COLLABORATION AVEC L'OEUF

PROJET:241-003-00 01-12-2009

PLAN DE LOTISSEMENT

NOTES:
1. TOUTES LES DIMENSIONS ET NIVEAUX SONT APPROXIMATIFS
2. TOUTES LES DIMENSIONS SONT EN MÈTRES

