
 
 




LA PROTECTION DES MILIEUX NATURELS




Zones arboricoles, *Primula environnement*, août 2006


-  zone de conservation
-  zone de consolidation
-  zone tampon

Zones identifiées à la Synthèse des études, février 2007

-  2b zone naturelle à maintenir
-  4a, 4c zones constructibles

Instruments d'encadrement

-  Règlement modifiant le P.U. Secteur A (0 construction, 0 remblai/déblai, 0 élimination couvert végétal) et Accord de développement: servitude de non-construction
-  Règlement modifiant le P.U. Secteur B (0 construction)
-  Règlement en vertu de l'article 89: Zones de conservation (V)

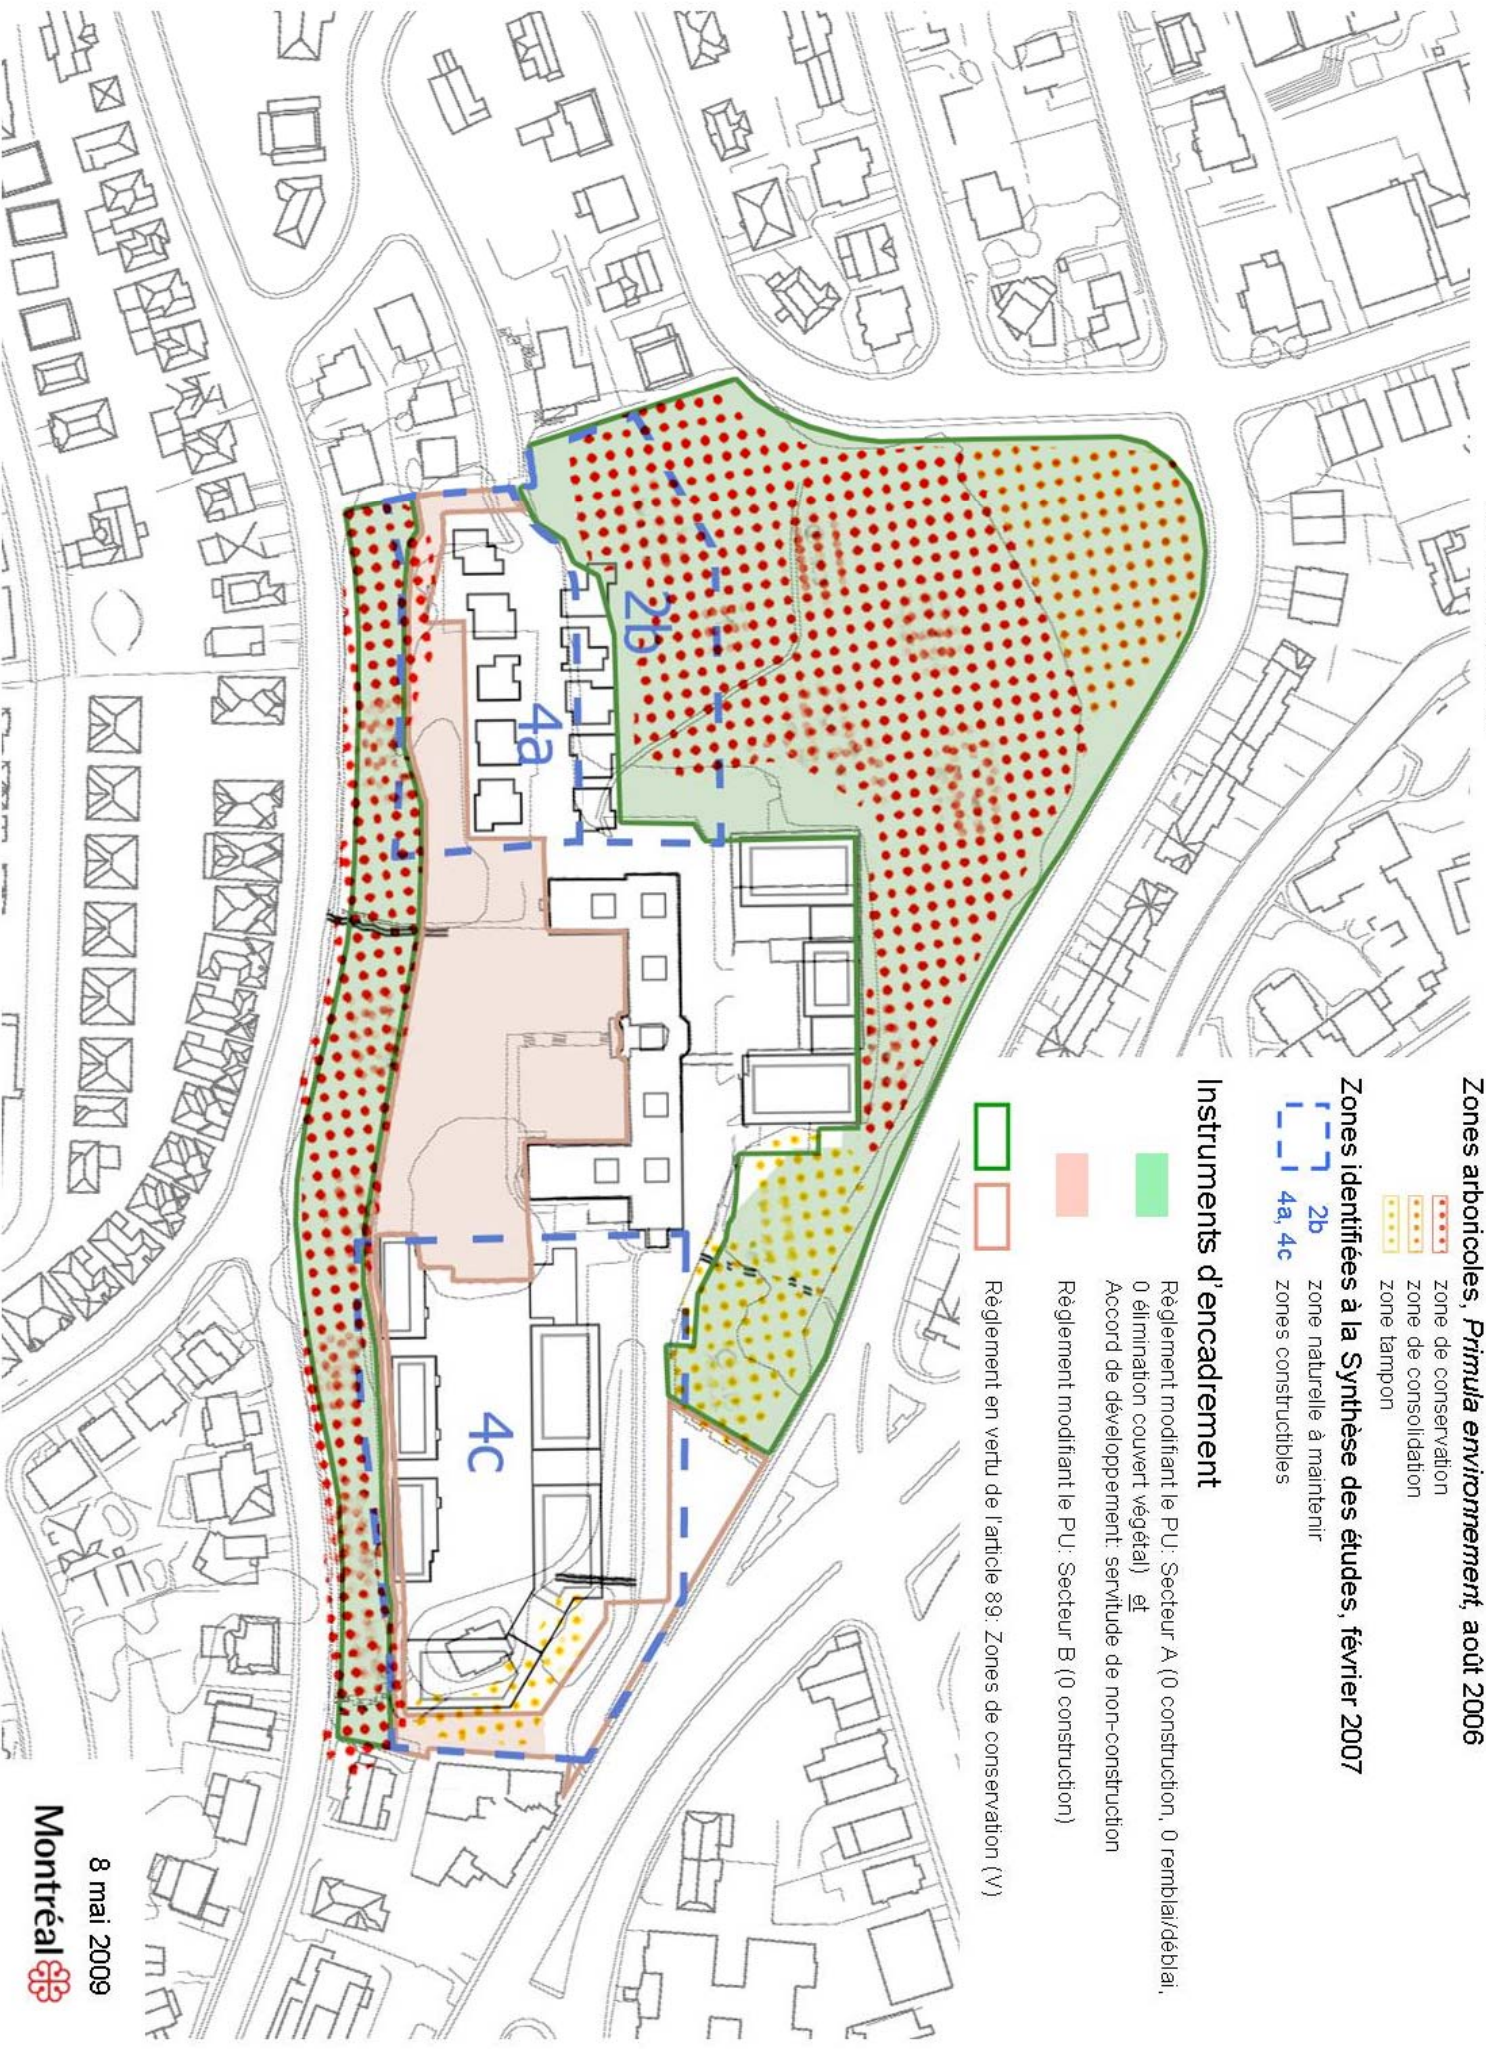

8 mai 2009