


PLAN D'URBANISME - La densité de construction.

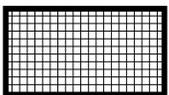

Secteur actuel: 25-04. C.O.S. Maximal de 6.0.

Secteur proposé: 25-05. C.O.S. Maximal de 9.0.

**Ville de Montréal**


Arrondissement de Ville-Marie

Date:20090420


Annexe:



1094400028

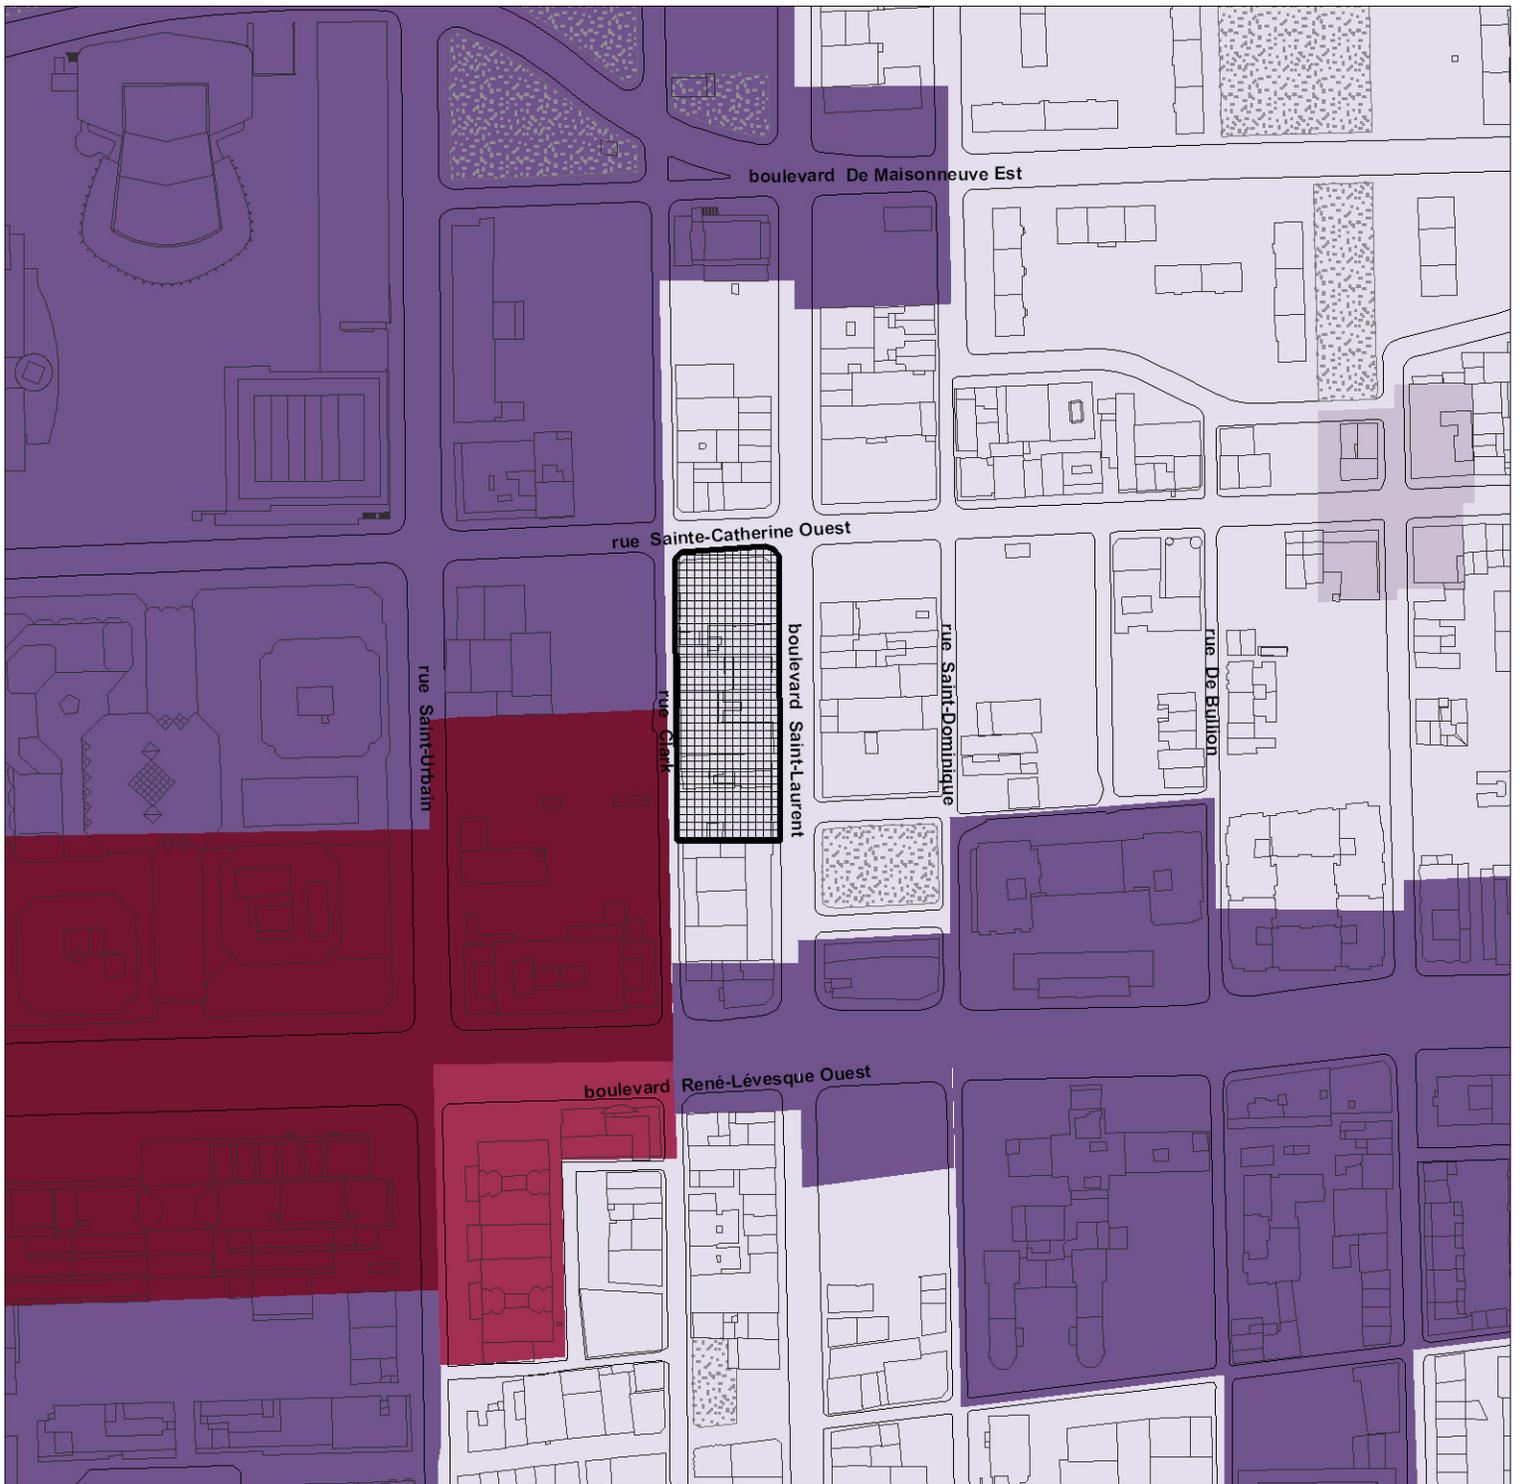

PLAN D'URBANISME-Les limites de hauteur.

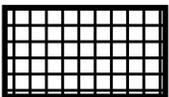

Secteur actuels : Hauteur maximale de 25 m  
 Secteur proposé : Hauteur maximale de 60 m.

**Ville de Montréal**

Arrondissement de Ville-Marie

Date:20090420

Annexe:

2

1094400028