





PLAN ÉTAGE 2 | ÉCHELLE 1 : 500

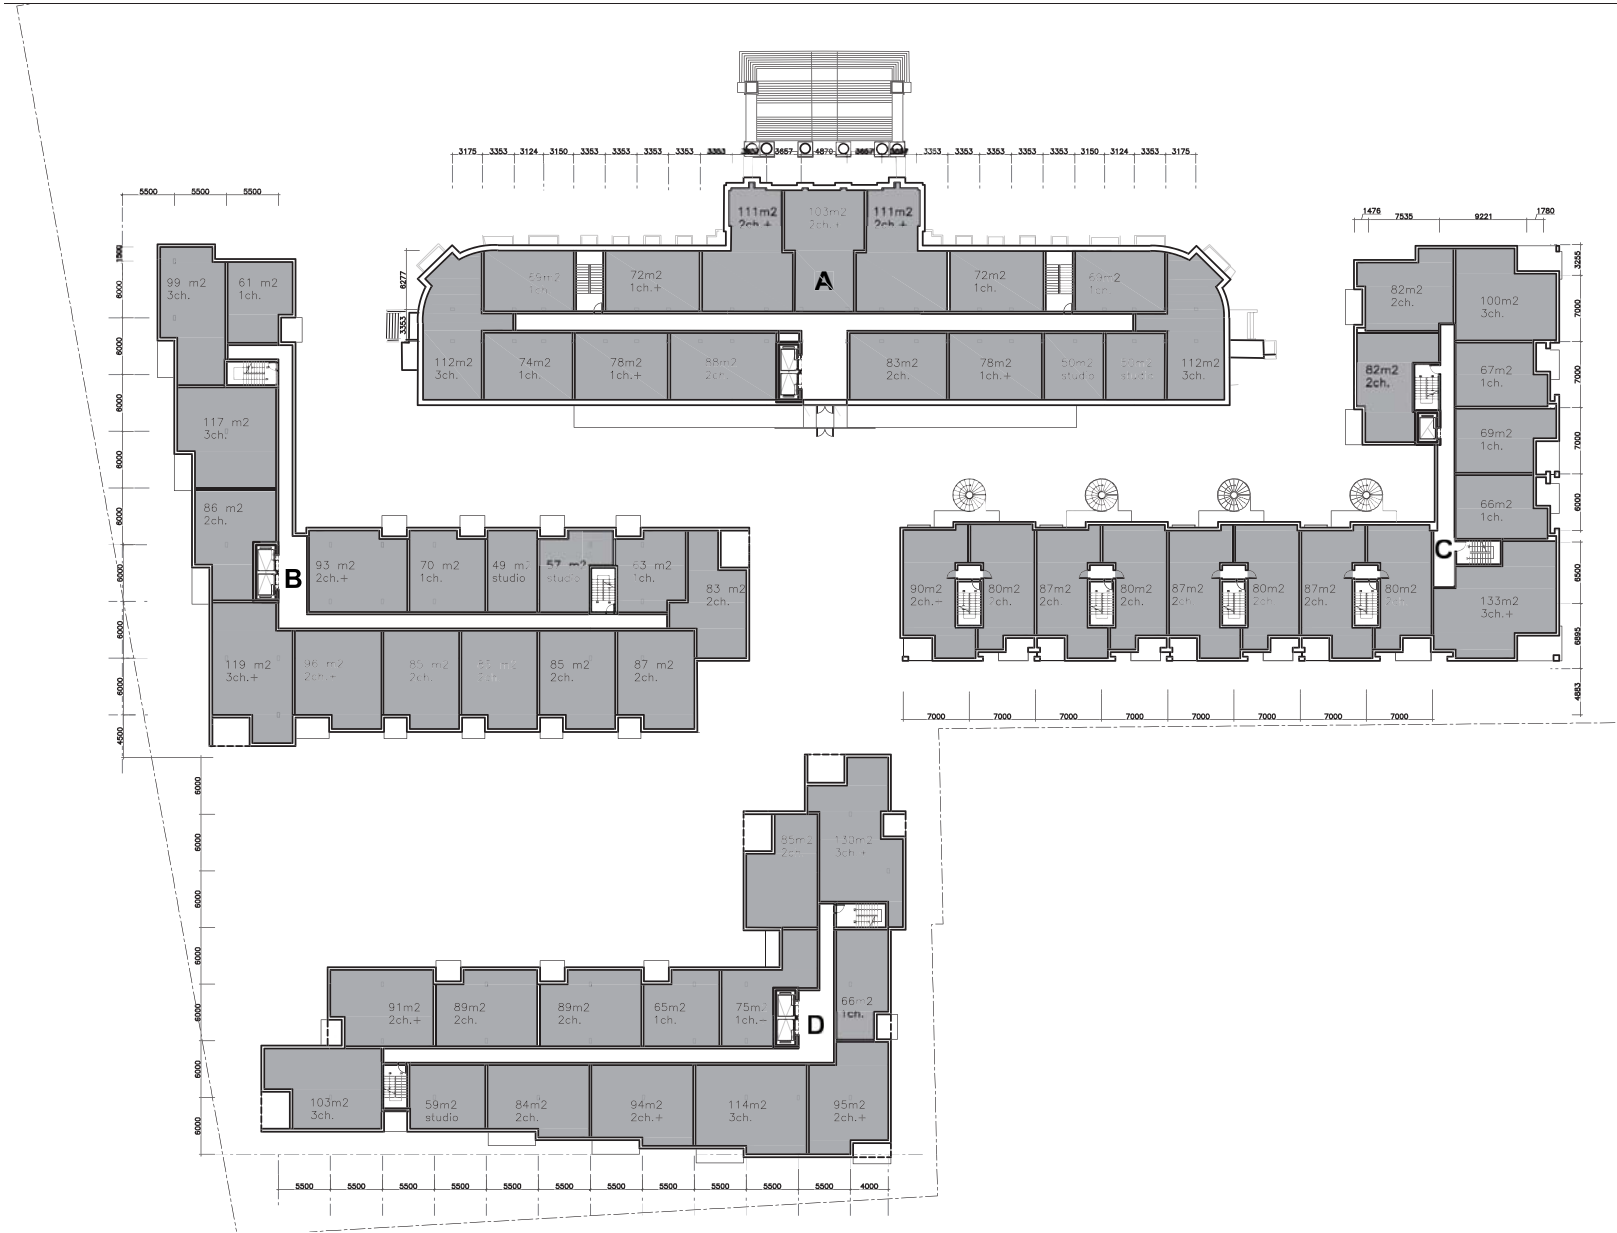

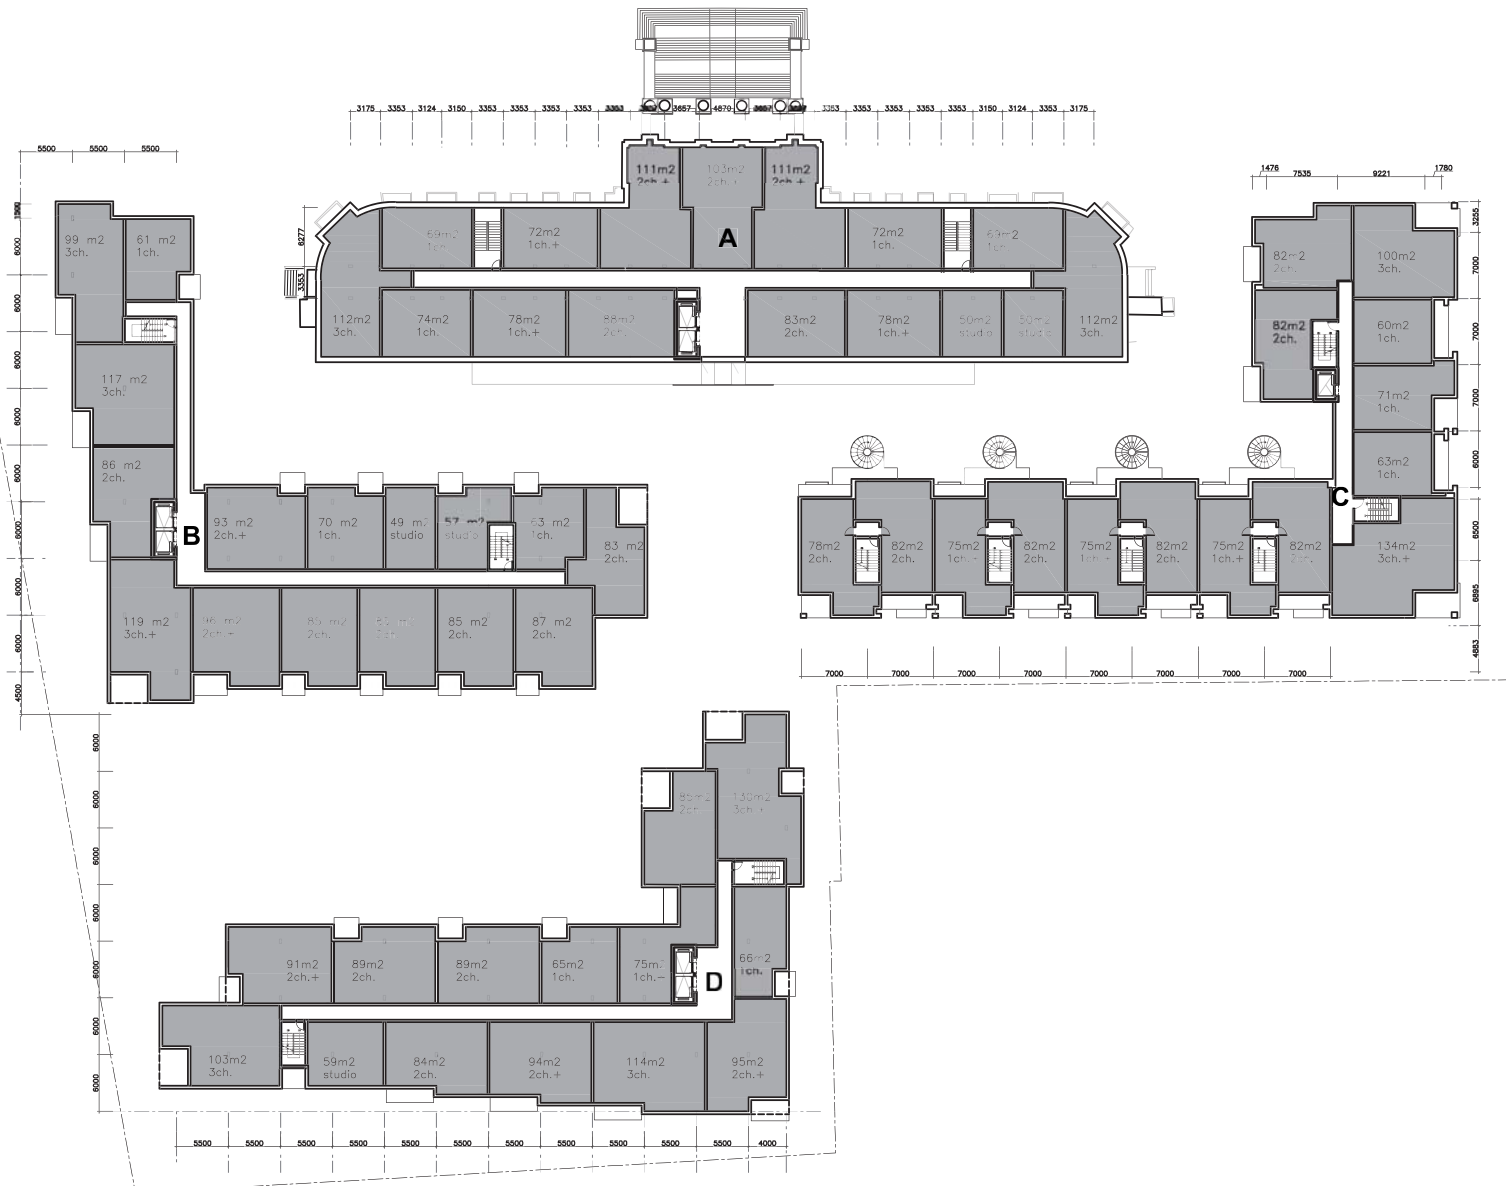

PLAN ÉTAGE 4 | ÉCHELLE 1 : 500

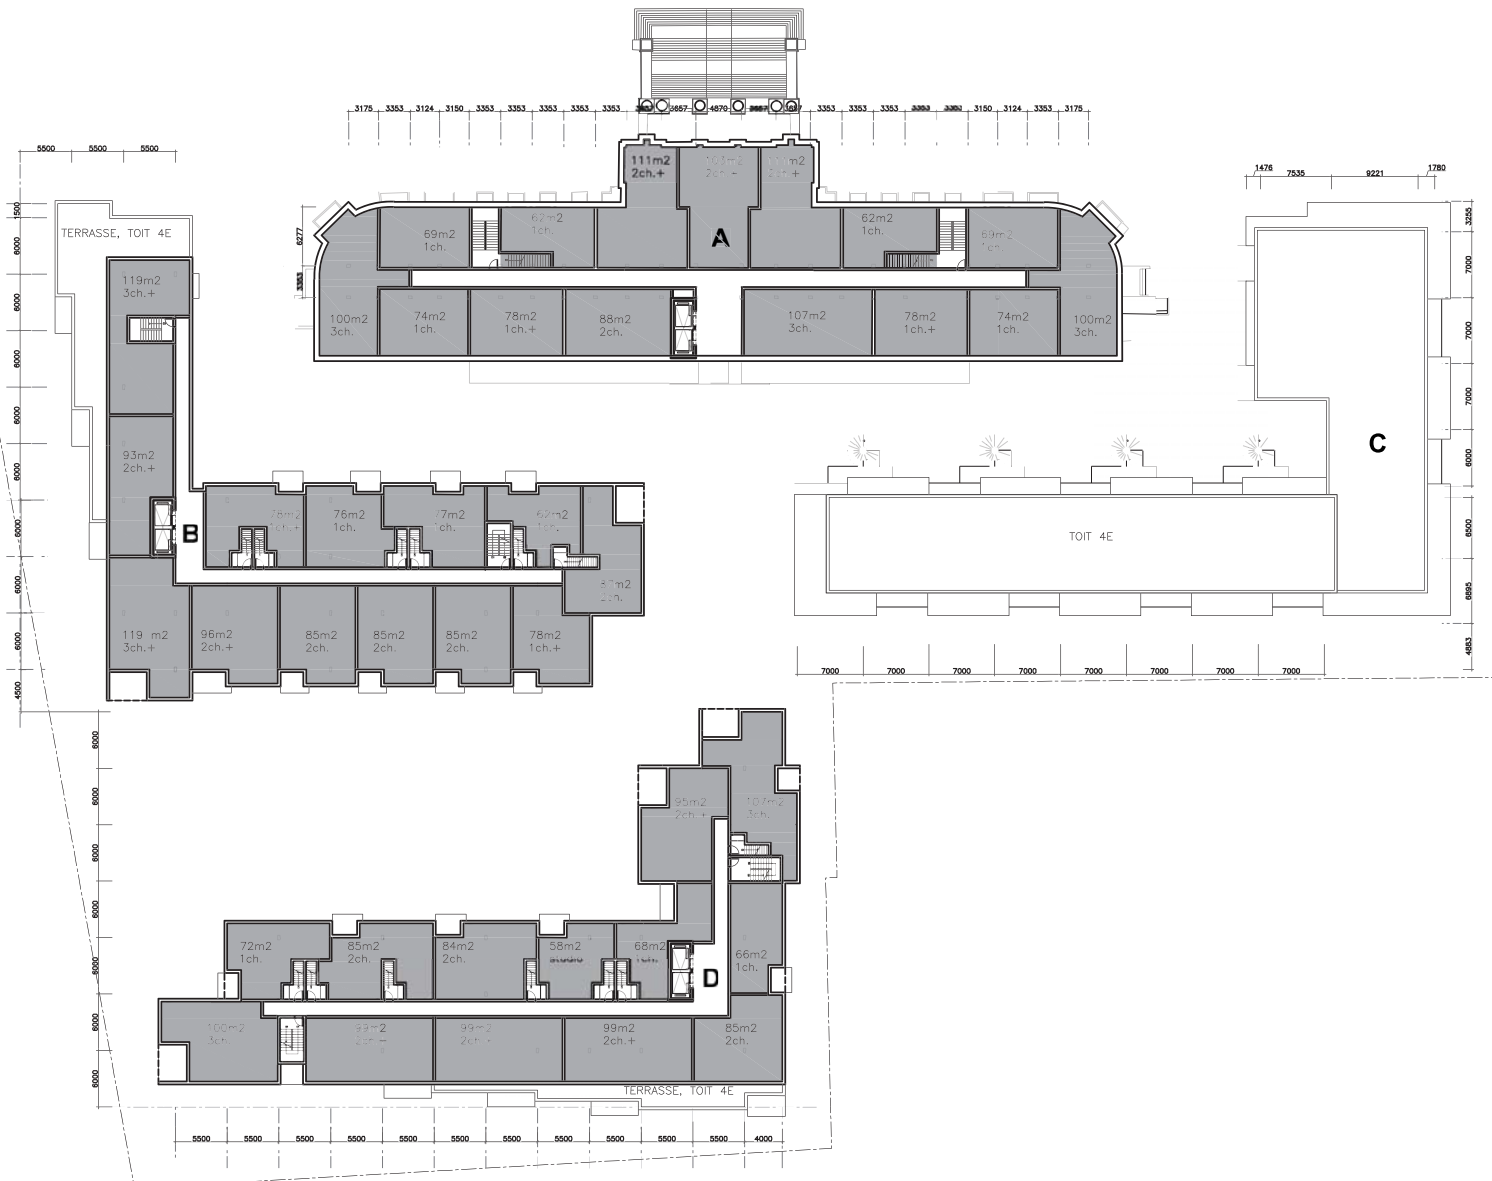

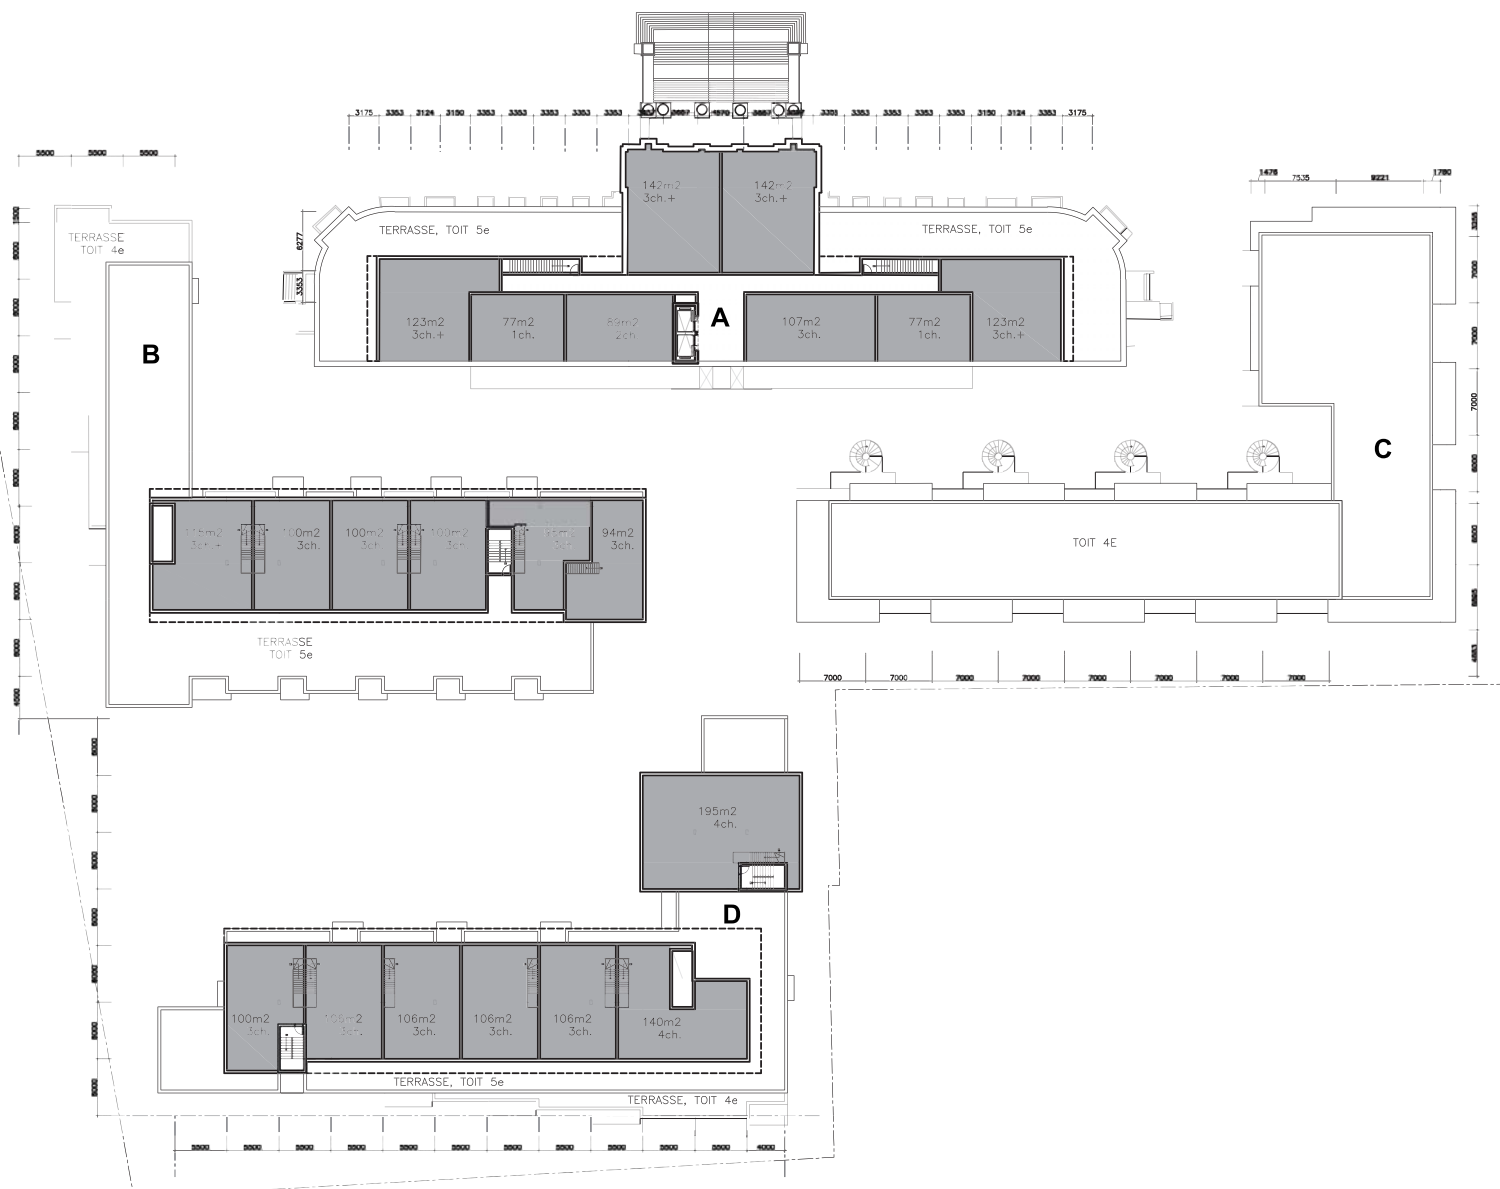

PLAN ÉTAGE 6 | ÉCHELLE 1 : 500

BOULEVARD SAINT-LAURENT



RUE FAILLON

BOULEVARD SAINT-LAURENT



RUE DE CASTELNEAU





RUE DE FAILLON OUEST



BOULEVARD SAINT-LAURENT





RUE DE CASTELNAU OUEST

INTÉRIEURE

ÉLÉVATIONS | 0 2 5 10 20

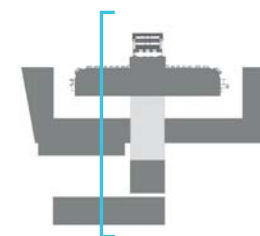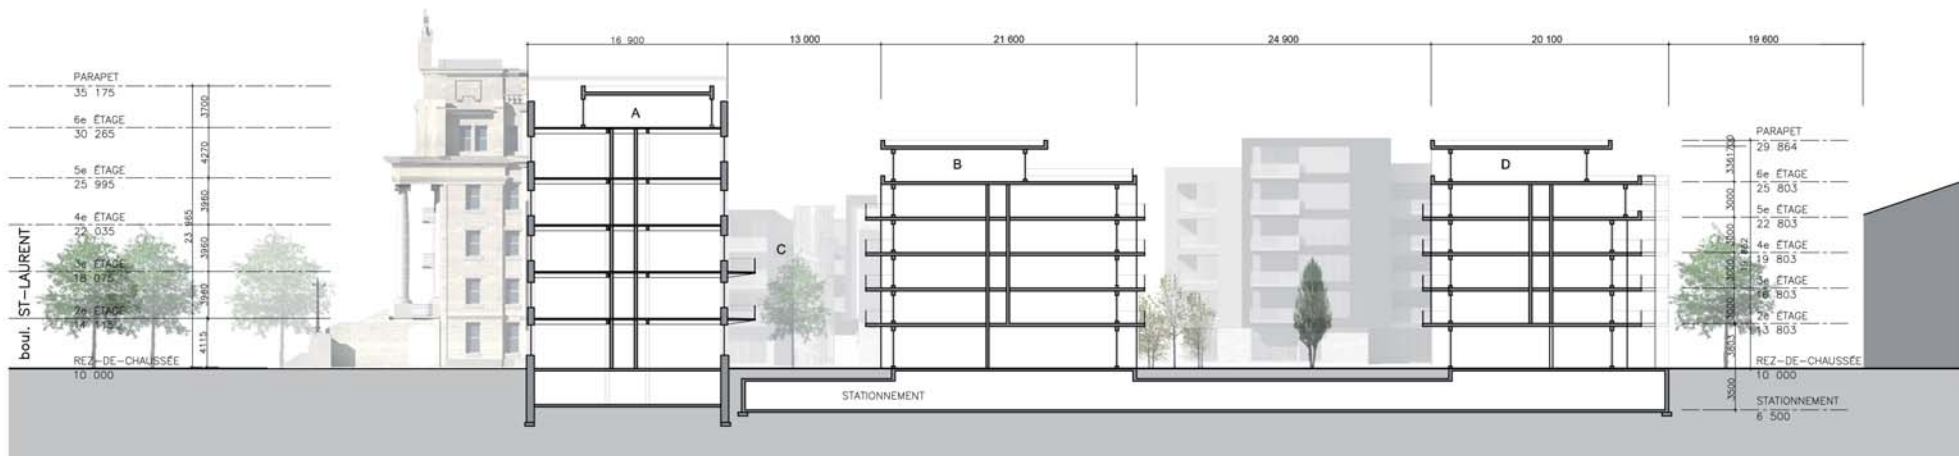

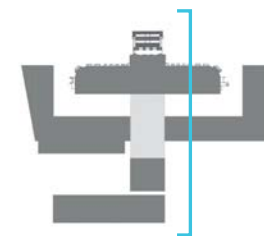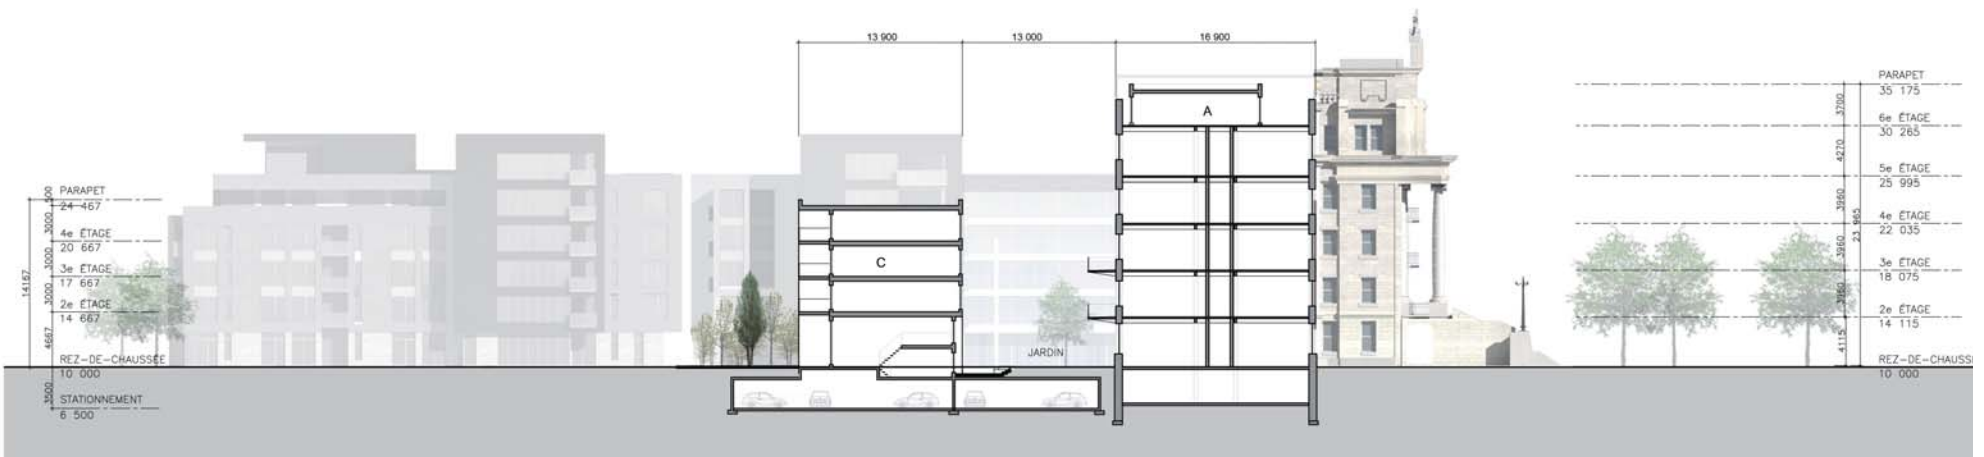


COUPE BB | ÉCHELLE 1 : 400











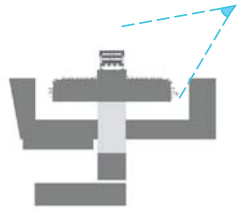




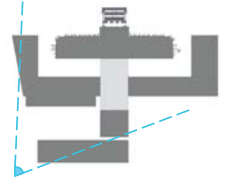

PERSPECTIVE | ANGLE DE LA RUE FAILLON ET DE L'ENTRÉE DU JARDIN

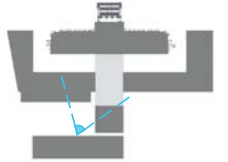

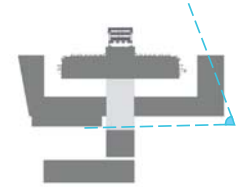

PERSPECTIVE | ANGLE DE LA RUE DE CASTELNAU ET DE L'ALLÉE PIÉTONNE