



Annexe A - Plan 1

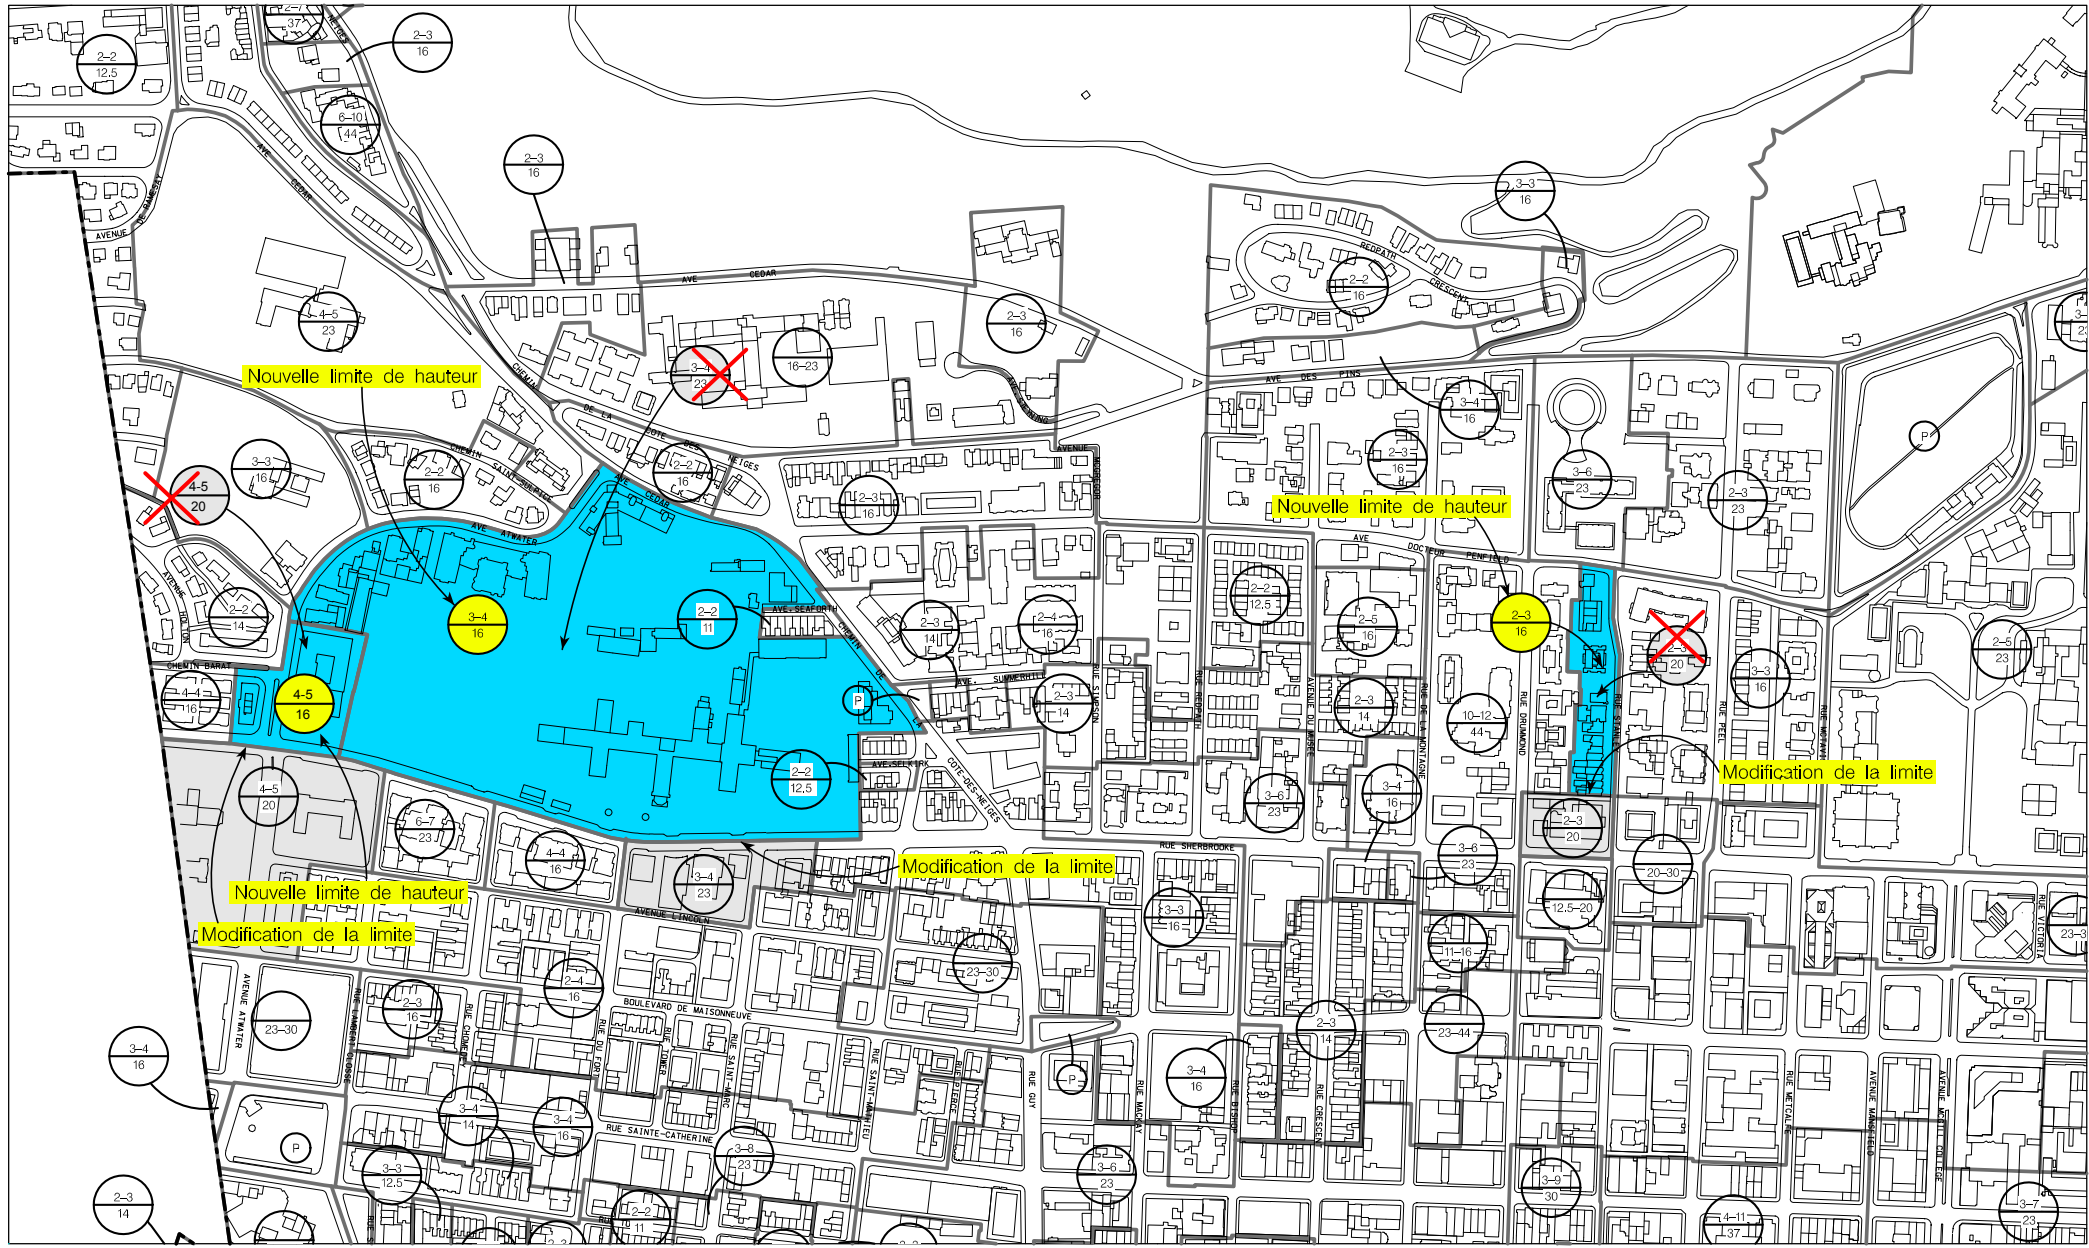

VILLE-MARIE-CENTRE-SUD
LIMITES DE HAUTEUR

6686p1_0511 3

Échelle 1:5000
H-1 (05-2011)
(Dossier: 1114400041)

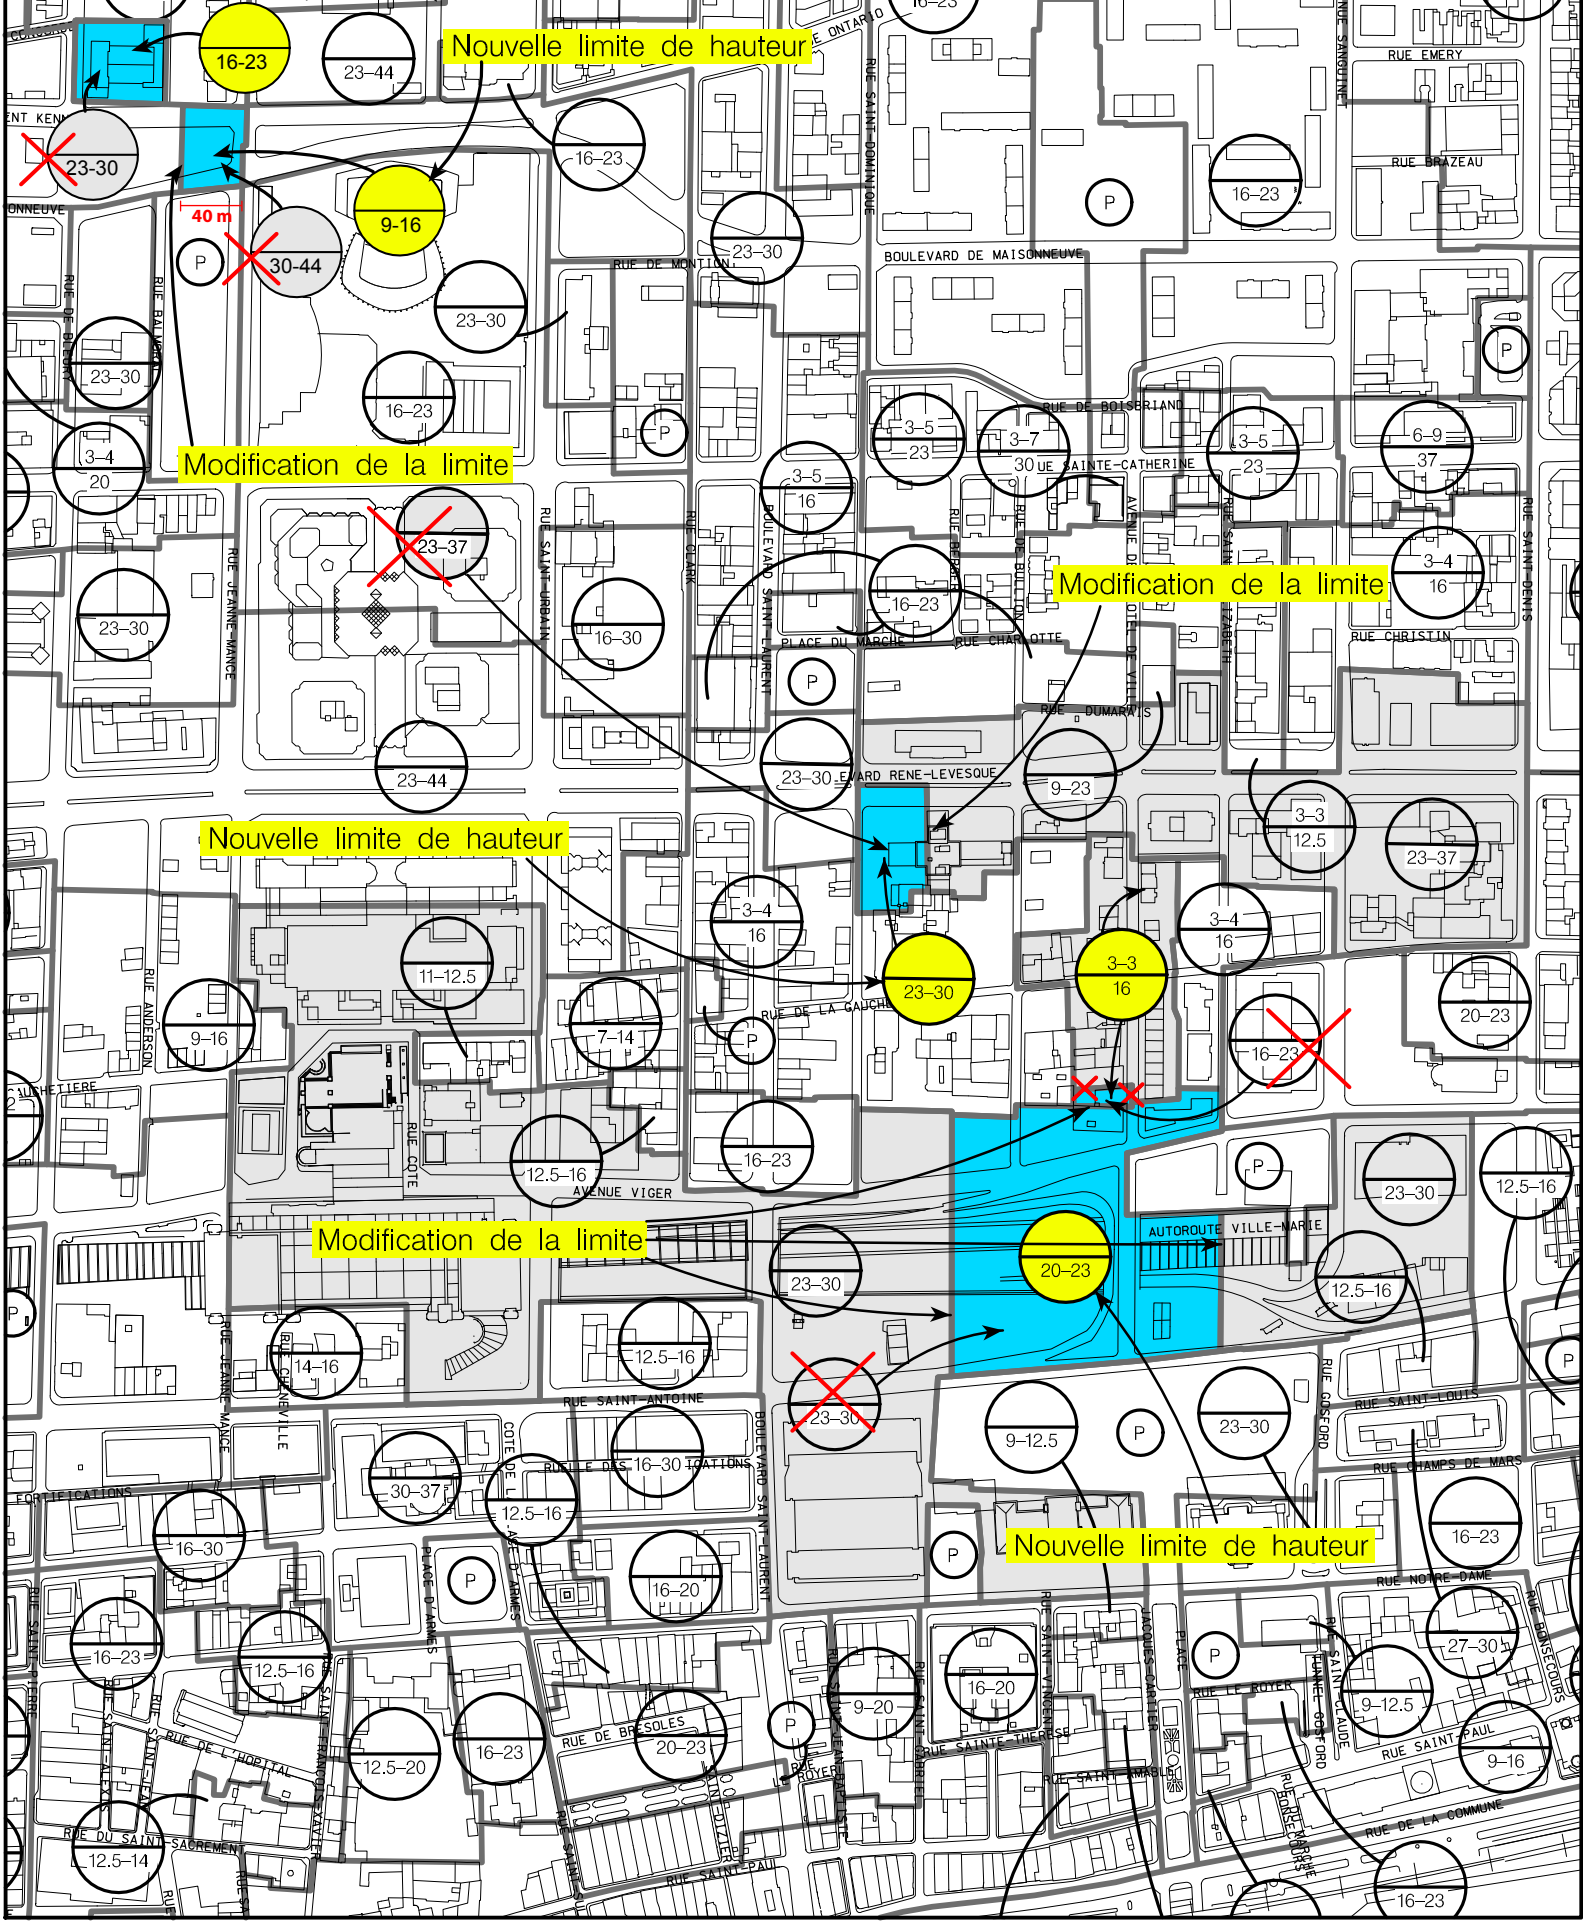

VILLE-MARIE-CENTRE-SUD
LIMITES DE HAUTEUR

Annexe A - Plan 2

c608p1.0511 4

Échelle 1:5000
H-1 (05-2011)
(Dossier: 1114400041)