


# Annexe B

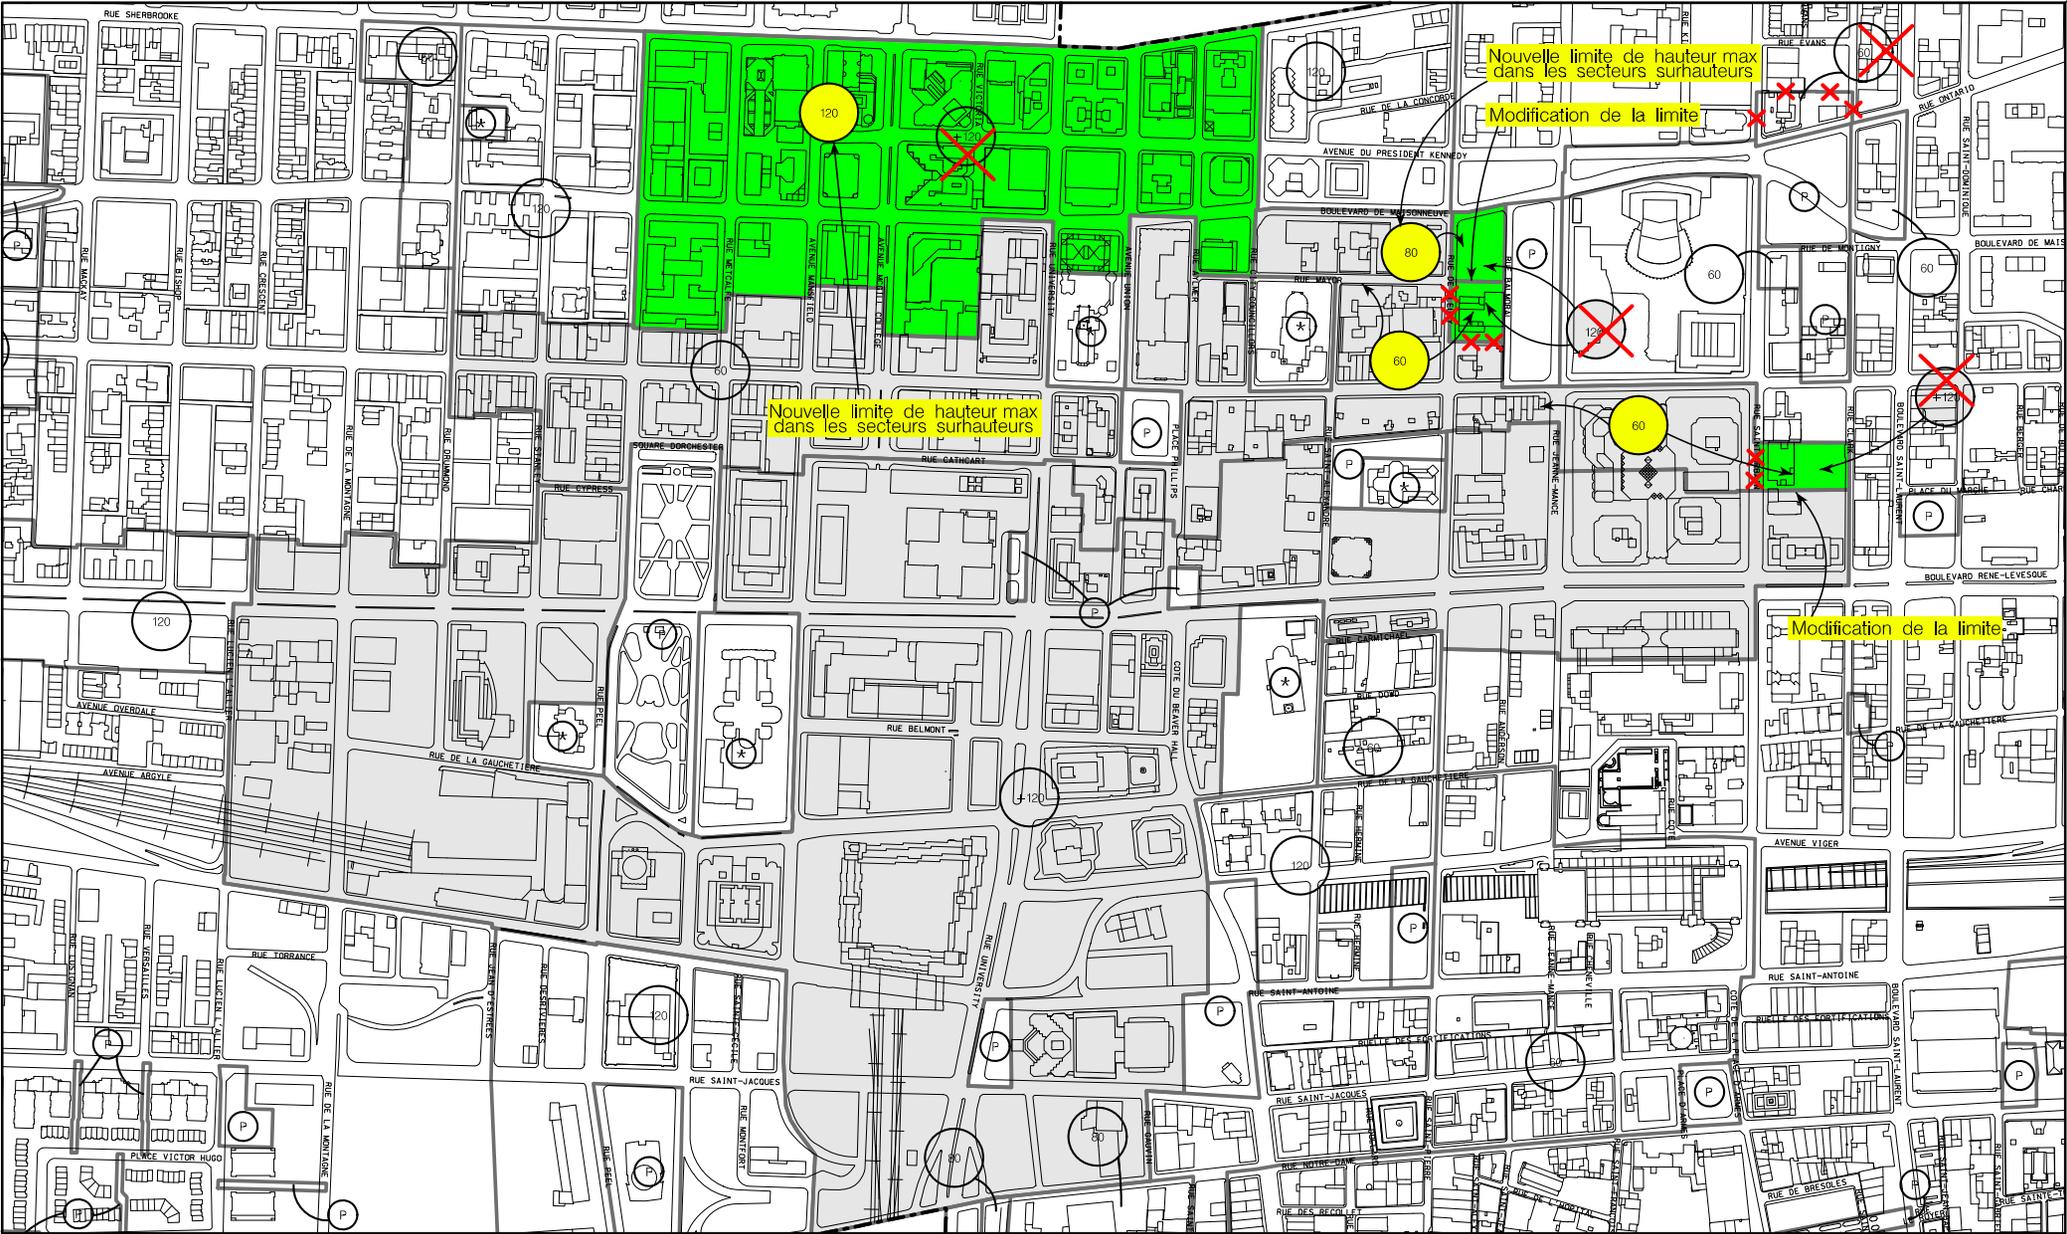

VILLE-MARIE-CENTRE-SUD  
HAUTEURS MAXIMALES DANS LES SECTEURS DE SURHAUTEUR

0689p1\_0511 3

Echelle 1:5000  
SH-1 (05-2011)  
(Dossier: 1114400041)