

Annexe B


Modifications des densités du Plan d'urbanisme

Légende

- C.O.S. 12
- C.O.S. 9
- C.O.S. 6
- C.O.S. 4
- C.O.S. 3

 Secteur modifié

 Nature de la modification

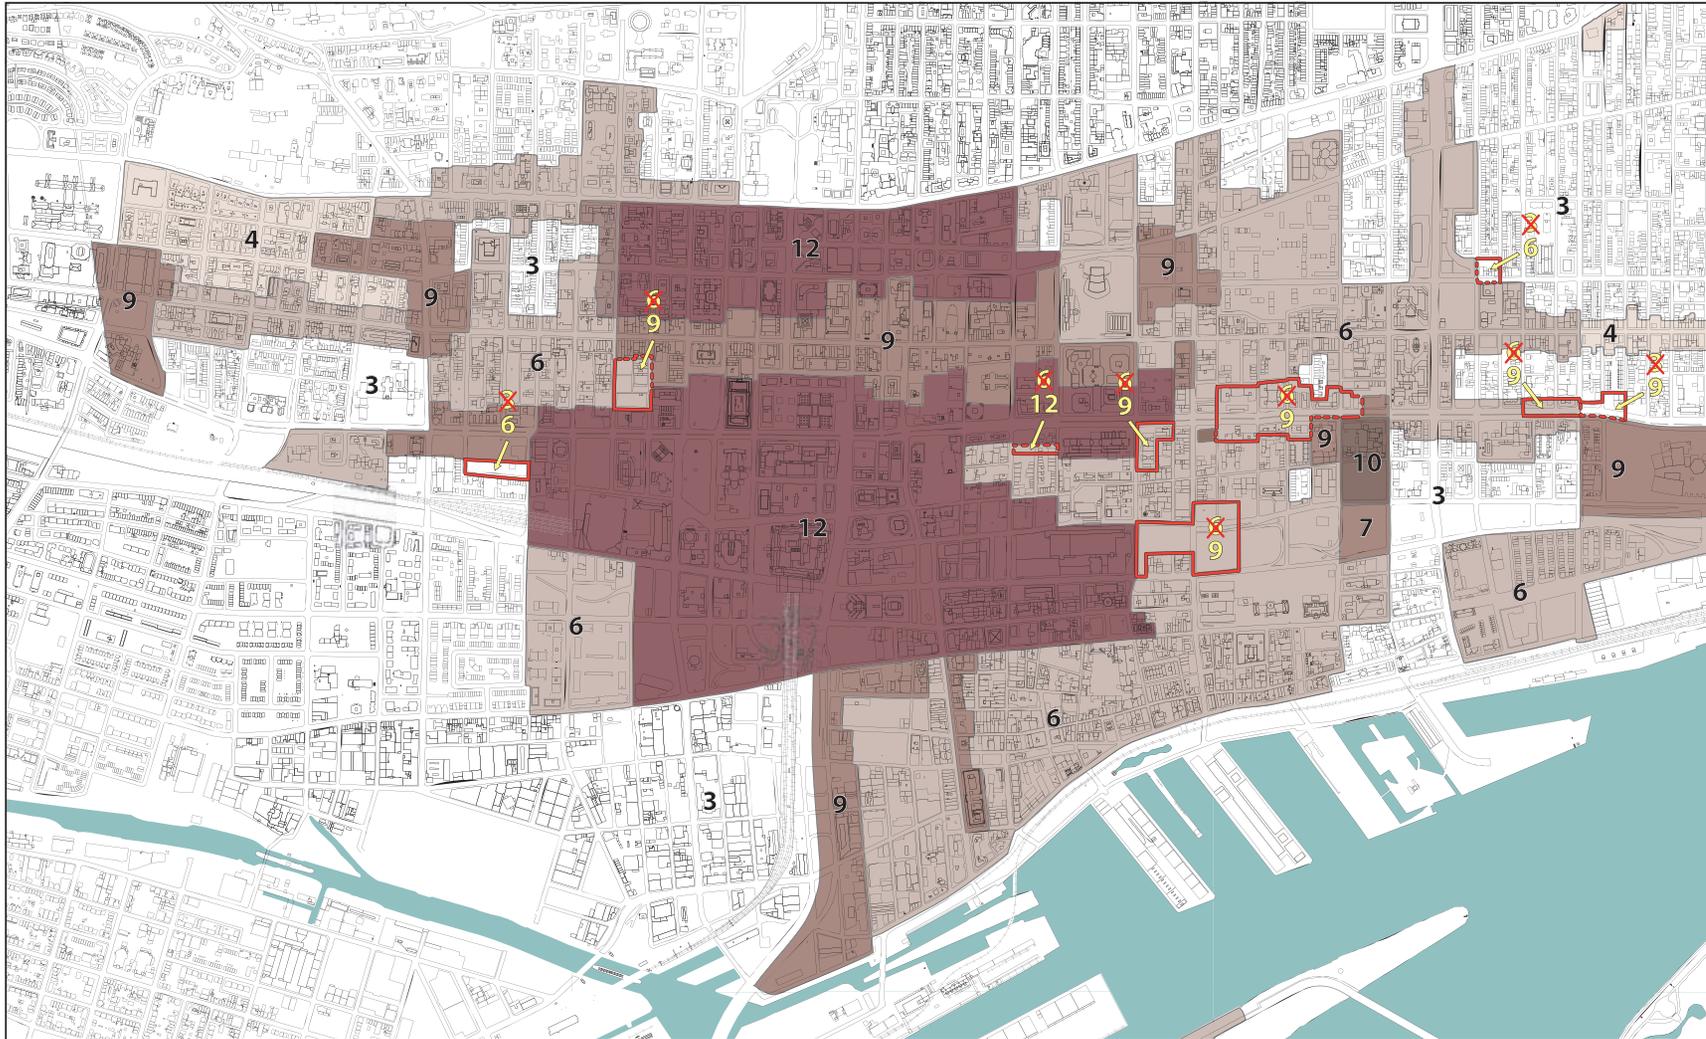

Dossier: 1114 400 041
Date: 3 juin 2011