

notes

00	EMIS POUR INFORMATION	2012-08-10
numero	revision	date

architecture



276 RUE SAINT-JACQUES
BUREAU 215 MONTRÉAL, QUÉBEC
CANADA H3Y 1Y3
T 514 844-2888 F 514 844-6526
WWW.PRAA.QC.CA

experts conseil

ANNEXE D

dessin

PLAN D'IMPLANTATION
BÂTIMENTS A ET B

échelle

1 : 300

dessiné par

PR+AA

approuvé par

C.P.

n° projet

date

2011-02-21


date

n° dessin

A-091

revision

R00

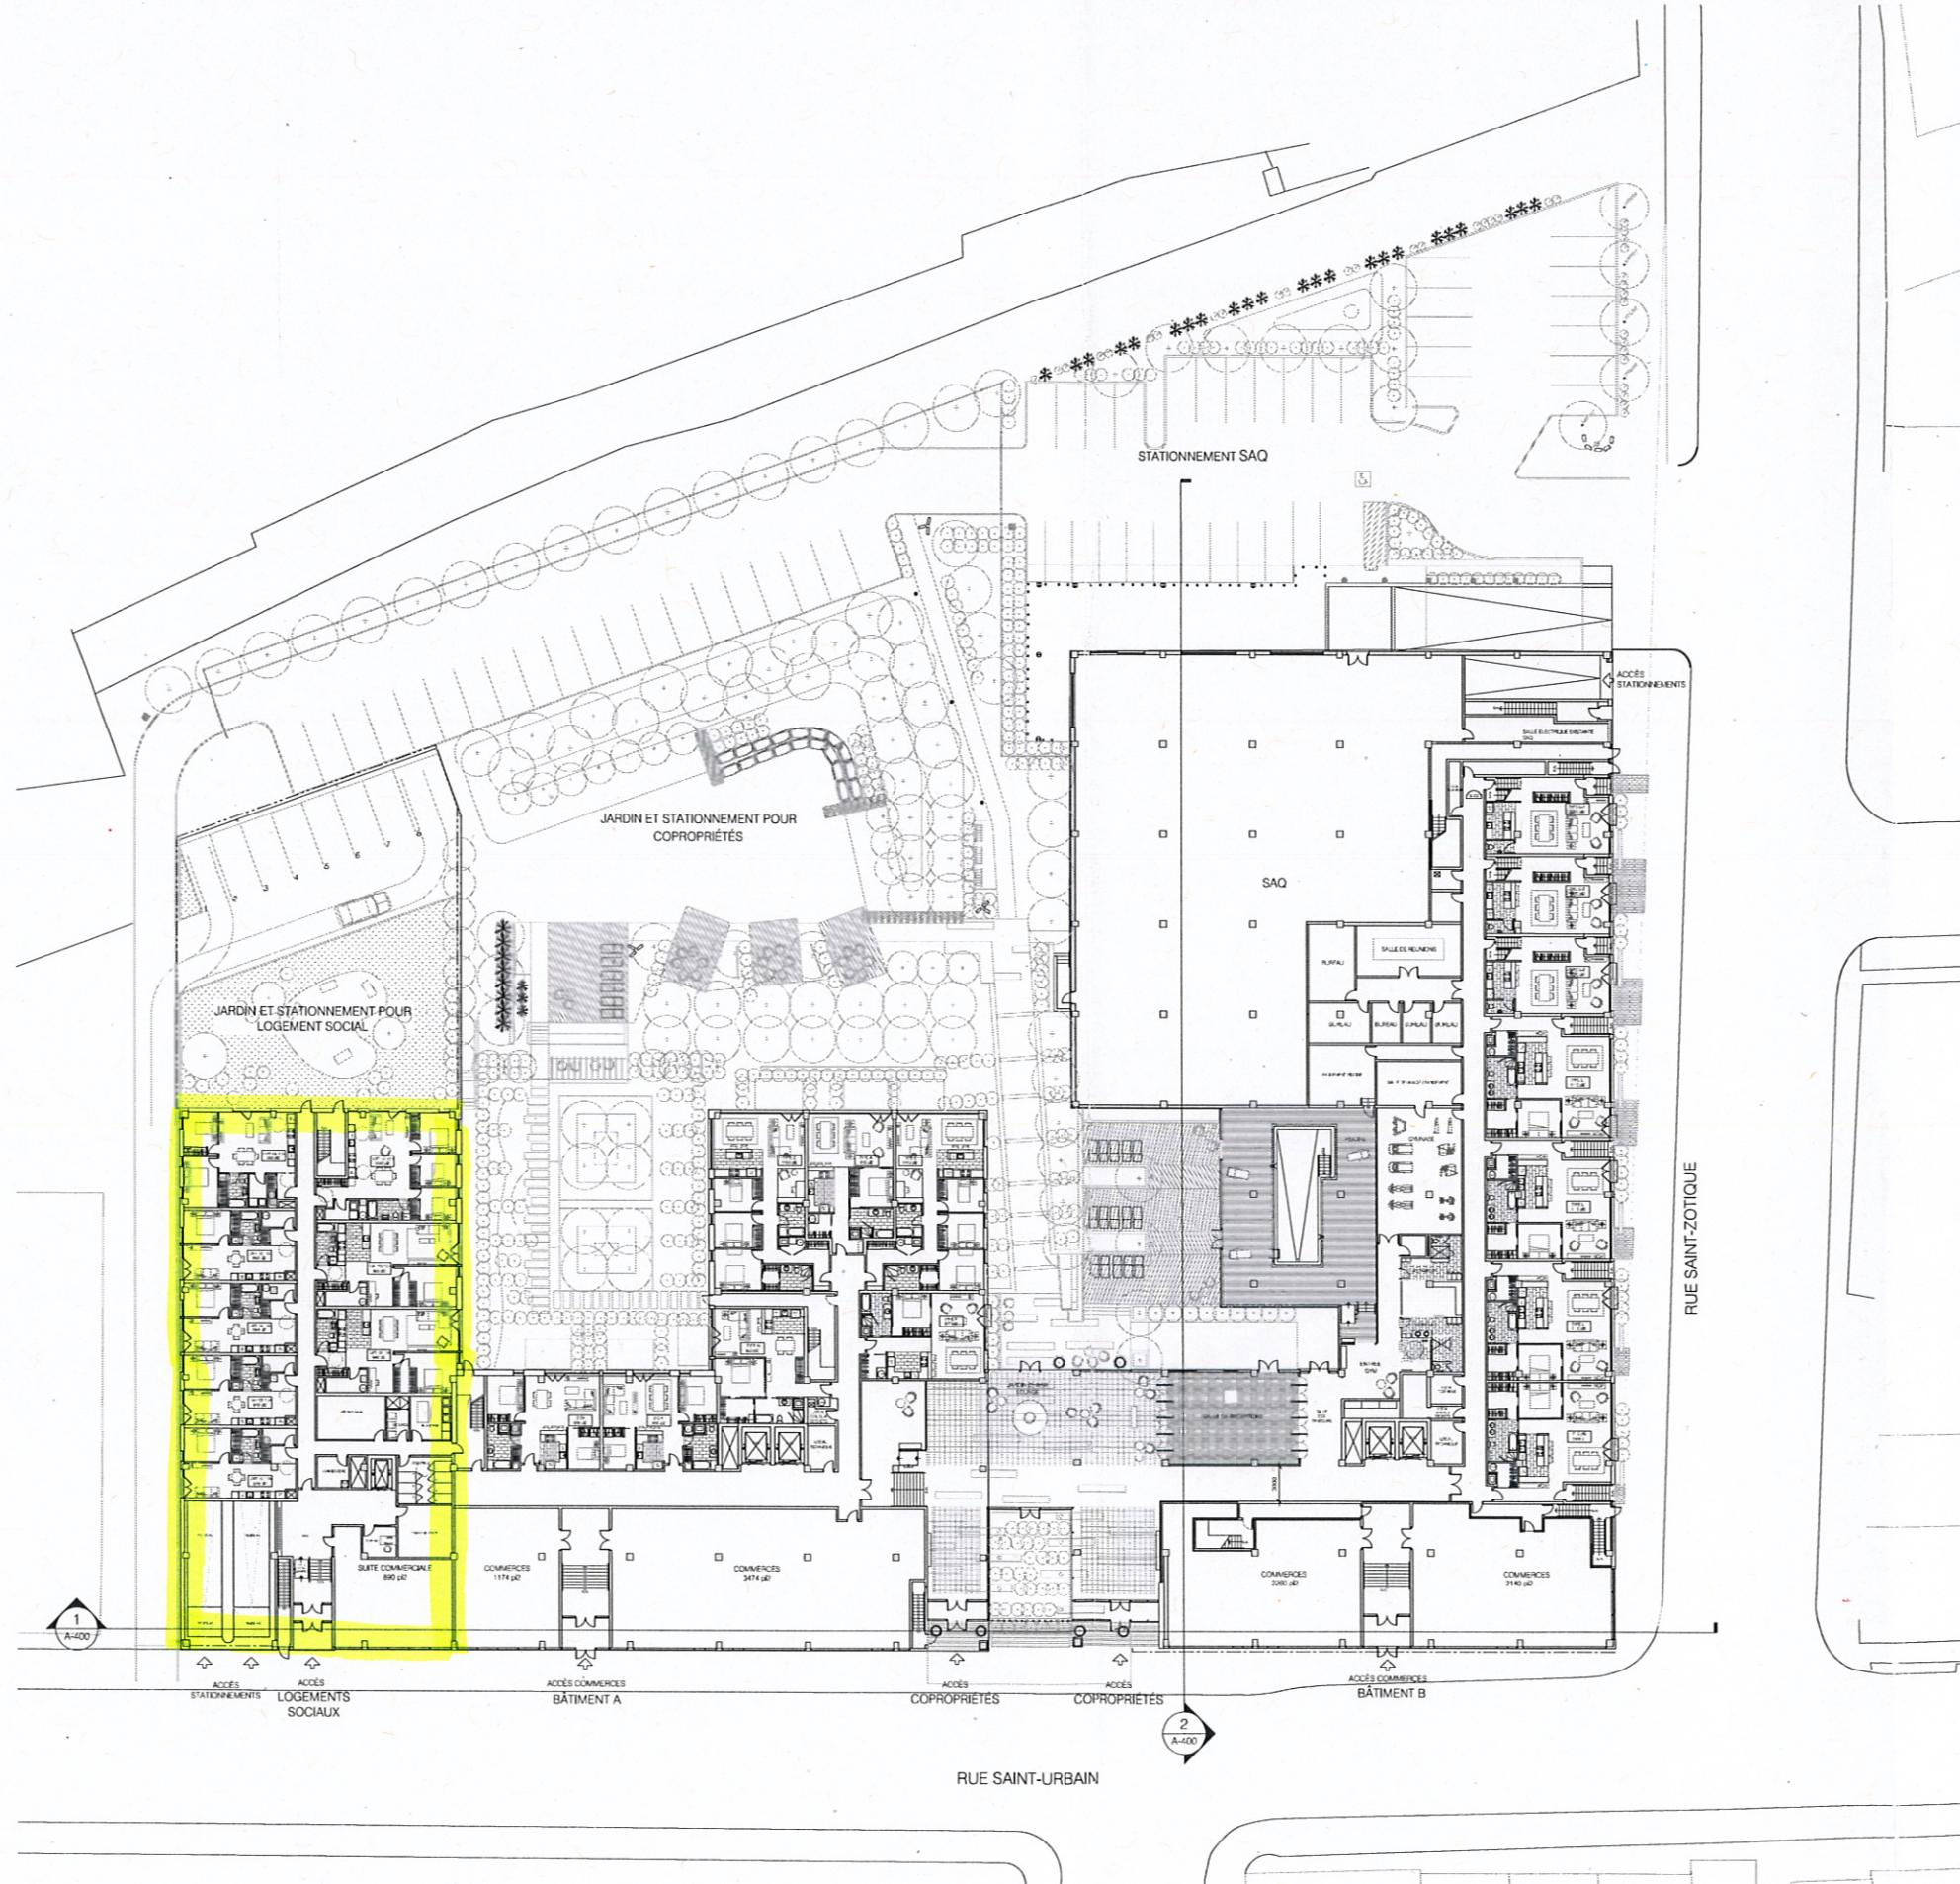

1 PLAN D'IMPLANTATION
A-091 1:300

231-A-21028