


## 2 MISE EN SITUATION

### 2.1 PLAN DU SITE ET CONDITIONS EXISTANTES

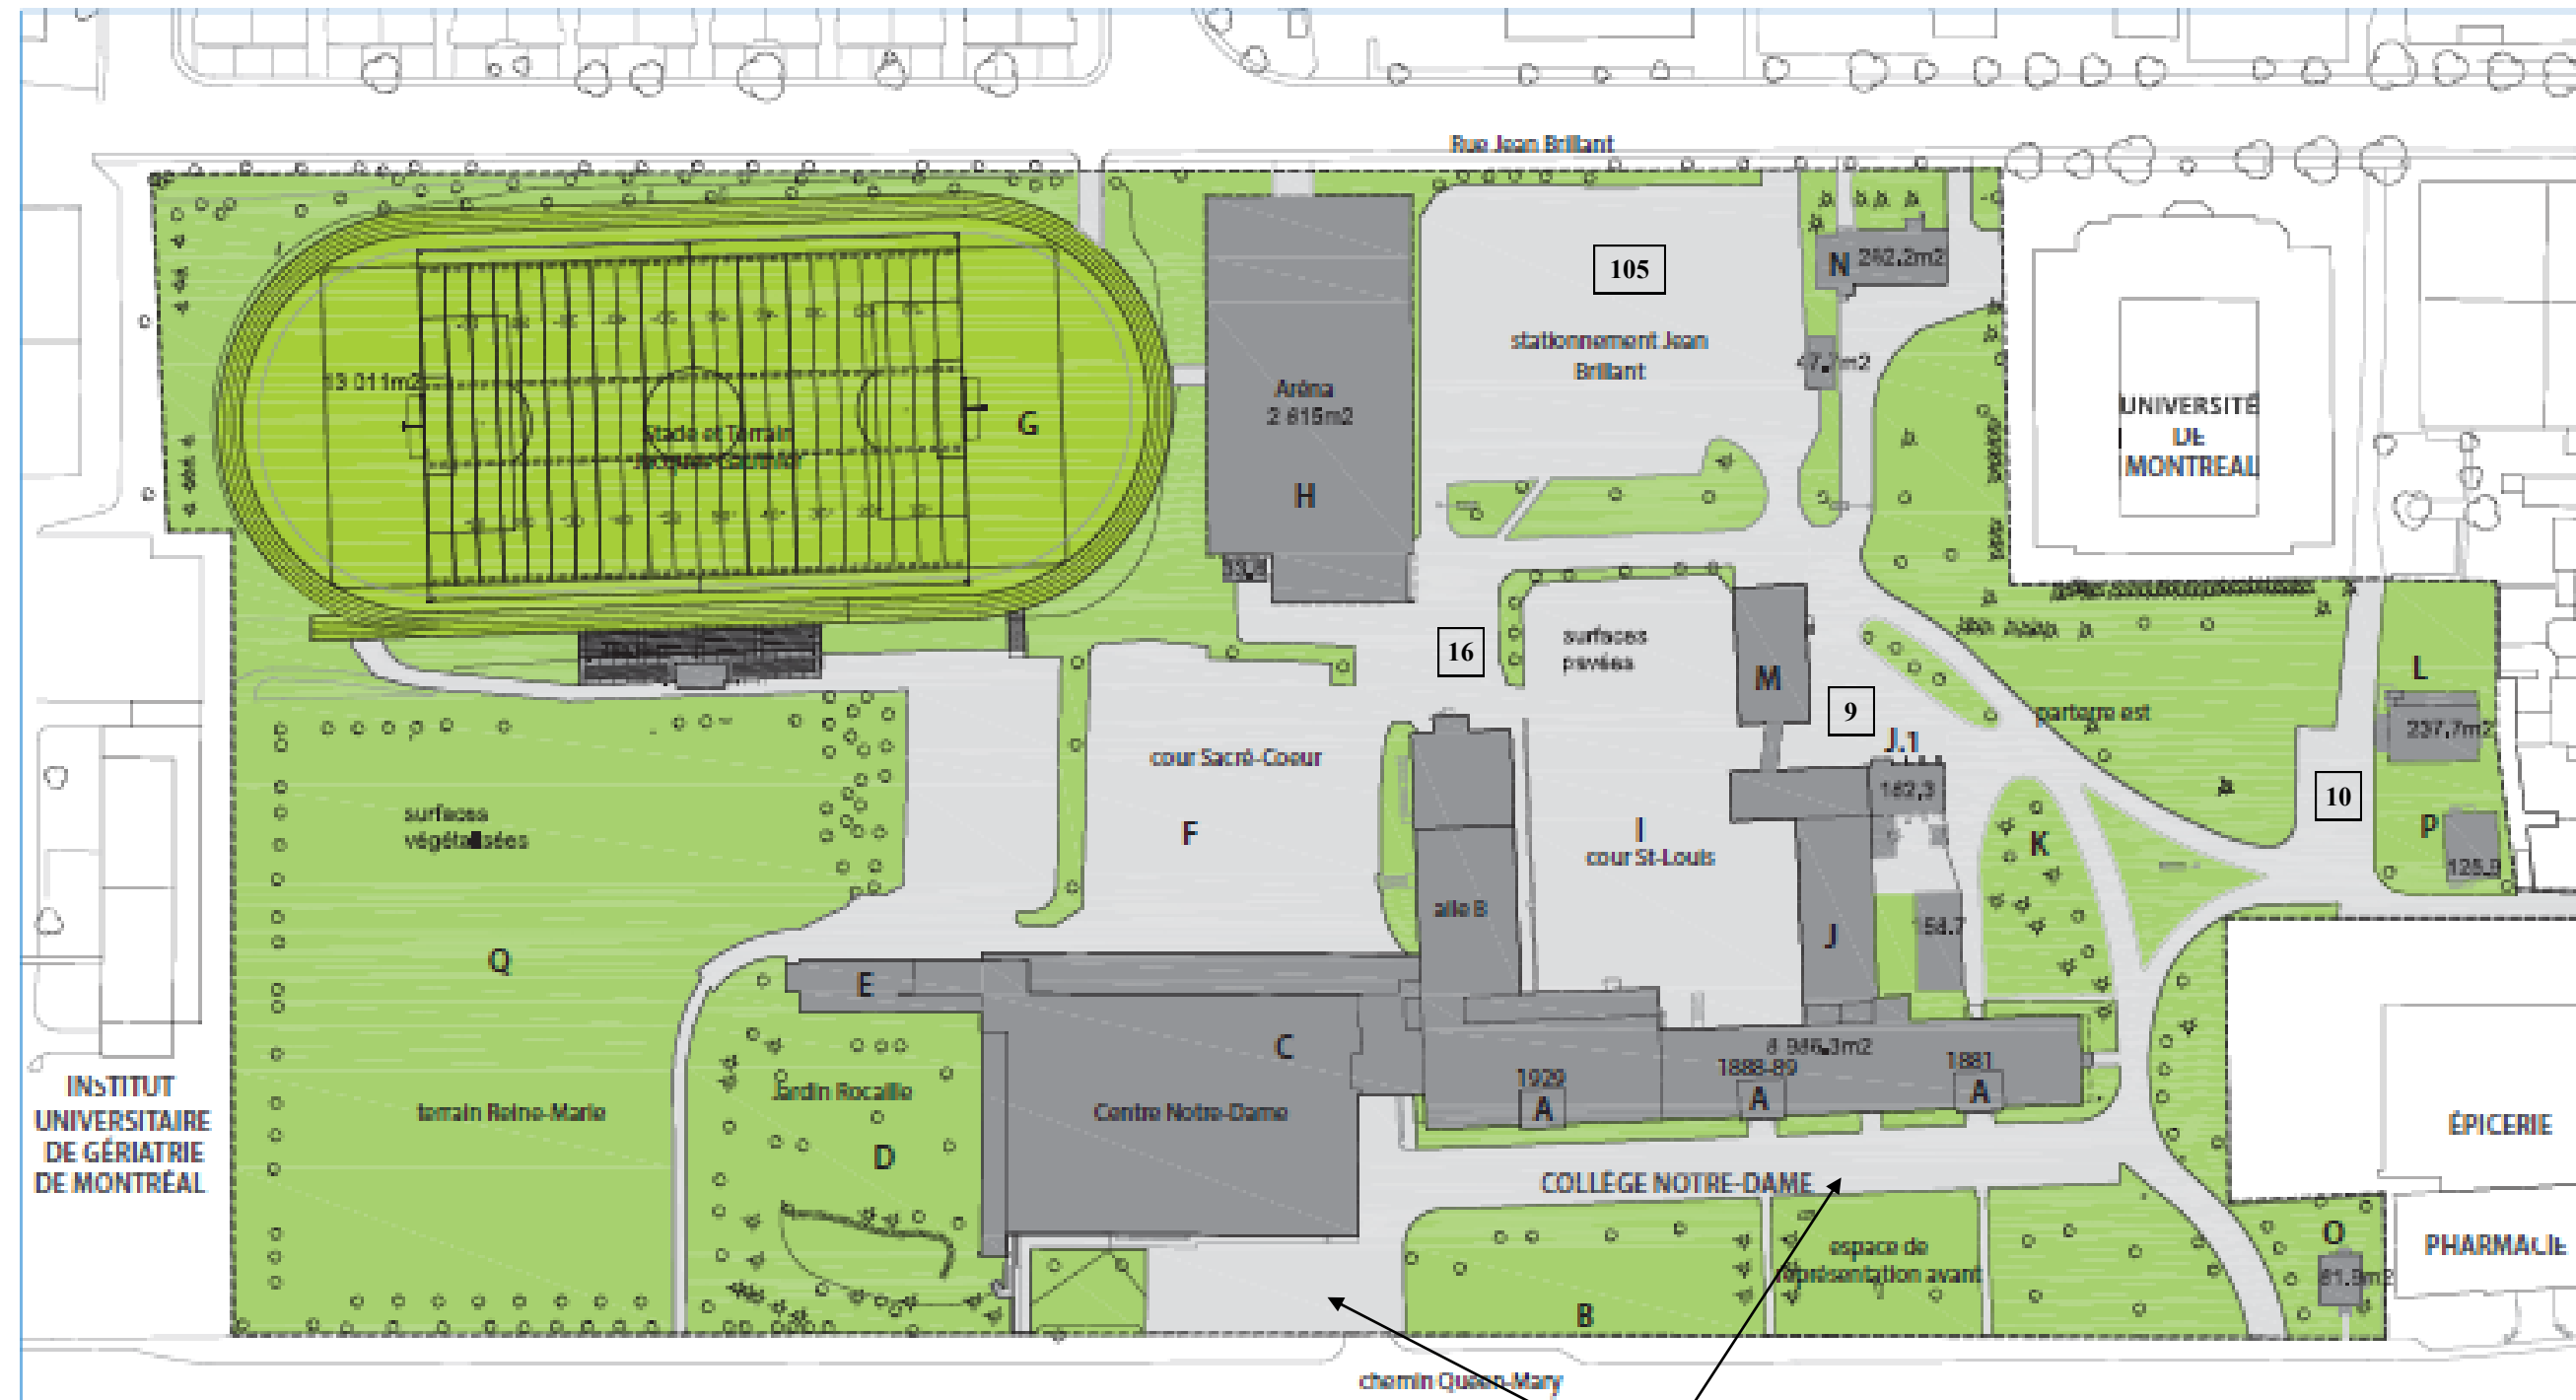

#### LÉGENDE - superficies

	bâtiment existant	13 395 m <sup>2</sup>	
	espace végétalisé	34 591 m <sup>2</sup>	
	pavages et chemins	22 510 m <sup>2</sup>	Incluant les sentiers (1 635 m <sup>2</sup> ) tel qu'identifiés au rapport de NIP
	stade Jacques-Gauthier	13 011 m <sup>2</sup>	surface synthétique et piste
	limites de la propriété		

nombre de cases de stationnement au sol : 194

## 4.2 LES PROJETS - INTERVENTIONS SUR LES BÂTIMENTS EXISTANTS ET PROPOSITION DES FUTURS PROJETS DE CONSTRUCTION



### LÉGENDE - superficies

	Bâtiment existant	12 928 m <sup>2</sup>	(excluant les superficies des bâtiments démolis proposés)
	Espace végétalisé	30 288 m <sup>2</sup>	
	Pavages et chemins	17 005 m <sup>2</sup>	Incluant les sentiers (1 635 m <sup>2</sup> ) tel qu'identifiés au rapport de NIP
	Terrain synthétique	19 564 m <sup>2</sup>	surfaces synthétiques et piste
	Limites de la propriété		
	Nombre de cases de stationnement au sol: <b>180</b>		
	Nouveaux bâtiments	3 779 m <sup>2</sup>	excluant les interventions sans nouvelle empreinte au sol (voir note "y" au plan)