




16 MAI 2013

12 avril 2013

[Handwritten signature]

ANNEXE B

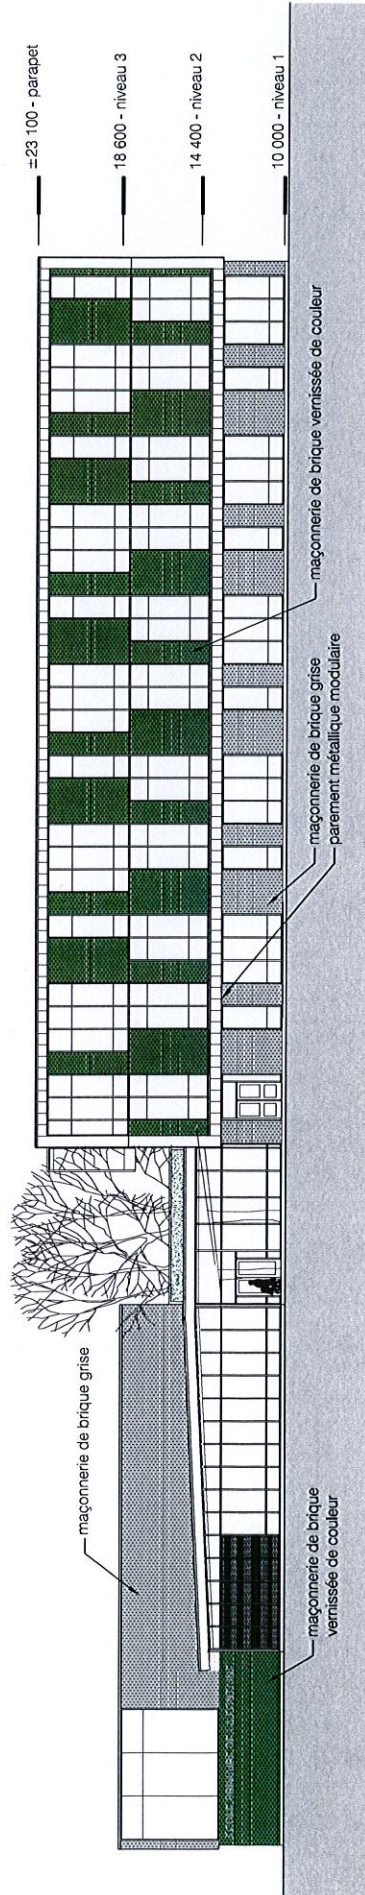

Élévation Ouest
1:250
12 avril 2013
8

16 MAI 2013

ANNEXE B



BIRTZ BASTIEN BEAUDOIN LAFOREST ARCHITECTES

16 MAI 2013

Perspective côté parc

12
12 avril 2013

ANNEXE B