


# ANNEXE B | 1. Implantation

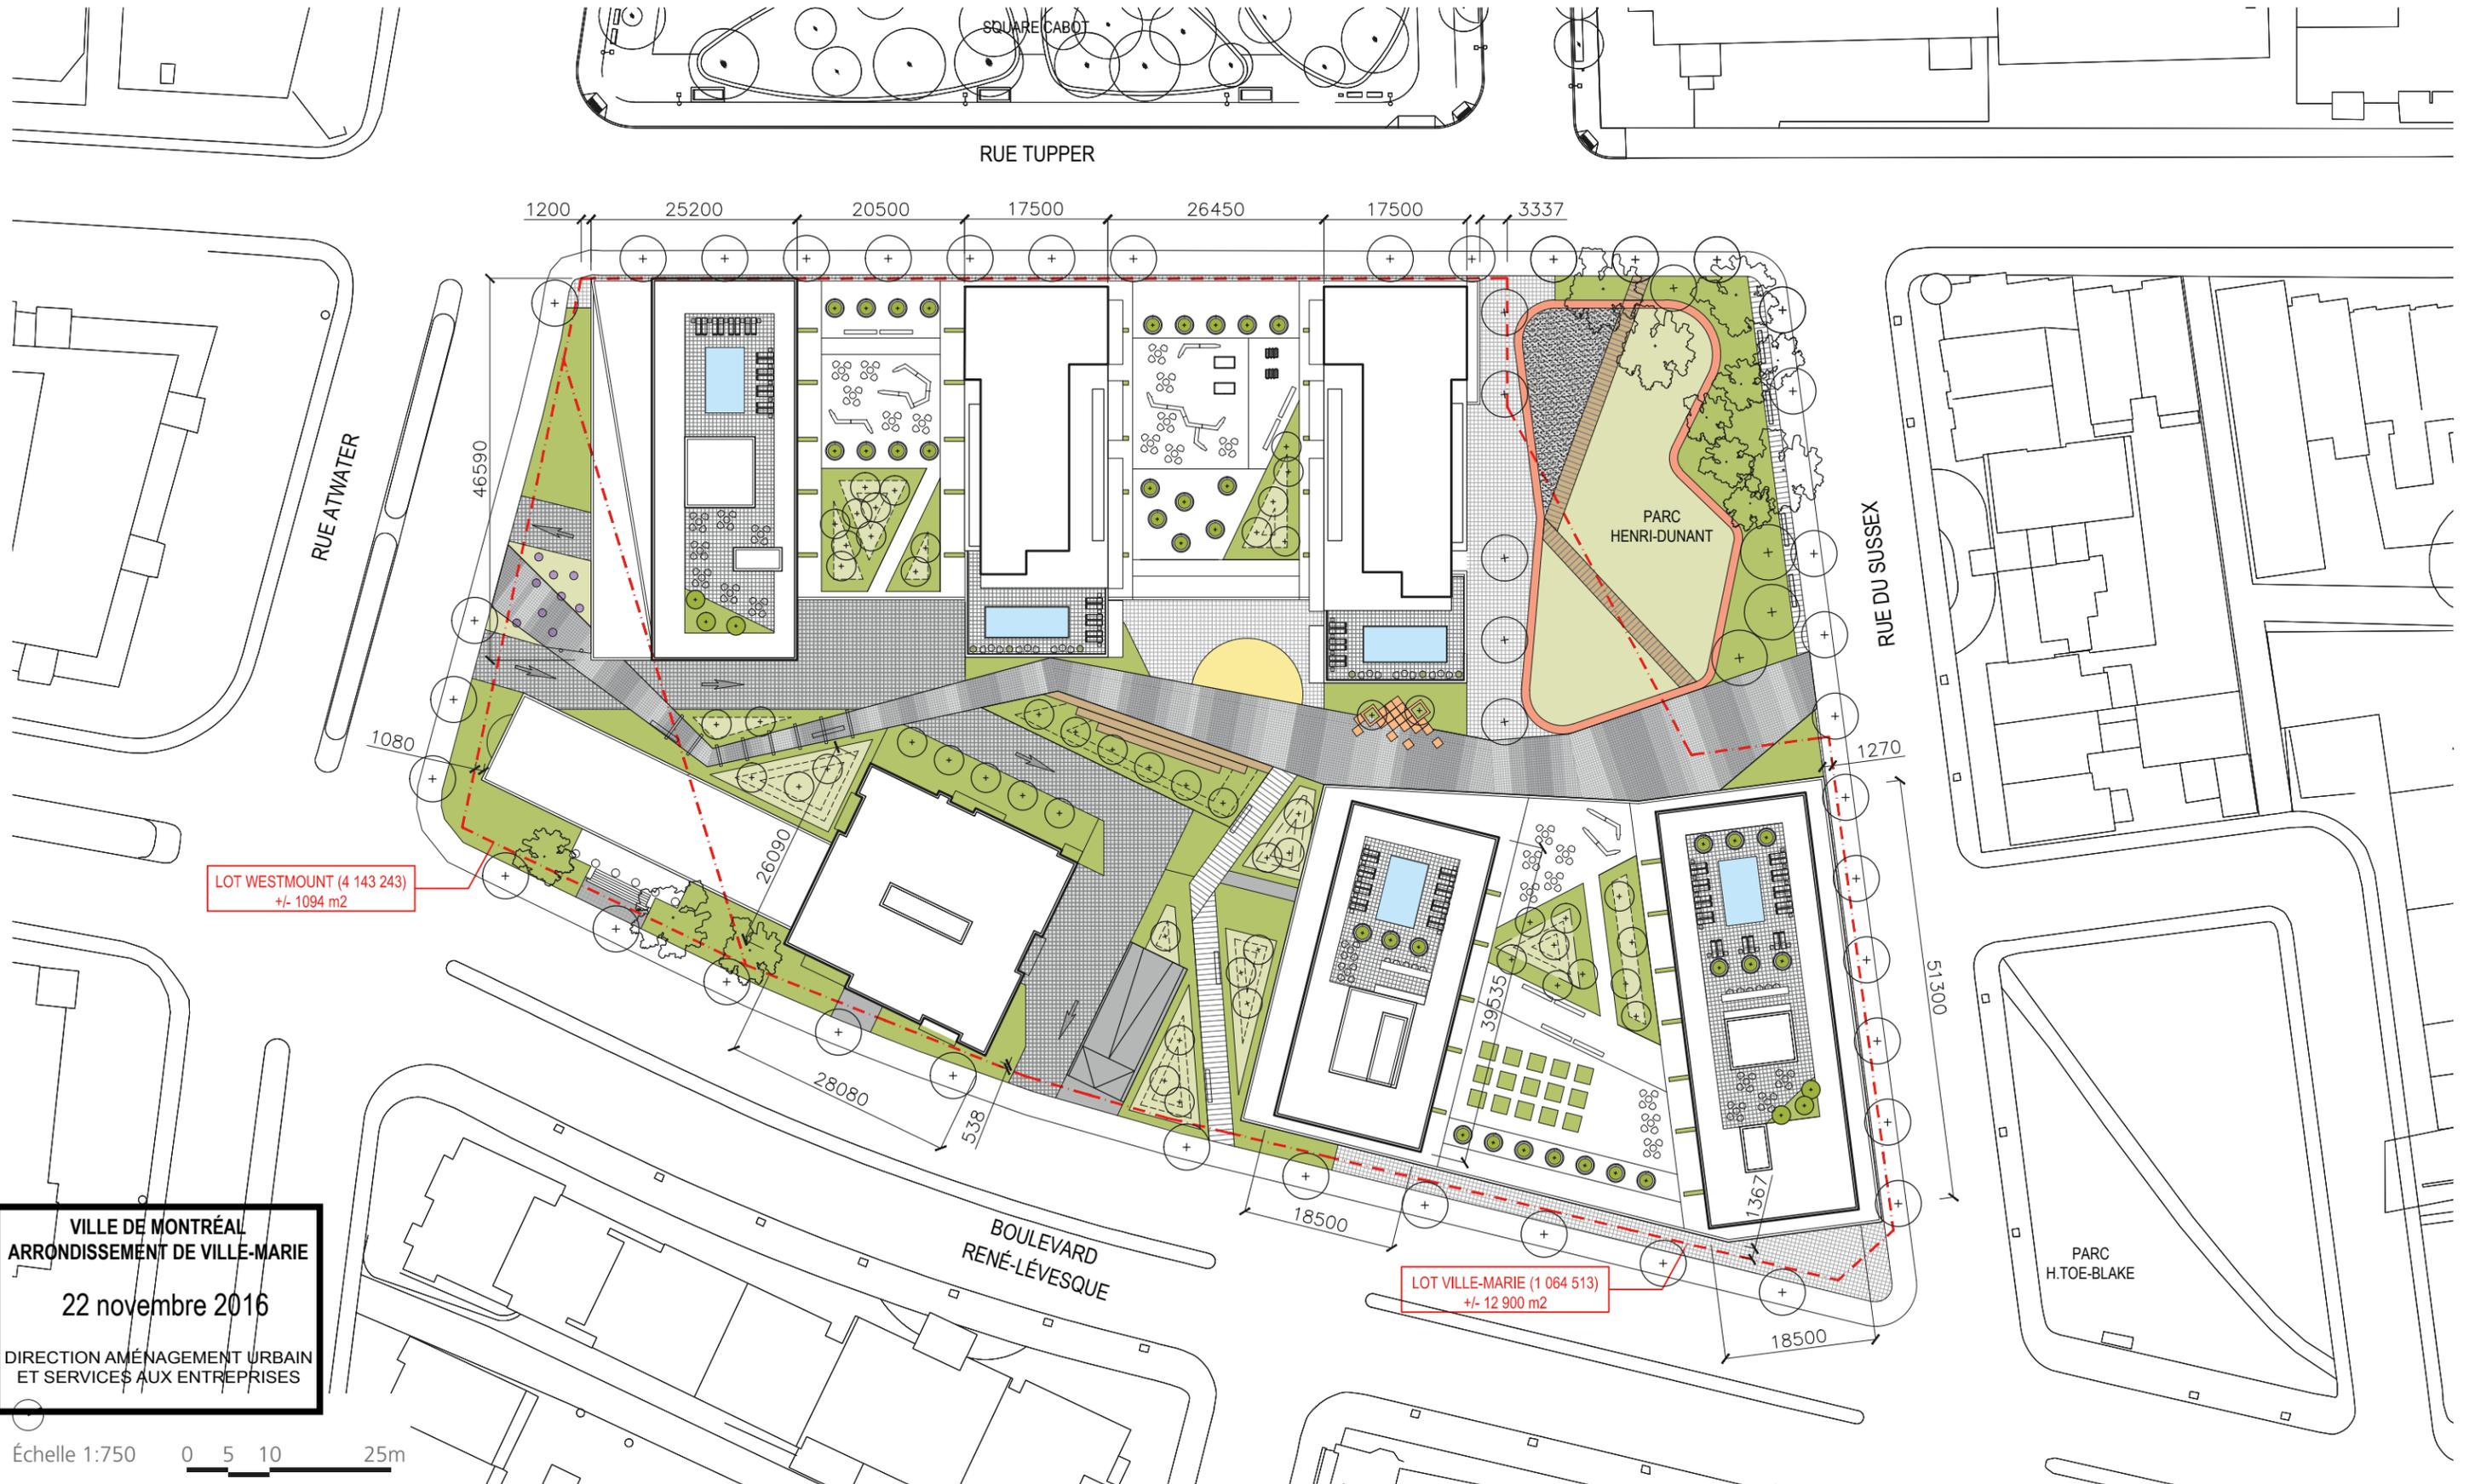


VILLE DE MONTRÉAL  
ARRONDISSEMENT DE VILLE-MARIE  
22 novembre 2016  
DIRECTION AMÉNAGEMENT URBAIN  
ET SERVICES AUX ENTREPRISES

Échelle 1:750 0 5 10 25m


# ANNEXE B | 2. Stationnement – sous-sol 1



VILLE DE MONTRÉAL  
ARRONDISSEMENT DE VILLE-MARIE  
22 novembre 2016  
DIRECTION AMÉNAGEMENT URBAIN  
ET SERVICES AUX ENTREPRISES

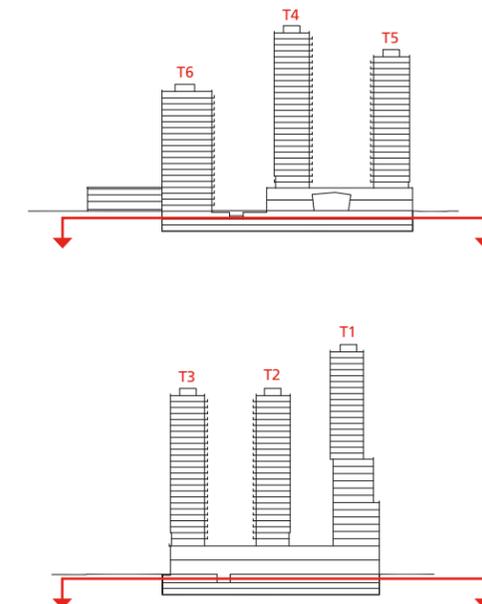


# ANNEXE B | 3. Rez-de-chaussée et accès

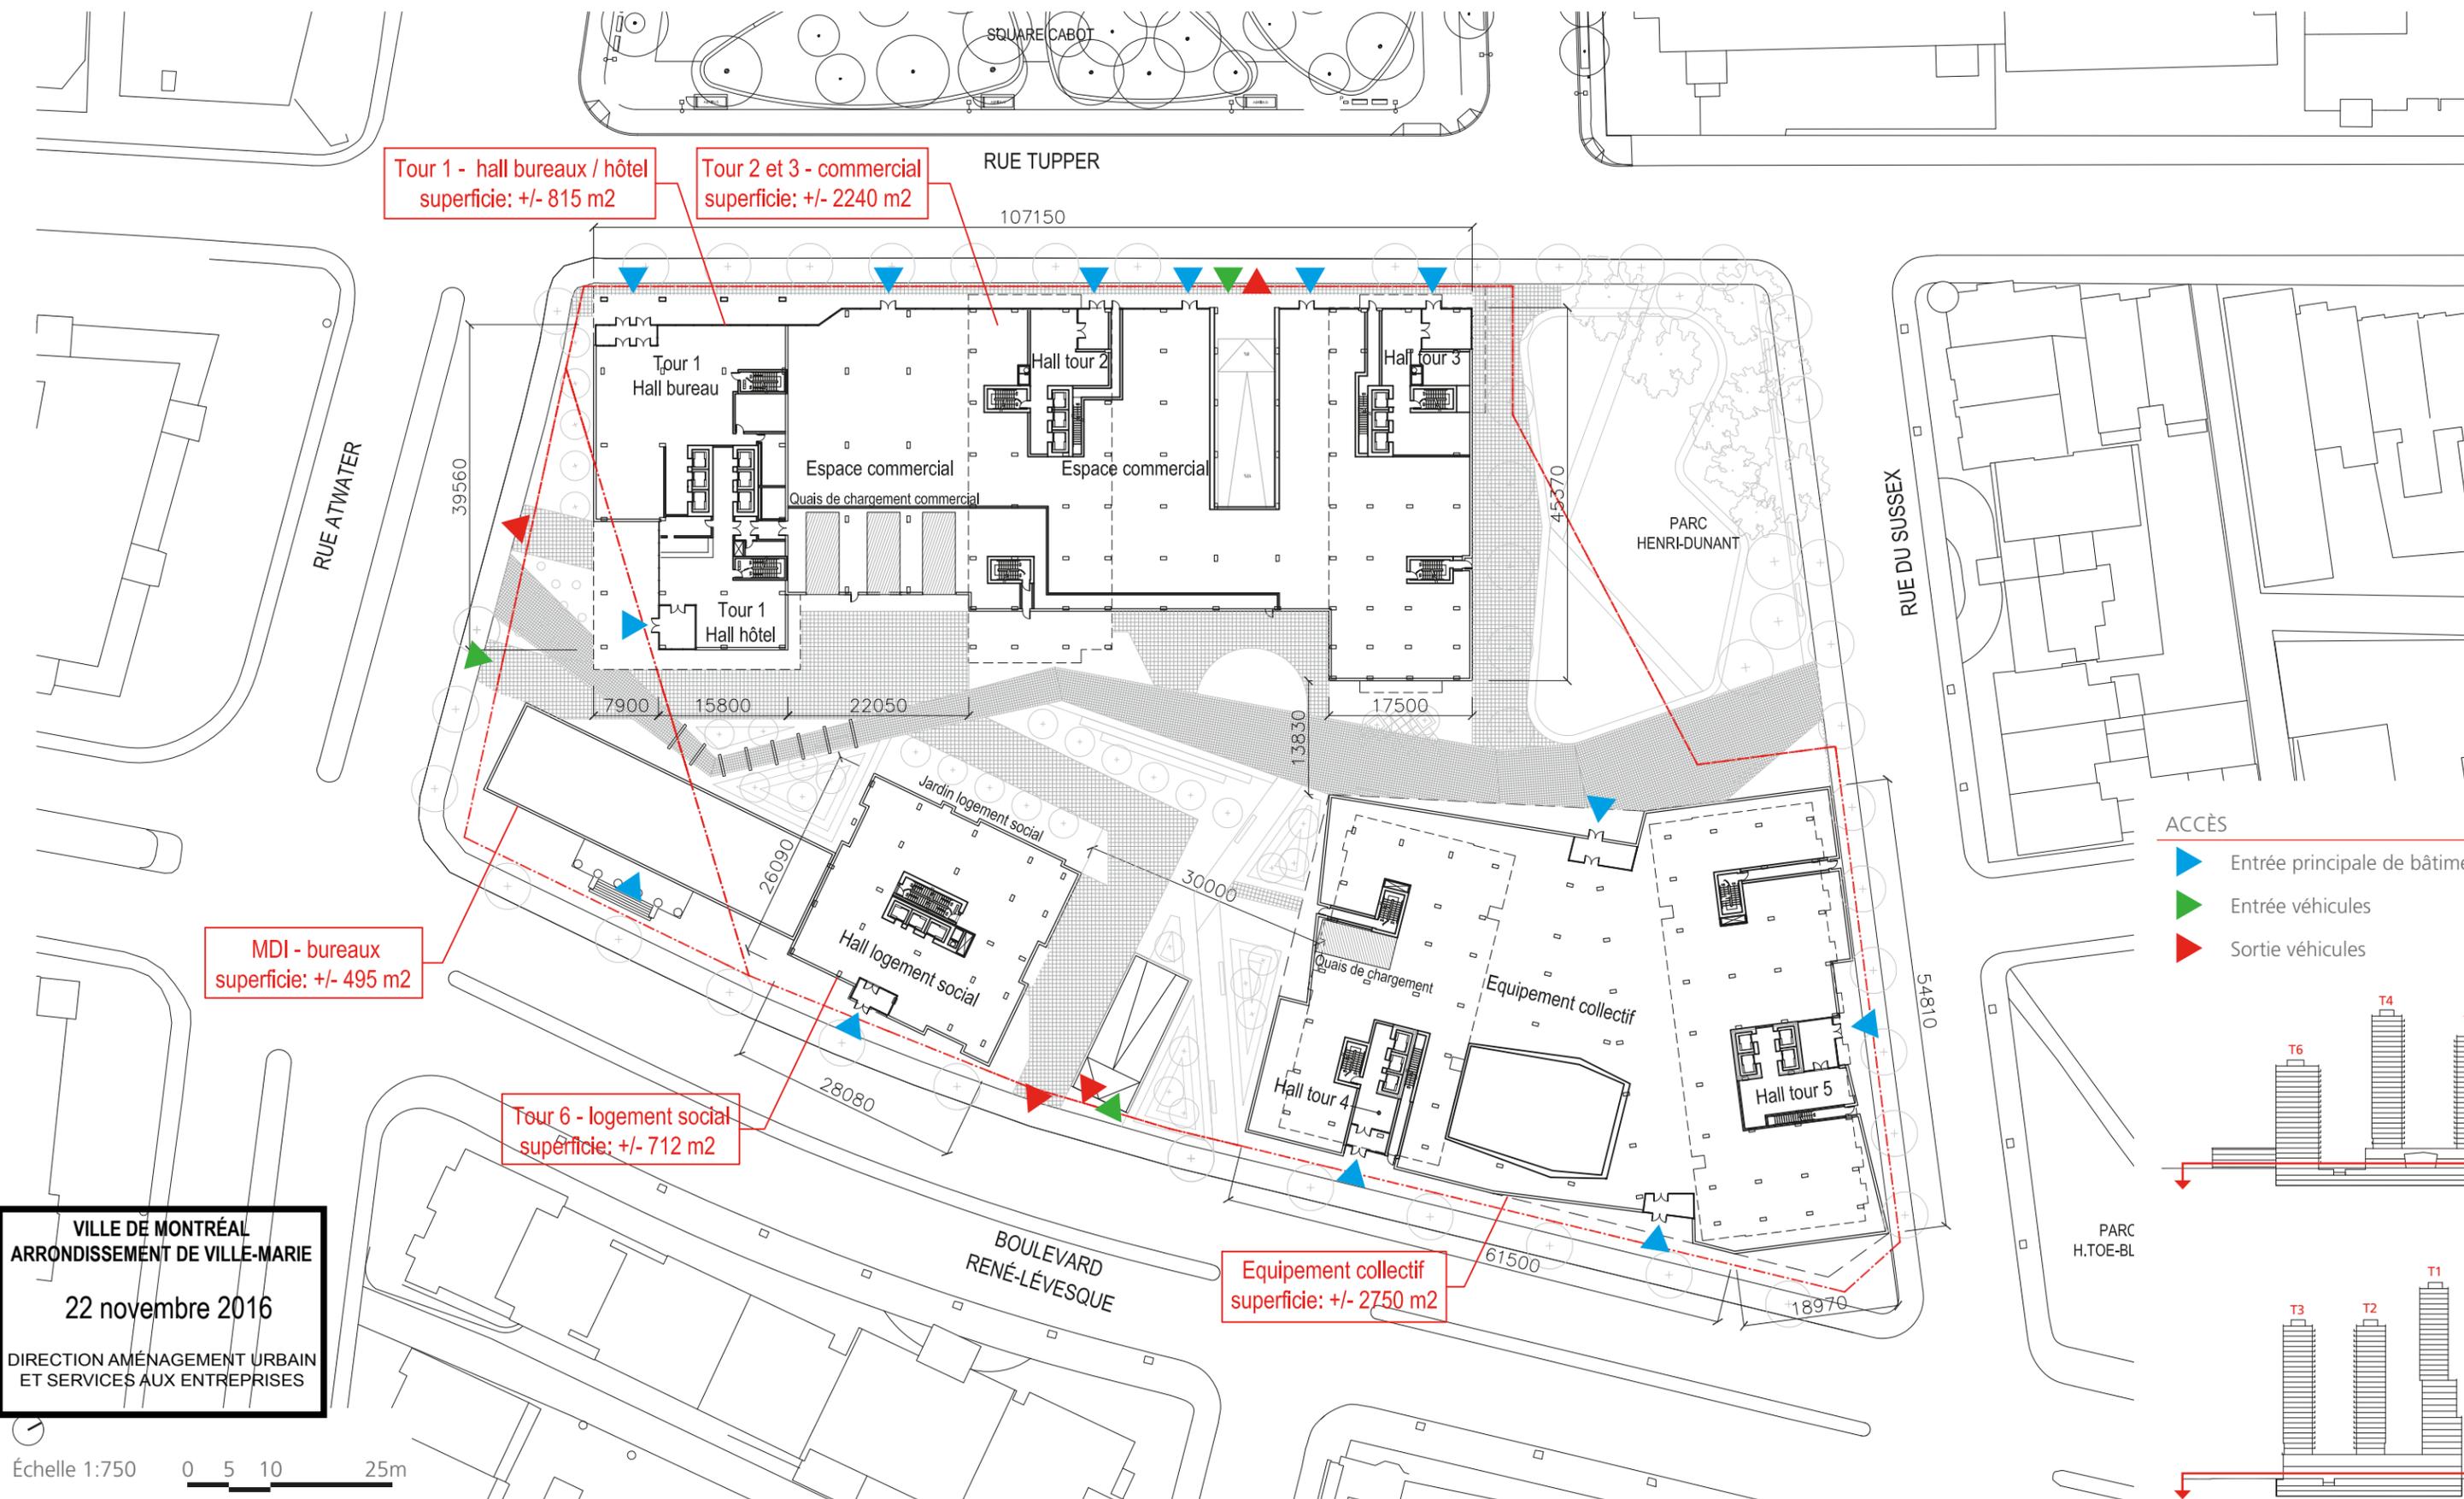

VILLE DE MONTRÉAL  
ARRONDISSEMENT DE VILLE-MARIE  
22 novembre 2016  
DIRECTION AMÉNAGEMENT URBAIN  
ET SERVICES AUX ENTREPRISES


Échelle 1:750 0 5 10 25m

# ANNEXE B | 4. 2<sup>e</sup> étage

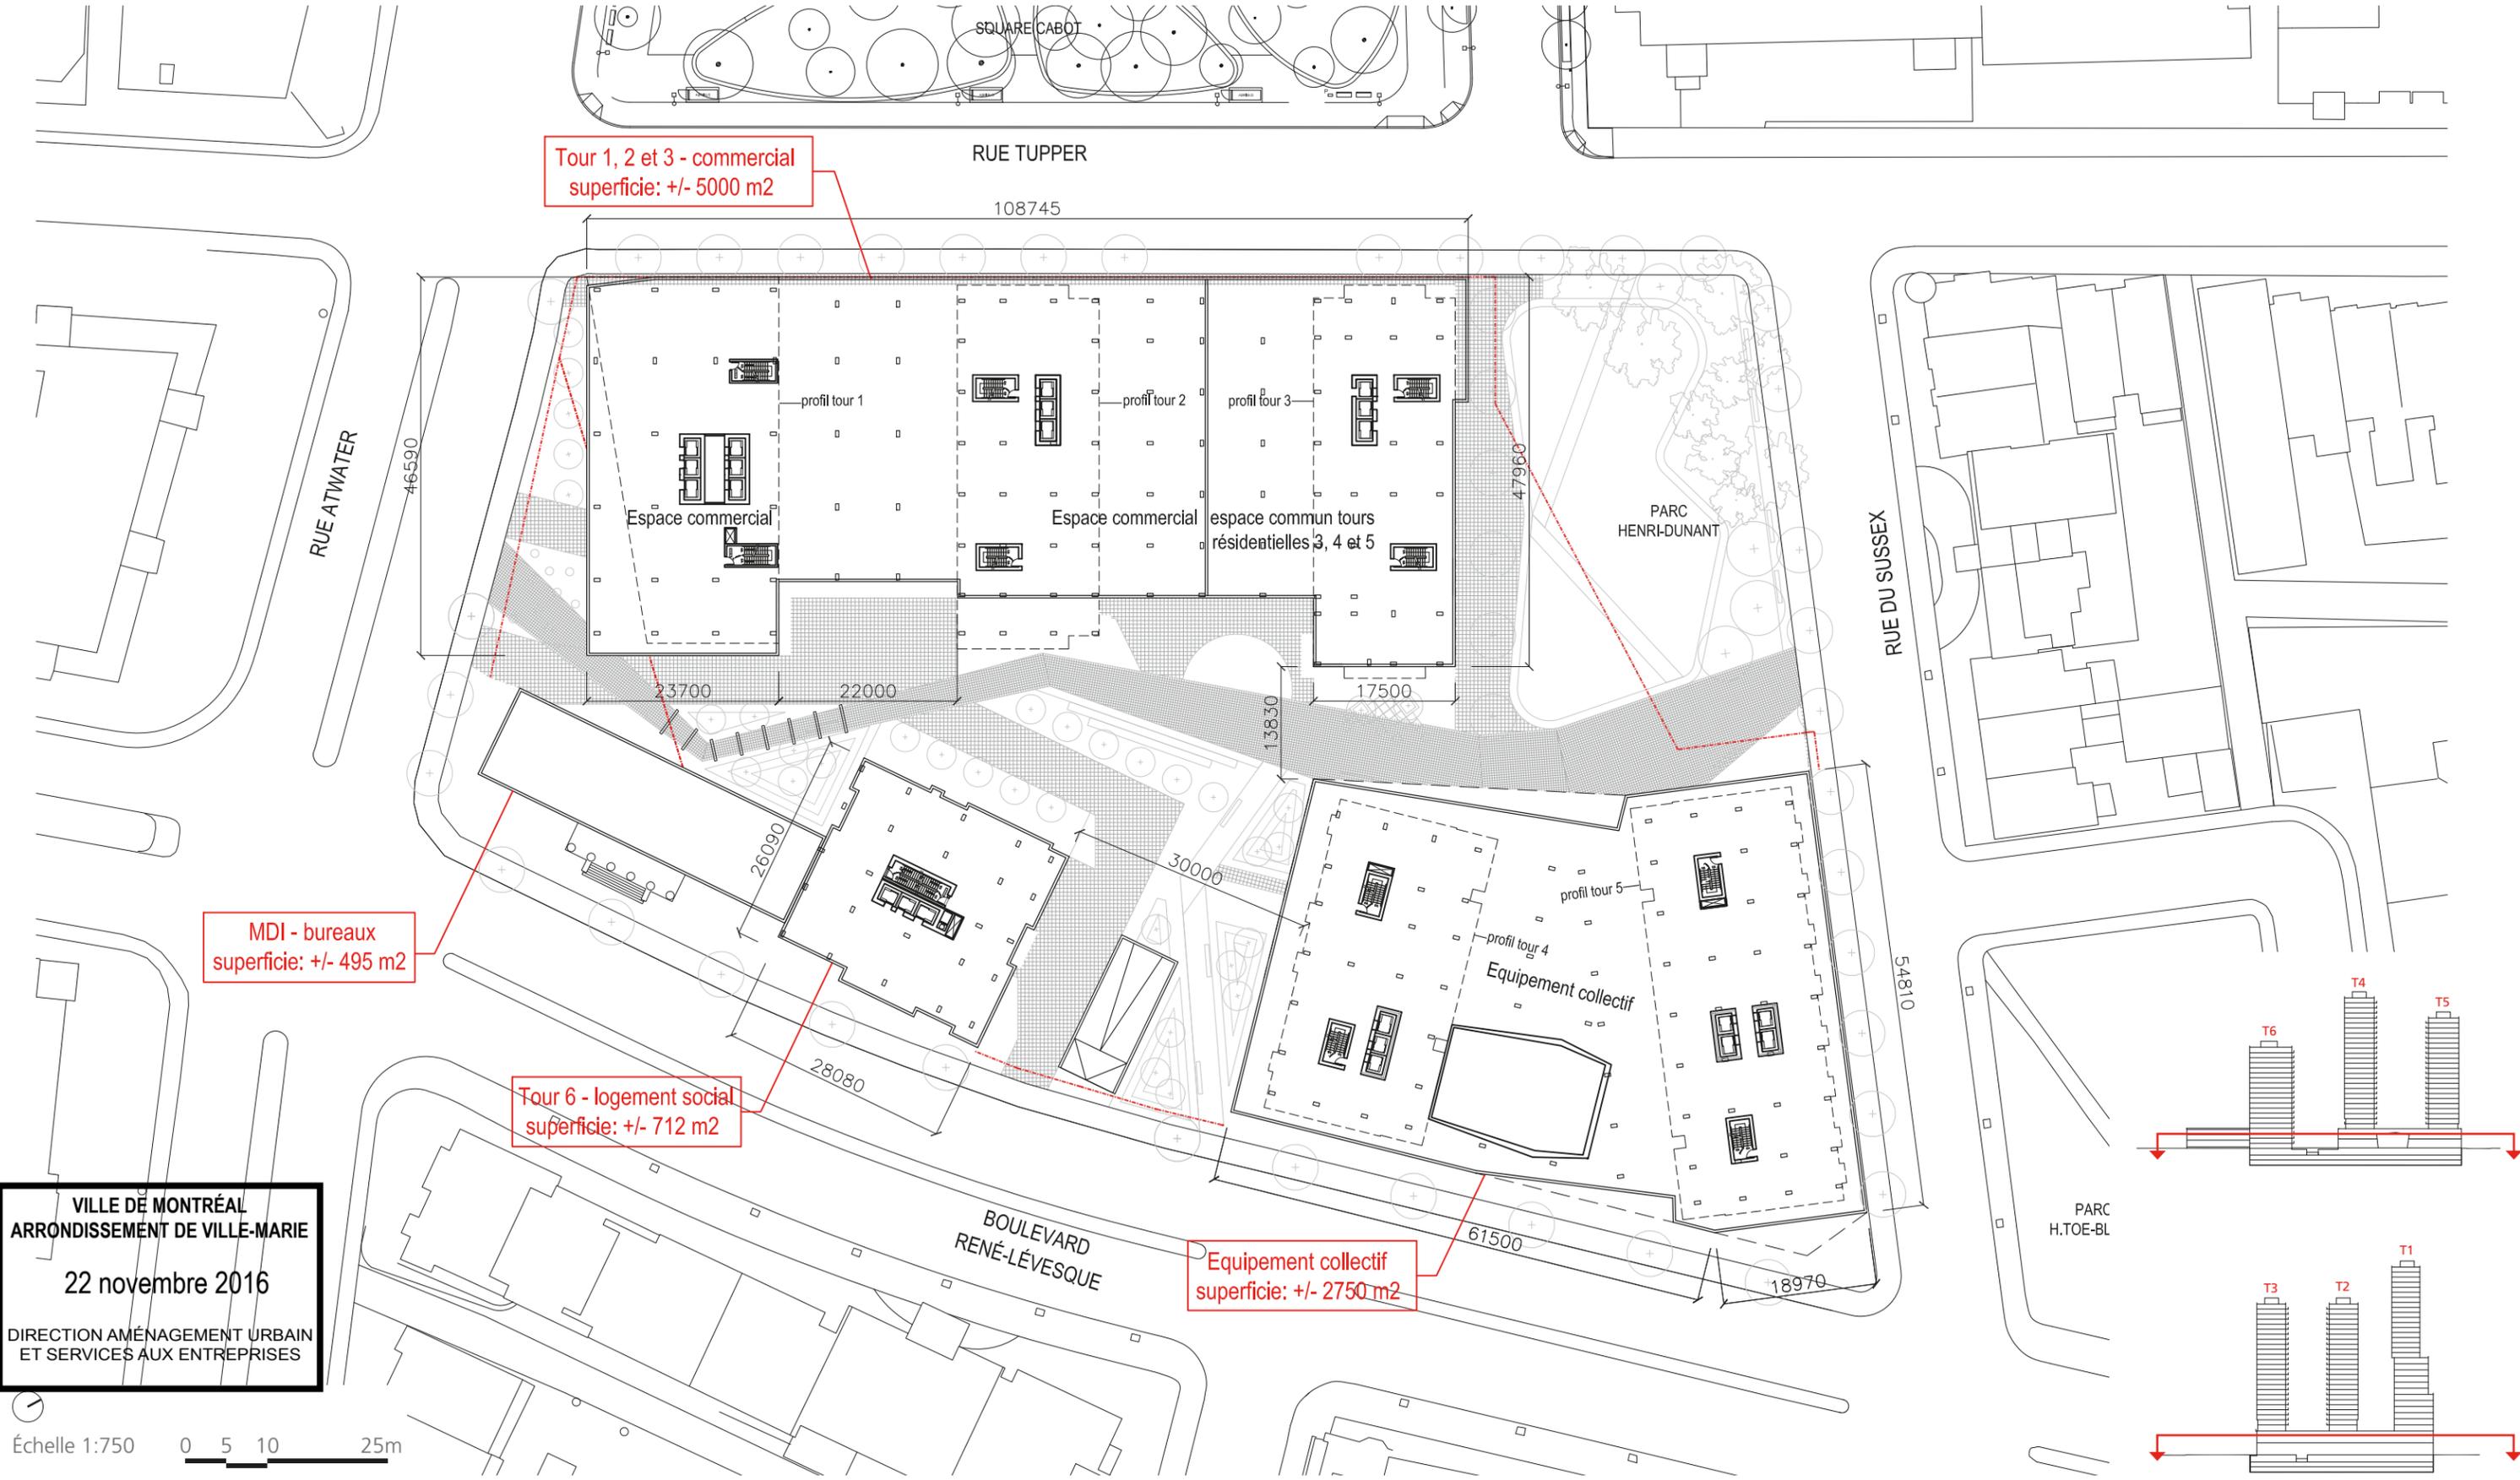


VILLE DE MONTRÉAL  
ARRONDISSEMENT DE VILLE-MARIE  
22 novembre 2016  
DIRECTION AMÉNAGEMENT URBAIN  
ET SERVICES AUX ENTREPRISES


Échelle 1:750 0 5 10 25m

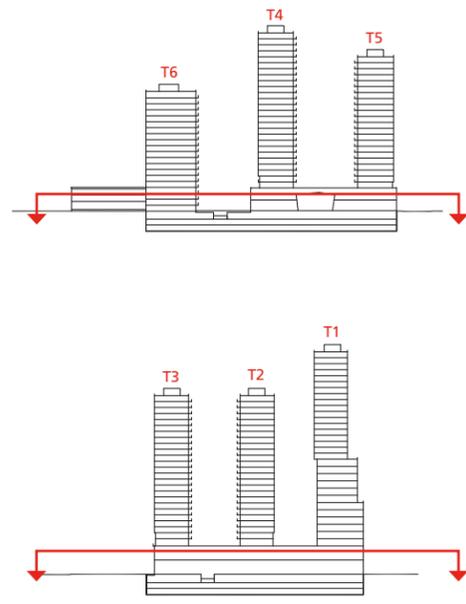


# ANNEXE B | 5. 3<sup>e</sup> et 4<sup>e</sup> étage

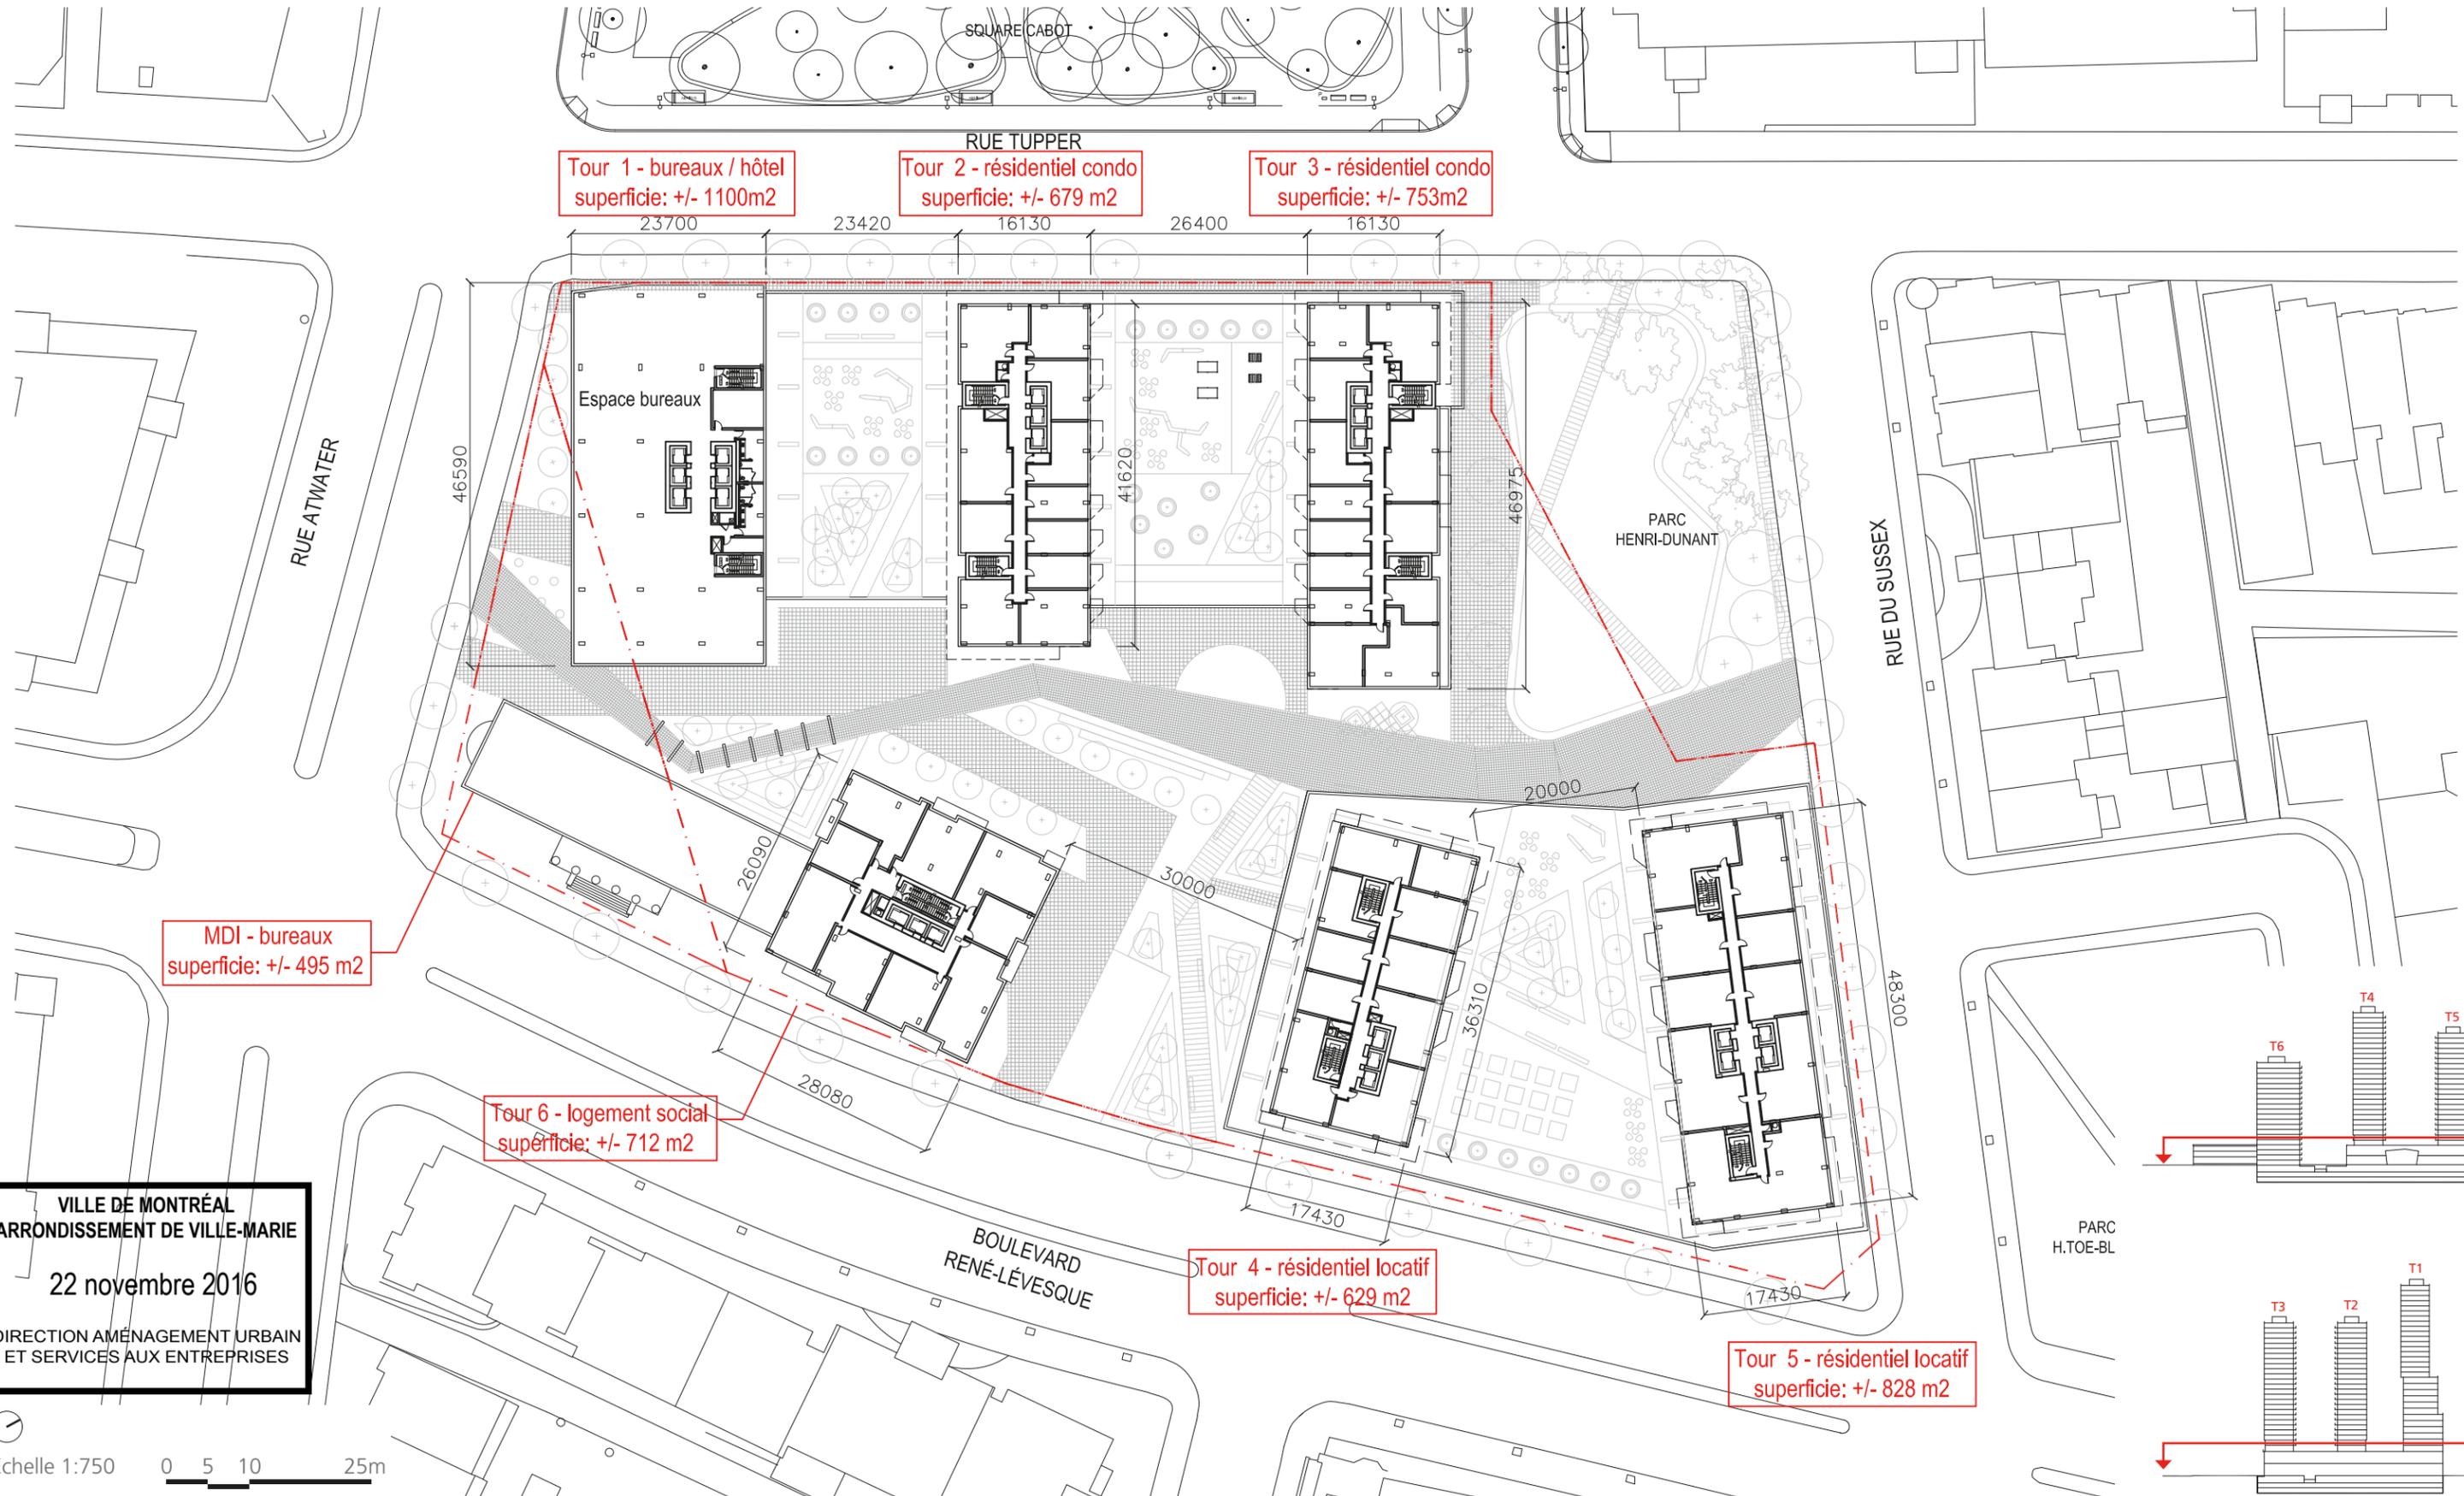


VILLE DE MONTRÉAL  
ARRONDISSEMENT DE VILLE-MARIE  
22 novembre 2016  
DIRECTION AMÉNAGEMENT URBAIN  
ET SERVICES AUX ENTREPRISES

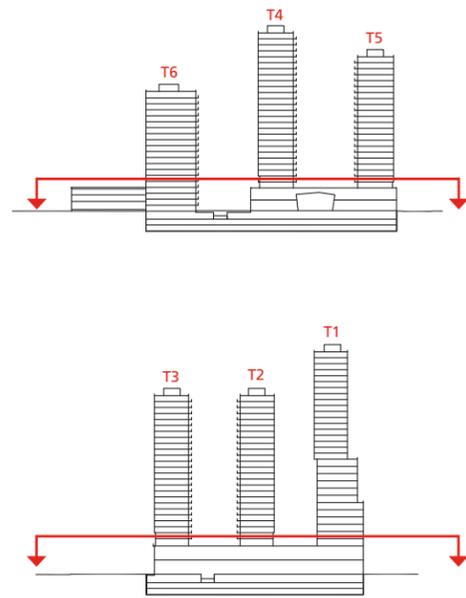


# ANNEXE B | 6. Étage type

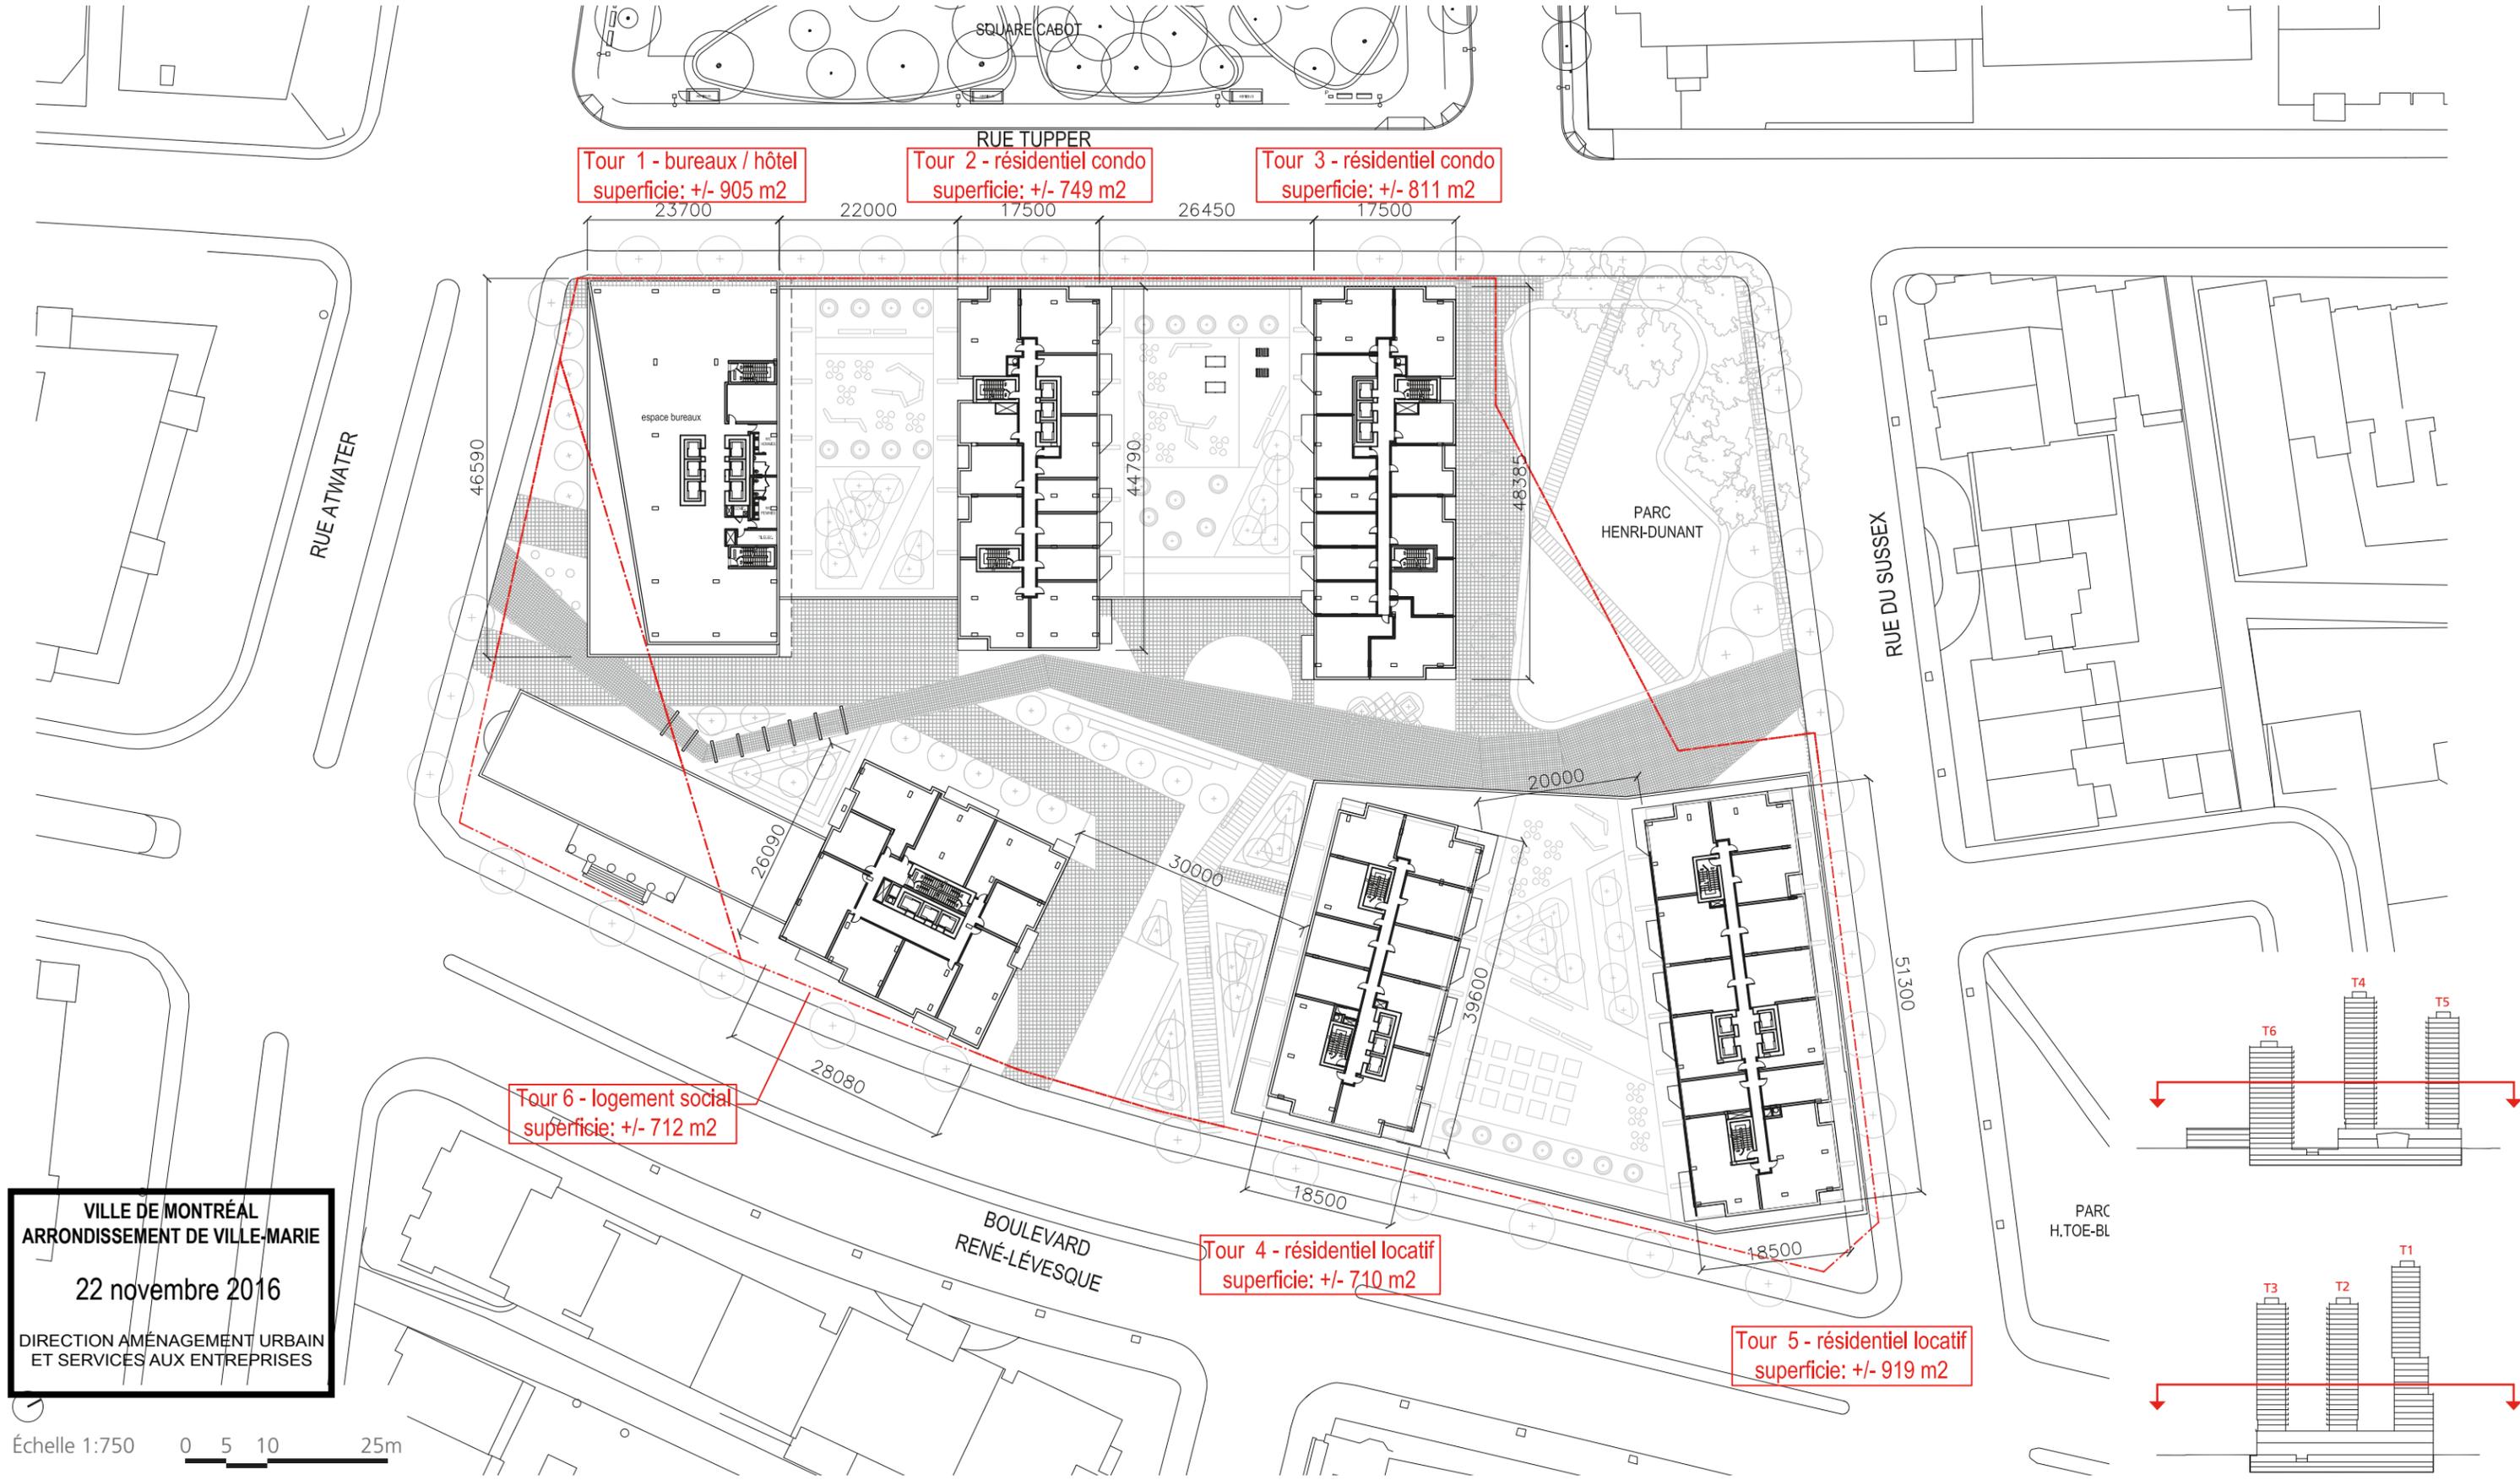

VILLE DE MONTRÉAL  
ARRONDISSEMENT DE VILLE-MARIE  
22 novembre 2016  
DIRECTION AMÉNAGEMENT URBAIN  
ET SERVICES AUX ENTREPRISES

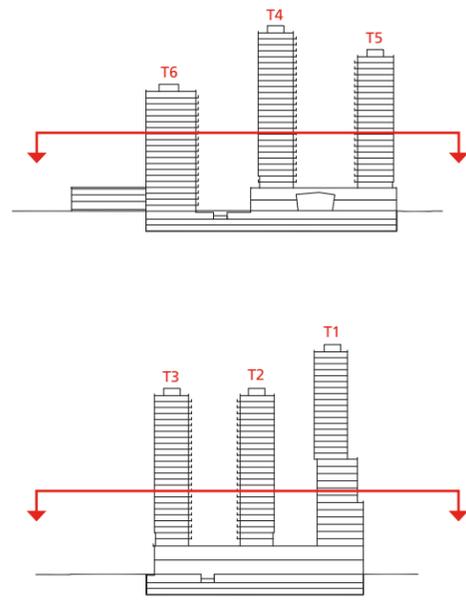


# ANNEXE B | 7. 26<sup>e</sup> étage

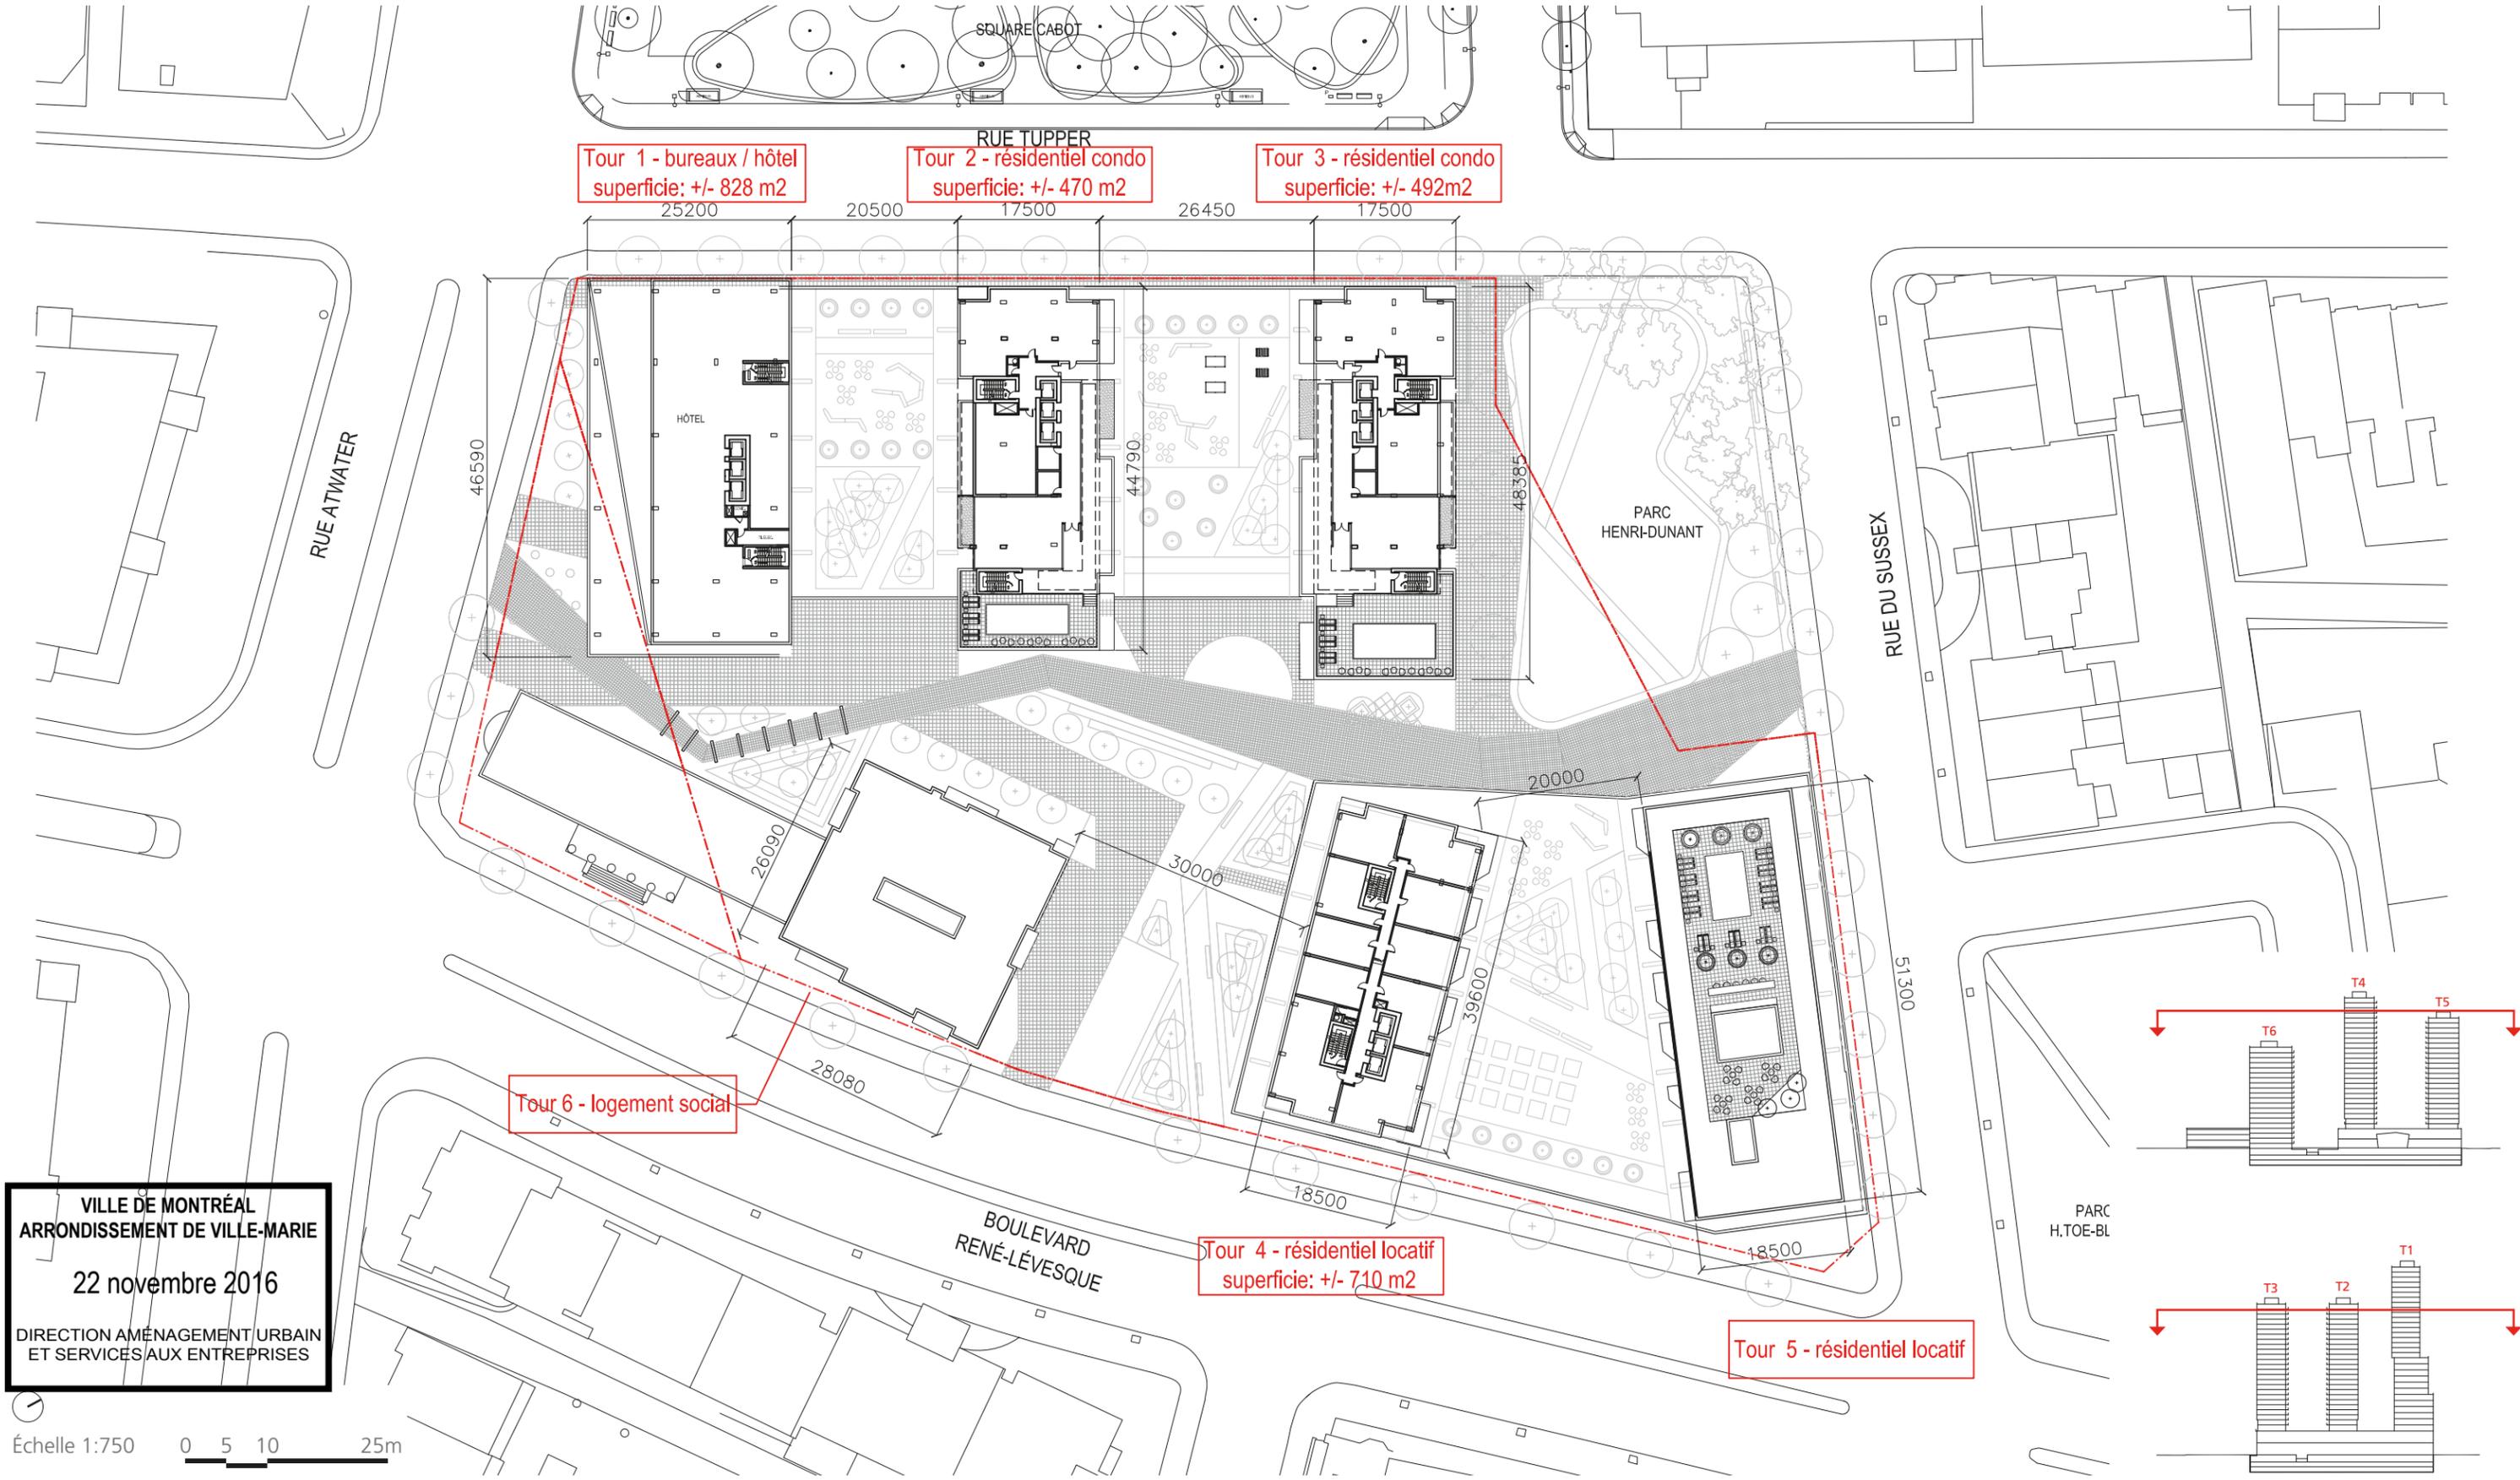


VILLE DE MONTRÉAL  
ARRONDISSEMENT DE VILLE-MARIE  
22 novembre 2016  
DIRECTION AMÉNAGEMENT URBAIN  
ET SERVICES AUX ENTREPRISES

Échelle 1:750 0 5 10 25m

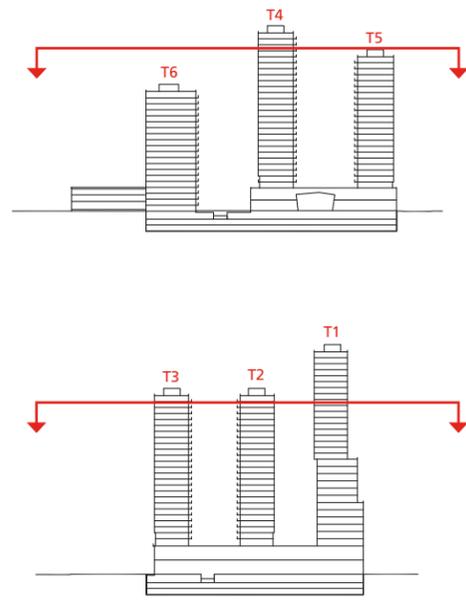


# ANNEXE B | 8. Coupe longitudinale Tupper

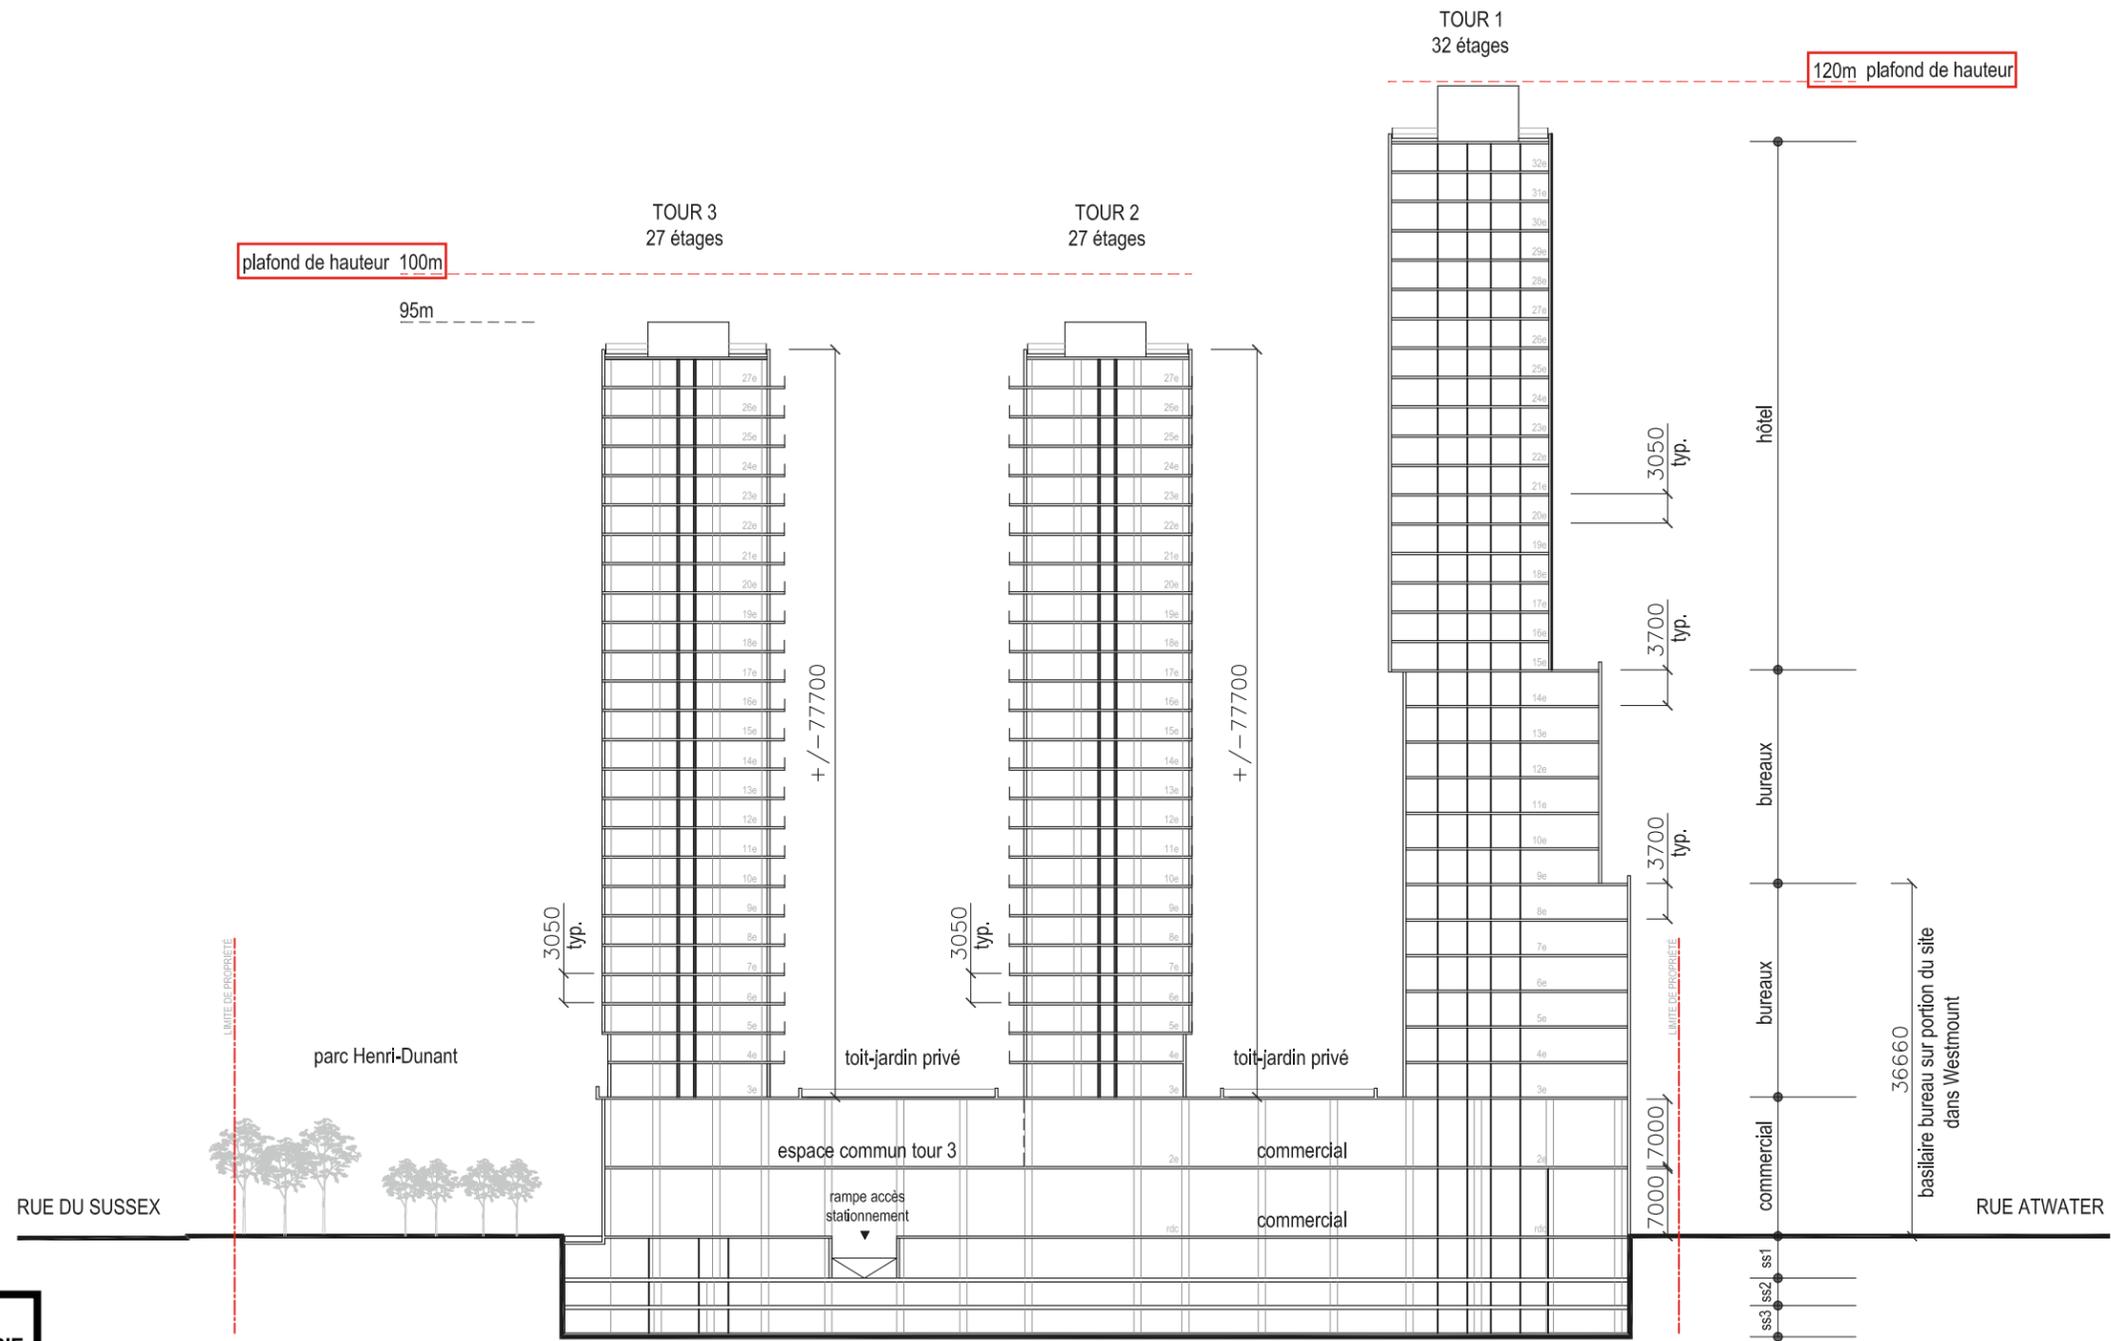


VILLE DE MONTRÉAL  
ARRONDISSEMENT DE VILLE-MARIE  
22 novembre 2016  
DIRECTION AMÉNAGEMENT URBAIN  
ET SERVICES AUX ENTREPRISES

Échelle 1:750 0 5 10 25m

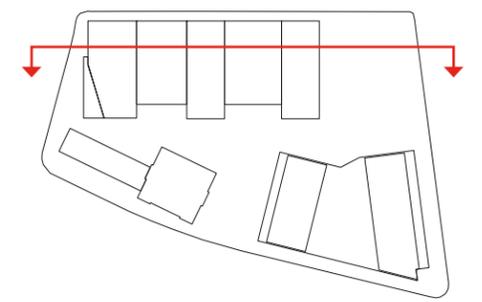


# ANNEXE B | 9. Coupe longitudinale René-Lévesque Ouest

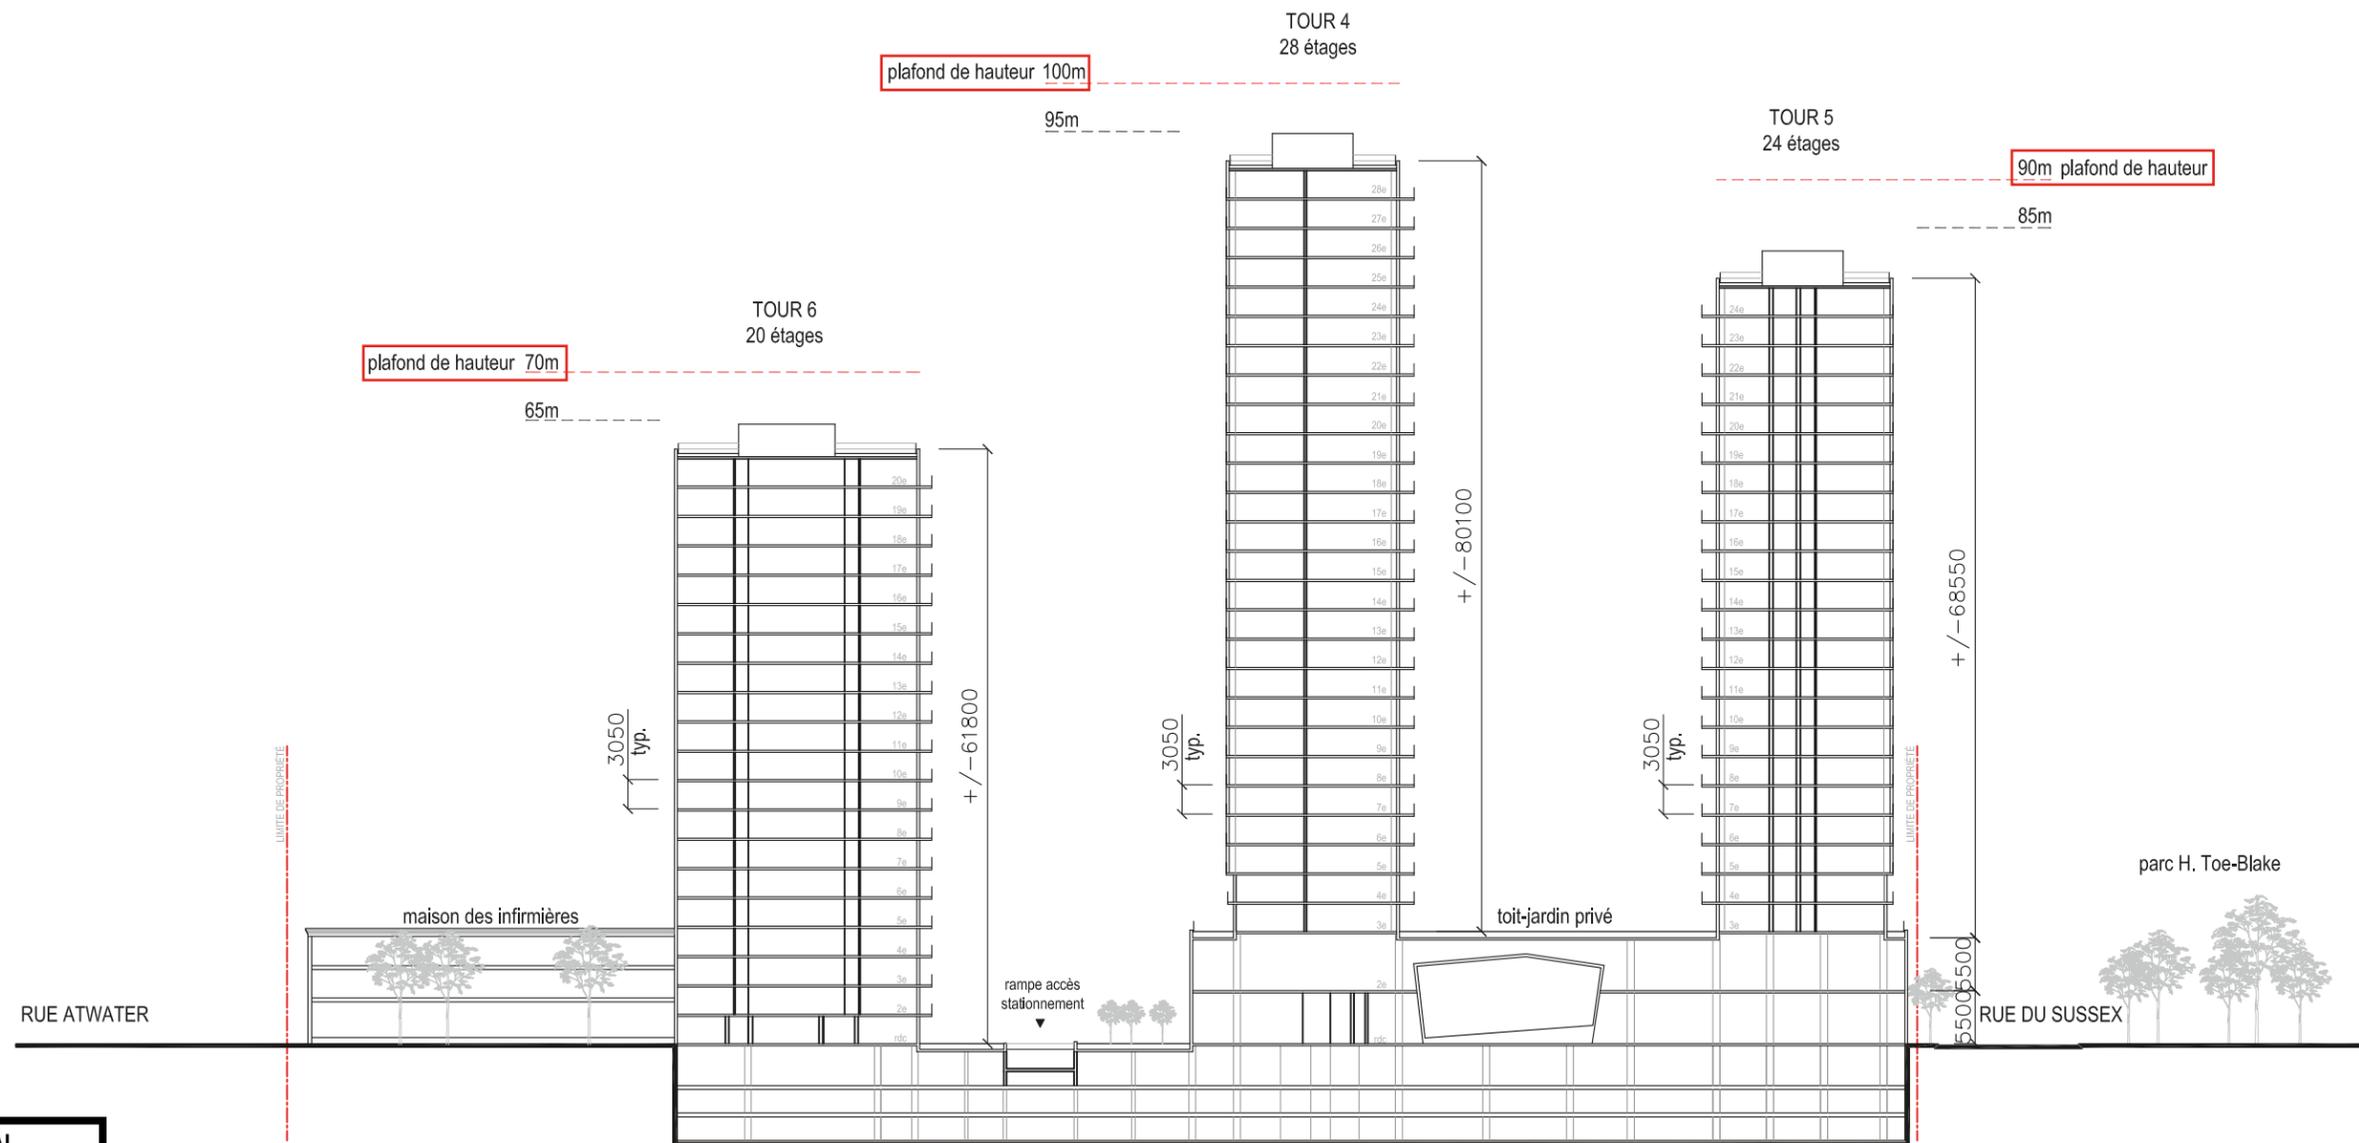

VILLE DE MONTRÉAL  
ARRONDISSEMENT DE VILLE-MARIE  
22 novembre 2016  
DIRECTION AMÉNAGEMENT URBAIN  
ET SERVICES AUX ENTREPRISES

Échelle 1:750 0 5 10 25m

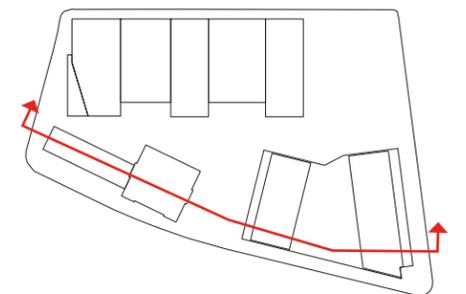

# ANNEXE B | 10. Élévation rue Tupper et matérialité du complexe



VILLE DE MONTRÉAL  
ARRONDISSEMENT DE VILLE-MARIE



22 novembre 2016

DIRECTION AMÉNAGEMENT URBAIN  
ET SERVICES AUX ENTREPRISES

# ANNEXE B | 11. Usages


Tour/ Édifice	Commerces	Habitation	Bureau	Hôtel	Social	Communautaire	Unités
1	2 614 m <sup>2</sup>	–	12 916 m <sup>2</sup>	14 904 m <sup>2</sup>	–	–	–
2	2 019 m <sup>2</sup>	18 260 m <sup>2</sup>	–	–	–	–	326
3	2 277 m <sup>2</sup>	19 865 m <sup>2</sup>	–	–	–	–	326
4	–	18 459 m <sup>2</sup>	–	–	–	5 500 m <sup>2</sup>	275
5	–	20 239 m <sup>2</sup>	–	–	–	–	324
6	–	–	–	–	14 240 m <sup>2</sup>	–	n.d.
7	–	–	1 485 m <sup>2</sup>	–	–	–	–
<b>Total</b>	<b>6 910 m<sup>2</sup></b>	<b>76 823 m<sup>2</sup></b>	<b>14 401 m<sup>2</sup></b>	<b>14 904 m<sup>2</sup></b>	<b>14 240 m<sup>2</sup></b>	<b>5 500 m<sup>2</sup></b>	<b>1 251</b>

Note: Statistiques projetées en date du 30 septembre 2016

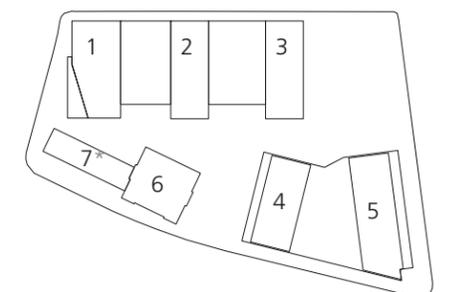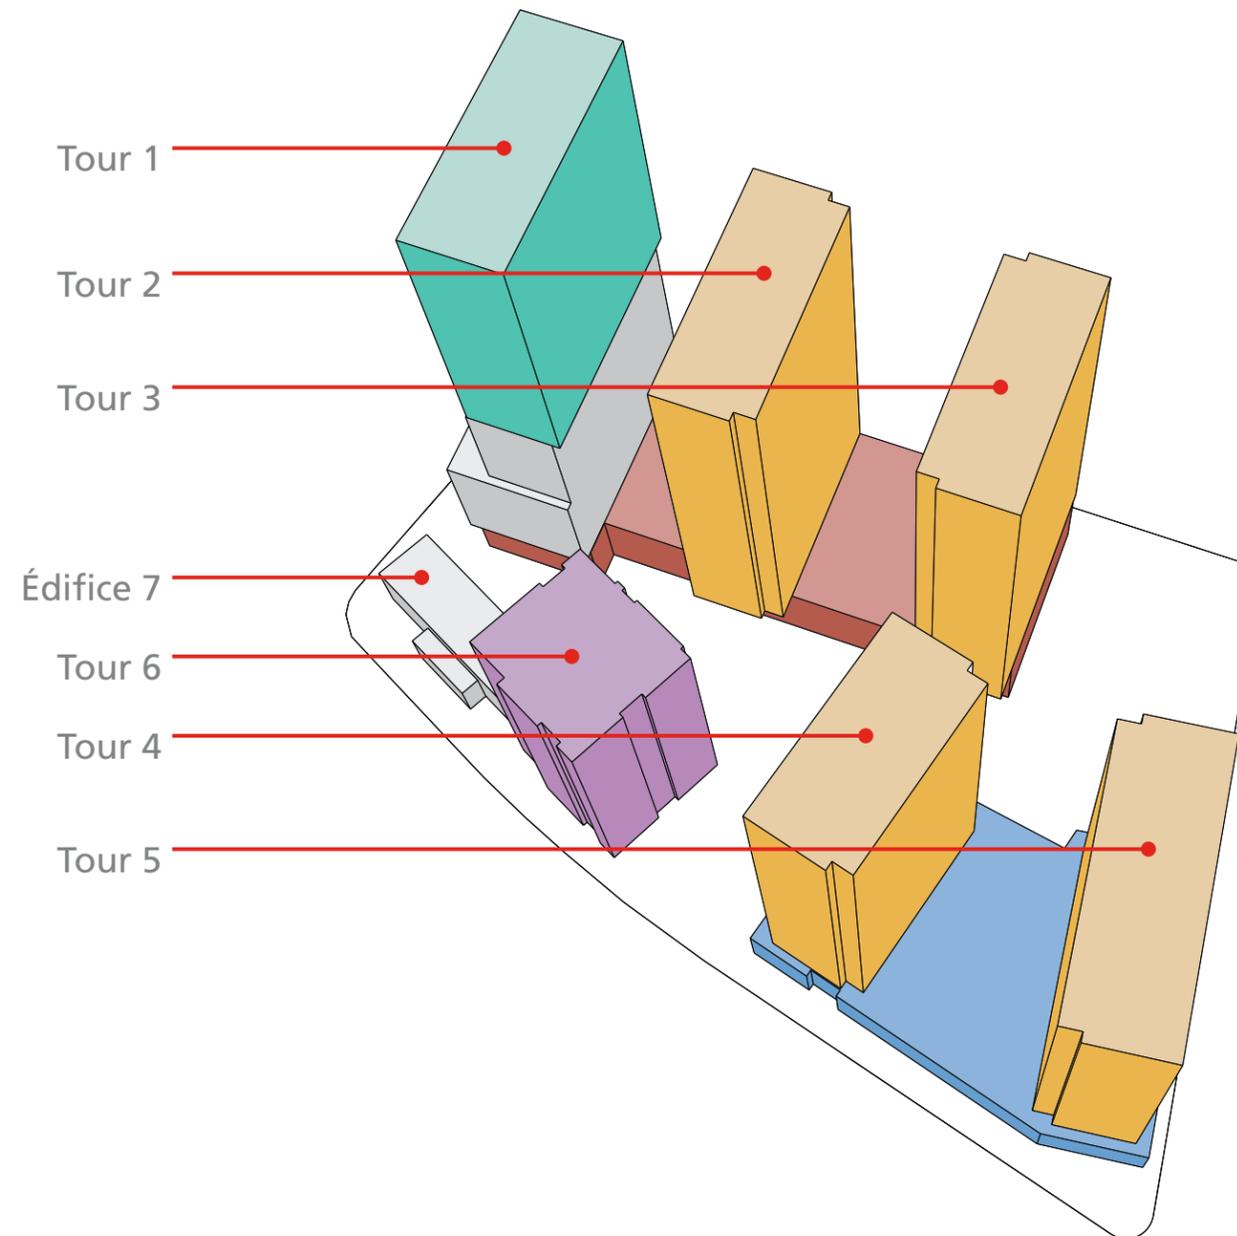

VILLE DE MONTRÉAL  
ARRONDISSEMENT DE VILLE-MARIE  
  
22 novembre 2016  
  
DIRECTION AMÉNAGEMENT URBAIN  
ET SERVICES AUX ENTREPRISES




# ANNEXE B | 12. Phasage

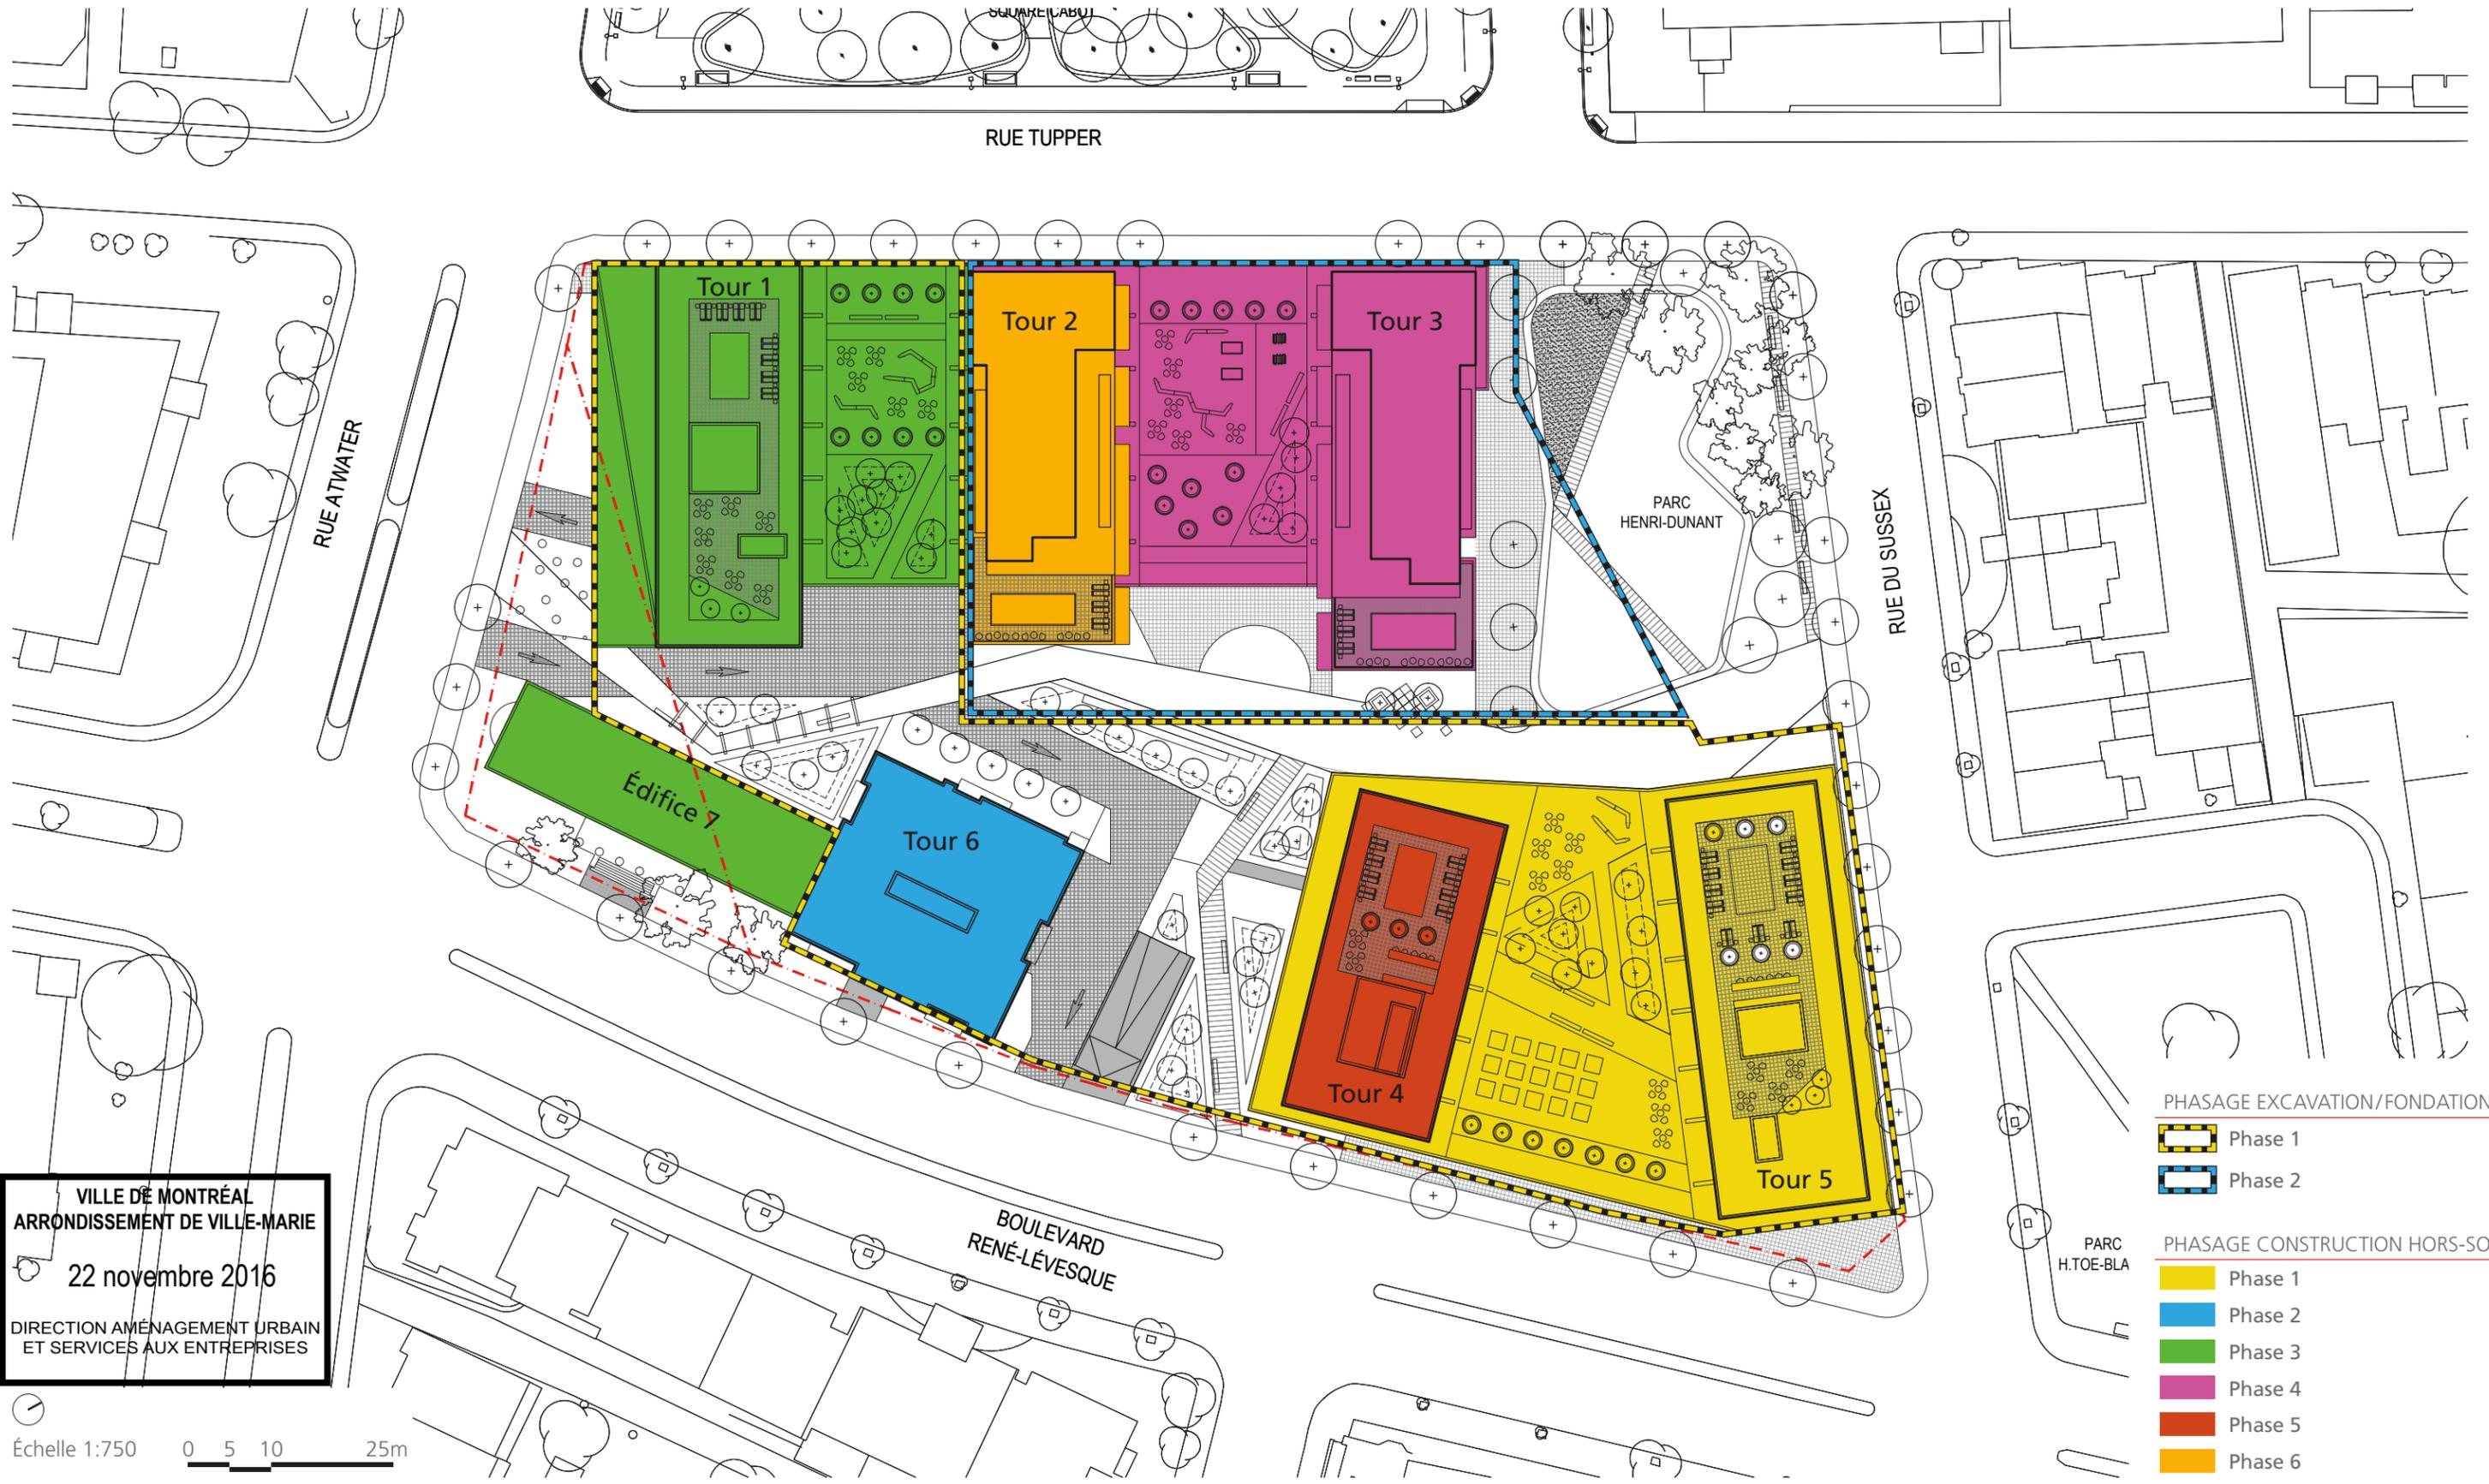

VILLE DE MONTRÉAL  
ARRONDISSEMENT DE VILLE-MARIE  
22 novembre 2016  
DIRECTION AMÉNAGEMENT URBAIN  
ET SERVICES AUX ENTREPRISES

Échelle 1:750  
0 5 10 25m

# ANNEXE B | 13. Coupe de la dalle double du stationnement sous le futur parc Henri-Dunant

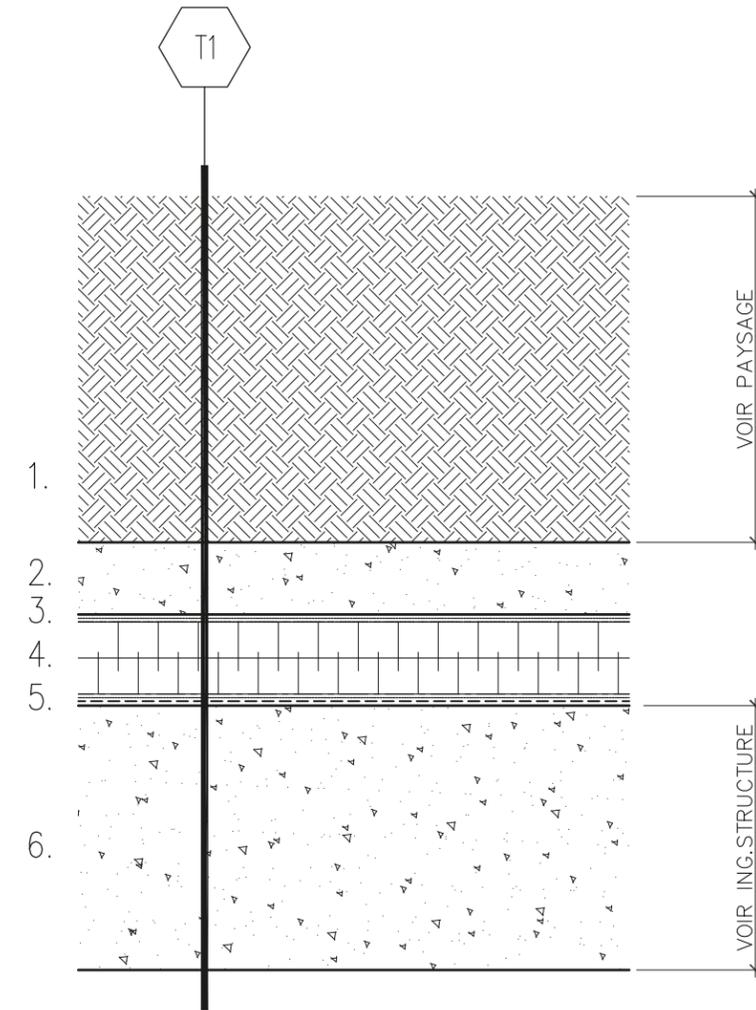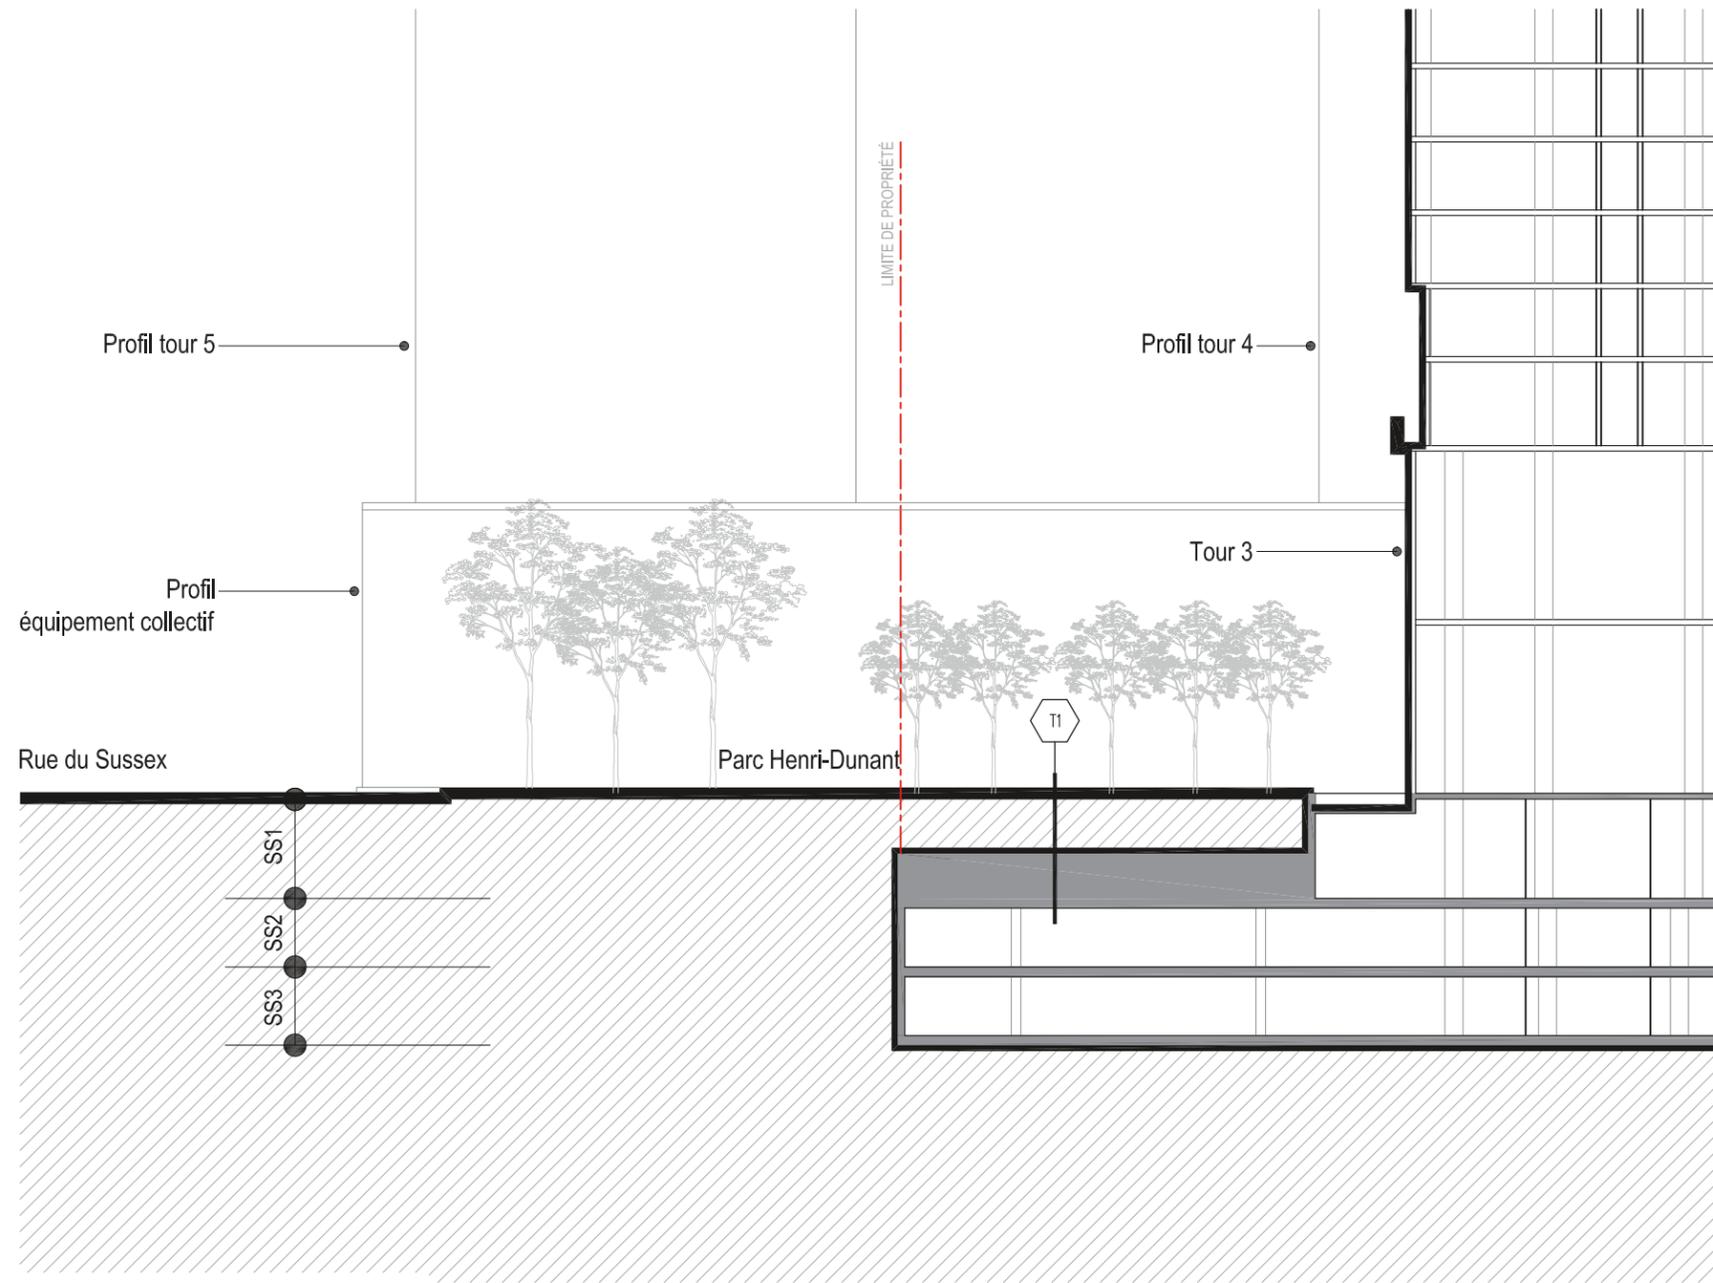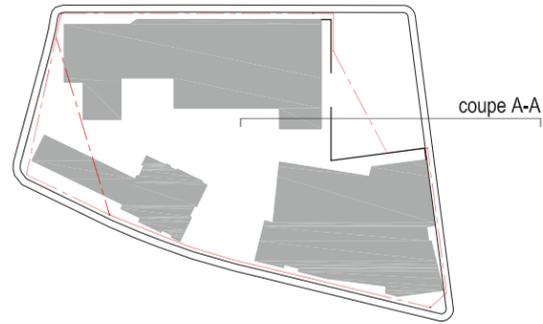

VILLE DE MONTRÉAL  
ARRONDISSEMENT DE VILLE-MARIE  
22 novembre 2016  
DIRECTION AMÉNAGEMENT URBAIN  
ET SERVICES AUX ENTREPRISES

T1 TOIT-JARDIN

	ÉPAISSEUR (MM)
1. - TERRE VÉGÉTALE	2000
2. - DALLE DE PROTECTION	100
3. - MEMBRANE GÉOTEXTILE	
4. - ISOLANT (HI-40 DE 100MM)	100
5. - MEMBRANE D'ÉTANCHÉITÉ (TYPE HYDROTECH)	
6. - DALLE TRÉFOND STRUCTURALE	VALIDER AVEC ING. STRUCTURE

Échelle 1:750  
0 5 10 25m

ANNEXE B | 14. Vue depuis le square Cabot



VILLE DE MONTRÉAL  
ARRONDISSEMENT DE VILLE-MARIE  
  
22 novembre 2016  
  
DIRECTION AMÉNAGEMENT URBAIN  
ET SERVICES AUX ENTREPRISES

