

ANNEXE B | 1. Implantation





Échelle 1:750
 0 5 10 25m

ANNEXE B | 2. Stationnement – sous-sol 1





VILLE DE MONTRÉAL
ARRONDISSEMENT DE VILLE-MARIE
23 mai 2017
DIRECTION DE L'AMÉNAGEMENT URBAIN
ET DES SERVICES AUX ENTREPRISES

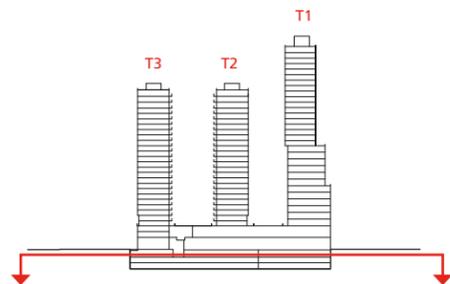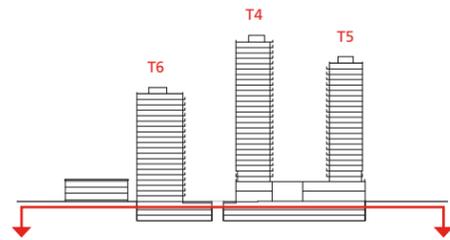

Échelle 1:750 0 5 10 25m





VILLE DE MONTRÉAL
ARRONDISSEMENT DE VILLE-MARIE
23 mai 2017
DIRECTION DE L'AMÉNAGEMENT URBAIN
ET DES SERVICES AUX ENTREPRISES

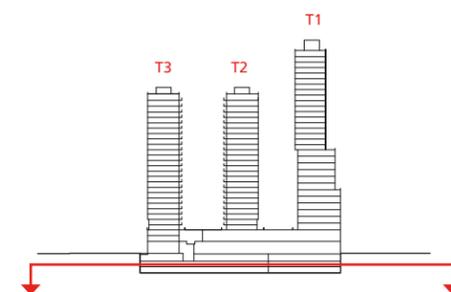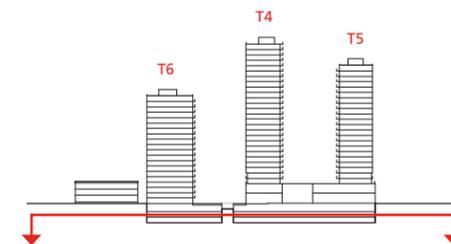

Échelle 1:750 0 5 10 25m




VILLE DE MONTRÉAL
ARRONDISSEMENT DE VILLE-MARIE
23 mai 2017
DIRECTION DE L'AMÉNAGEMENT URBAIN
ET DES SERVICES AUX ENTREPRISES

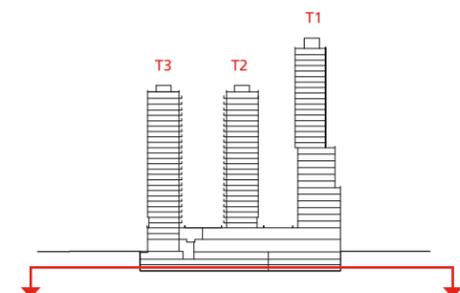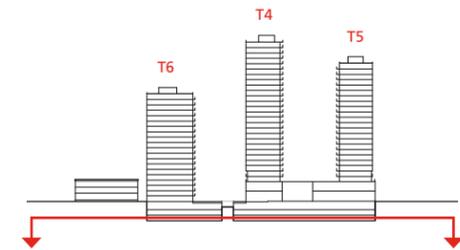

Échelle 1:750 0 5 10 25m

ANNEXE B | 5. Rez-de-chaussée et accès

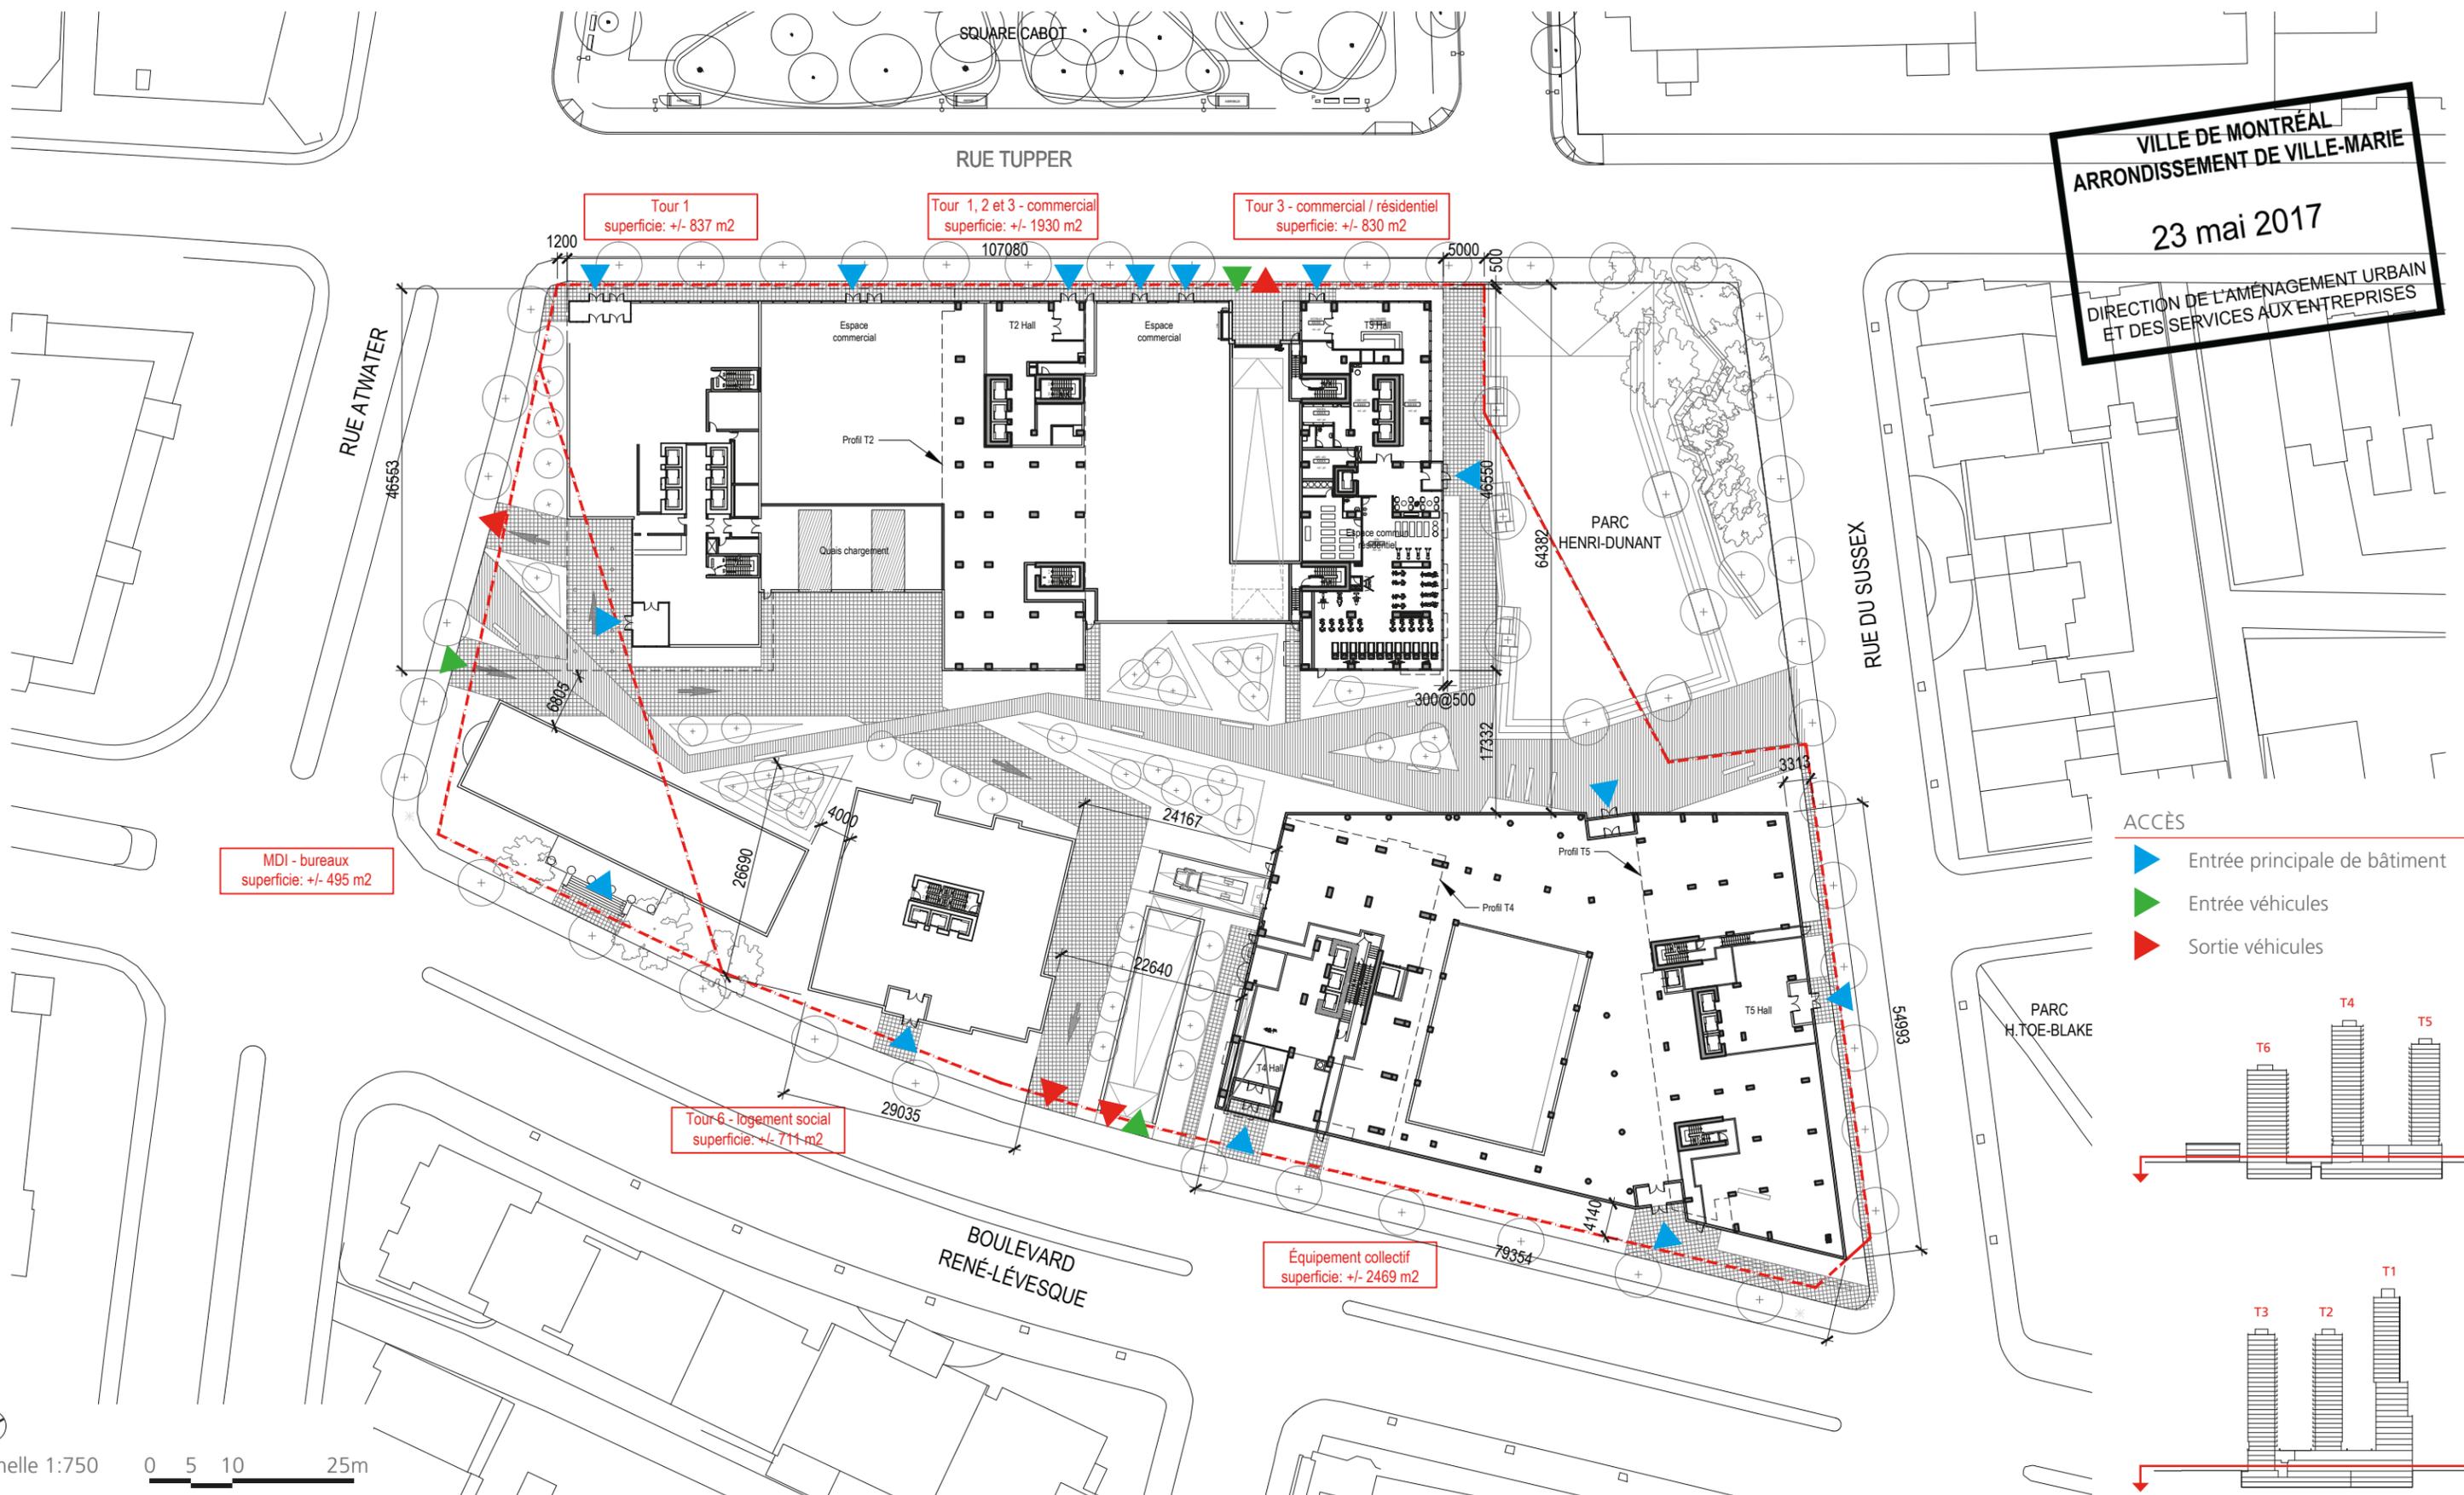

VILLE DE MONTRÉAL
ARRONDISSEMENT DE VILLE-MARIE
23 mai 2017
DIRECTION DE L'AMÉNAGEMENT URBAIN
ET DES SERVICES AUX ENTREPRISES

MDI - bureaux
superficie: +/- 495 m2

Tour 1
superficie: +/- 837 m2

Tour 1, 2 et 3 - commercial
superficie: +/- 1930 m2



Tour 3 - commercial / résidentiel
superficie: +/- 830 m2

Tour 6 - logement social
superficie: +/- 711 m2

Équipement collectif
superficie: +/- 2469 m2





ANNEXE B | 6. 2^e étage

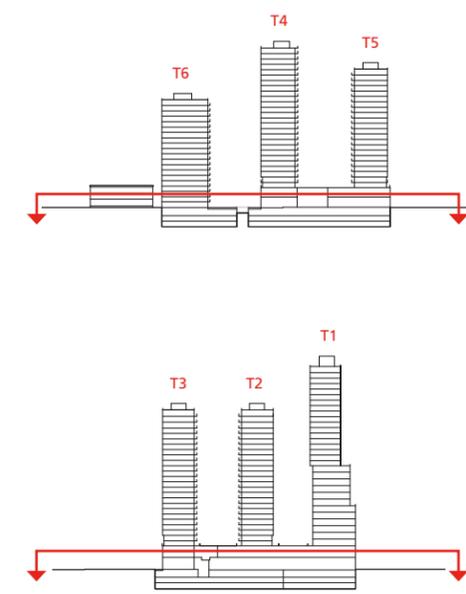
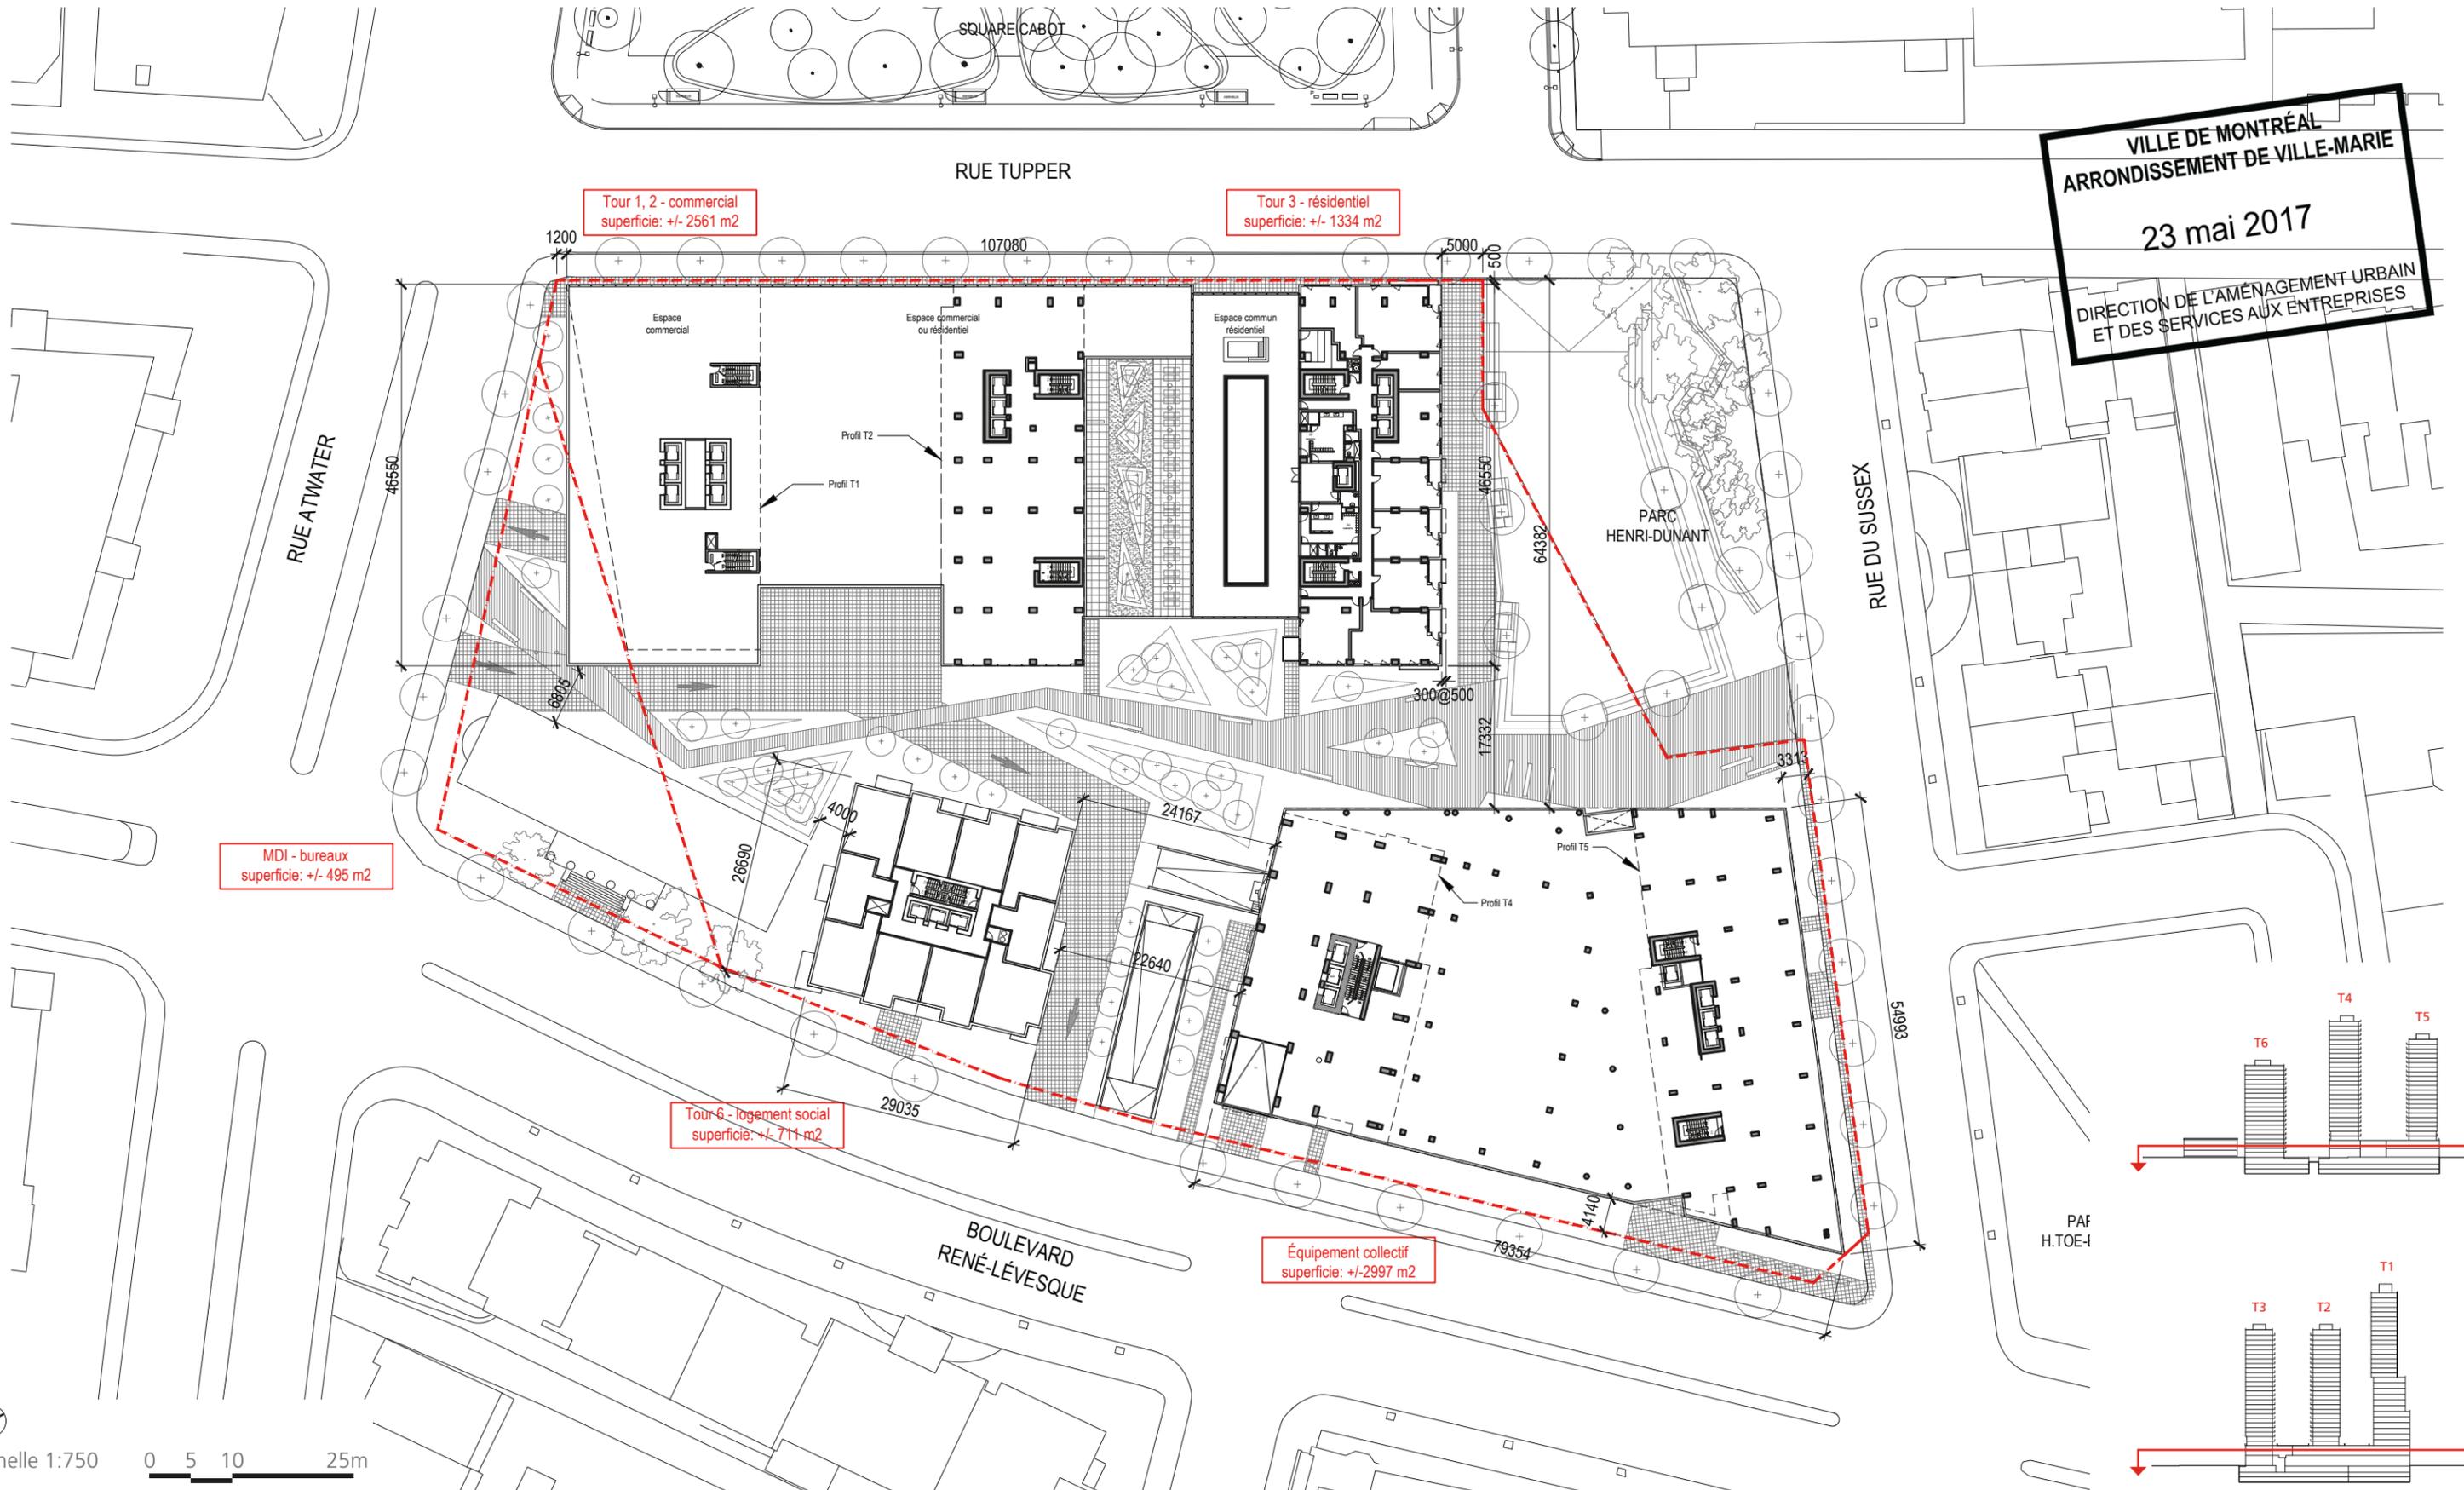


ANNEXE B | 7. 4^e étage


VILLE DE MONTRÉAL
ARRONDISSEMENT DE VILLE-MARIE
23 mai 2017
DIRECTION DE L'AMÉNAGEMENT URBAIN
ET DES SERVICES AUX ENTREPRISES

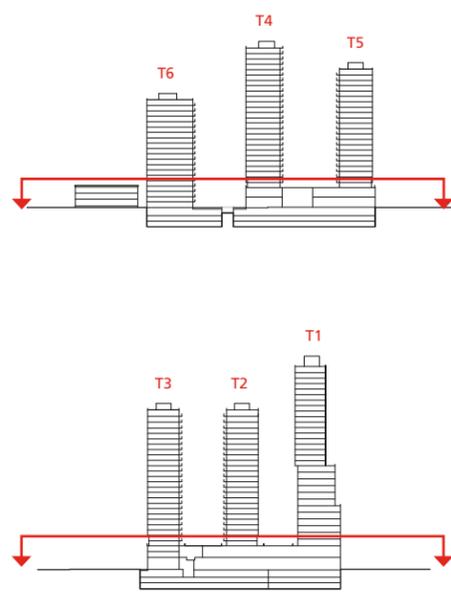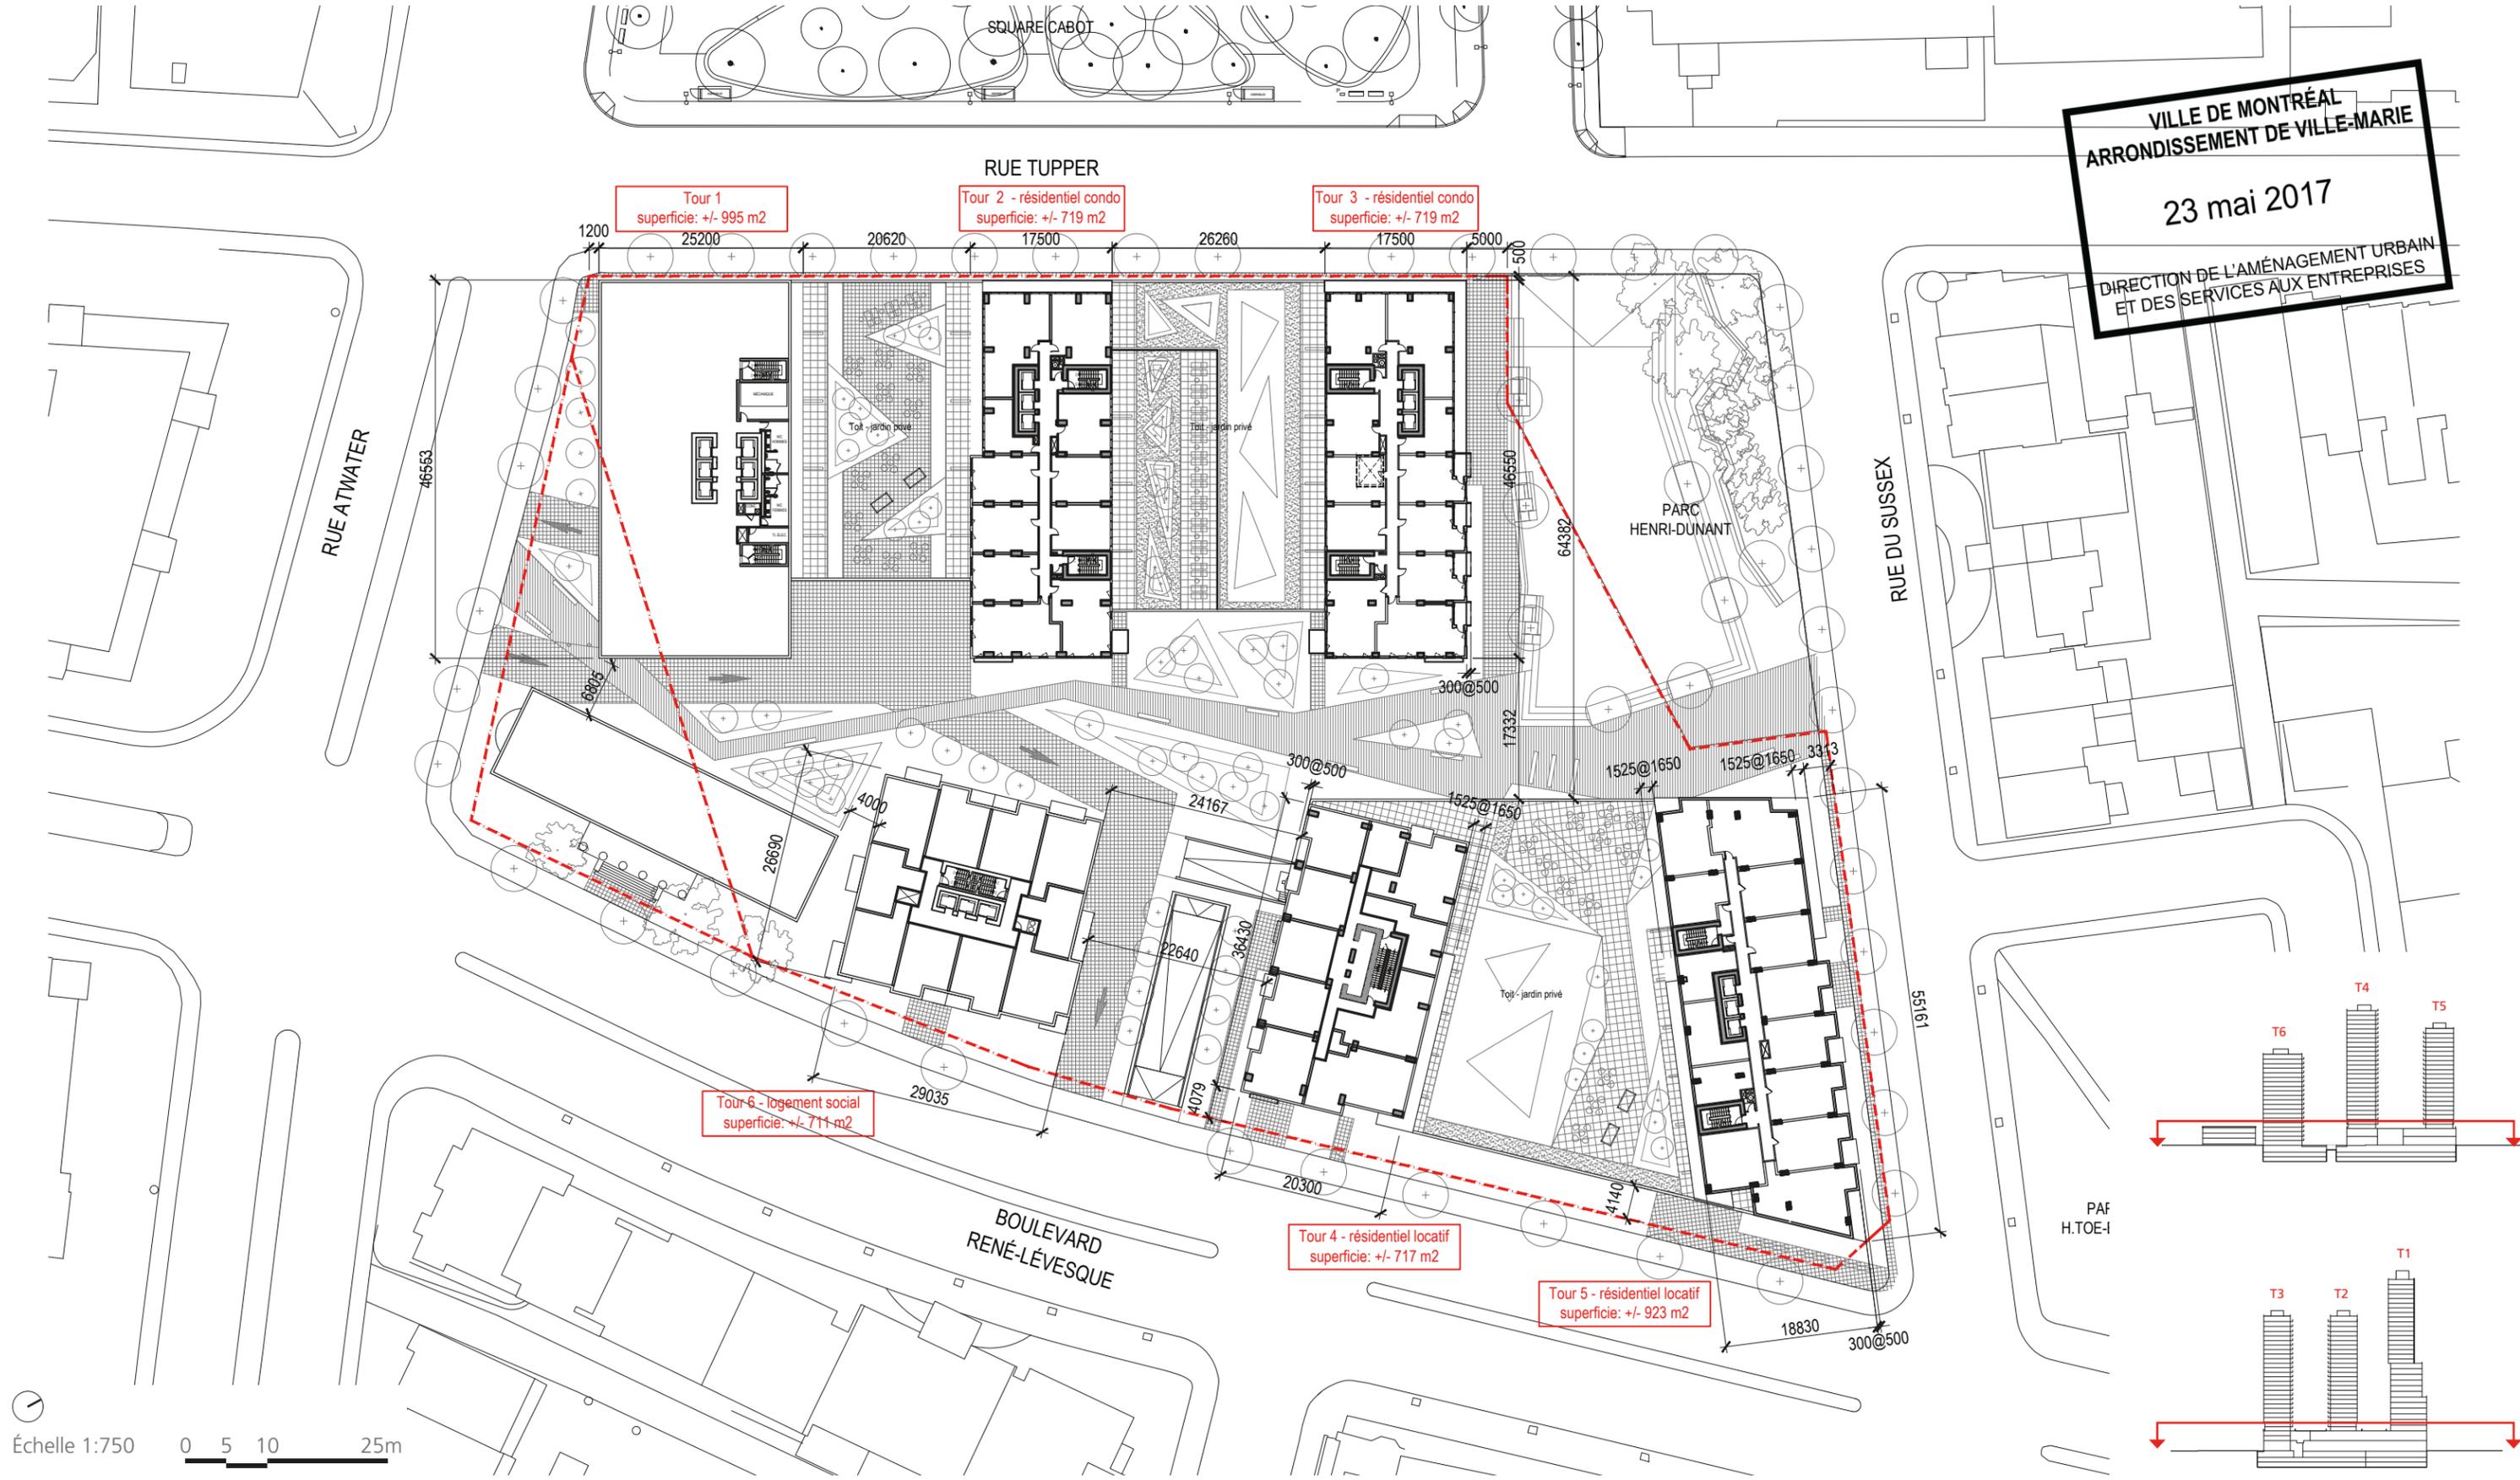


ANNEXE B | 8. Étage type

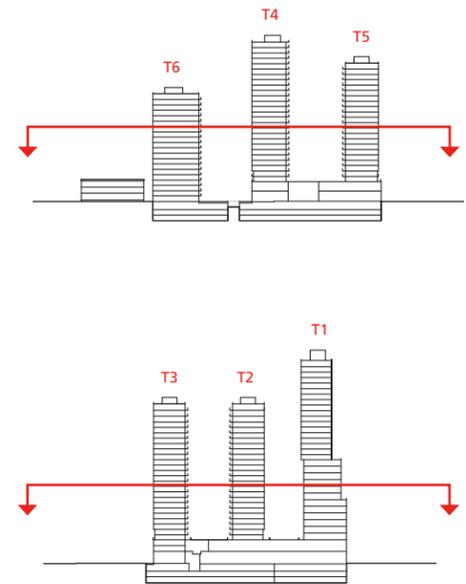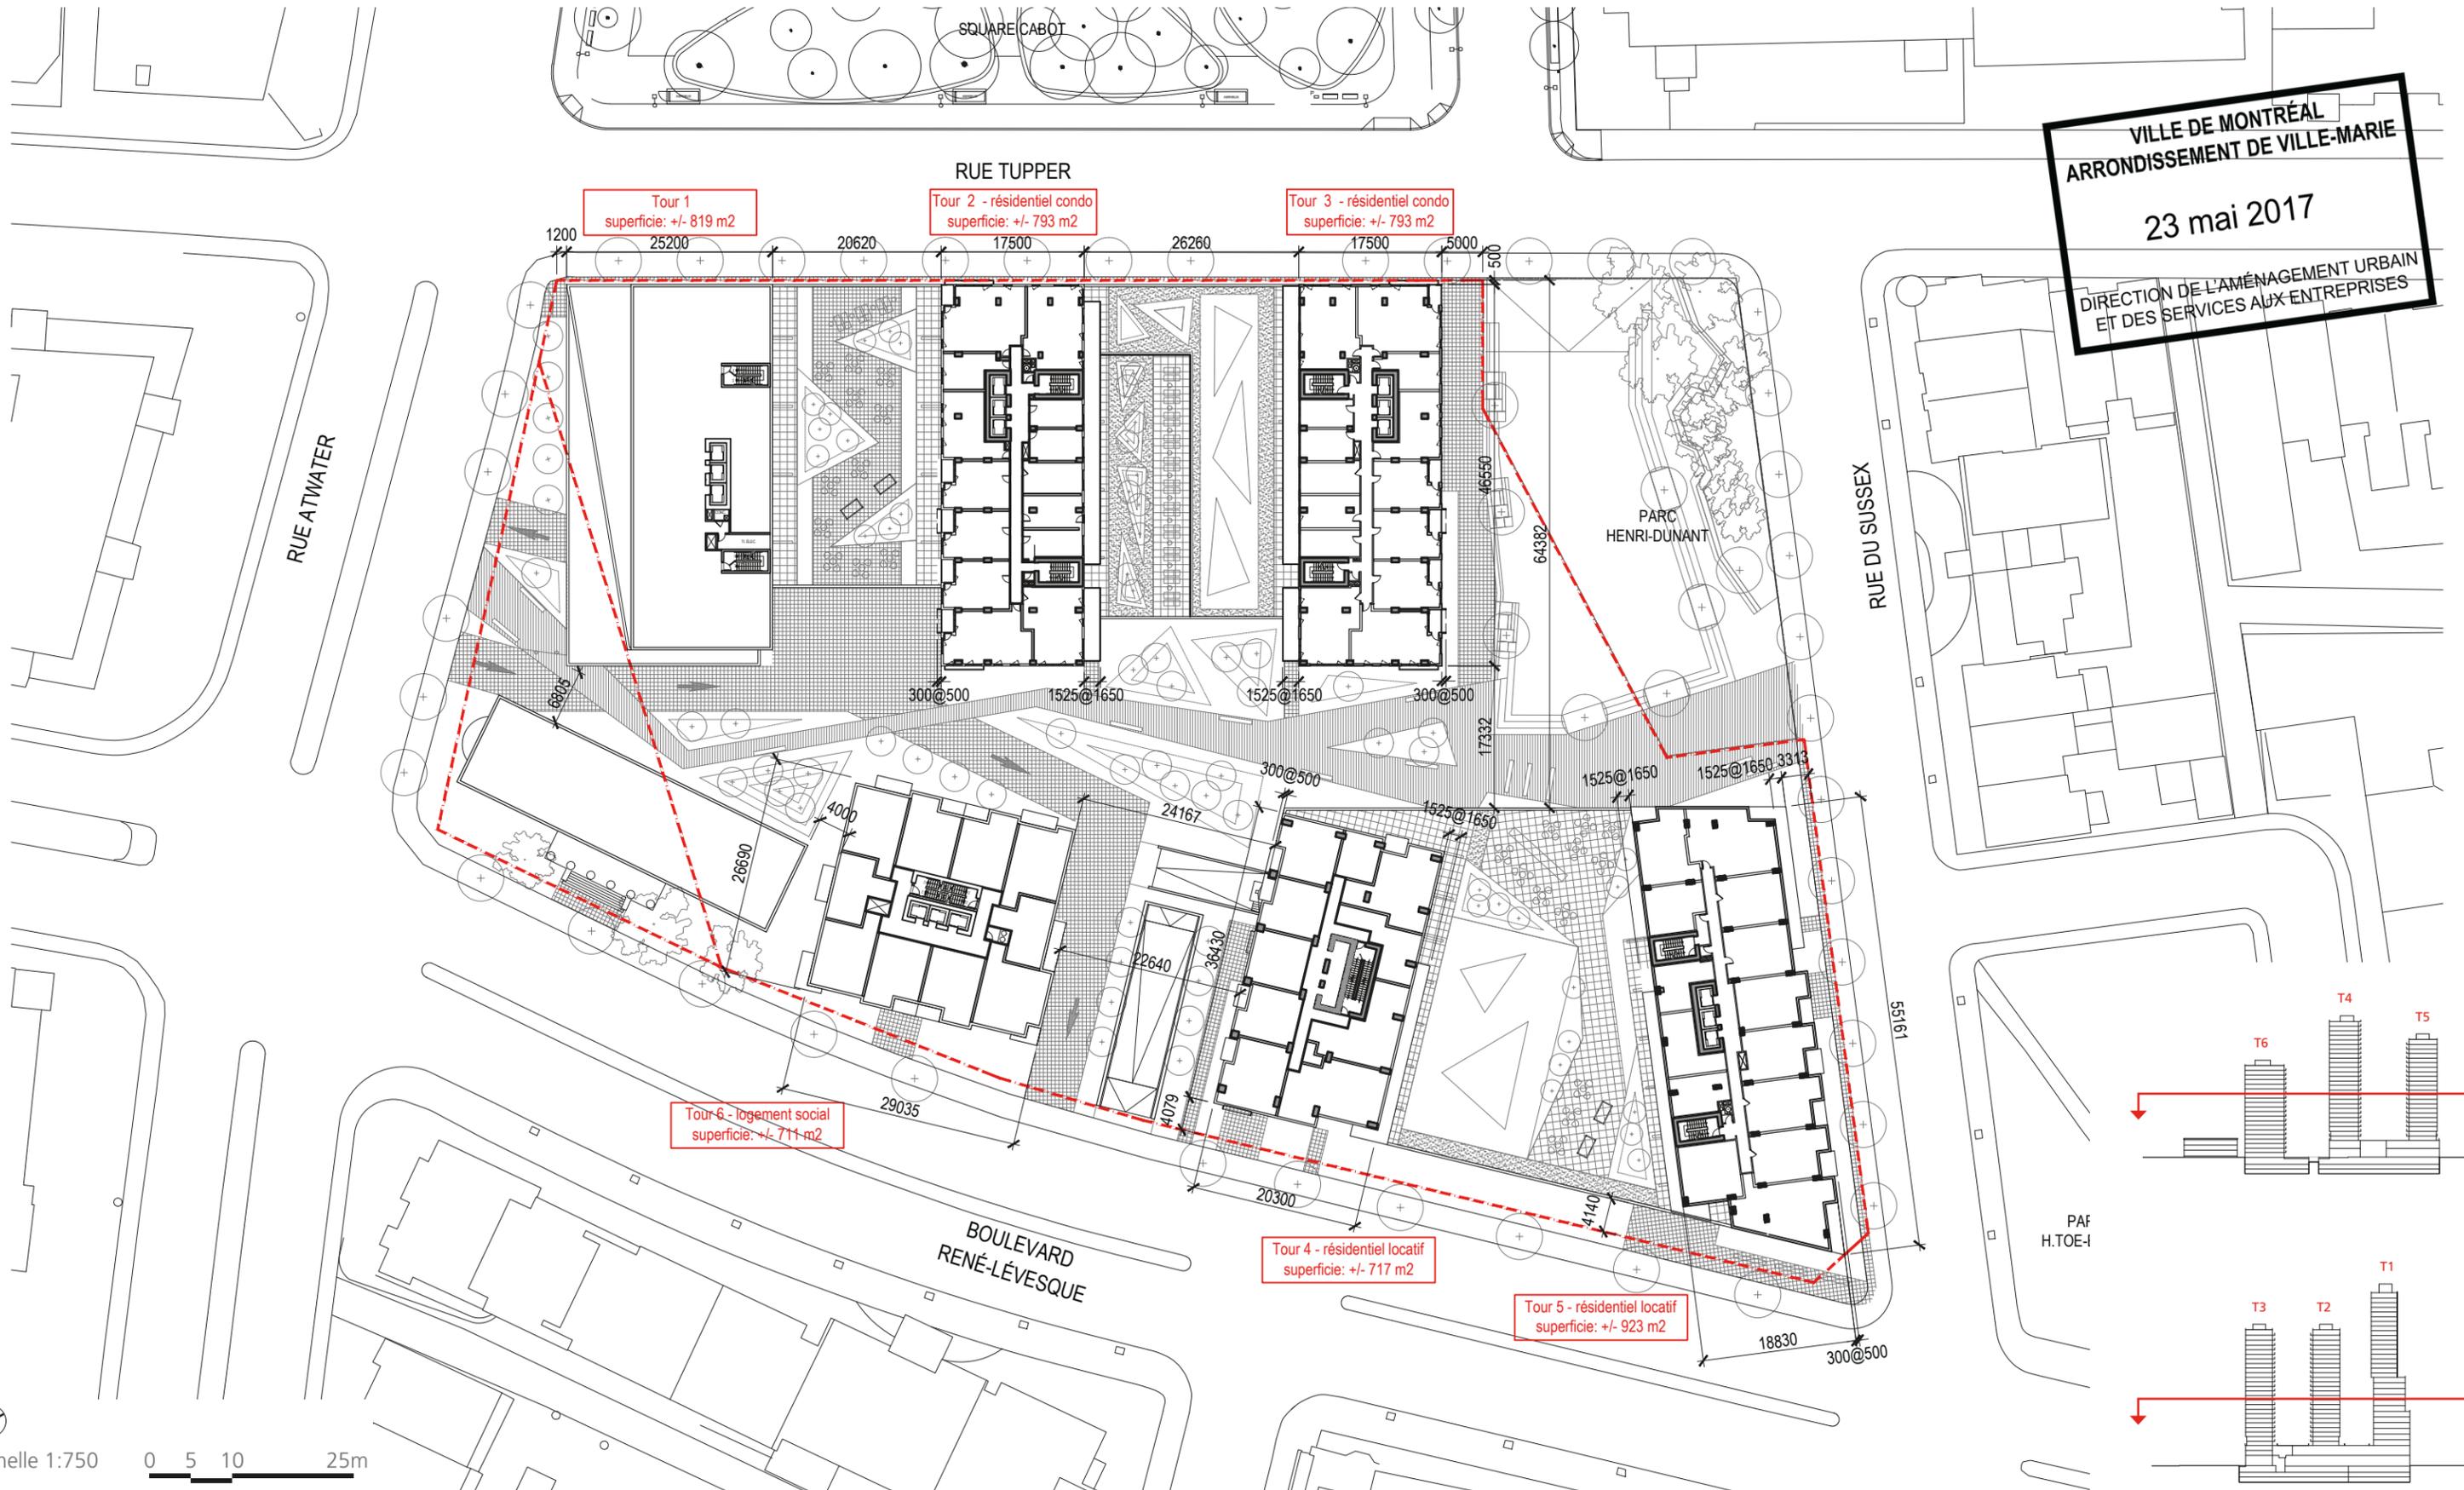


ANNEXE B | 9. Plan toit

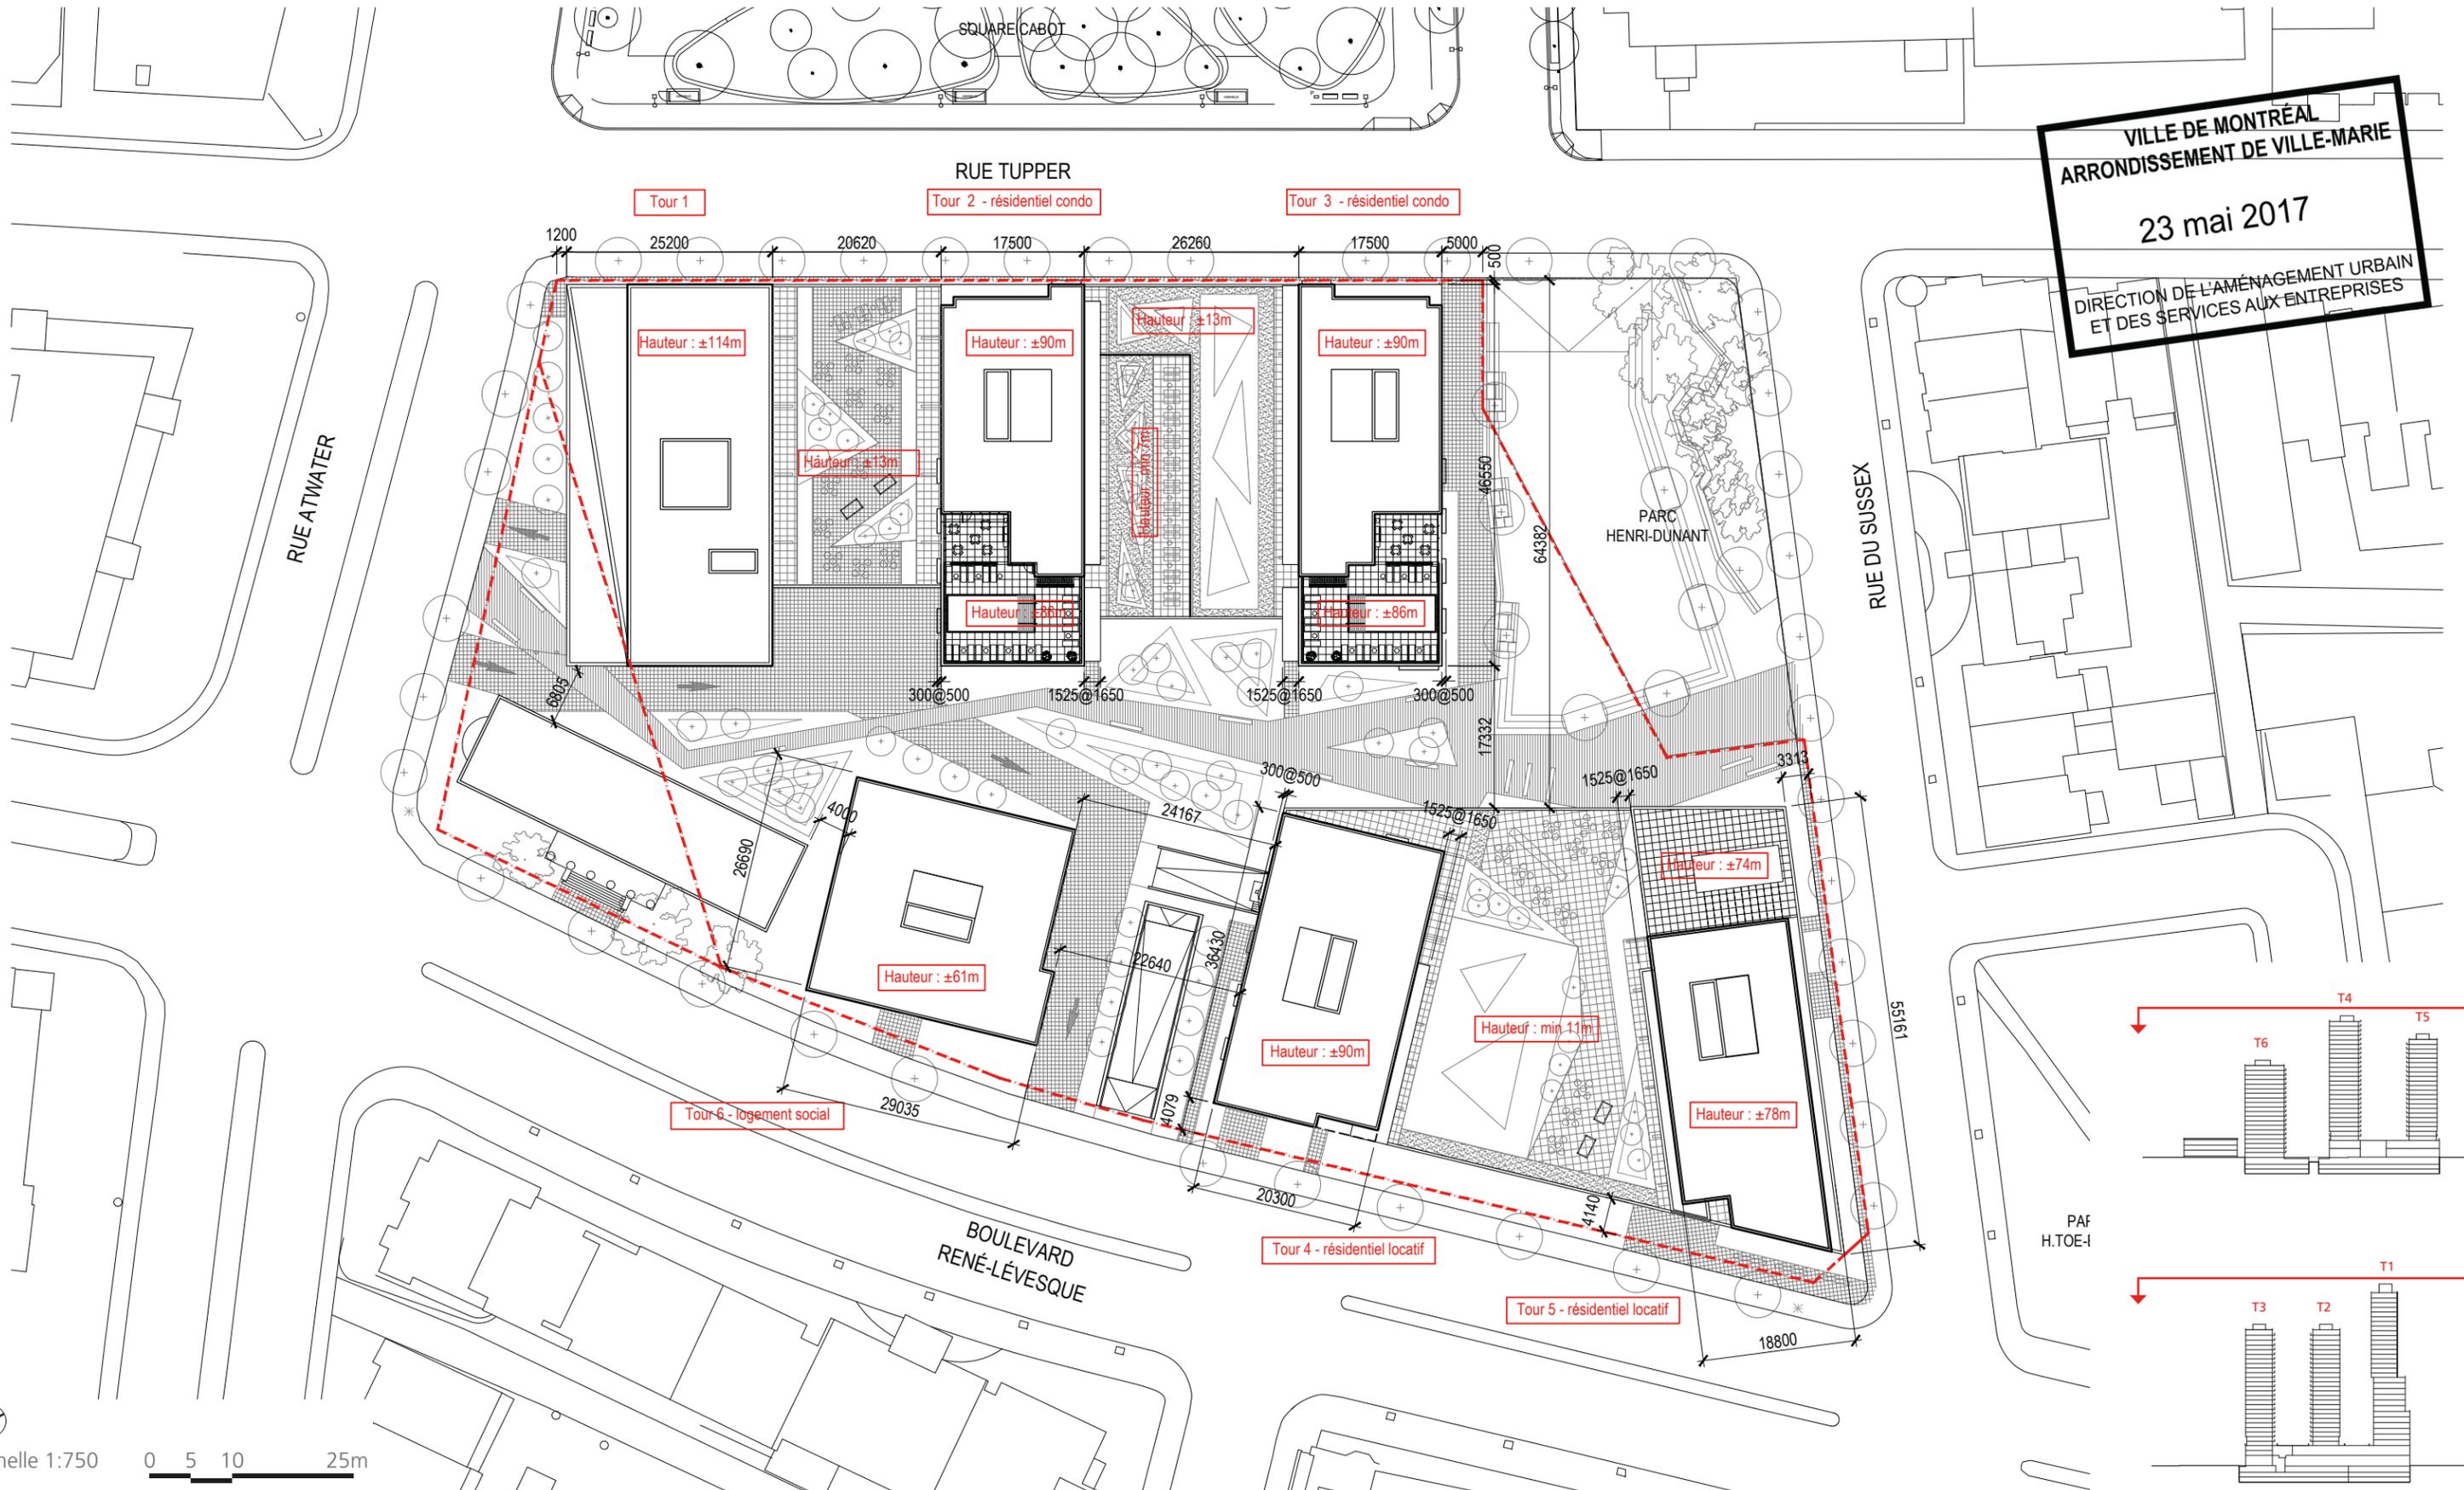


VILLE DE MONTRÉAL
ARRONDISSEMENT DE VILLE-MARIE
23 mai 2017
DIRECTION DE L'AMÉNAGEMENT URBAIN
ET DES SERVICES AUX ENTREPRISES

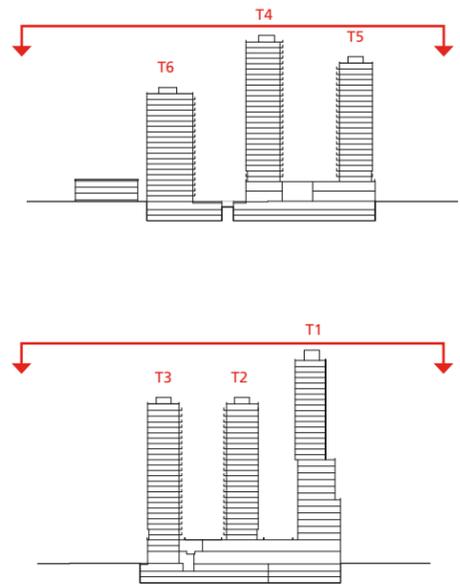

ANNEXE B | 10. Coupe longitudinale Tupper

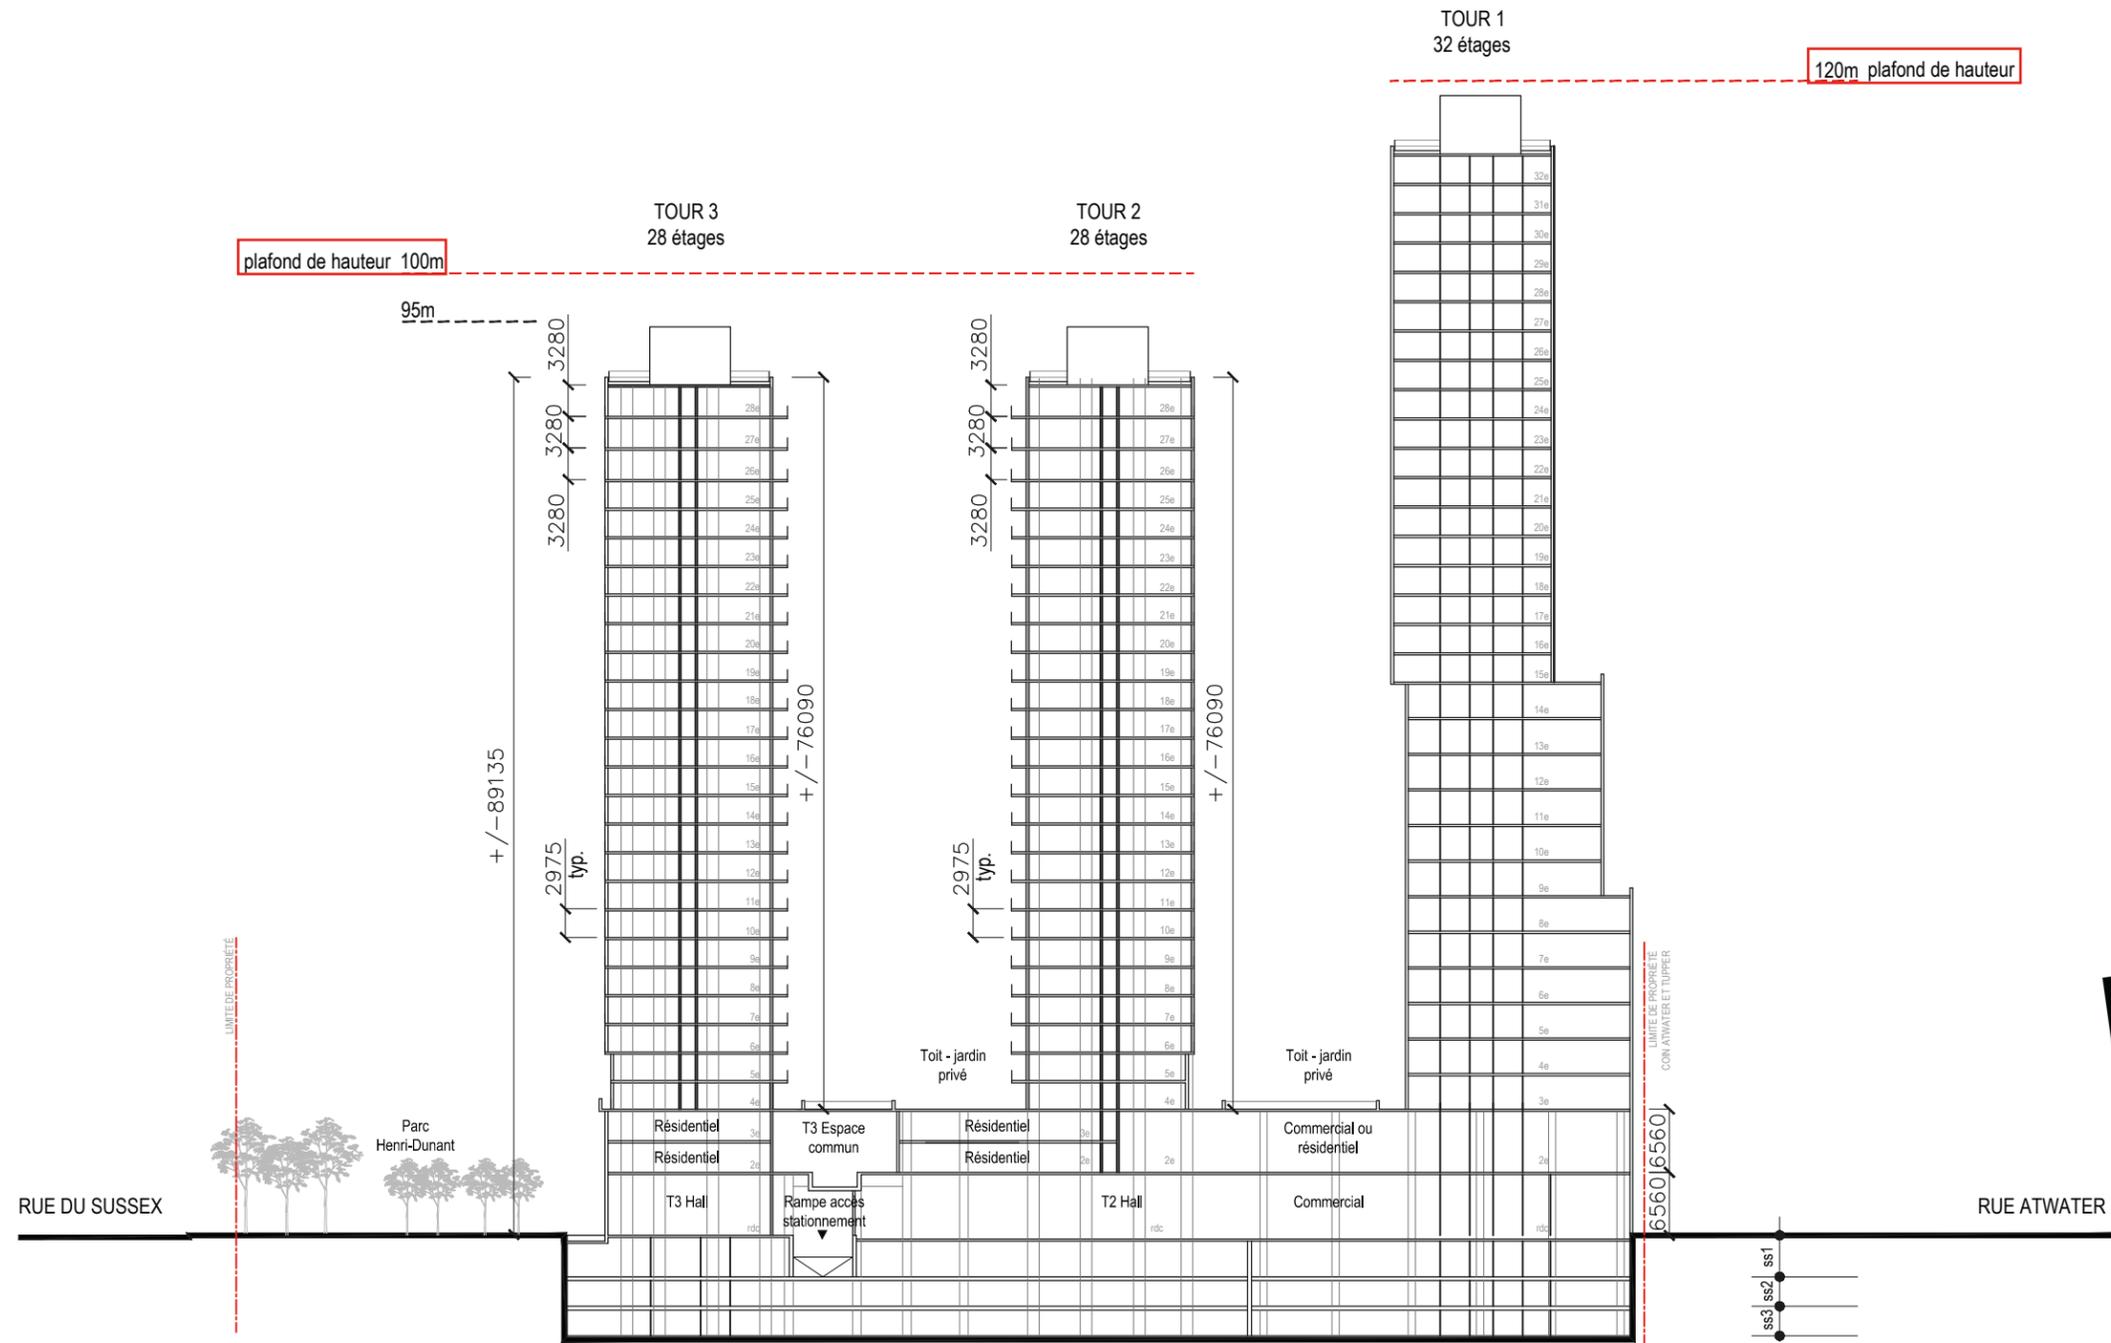


VILLE DE MONTRÉAL
ARRONDISSEMENT DE VILLE-MARIE
23 mai 2017
DIRECTION DE L'AMÉNAGEMENT URBAIN
ET DES SERVICES AUX ENTREPRISES

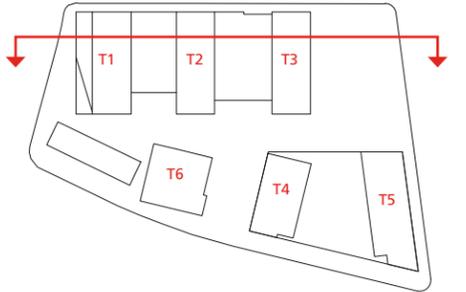


Échelle 1:750 0 5 10 25m

ANNEXE B | 11. Coupe longitudinale René-Lévesque Ouest

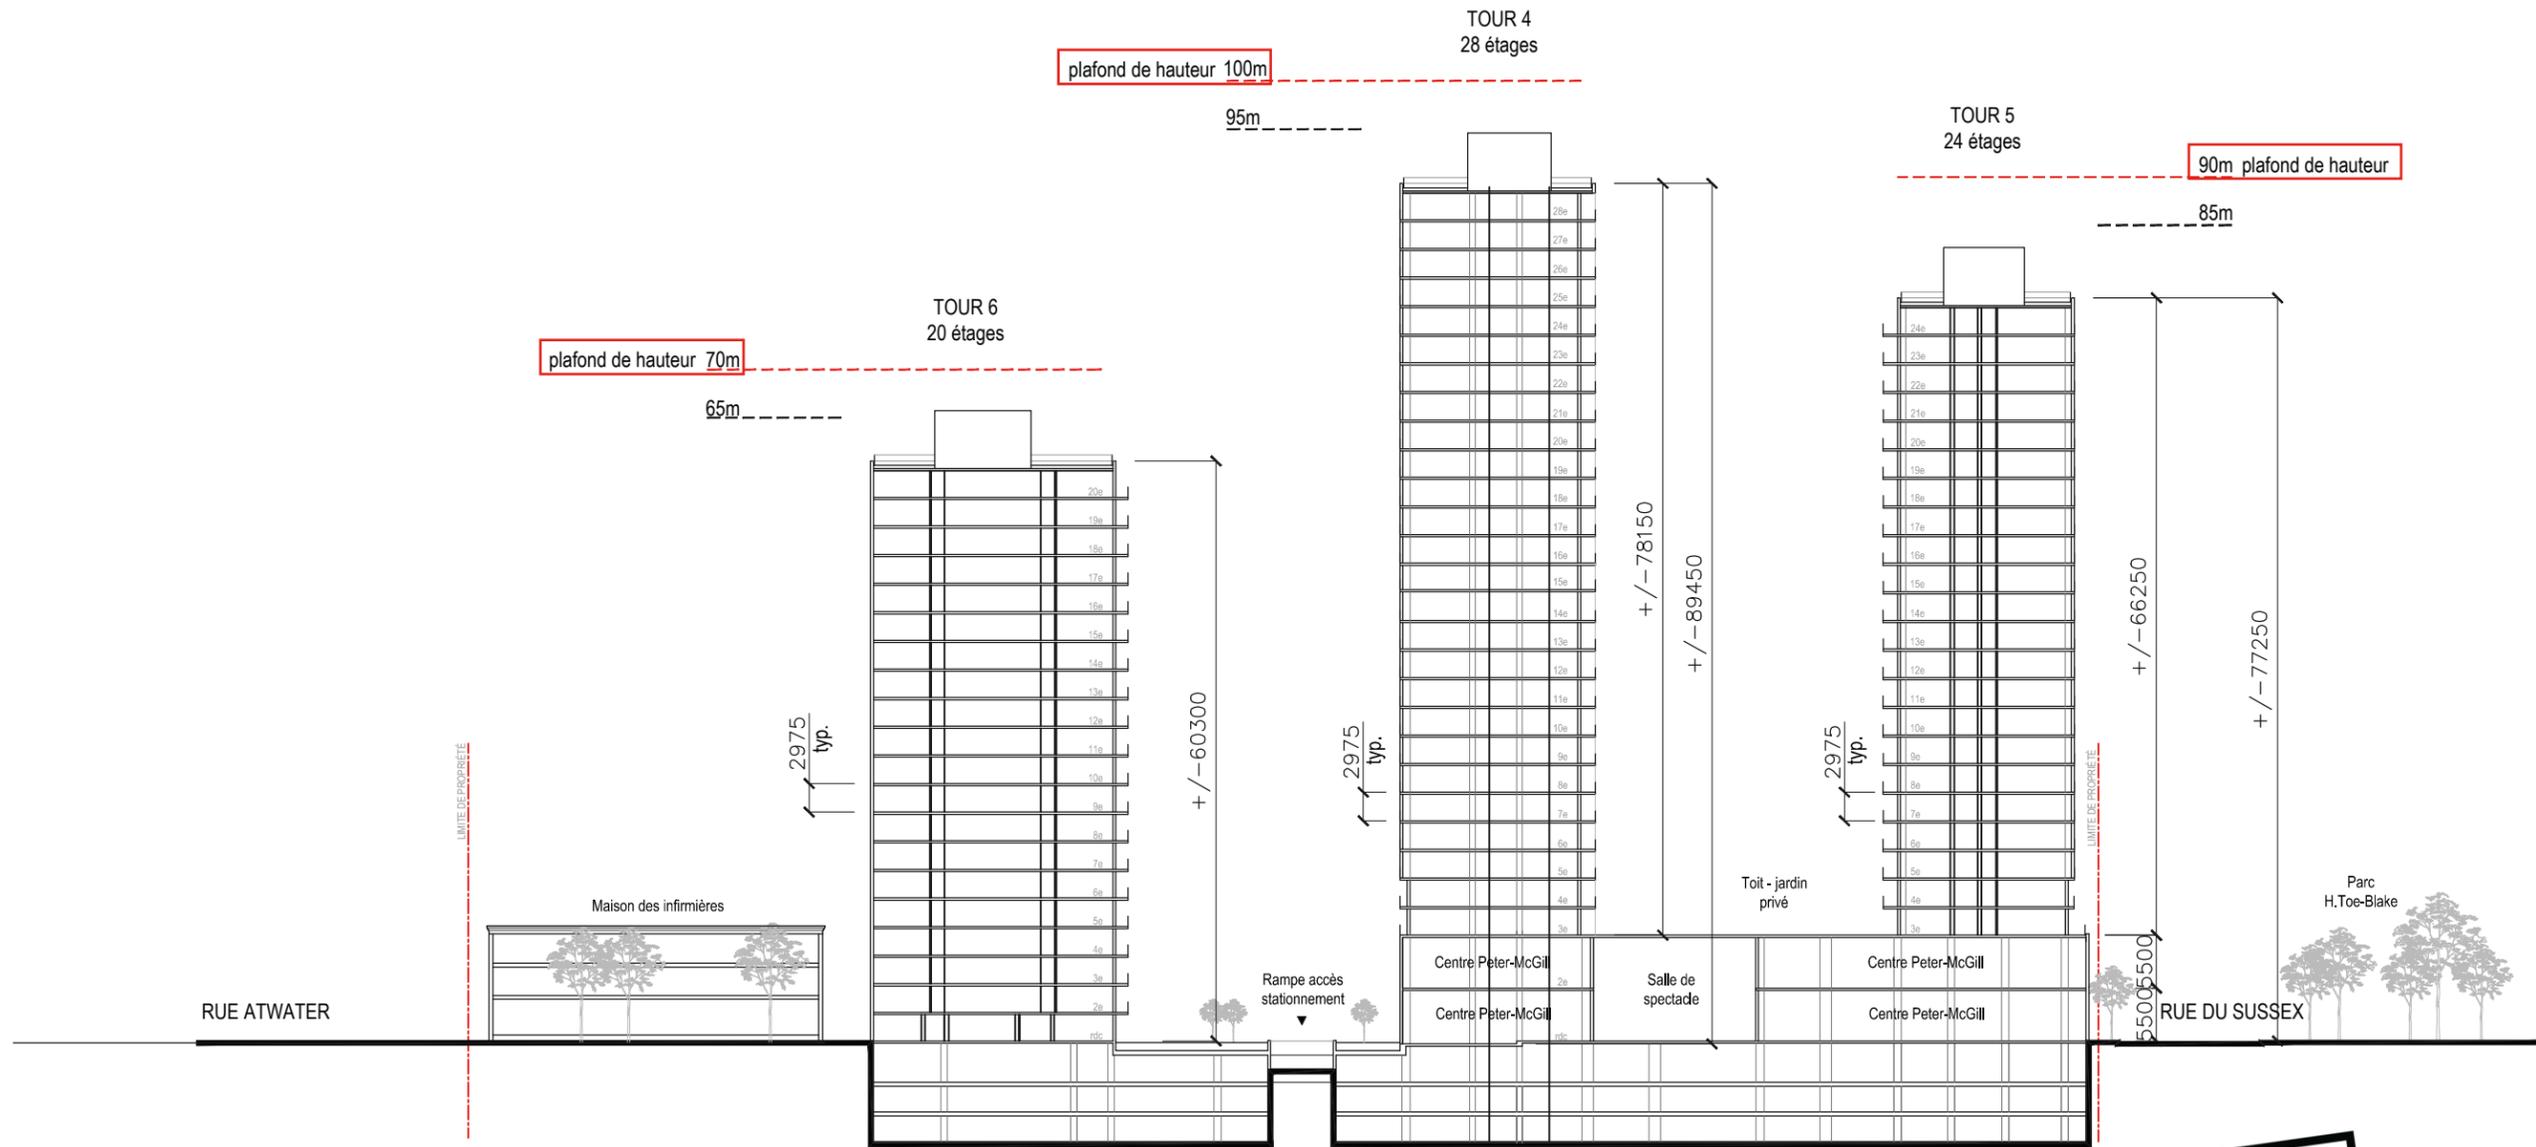

VILLE DE MONTRÉAL
ARRONDISSEMENT DE VILLE-MARIE
23 mai 2017
DIRECTION DE L'AMÉNAGEMENT URBAIN
ET DES SERVICES AUX ENTREPRISES

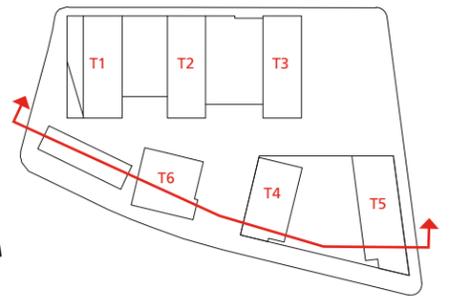


Échelle 1:750 0 5 10 25m


ANNEXE B | 12. Élévation rue Tupper et matérialité du complexe



VILLE DE MONTRÉAL
ARRONDISSEMENT DE VILLE-MARIE
23 mai 2017
DIRECTION DE L'AMÉNAGEMENT URBAIN
ET DES SERVICES AUX ENTREPRISES

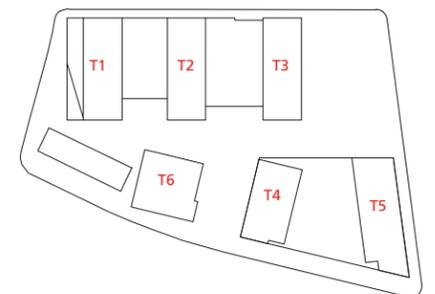


ANNEXE B | 13. Élévation rue du Sussex et matérialité du complexe

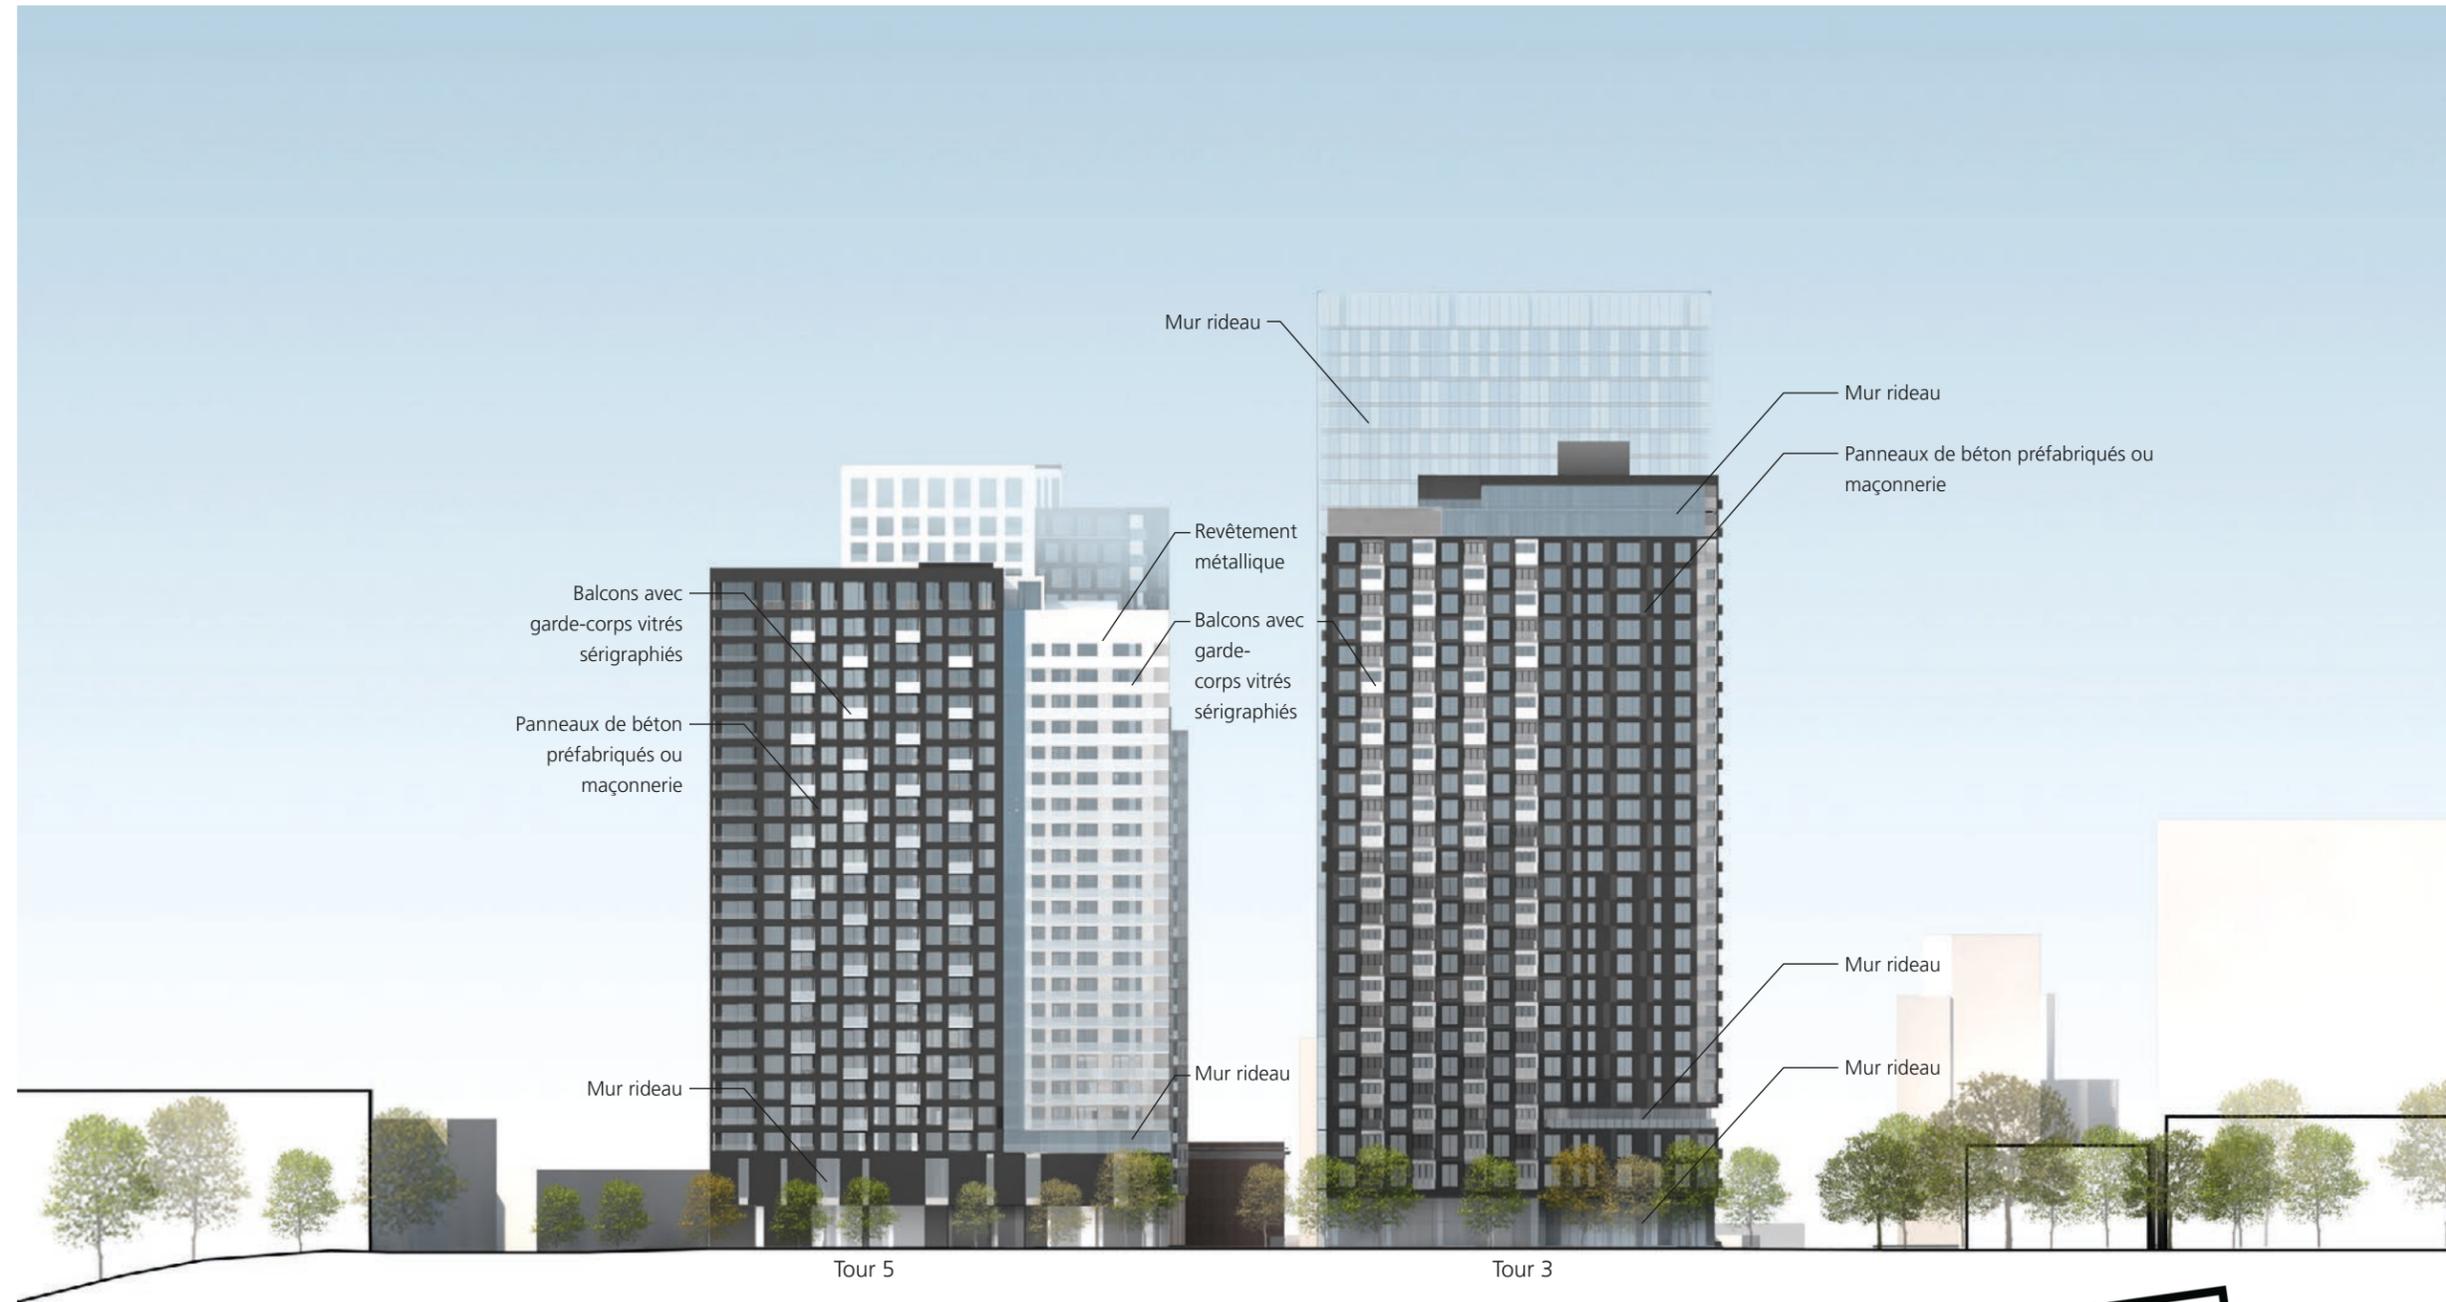


 Échelle 1:750 0 5 10 25m

VILLE DE MONTRÉAL
ARRONDISSEMENT DE VILLE-MARIE
23 mai 2017
 DIRECTION DE L'AMÉNAGEMENT URBAIN
 ET DES SERVICES AUX ENTREPRISES

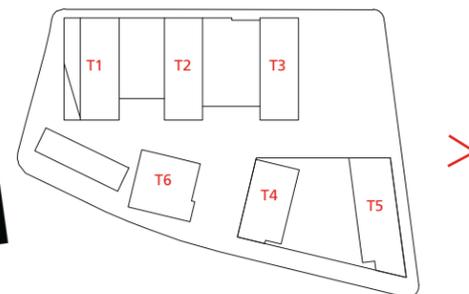

ANNEXE B | 14. Élévation boulevard René-Lévesque et matérialité du complexe



Maison des infirmières


Tour 6

Tour 4

Centre Peter McGill

Tour 5

VILLE DE MONTRÉAL
ARRONDISSEMENT DE VILLE-MARIE
23 mai 2017
DIRECTION DE L'AMÉNAGEMENT URBAIN
ET DES SERVICES AUX ENTREPRISES

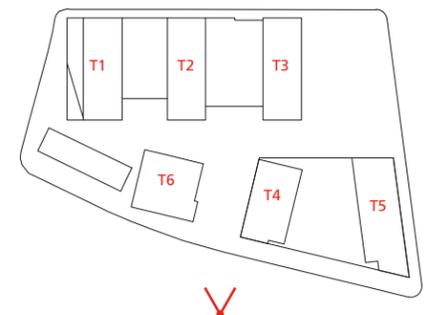


Échelle 1:750 0 5 10 25m

ANNEXE B | 15. Élévation avenue Atwater et matérialité du complexe




Tour 1 Maison des infirmières Tour 6 Tour 4

VILLE DE MONTRÉAL
ARRONDISSEMENT DE VILLE-MARIE
23 mai 2017
DIRECTION DE L'AMÉNAGEMENT URBAIN
ET DES SERVICES AUX ENTREPRISES

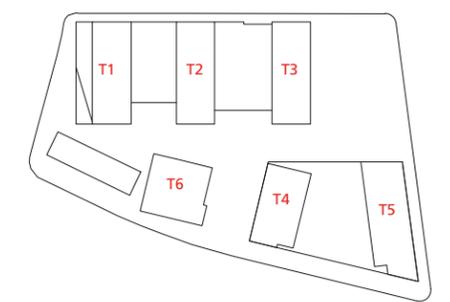


Échelle 1:750 0 5 10 25m

ANNEXE B | 16. Coupe de la dalle double du stationnement sous le futur parc Henri-Dunant

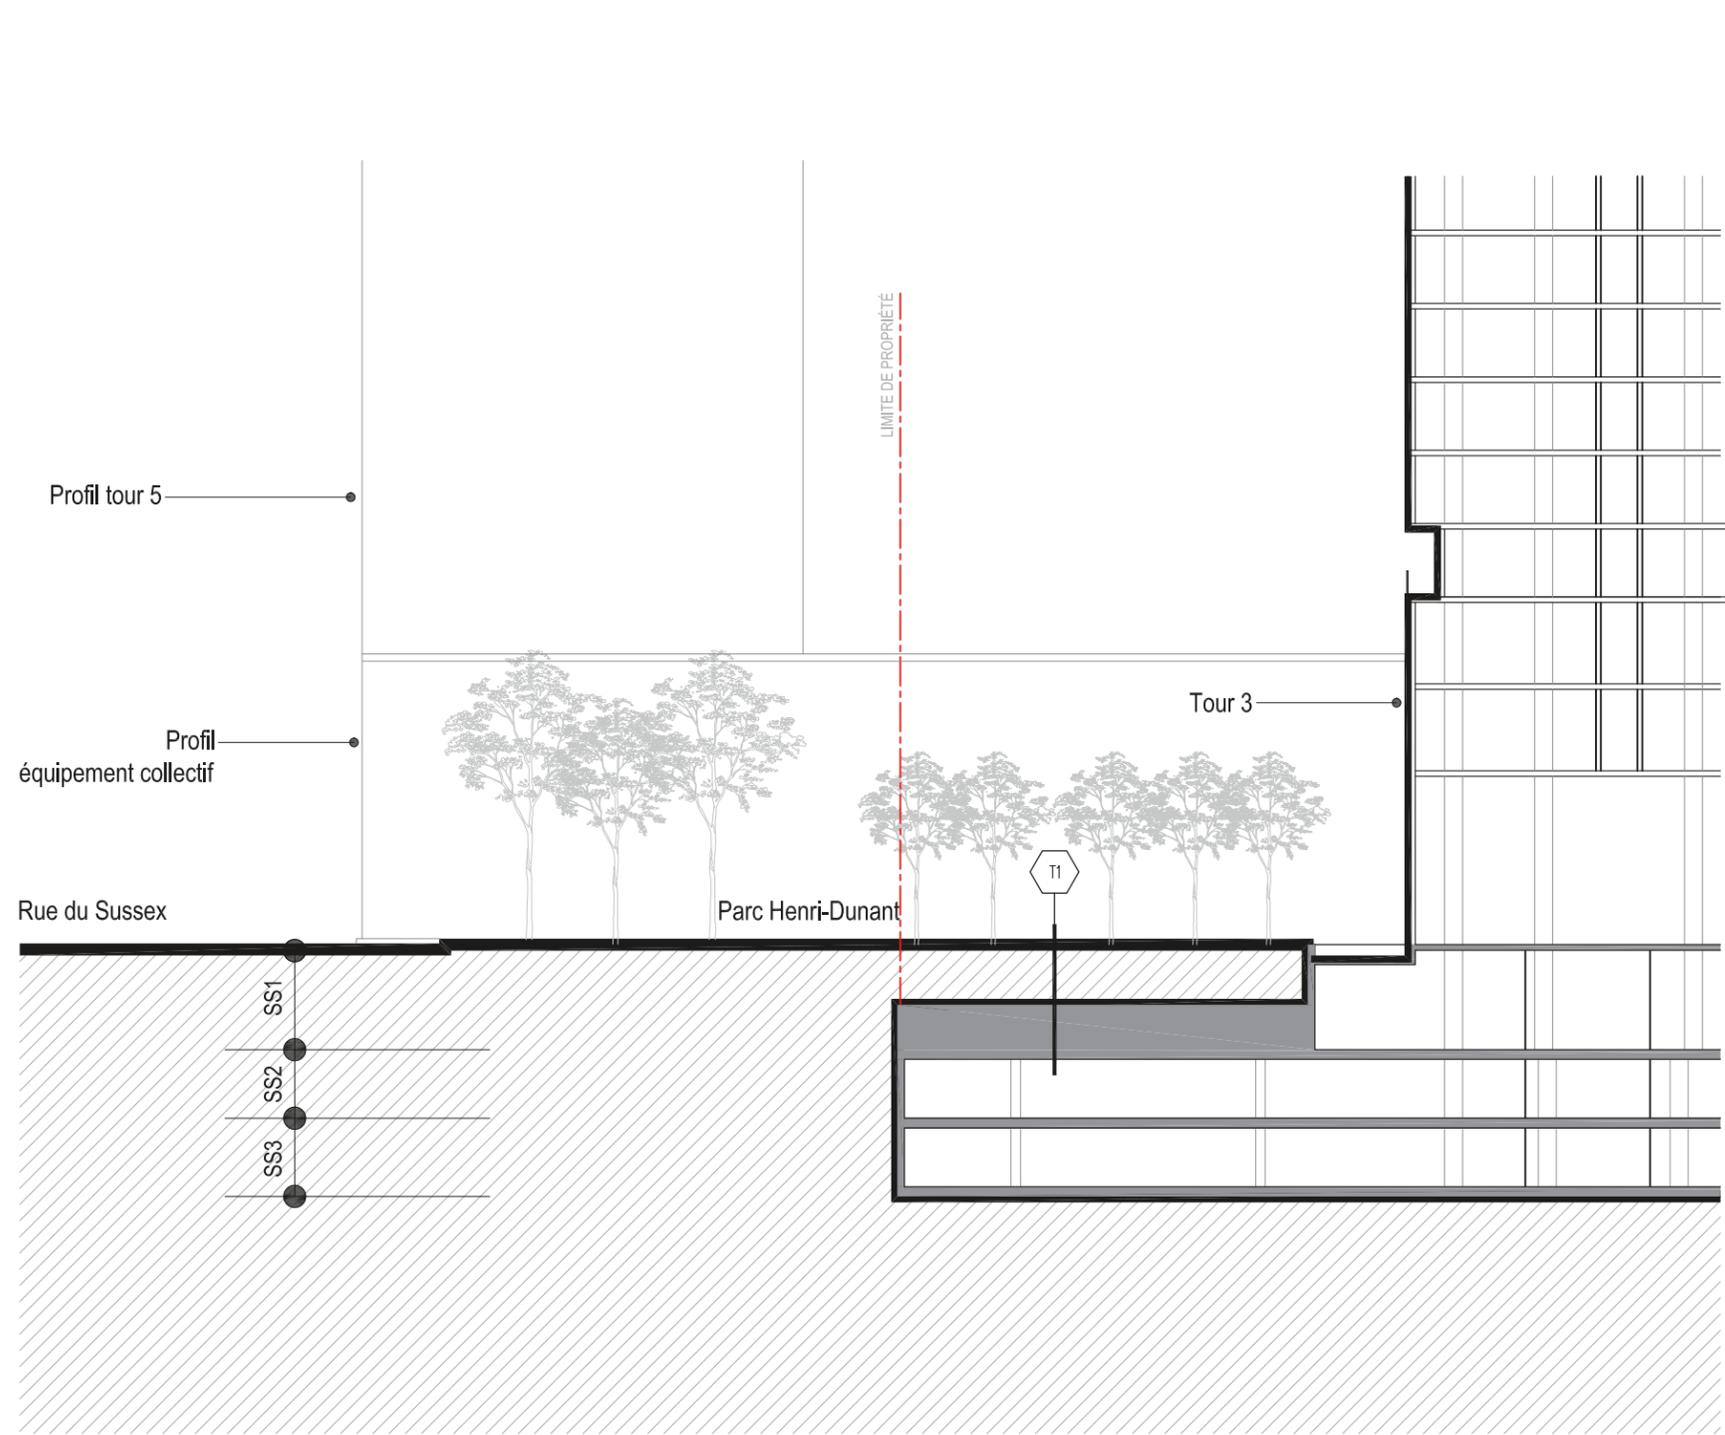

coupe A-A

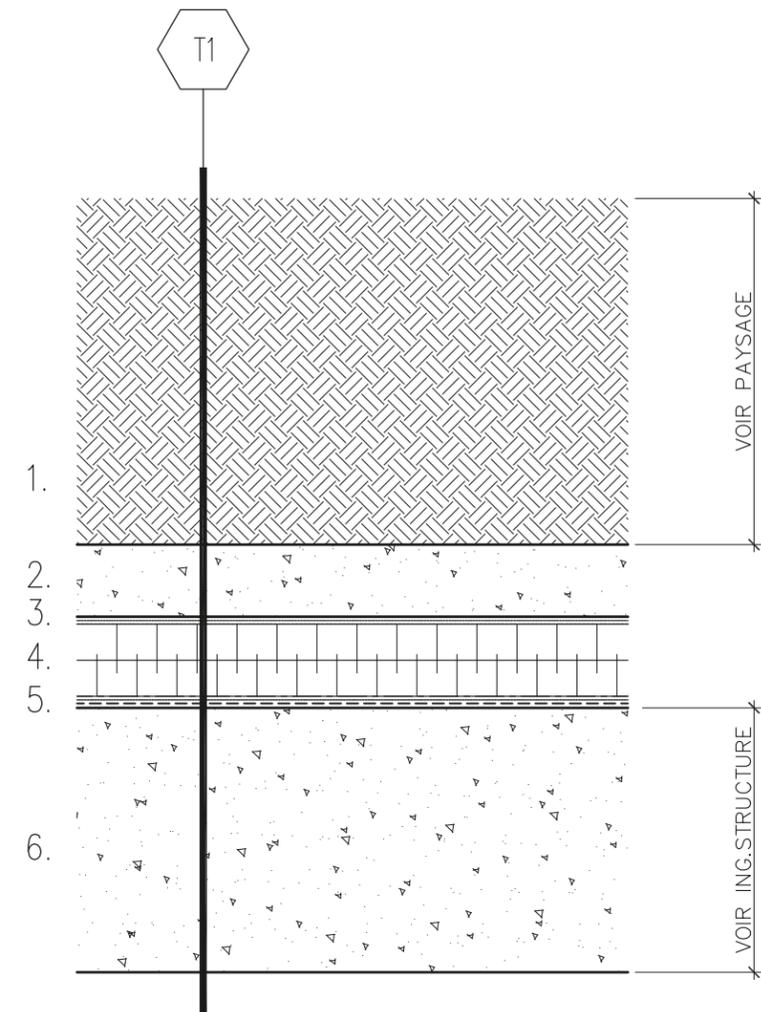

T1 TOIT-JARDIN

ÉPAISSEUR (MM)


1. - TERRE VÉGÉTALE
2. - DALLE DE PROTECTION
3. - MEMBRANE GÉOTEXTILE
4. - ISOLANT (HI-40 DE 100MM)
5. - MEMBRANE D'ÉTANCHÉITÉ (TYPE HYDROTECH)
6. - DALLE TRÉFOND STRUCTURALE

2000
100

100

VALIDER AVEC ING. STRUCTURE


VILLE DE MONTRÉAL
ARRONDISSEMENT DE VILLE-MARIE
23 mai 2017
DIRECTION DE L'AMÉNAGEMENT URBAIN
ET DES SERVICES AUX ENTREPRISES

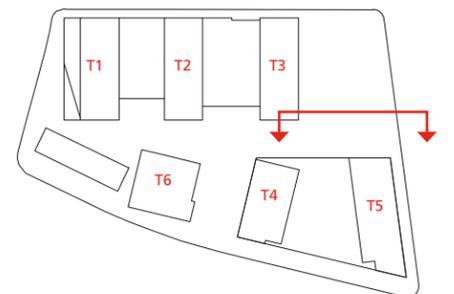


ANNEXE B | 17. Vue depuis le square Cabot



VILLE DE MONTRÉAL
ARRONDISSEMENT DE VILLE-MARIE
23 mai 2017
DIRECTION DE L'AMÉNAGEMENT URBAIN
ET DES SERVICES AUX ENTREPRISES

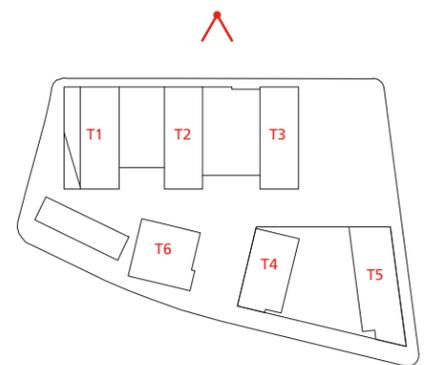

ANNEXE B | 18. Schémas volumétriques

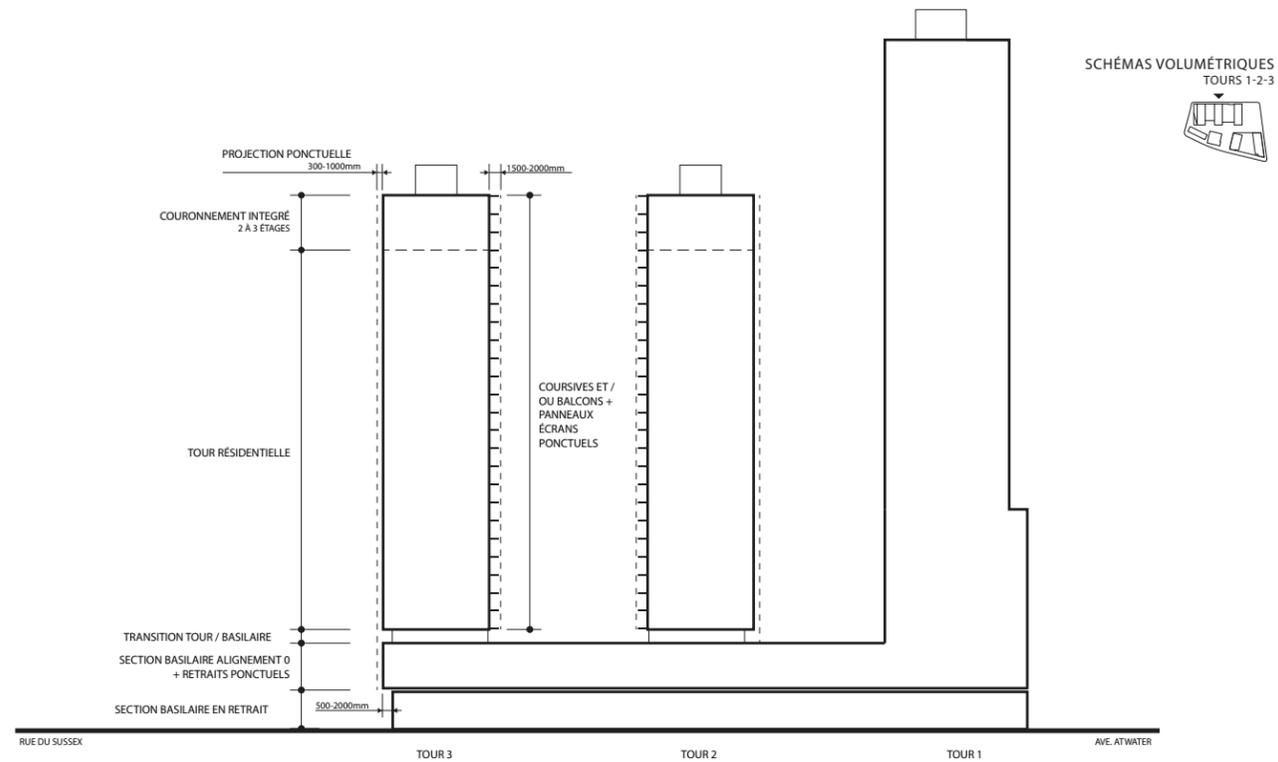

VILLE DE MONTRÉAL
ARRONDISSEMENT DE VILLE-MARIE
23 mai 2017
DIRECTION DE L'AMÉNAGEMENT URBAIN
ET DES SERVICES AUX ENTREPRISES

