
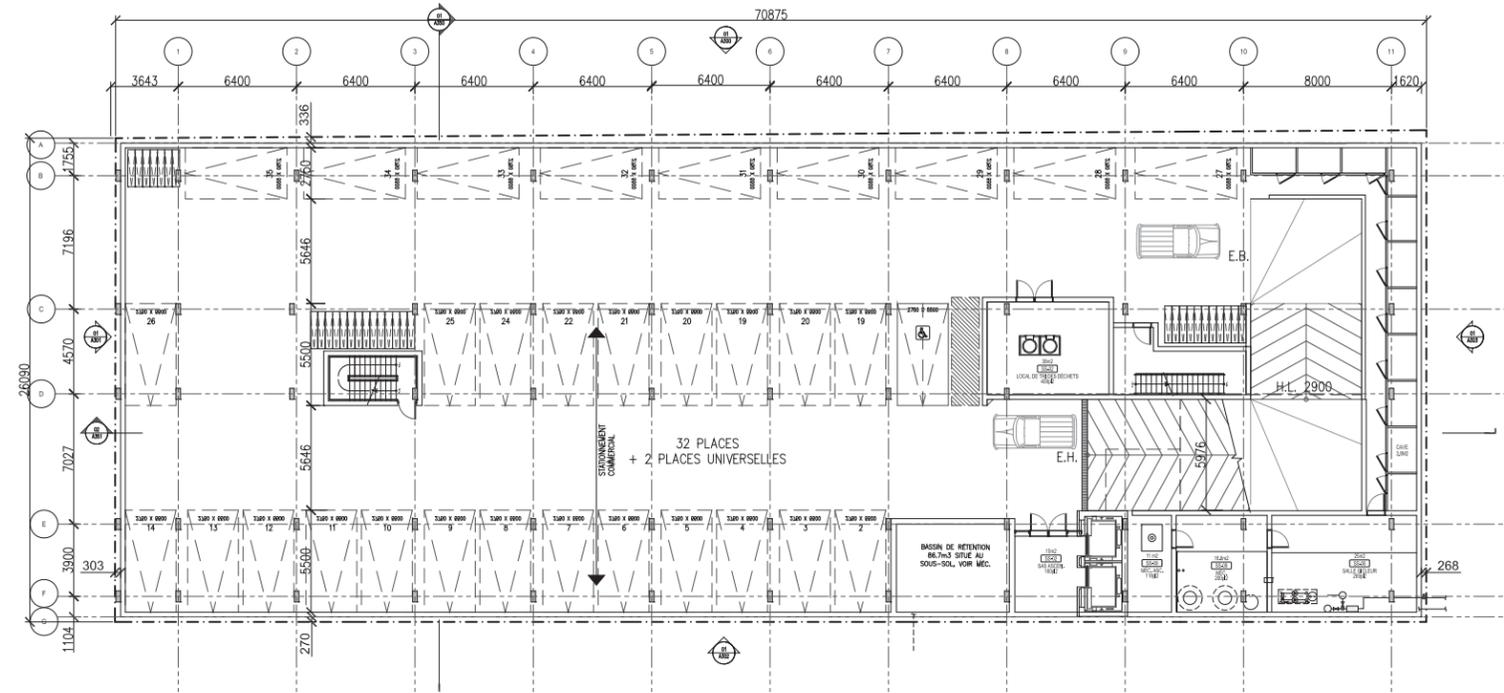



4.6 PLANS

VILLE DE MONTRÉAL
ARRONDISSEMENT DE VILLE-MARIE
10 novembre 2016
DIRECTION AMÉNAGEMENT URBAIN
ET SERVICES AUX ENTREPRISES

PLAN DES SOUS-SOLS


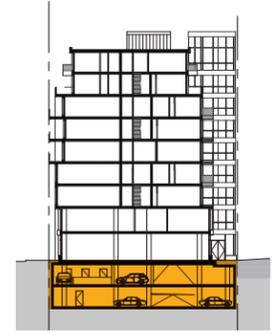


PREMIER NIVEAU DE SOUS-SOL


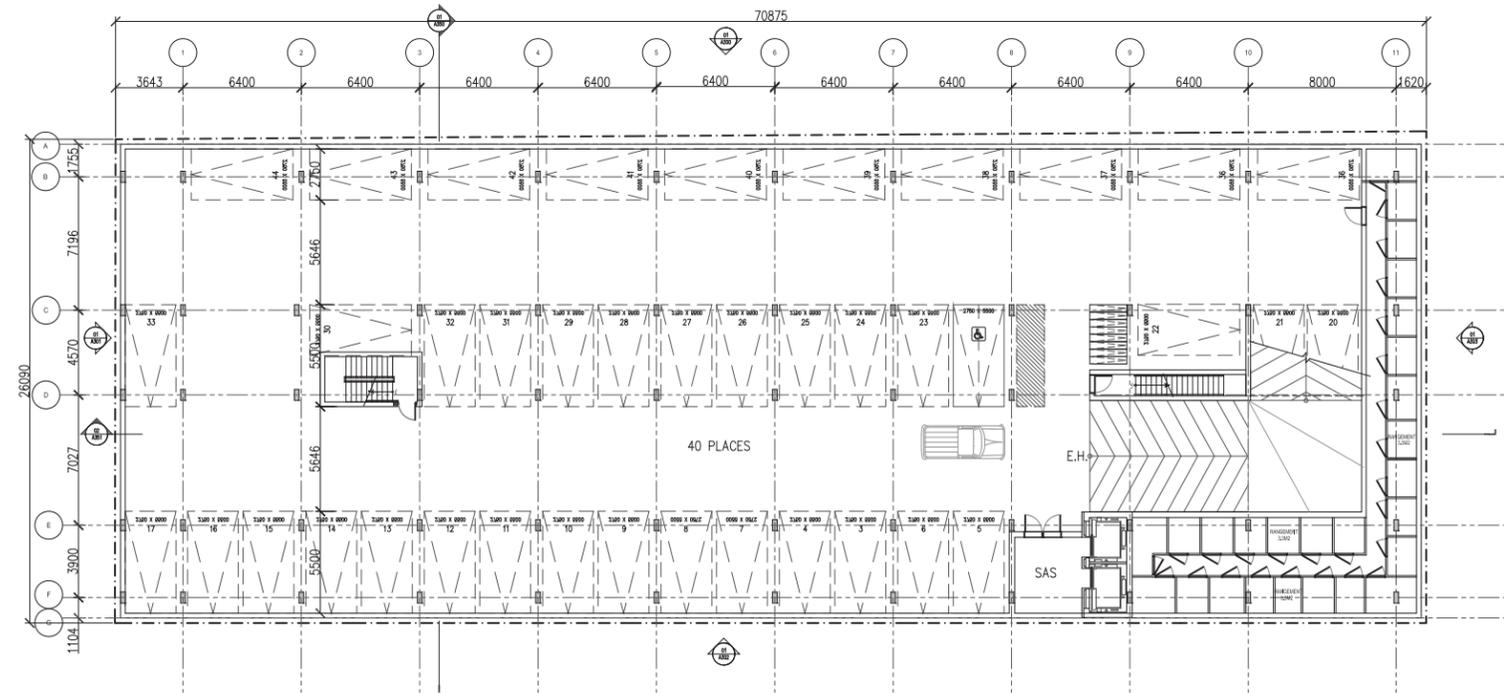


DEUXIÈME NIVEAU DE SOUS-SOL



PLAN DU REZ-DE-CHAUSSEE

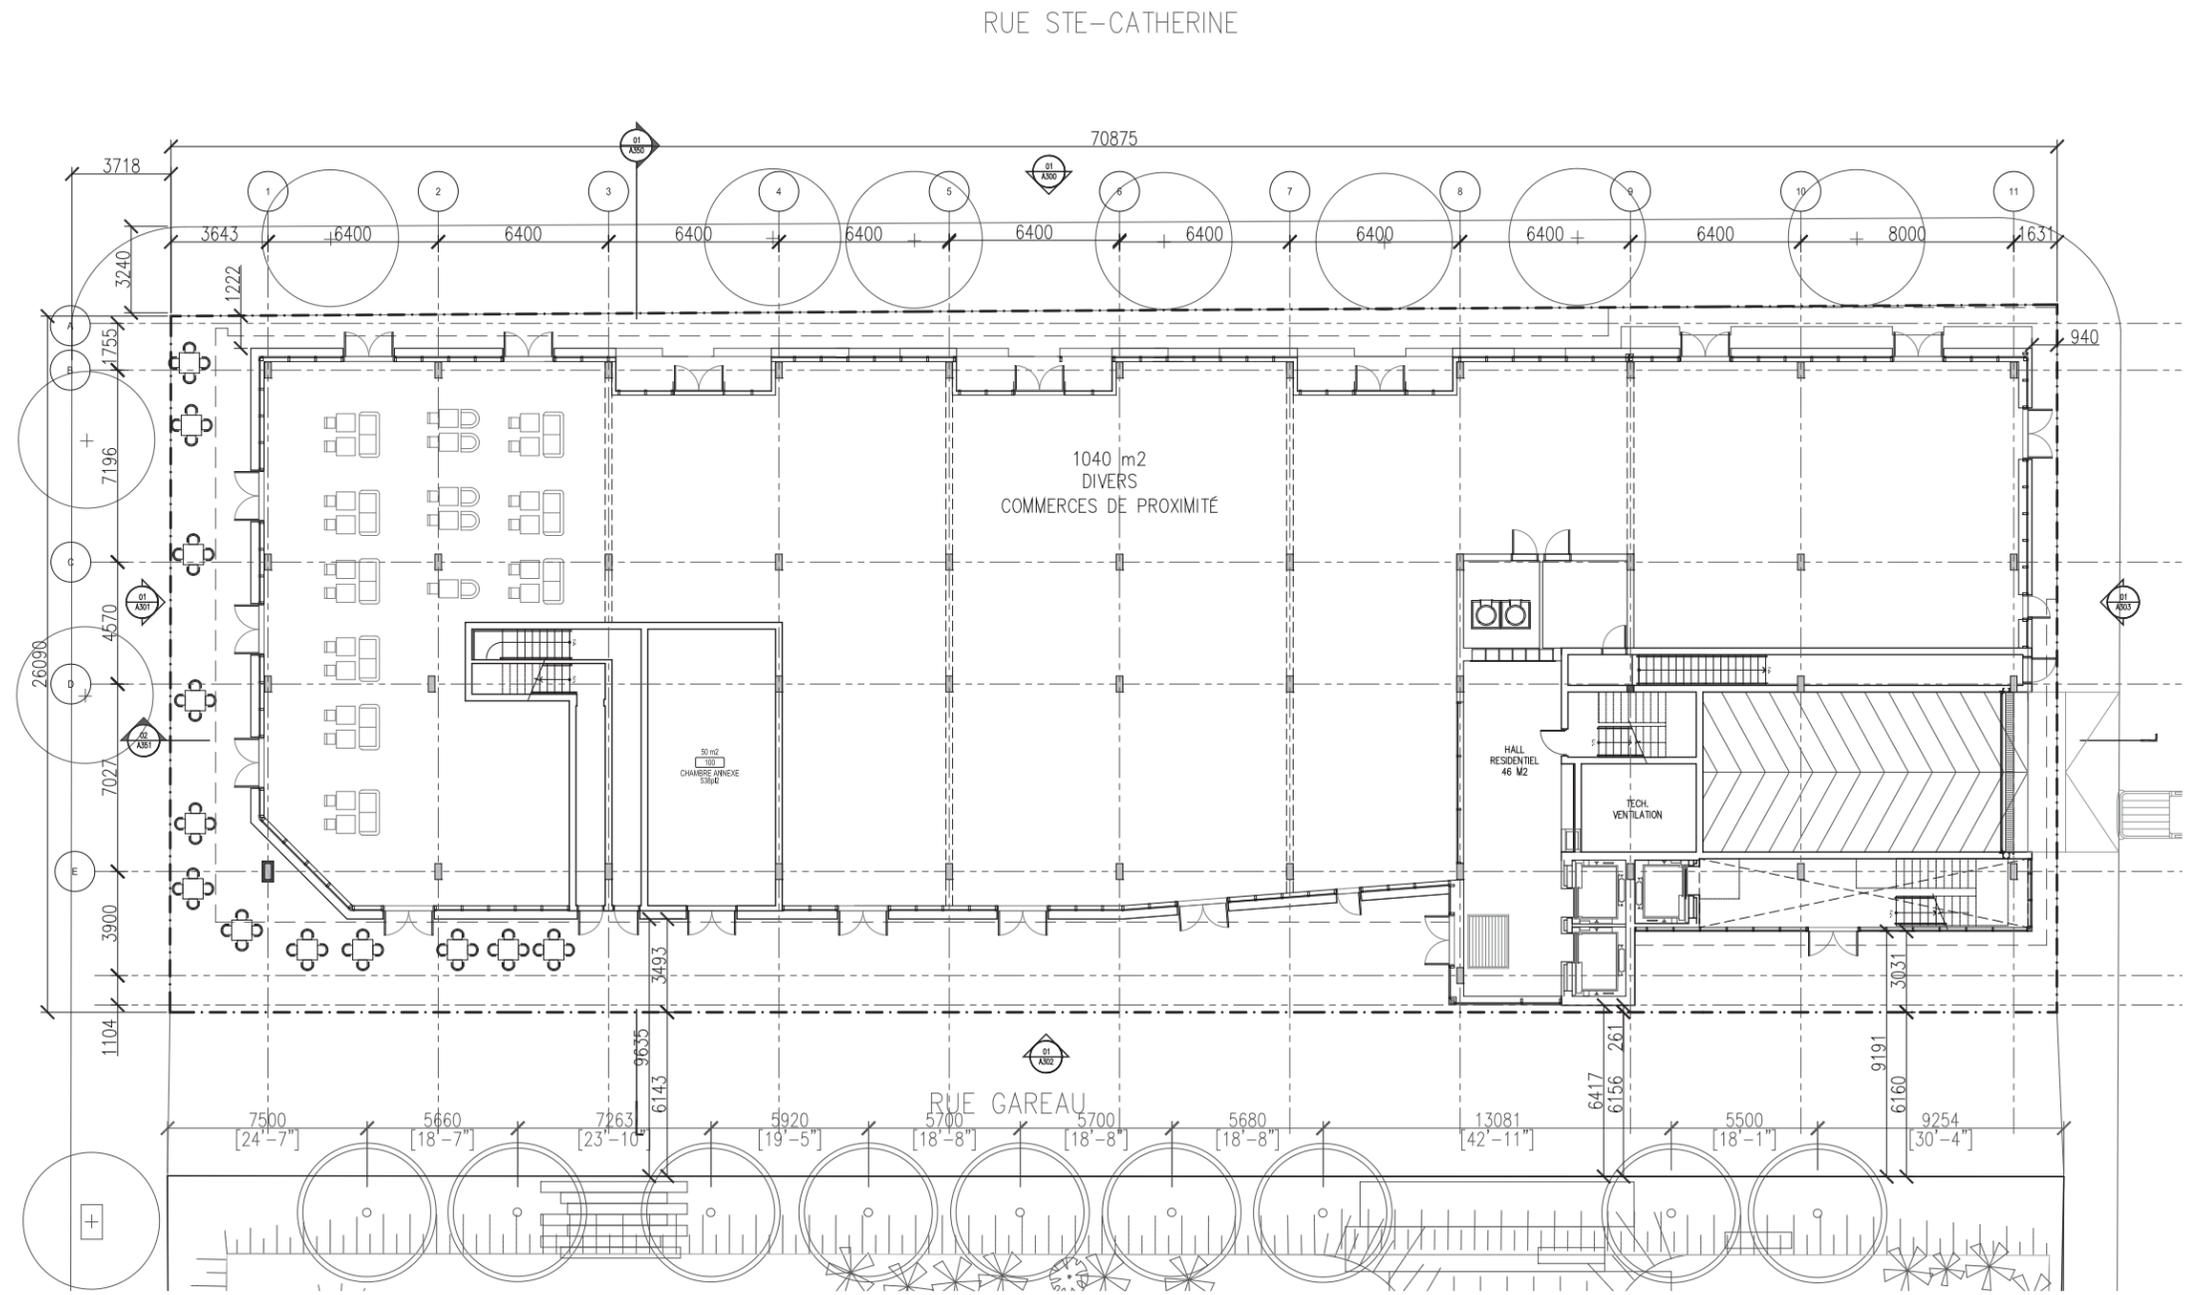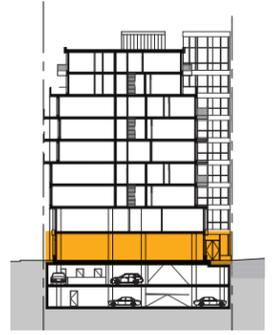



PLAN DU NIVEAU 2

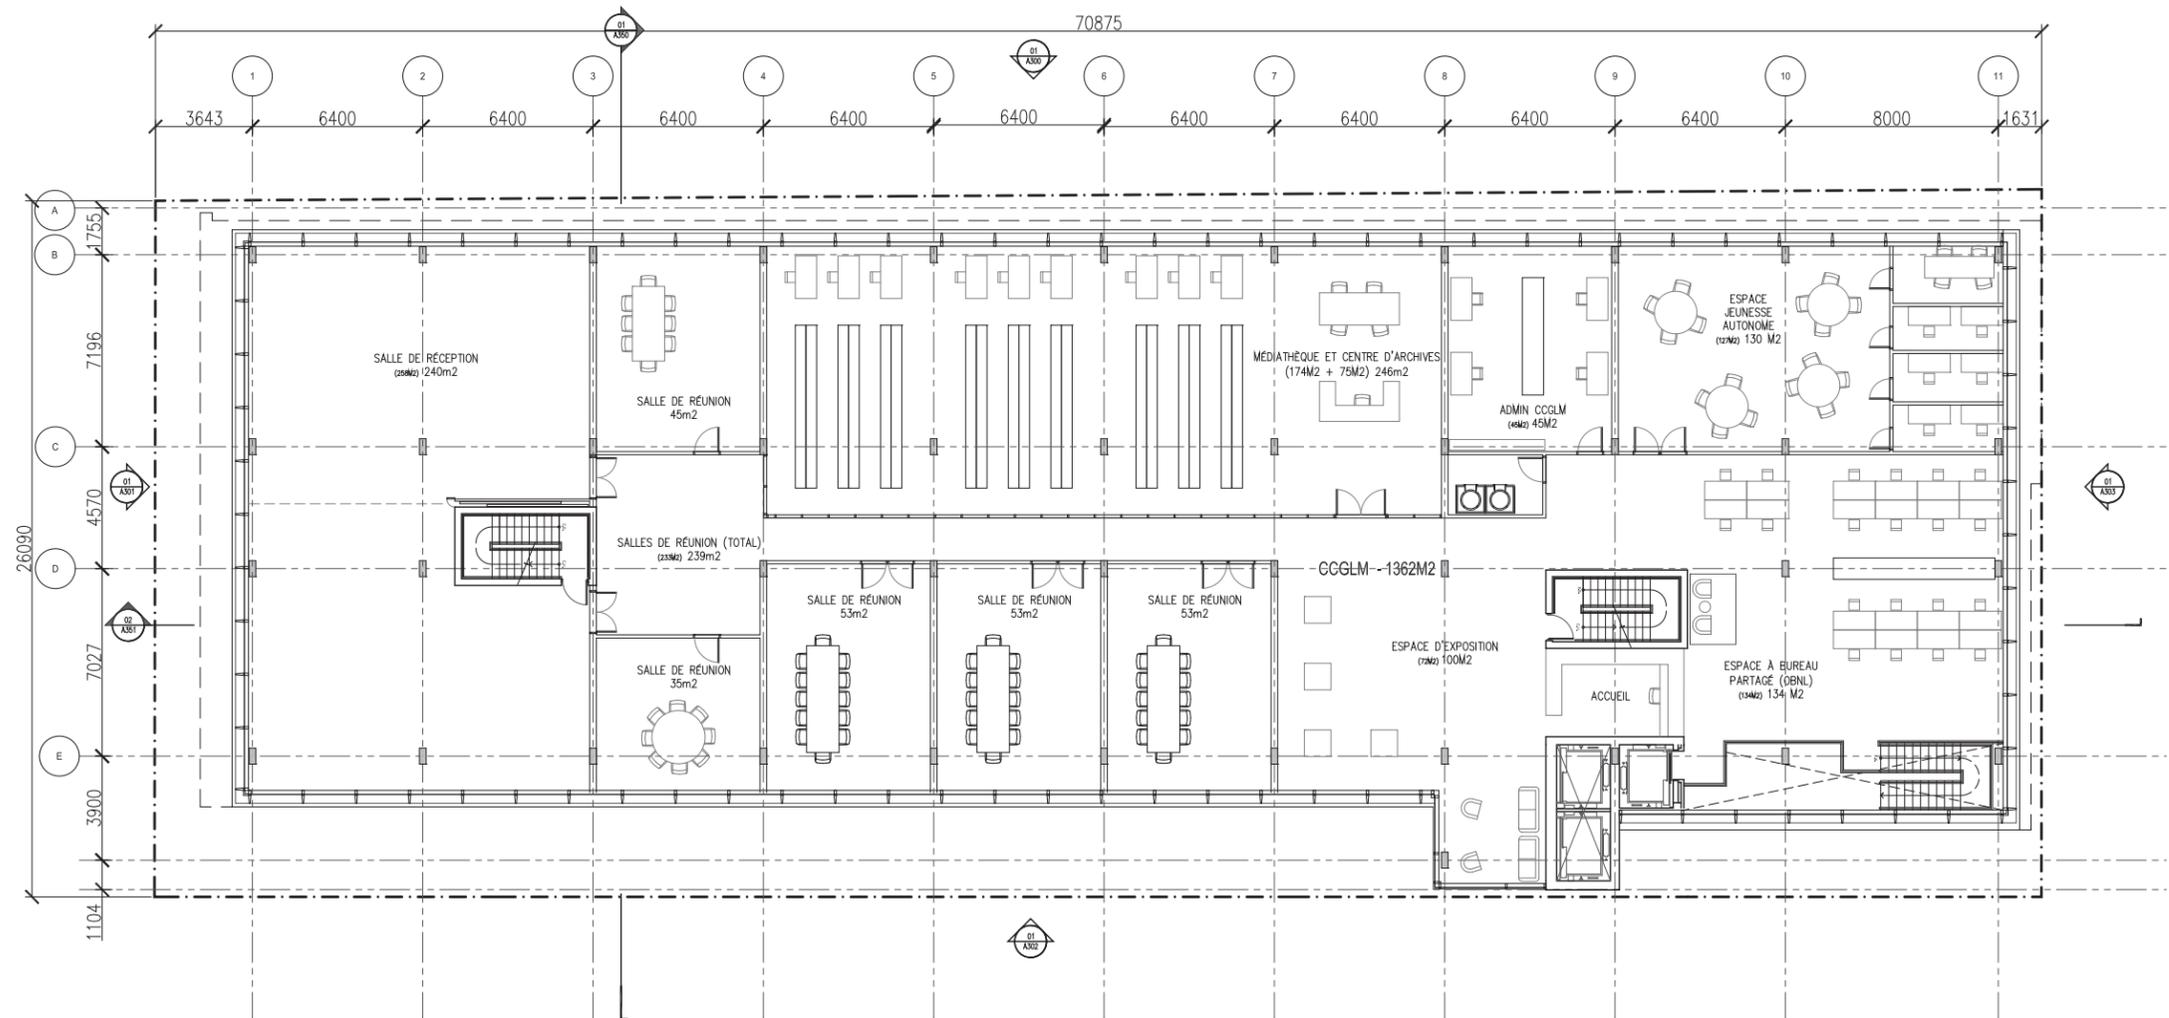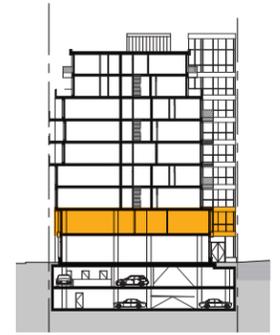



PLANS DES ETAGES 3&4 ET 6&7

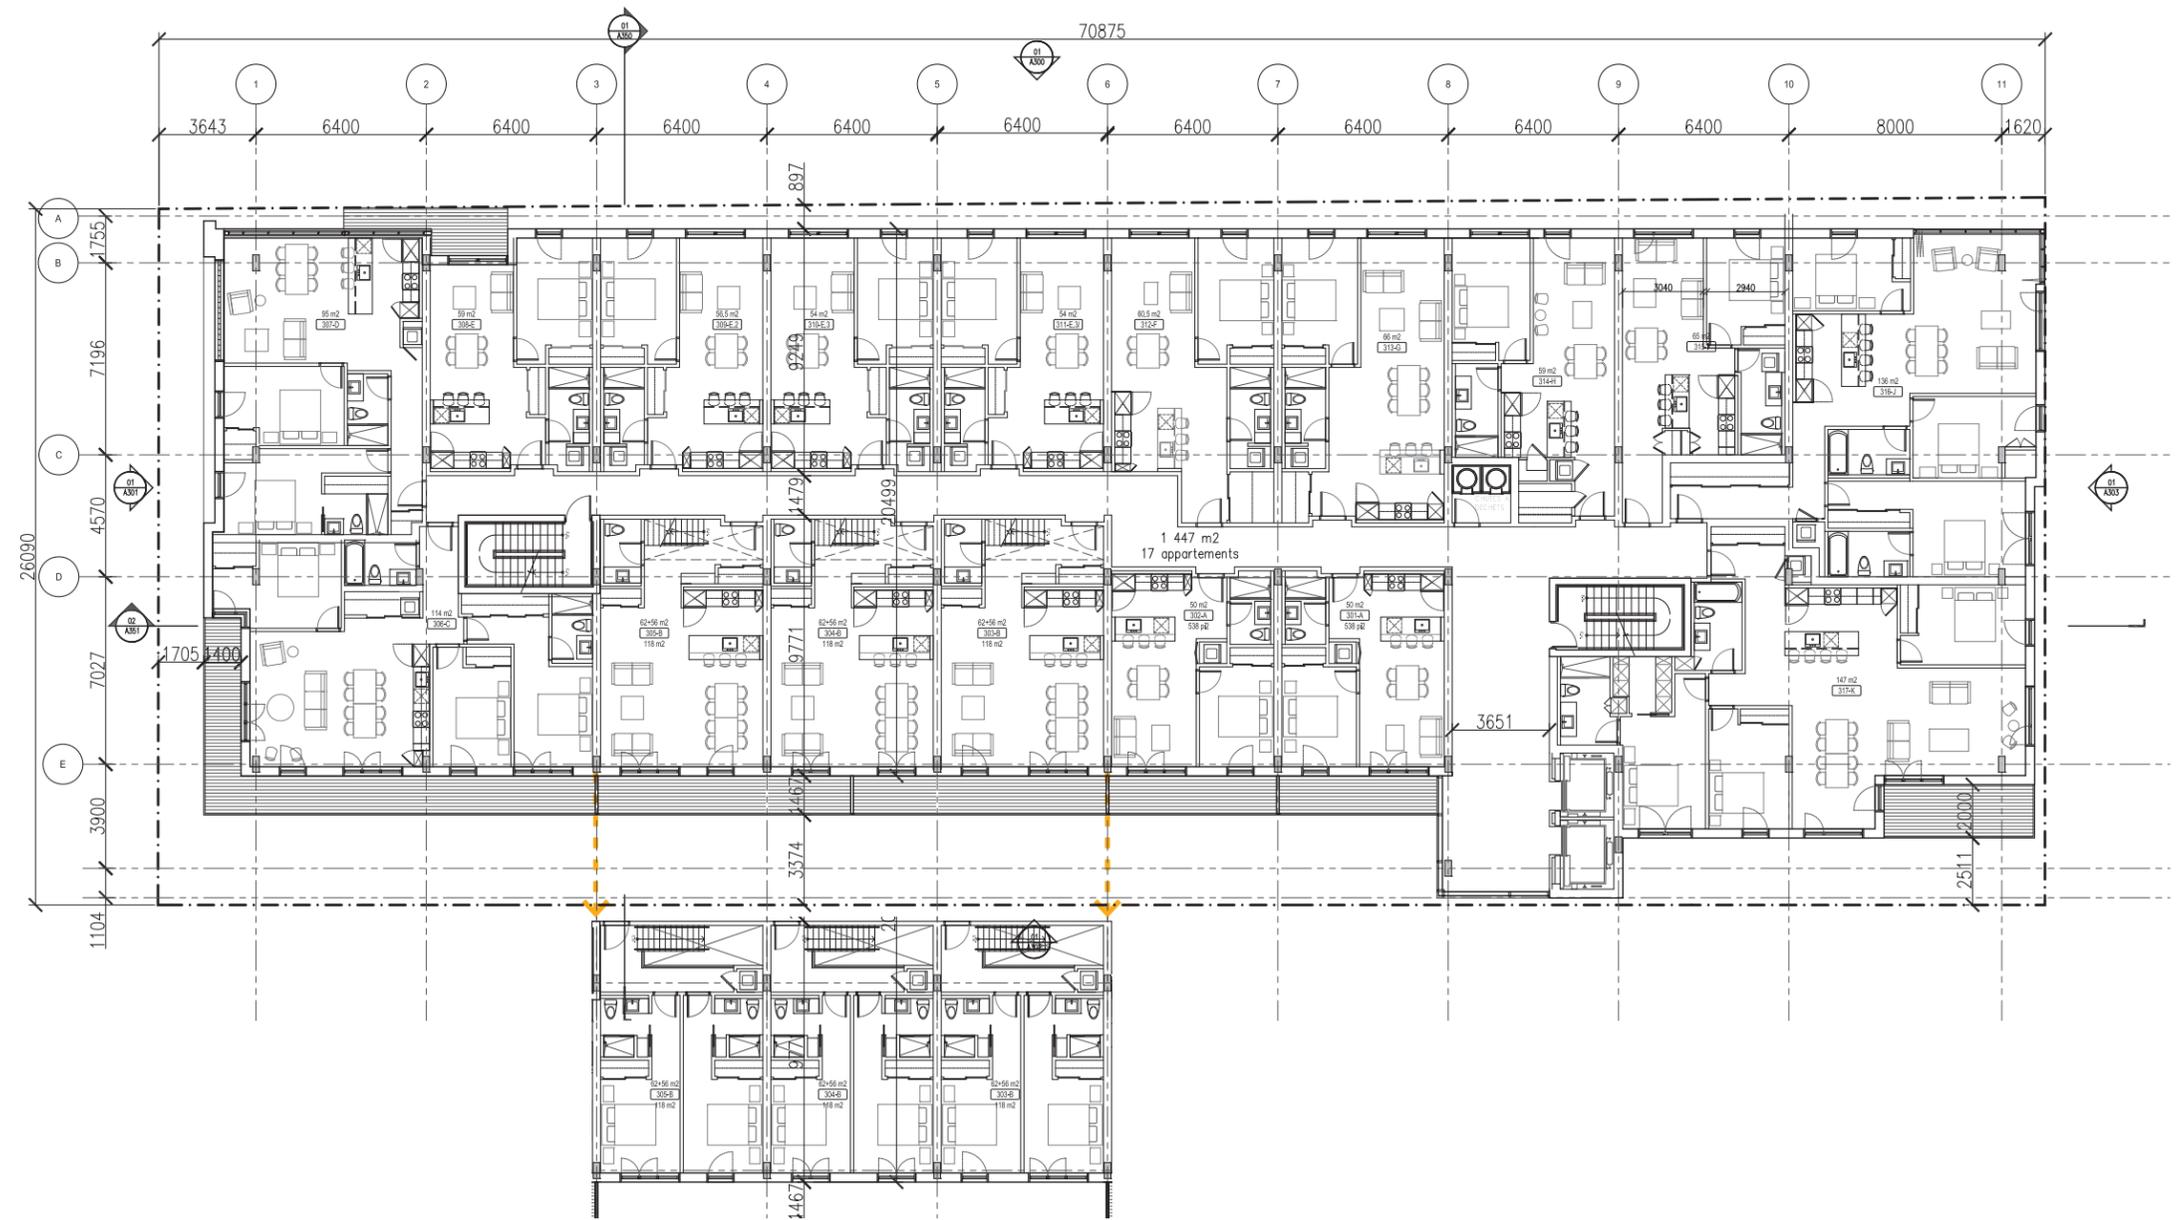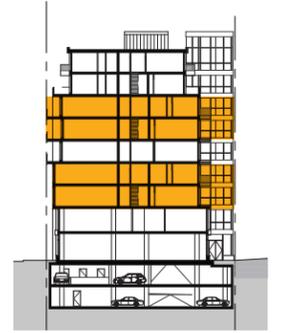



PLAN DE L'ETAGE 5

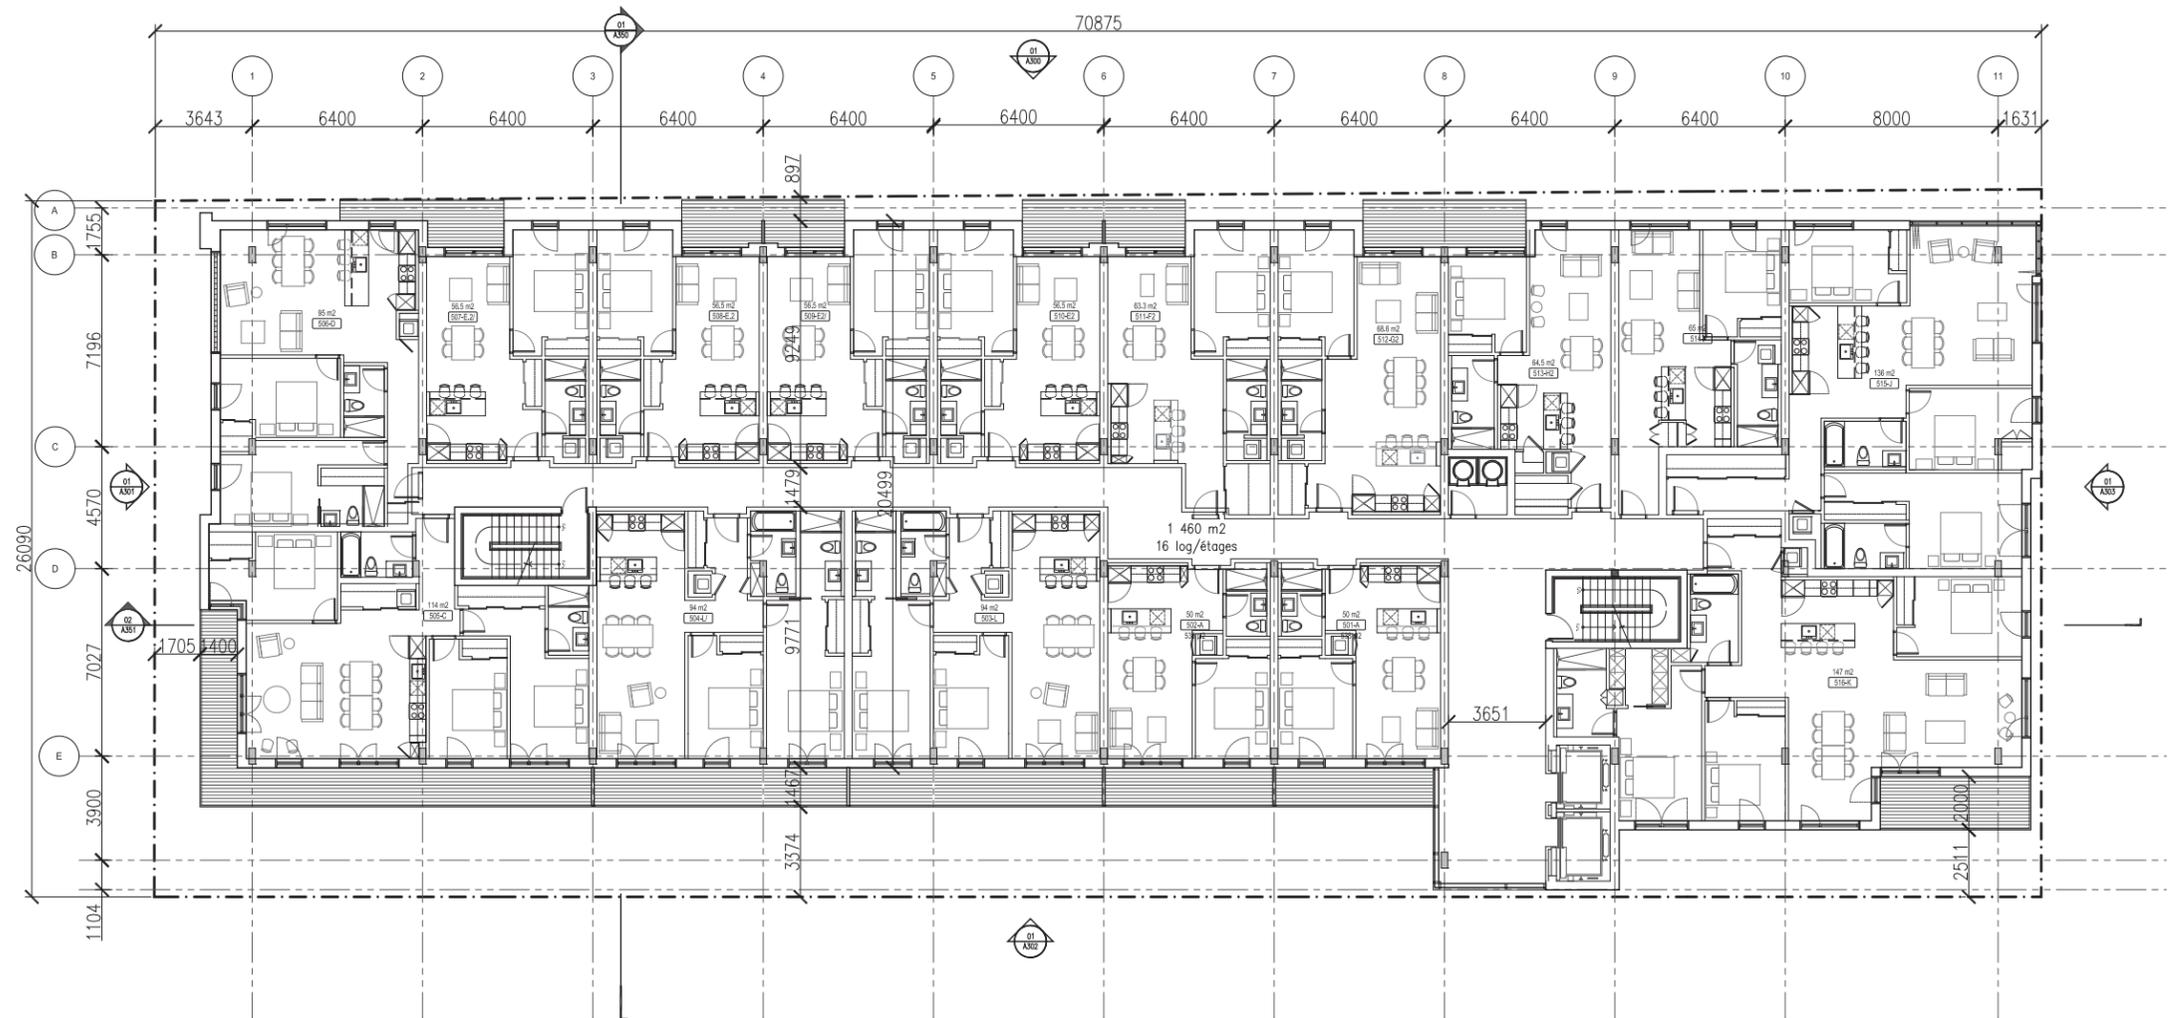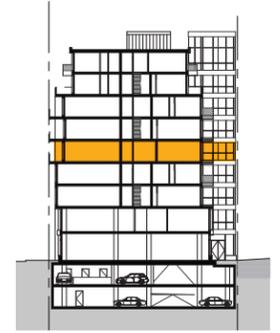


PLAN DE L'ETAGE 8&9

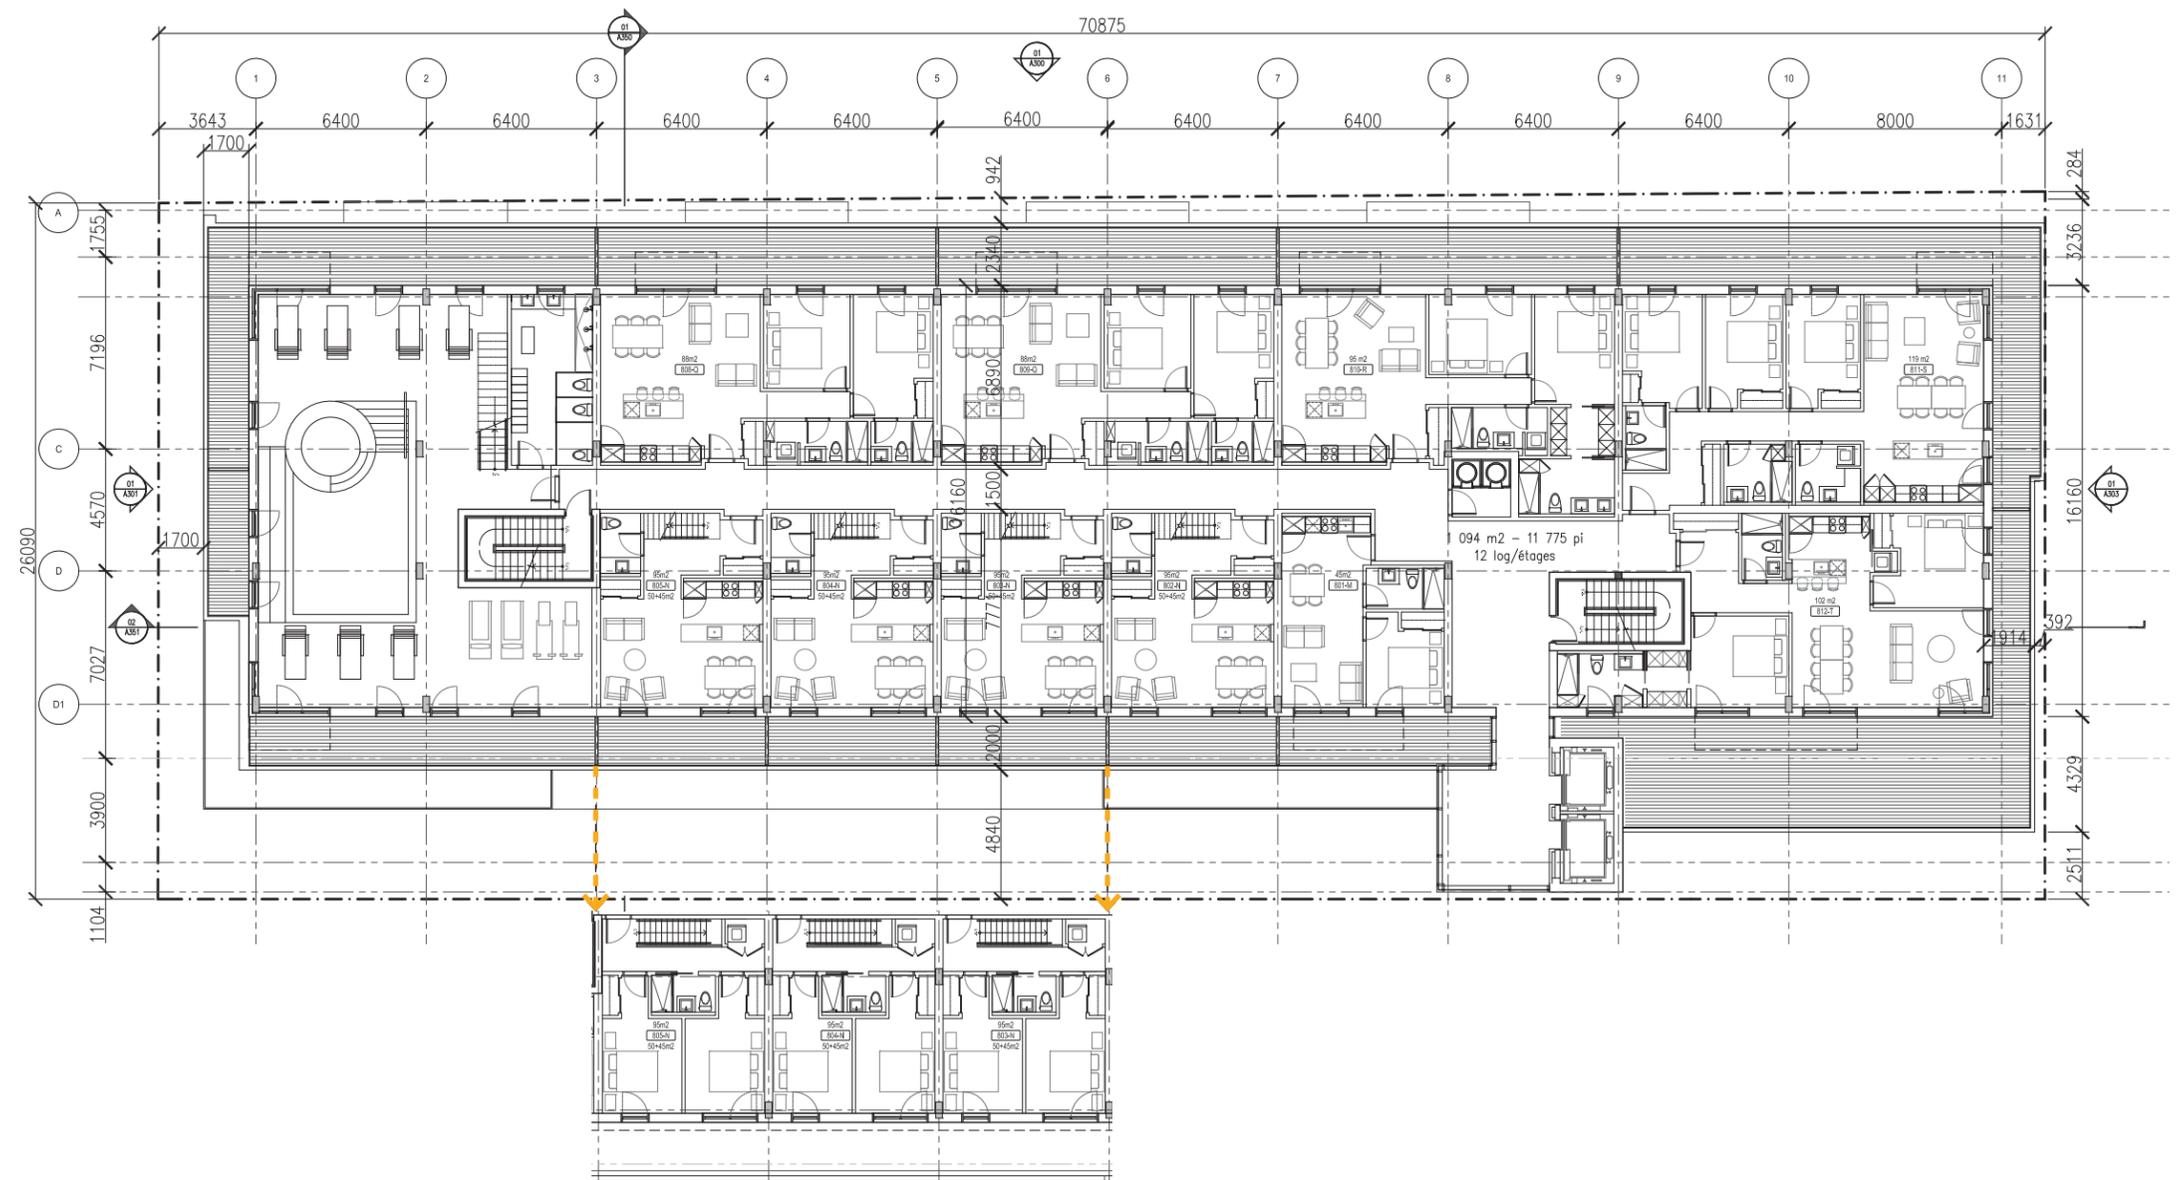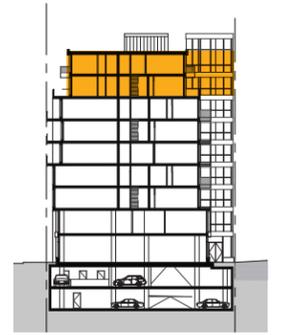

PLAN DE TOITURE

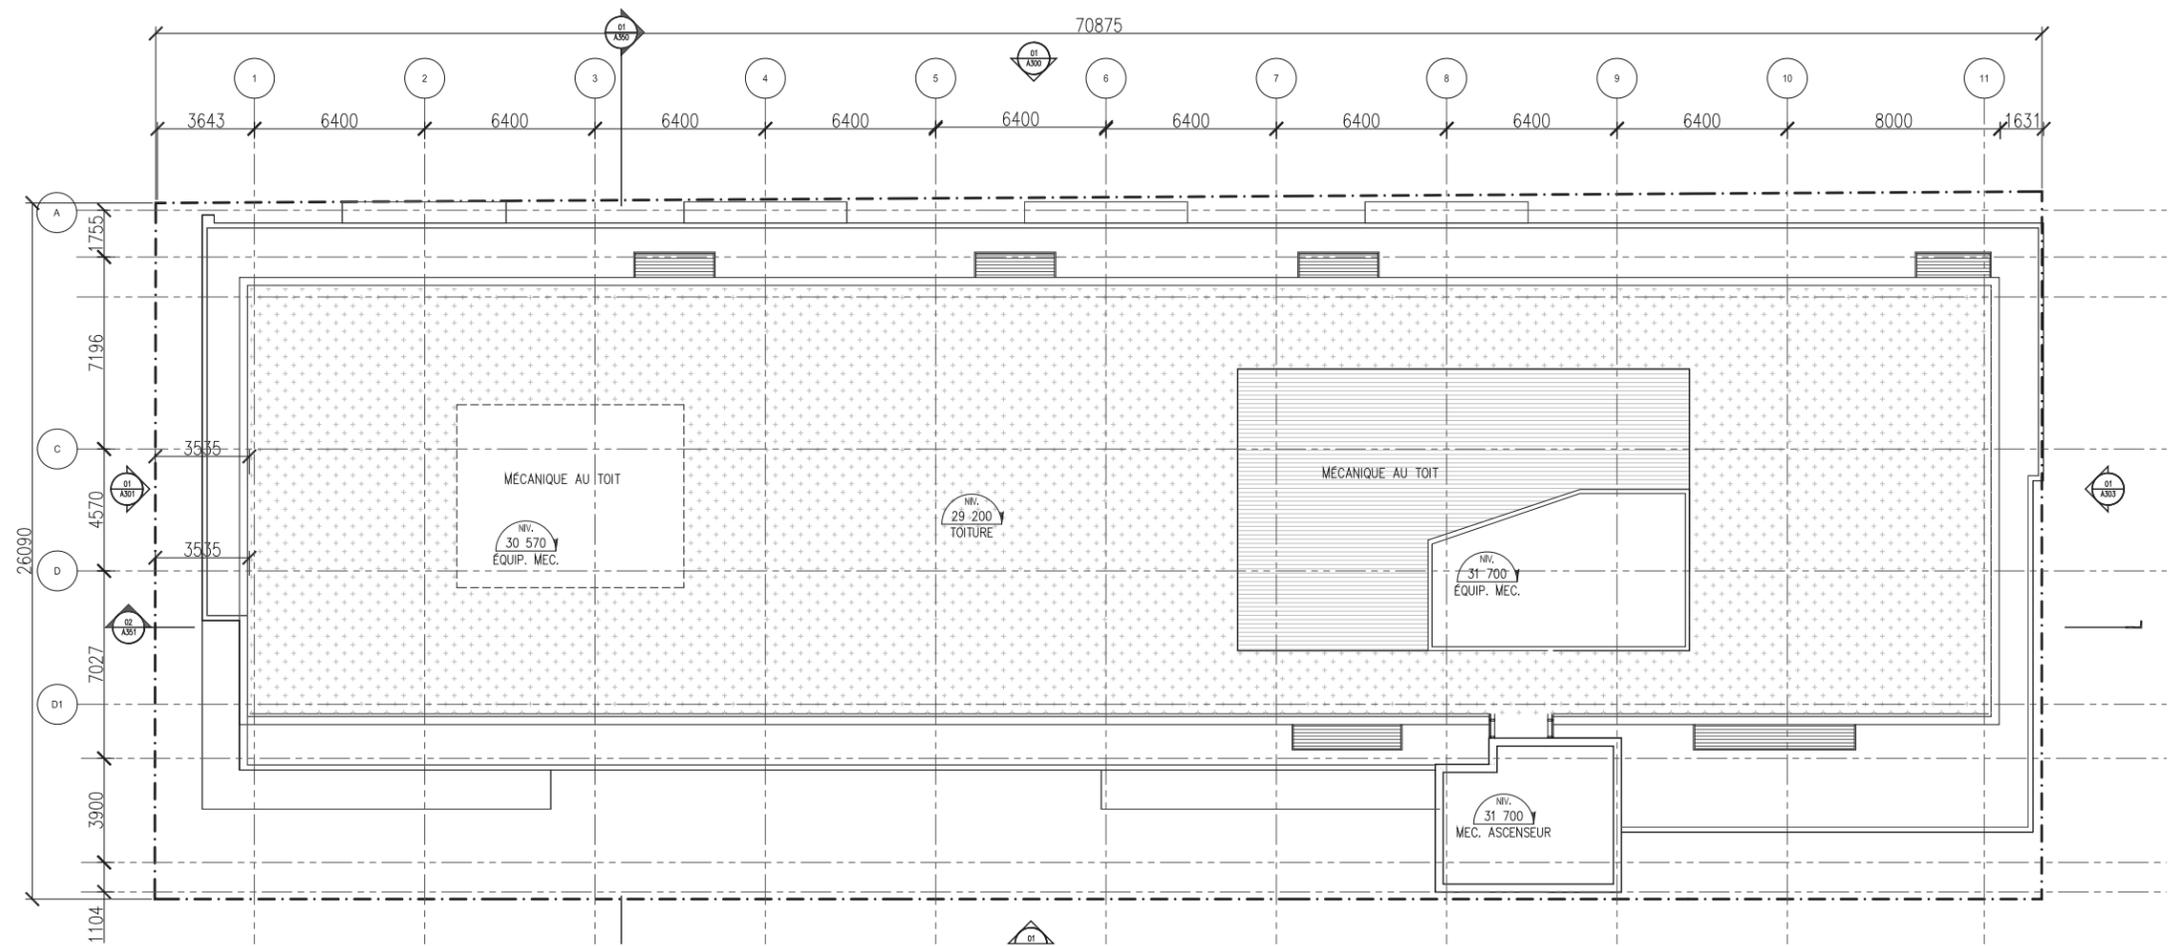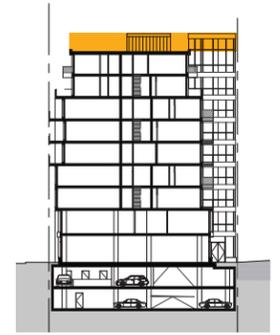


COUPE TRANSVERSALE

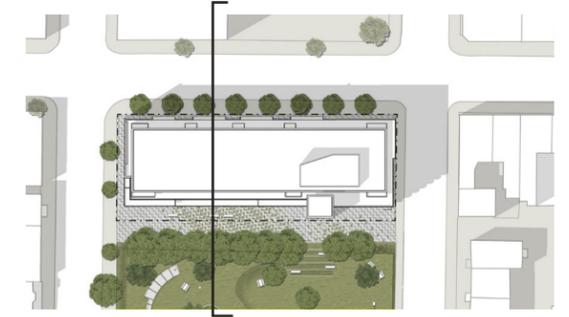


VILLE DE MONTRÉAL
ARRONDISSEMENT DE VILLE-MARIE

10 novembre 2016

DIRECTION AMÉNAGEMENT URBAIN
ET SERVICES AUX ENTREPRISES

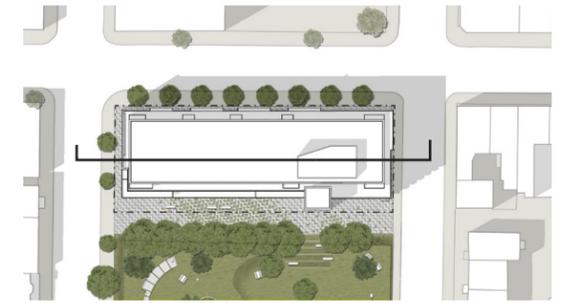


COUPE LONGITUDINALE

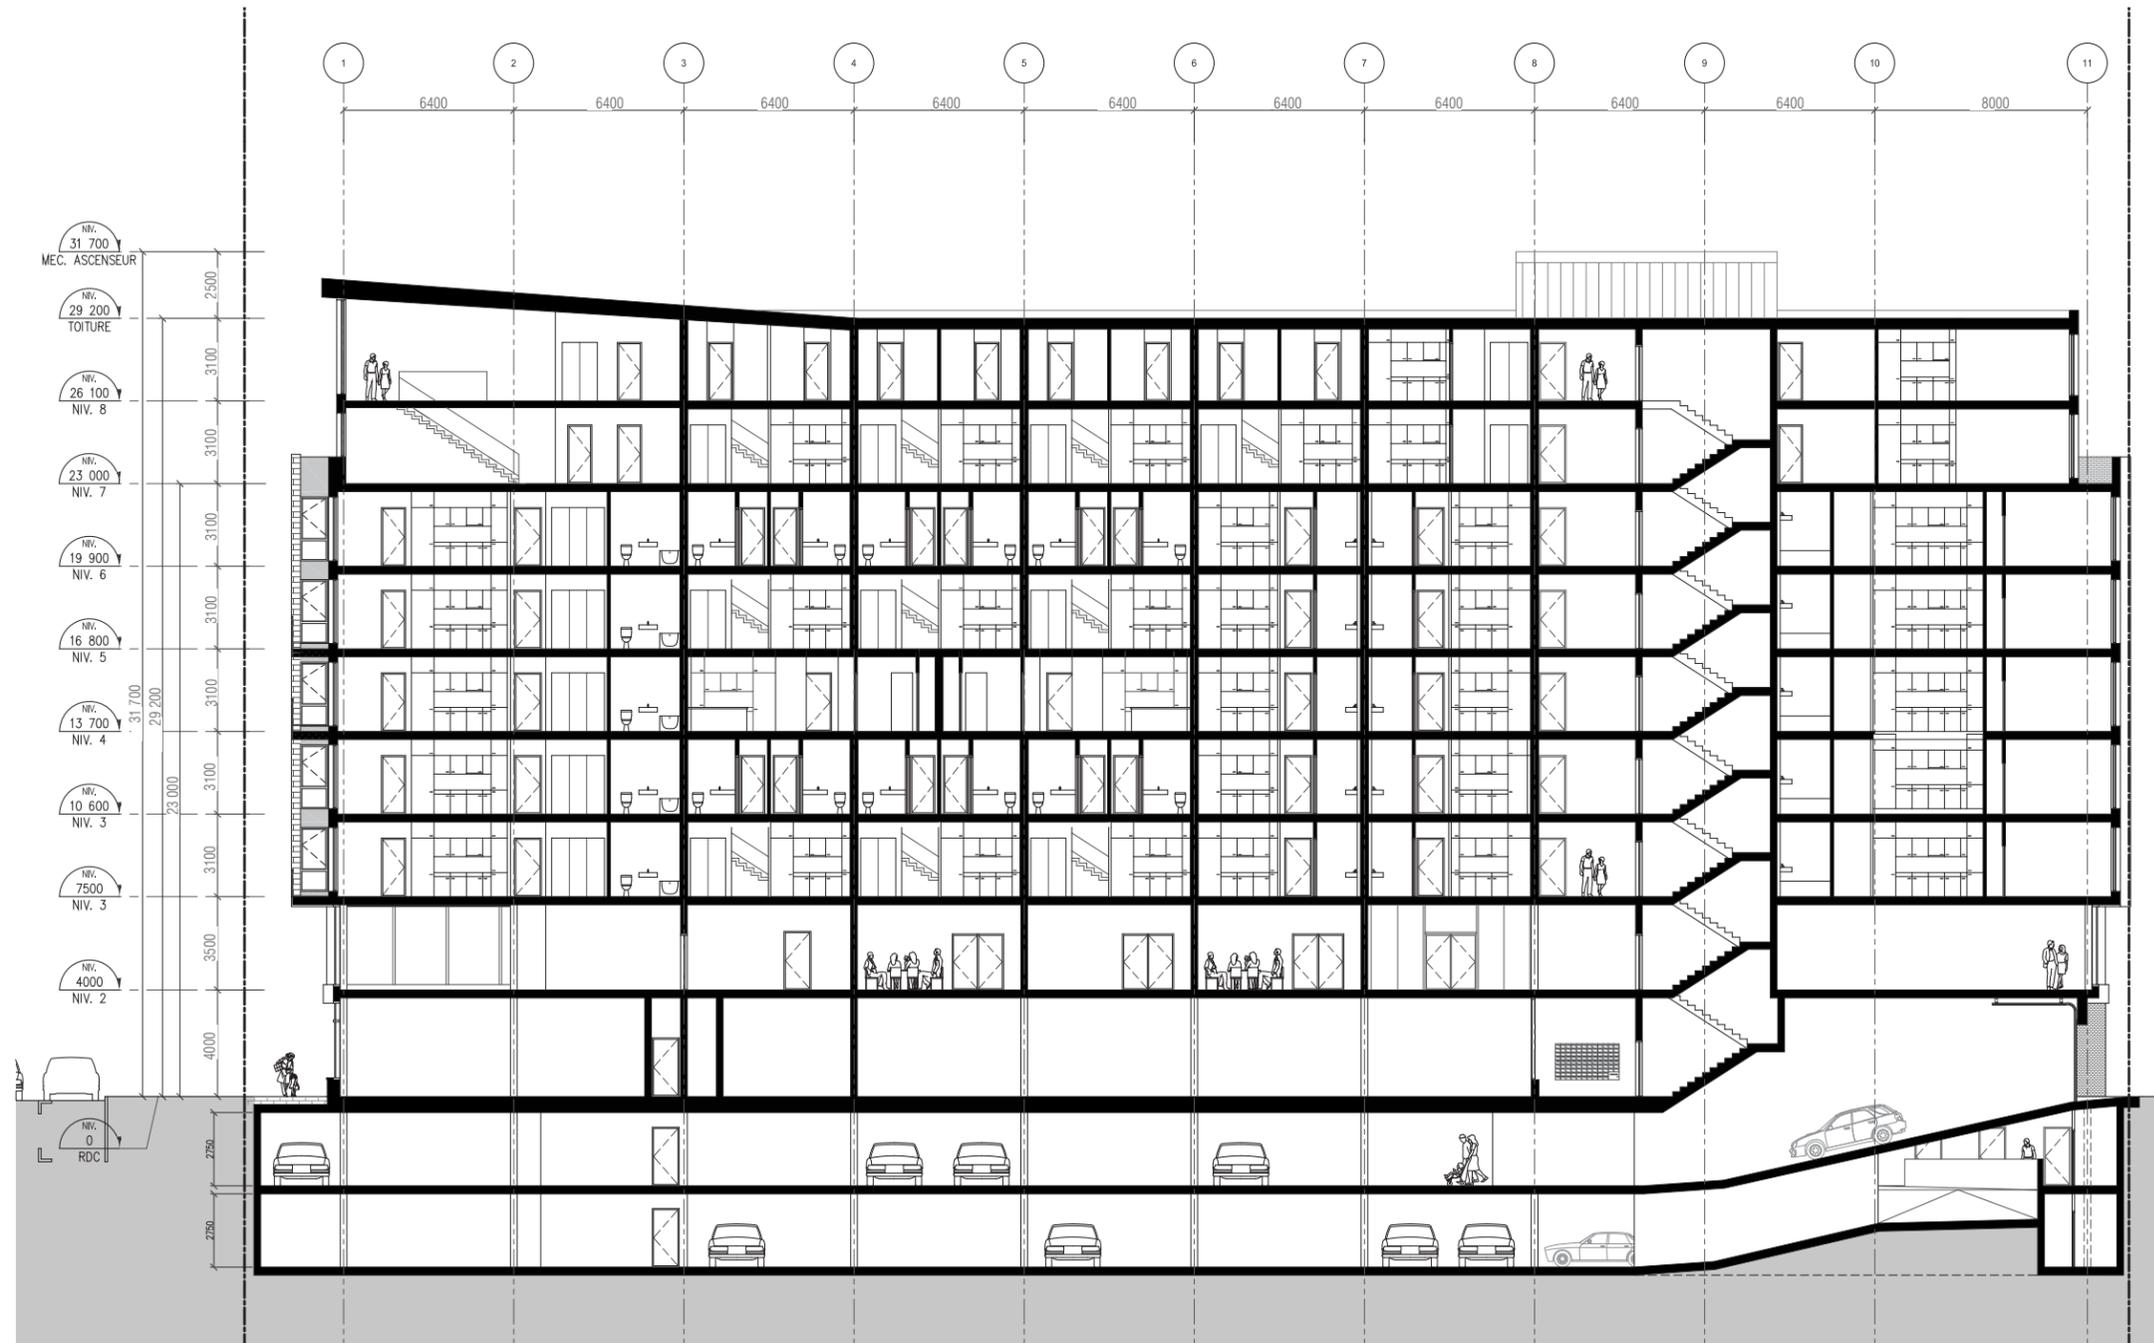

4.9 ÉLÉVATIONS


VILLE DE MONTRÉAL
ARRONDISSEMENT DE VILLE-MARIE
10 novembre 2016
DIRECTION AMÉNAGEMENT URBAIN
ET SERVICES AUX ENTREPRISES

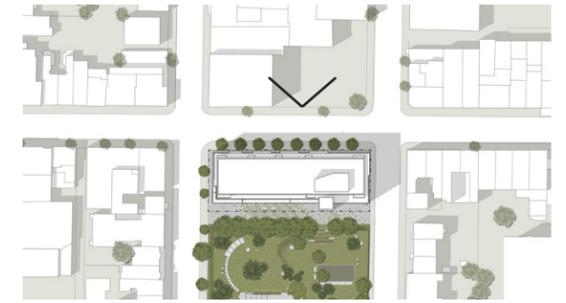

ELEVATION RUE SAINTE-CATHERINE




- A** Brique blanche vernissée
- B** Revêtement métallique cuivré
- C** Revêtement de maçonnerie foncée (granite)
- D** Panneau métallique - couleur anthracite

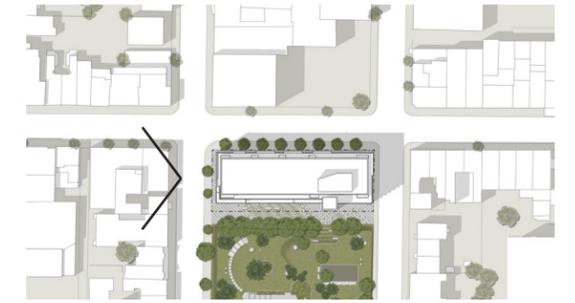

ELEVATION RUE ALEXANDRE-DESEVE



- A** Brique blanche vernisée
- B** Revêtement métallique cuivré
- C** Revêtement de maçonnerie foncée (granite)
- D** Panneau métallique - couleur anthracite
- E** Pierre naturelle (Adair)
- F** Bloc de verre - Focus

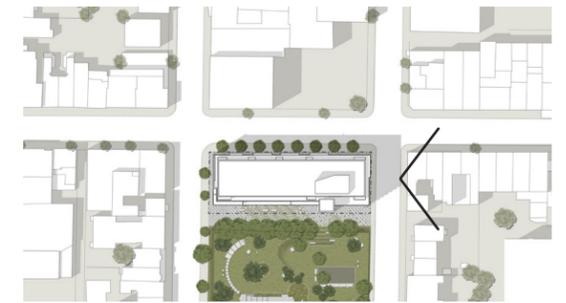

ELEVATION RUE DE CHAMPLAIN



- A** Brique blanche vernissée
- B** Revêtement métallique cuivré
- C** Revêtement de maçonnerie foncée (granite)
- D** Panneau métallique - couleur anthracite