


Annexe A

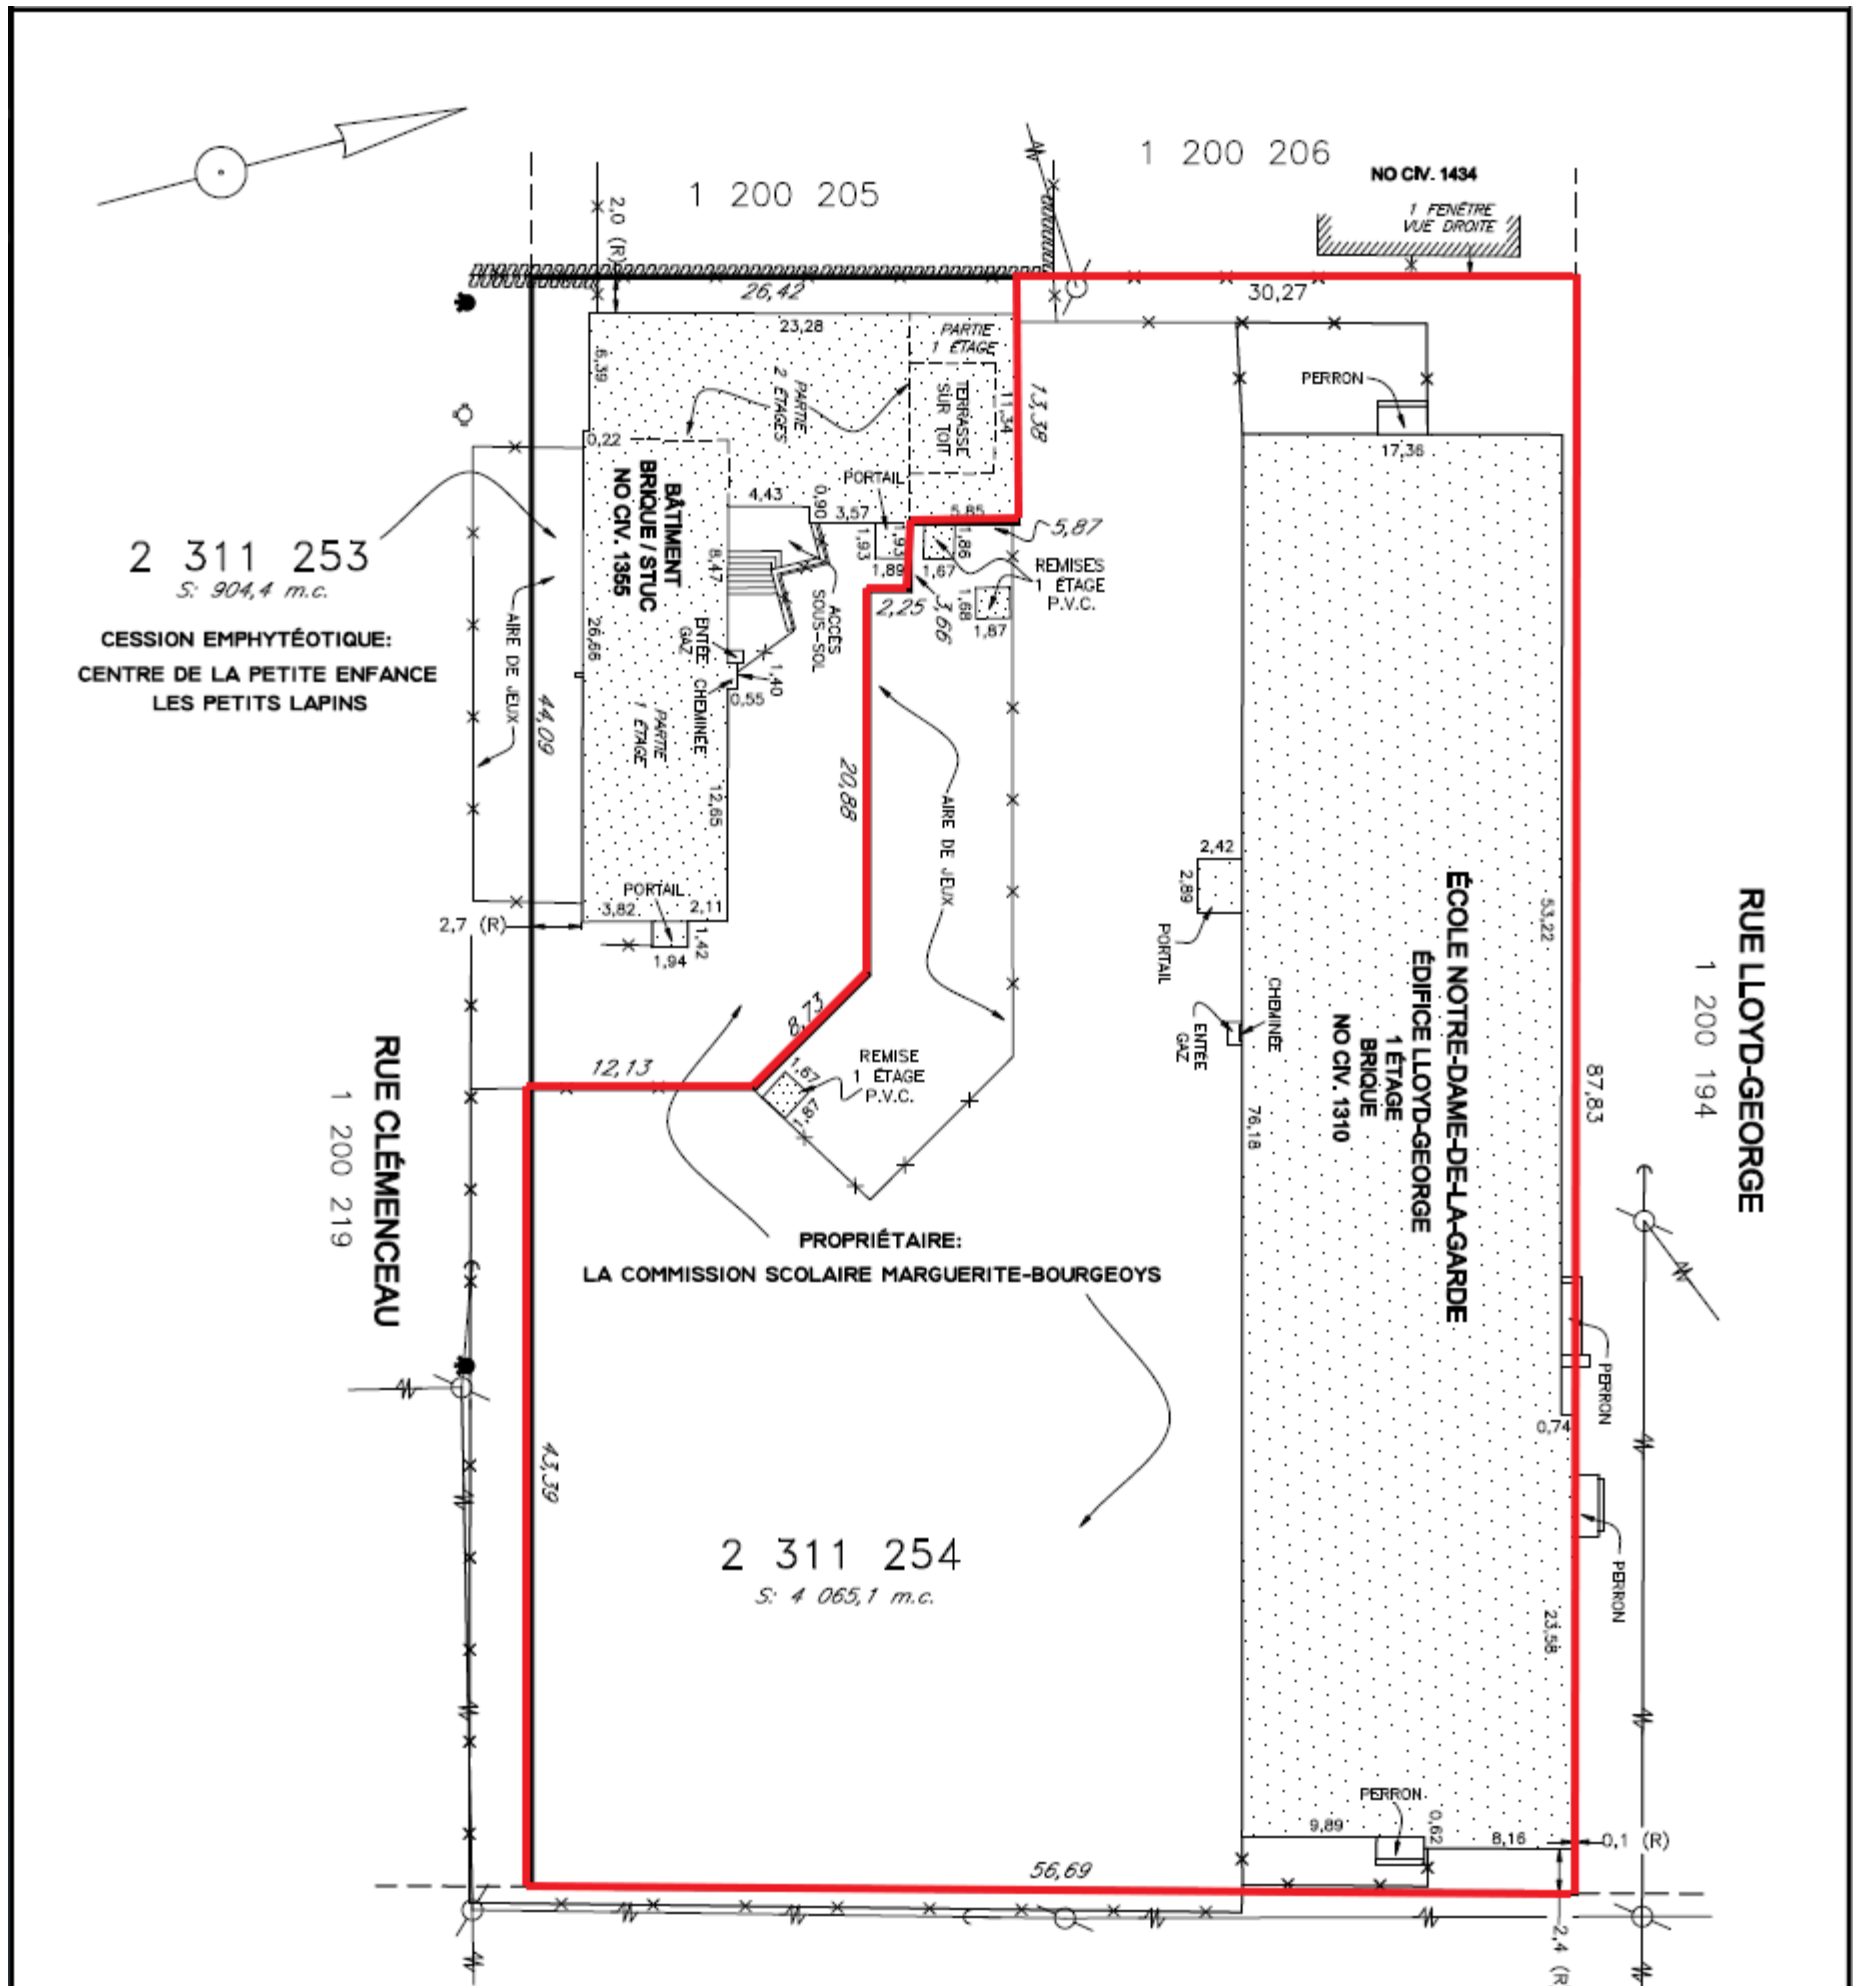

REÇU

Par Frédéric St-Louis, 10:56, 16/12/2016

MANDATAIRE: LA COMMISSION SCOLAIRE MARGUERITE-BOURGEOYS
 DATE DE VISITE DES LIEUX: 06-10-2011
 ZONE SELON RÈGLEMENT MUNICIPAL: E-01-06
 MESURE MÉTRIQUE (1 pi = 0,3048 m)
 NOTE: CE PLAN FAIT PARTIE INTÉGRANTE DU PRÉSENT CERTIFICAT DE LOCALISATION.
 PRÉPARÉ POUR DES FINS DE TRANSACTION IMMOBILIÈRE, IL NE PEUT ÊTRE UTILISÉ
 OU INVOQUÉ À UNE AUTRE FIN SANS L'AUTORISATION ÉCRITE DU SOUSSIGNÉ.

LÉGENDE	
H/AE	CLÔTURE
---	LIGNE AÉRIENNE
○	POTEAU
○	HAUBAN
○	BORNE FONTAINE
○	LAMPADAIRE
P.A.F.	PORTE-À-FAUX
F	MES. AUX FONDATIONS
R	MES. AU REVÈTEMENT
CDQ	CADASTRE DU QUÉBEC
CAQ	CADASTRE AVANT CDQ
MES	MESURÉ
TIT	TITRE

Louis Boudreault
arpenteur-géomètre

520A, AVE SAINT-CHARLES, SUITE 220,
VALDREUIL-DORION, QC, J7V 7N2 TEL:(450) 424-0728 FAX:(450) 424-4963

PRÉPARÉ À VAUDREUIL-DORION

PAR: _____ A.G.

COPIE CONFORME: _____ A.G.

CERTIFICAT DE LOCALISATION
sur les lots 2 311 253 et 2 311 254

CADASTRE: *du Québec*

CIRCONSCRIPTION FONCIÈRE: *Montréal*

MUNICIPALITÉ: *Ville de Montréal (Arr. Verdun)*

ECHELLE	1:400 (S.I.)	MINUTE:	17 550
DATE:	11-10-2011	DOSSIER:	B11-305