

NOTES :

AUTHENTIFICATION :
 SIGNATURE : _____
 DATE : _____

| 10 | | |
|-----|-------------------|------------|
| 9 | | |
| 8 | | |
| 7 | | |
| 6 | | |
| 5 | | |
| 4 | | |
| 3 | | |
| 2 | | |
| 1 | POUR CONSULTATION | 2018-12-06 |
| 0 | POUR COMMENTAIRES | 2018-12-05 |
| NO. | RÉVISION | DATE |


TITRE DU PROJET :
**BELVÉDÈRE
 CAMILLIEN-HOUE**


TITRE DU DESSIN :
**PROPOSITION DE
 RÉAMÉNAGEMENT**

OBJET ET LIEU :
**BELVÉDÈRE C-H
 VOIE CAMILLIEN-HOUE
 MONT-ROYAL, QC
 H3R 1K2**

| | |
|-----------------------------|--|
| VÉRIFIÉ PAR : S.D. | DESSINÉ PAR : FÉLIX-ANTOINE TREMBLAY |
| CODE DE PROJET : 2018CHI | NUMÉRO DE DESSIN : 2018CHI-C-101 |
| DATE: 2018-12-06 | FEUILLE : 1 / 2 |
| ÉCHELLE : 1 : 500 | RÉVISION : 1 |

PROPOSITION DE RÉAMÉNAGEMENT
 1 : 500 2018CHI-C-101

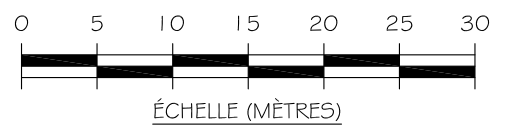

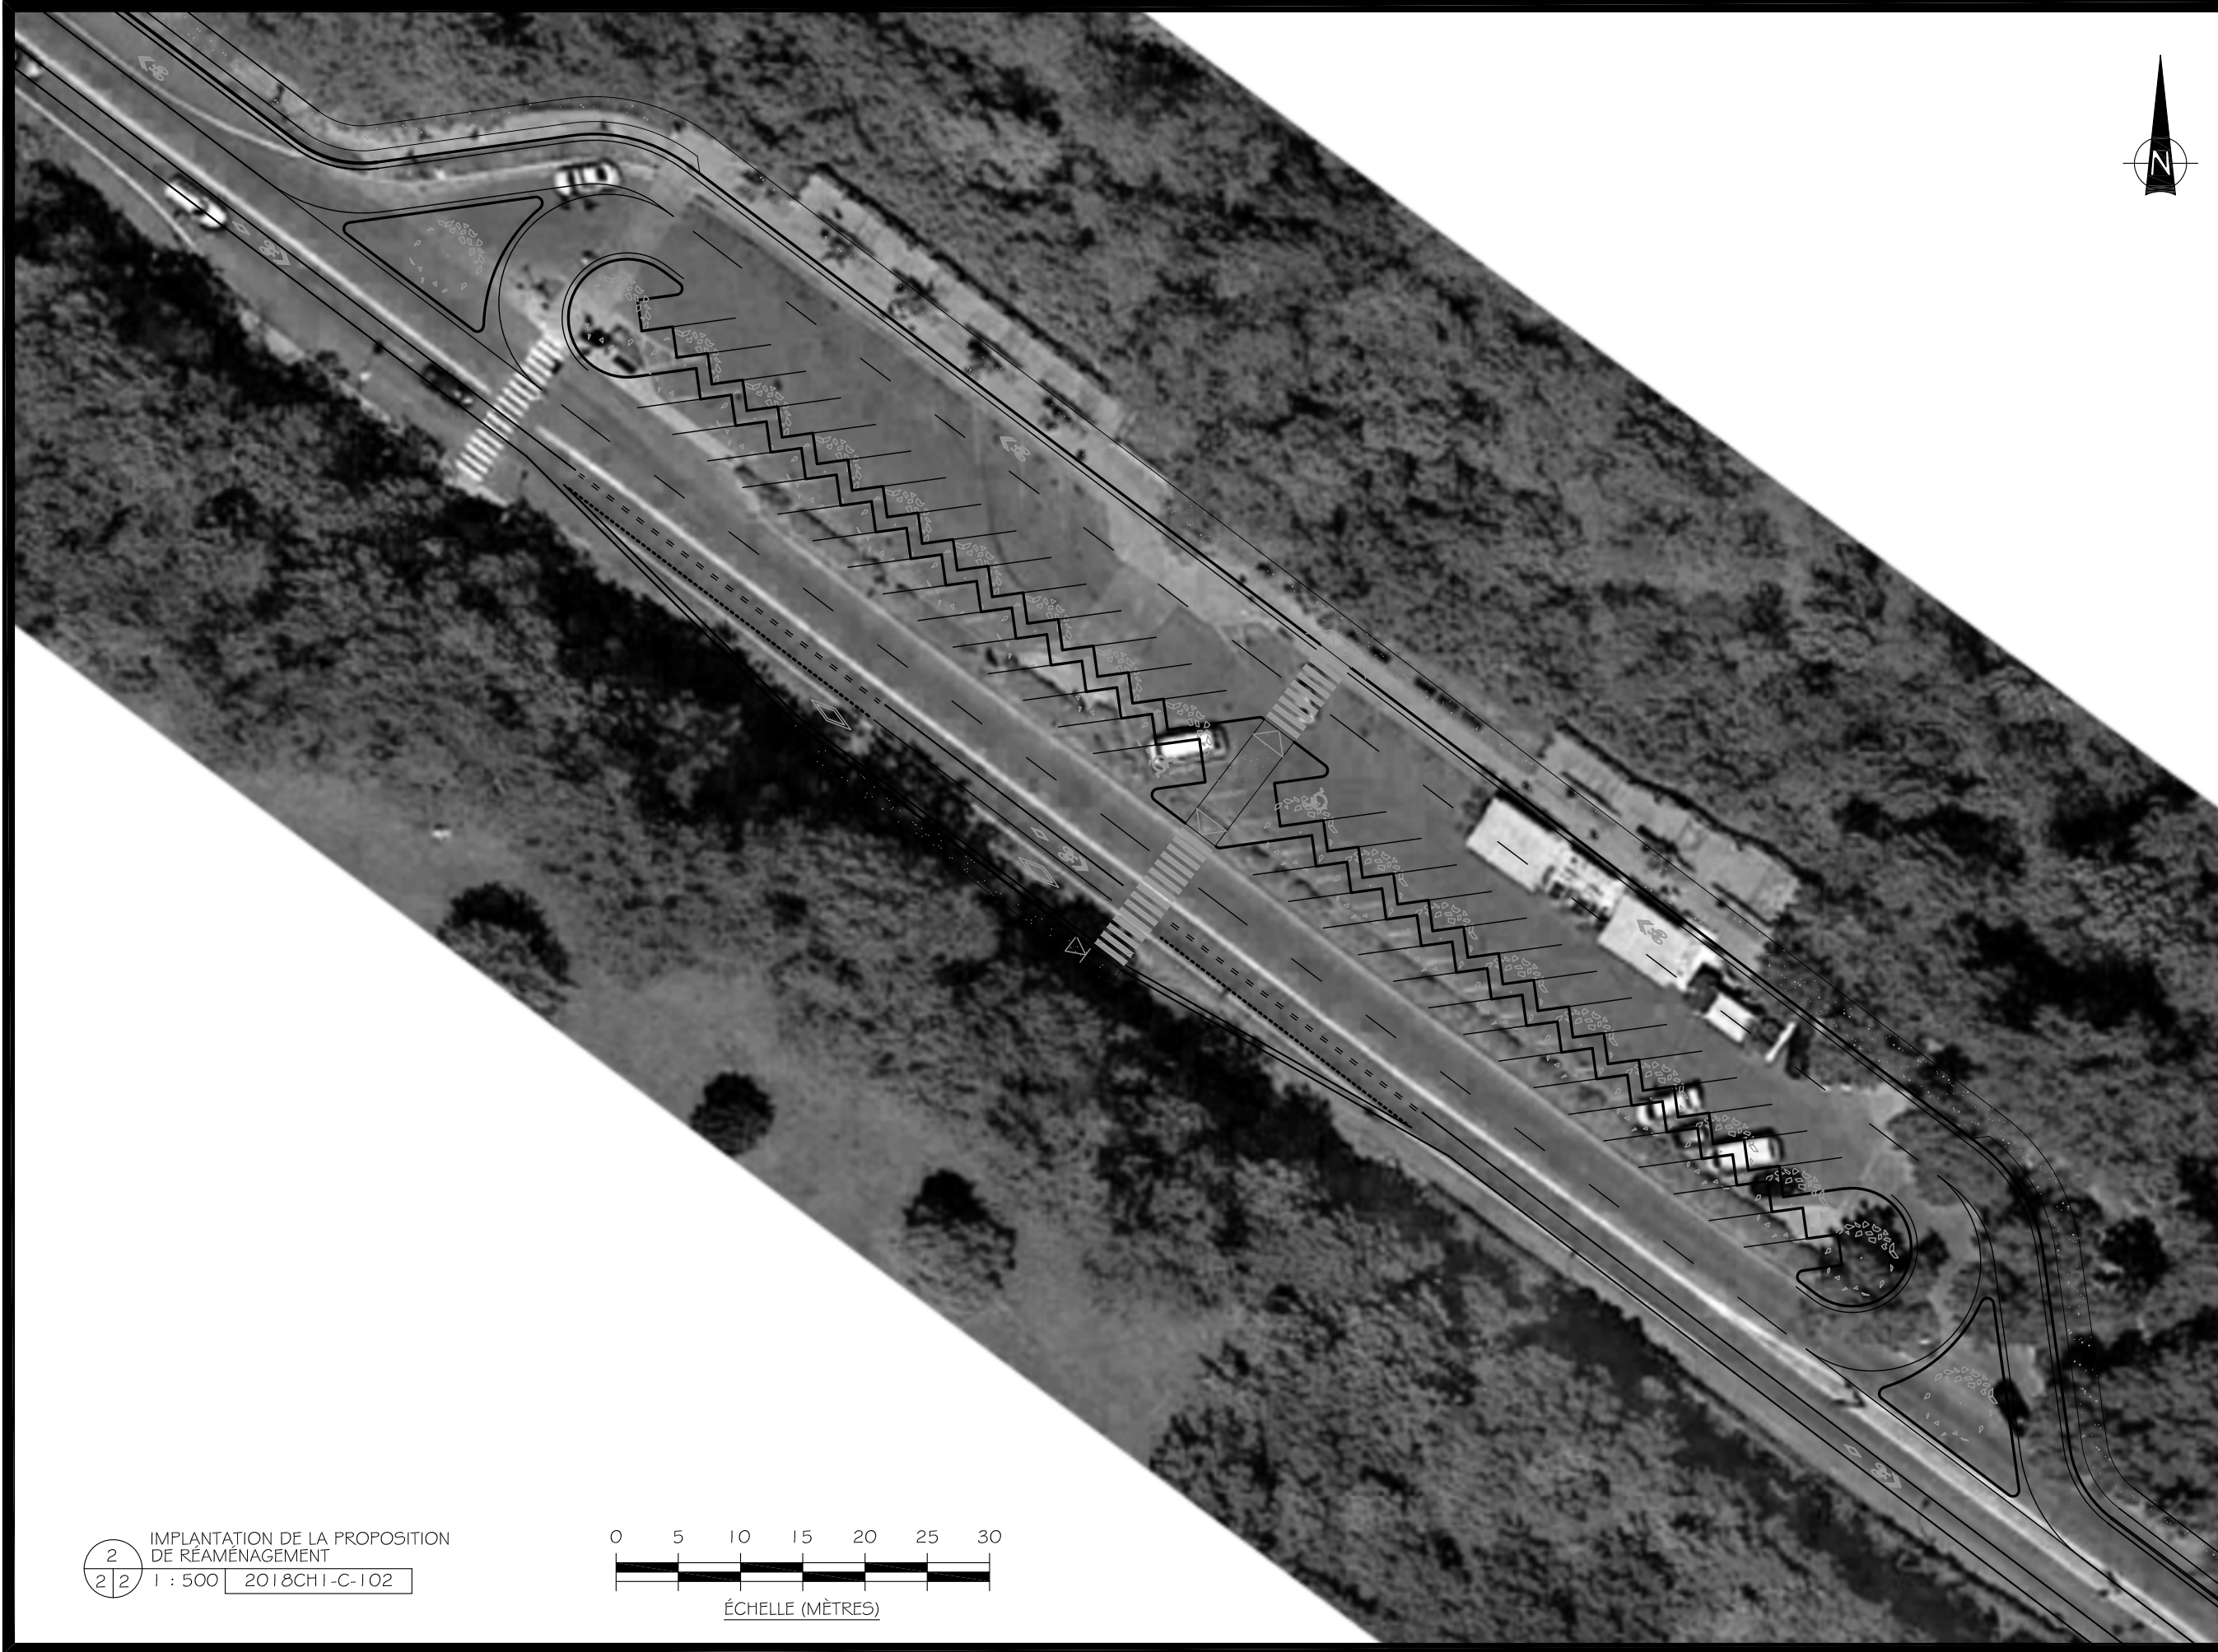

NOTES :
PHOTO ADAPTÉE DE GOOGLE EARTH, 2018.

AUTHENTIFICATION :
SIGNATURE : _____
DATE : _____

| 10 | | |
|-----|-------------------|------------|
| 9 | | |
| 8 | | |
| 7 | | |
| 6 | | |
| 5 | | |
| 4 | | |
| 3 | | |
| 2 | | |
| 1 | POUR CONSULTATION | 2018-12-06 |
| 0 | POUR COMMENTAIRES | 2018-12-05 |
| NO. | RÉVISION | DATE |

TITRE DU PROJET :
**BELVÈDÈRE
CAMILLIEN-HOUE**

TITRE DU DESSIN :
**IMPLANTATION DE
LA PROPOSITION DE
RÉAMÈNAGEMENT**

OBJET ET LIEU :
**BELVÈDÈRE C-H
VOIE CAMILLIEN-HOUE
MONT-ROYAL, QC
H3R 1K2**

| | |
|-----------------------------|--|
| VÉRIFIÉ PAR : S.D. | DESSINÉ PAR : FÉLIX-ANTOINE TREMBLAY |
| CODE DE PROJET : 2018CHI | NUMÉRO DE DESSIN : 2018CHI-C-102 |
| DATE: 2018-12-06 | FEUILLE : 2 / 2 |
| ÉCHELLE : 1 : 500 | RÉVISION : 1 |

2 IMPLANTATION DE LA PROPOSITION
DE RÉAMÈNAGEMENT
1 : 500 2018CHI-C-102

