


AVENUE DUMAS
2 421 119

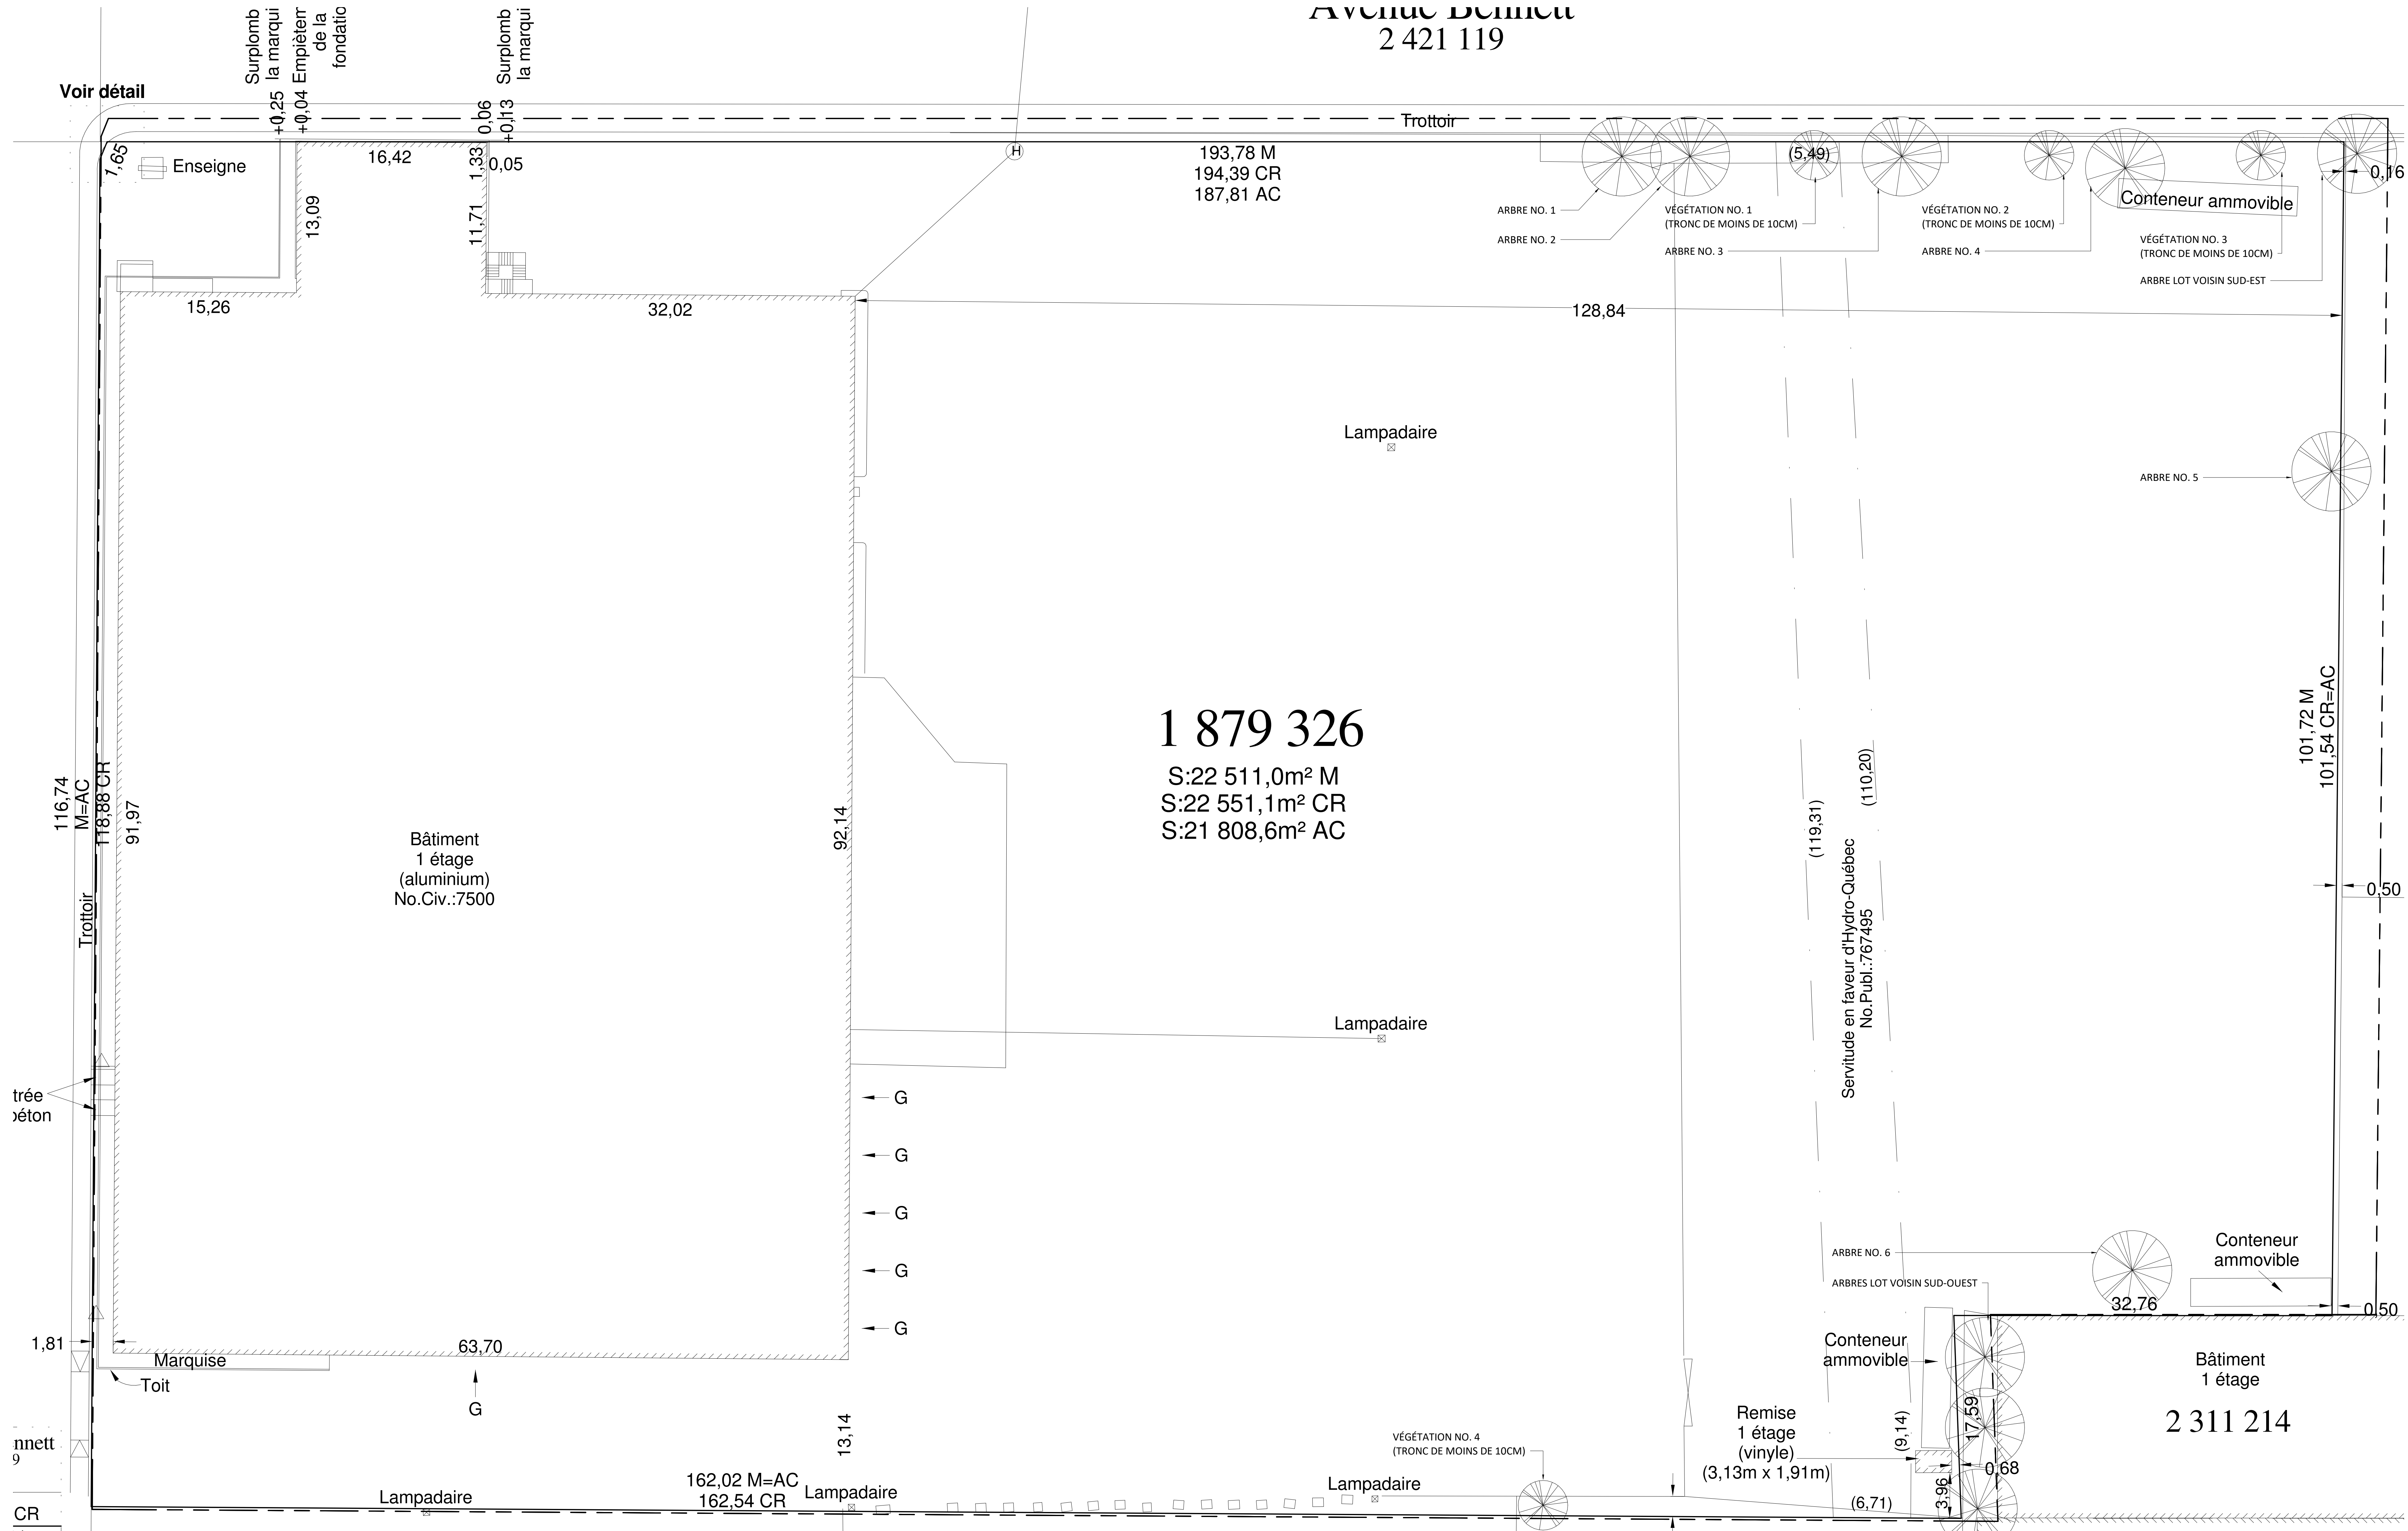

NOTES GÉNÉRALES - ABATTAGE D'ARBRES

- SIX (6) ARBRES EXISTANTS AYANT UN DIAMÈTRE DE 10 CM CALCULÉ À 1,3 MÈTRE DU SOL, CORRESPONDANT À LA DÉFINITION D'ARBRE ET AUX DISPOSITIONS DE L'ARTICLE 300.1 DU RÈGLEMENT D'URBANISME (R-273) ONT ÉTÉ RELEVÉS.
- LES SIX (6) ARBRES PRÉSENTS SUR LE SITE DEVRONT ÊTRE ABATTUS POUR EFFECTUER LES TRAVAUX DE DÉCONTAMINATION DU SITE, LE NIVELLEMENT DU SITE QUI EST ACTUELLEMENT SURÉLEVÉ PAR RAPPORT AU NIVEAU MOYEN DE LA RUE ET LES TRAVAUX DE CONSTRUCTION DU PROJET.

PLAN D'ABATTAGE D'ARBRES
SCALE: 1:200



SCAU

STRUCTURE

LEROUX + CYR
Solutions structurales
138 boulevard Henri-Bourassa Est
Montréal (QC)
H3L 1B7, Canada
T 488.381.7773
lerouxcyr.com

Mécanique

bouthillette parizeau
8580 avenue de l'Esplanade, bureau 200
Montréal (QC)
H2P 2B6, Canada
T 514.383.3747
bpa.ca

CONSULTANTS #3

ESPACE LOGO

Adresse: T 000 000 0000
Ville (Province): F 000 000 0000
Code postal, Pays: lien web

NO.	DESCRIPTION	VER. PAR	DATE
1	POUR INFORMATION:	PJ	2023-01-14

ÉMISSIONS

CLIENT

Développements Canot Inc.

PROJET

RJHO-01-01

ADRESSE

DESIGN

PLAN D'ABATTAGE D'ARBRES

DESIGNÉ PAR : Auteur

PAGE

ÉCHELLE : Comme indiqué

IMPRIMÉ LE : 2023-01-14 15:13:39

NO. PROJET : NUMERO DU PROJET

AA101