


ANNEXE A - TERRITOIRE D'APPLICATION - IMPLANTATION PRÉLIMINAIRE

LÉGENDE
ANNEXE A - TERRITOIRE D'APPLICATION

- LIMITE DE LOT
- - - LIMITE DE LOT (INTERNE)
- BÂTIMENT
- ▨ BLOC COMMUN

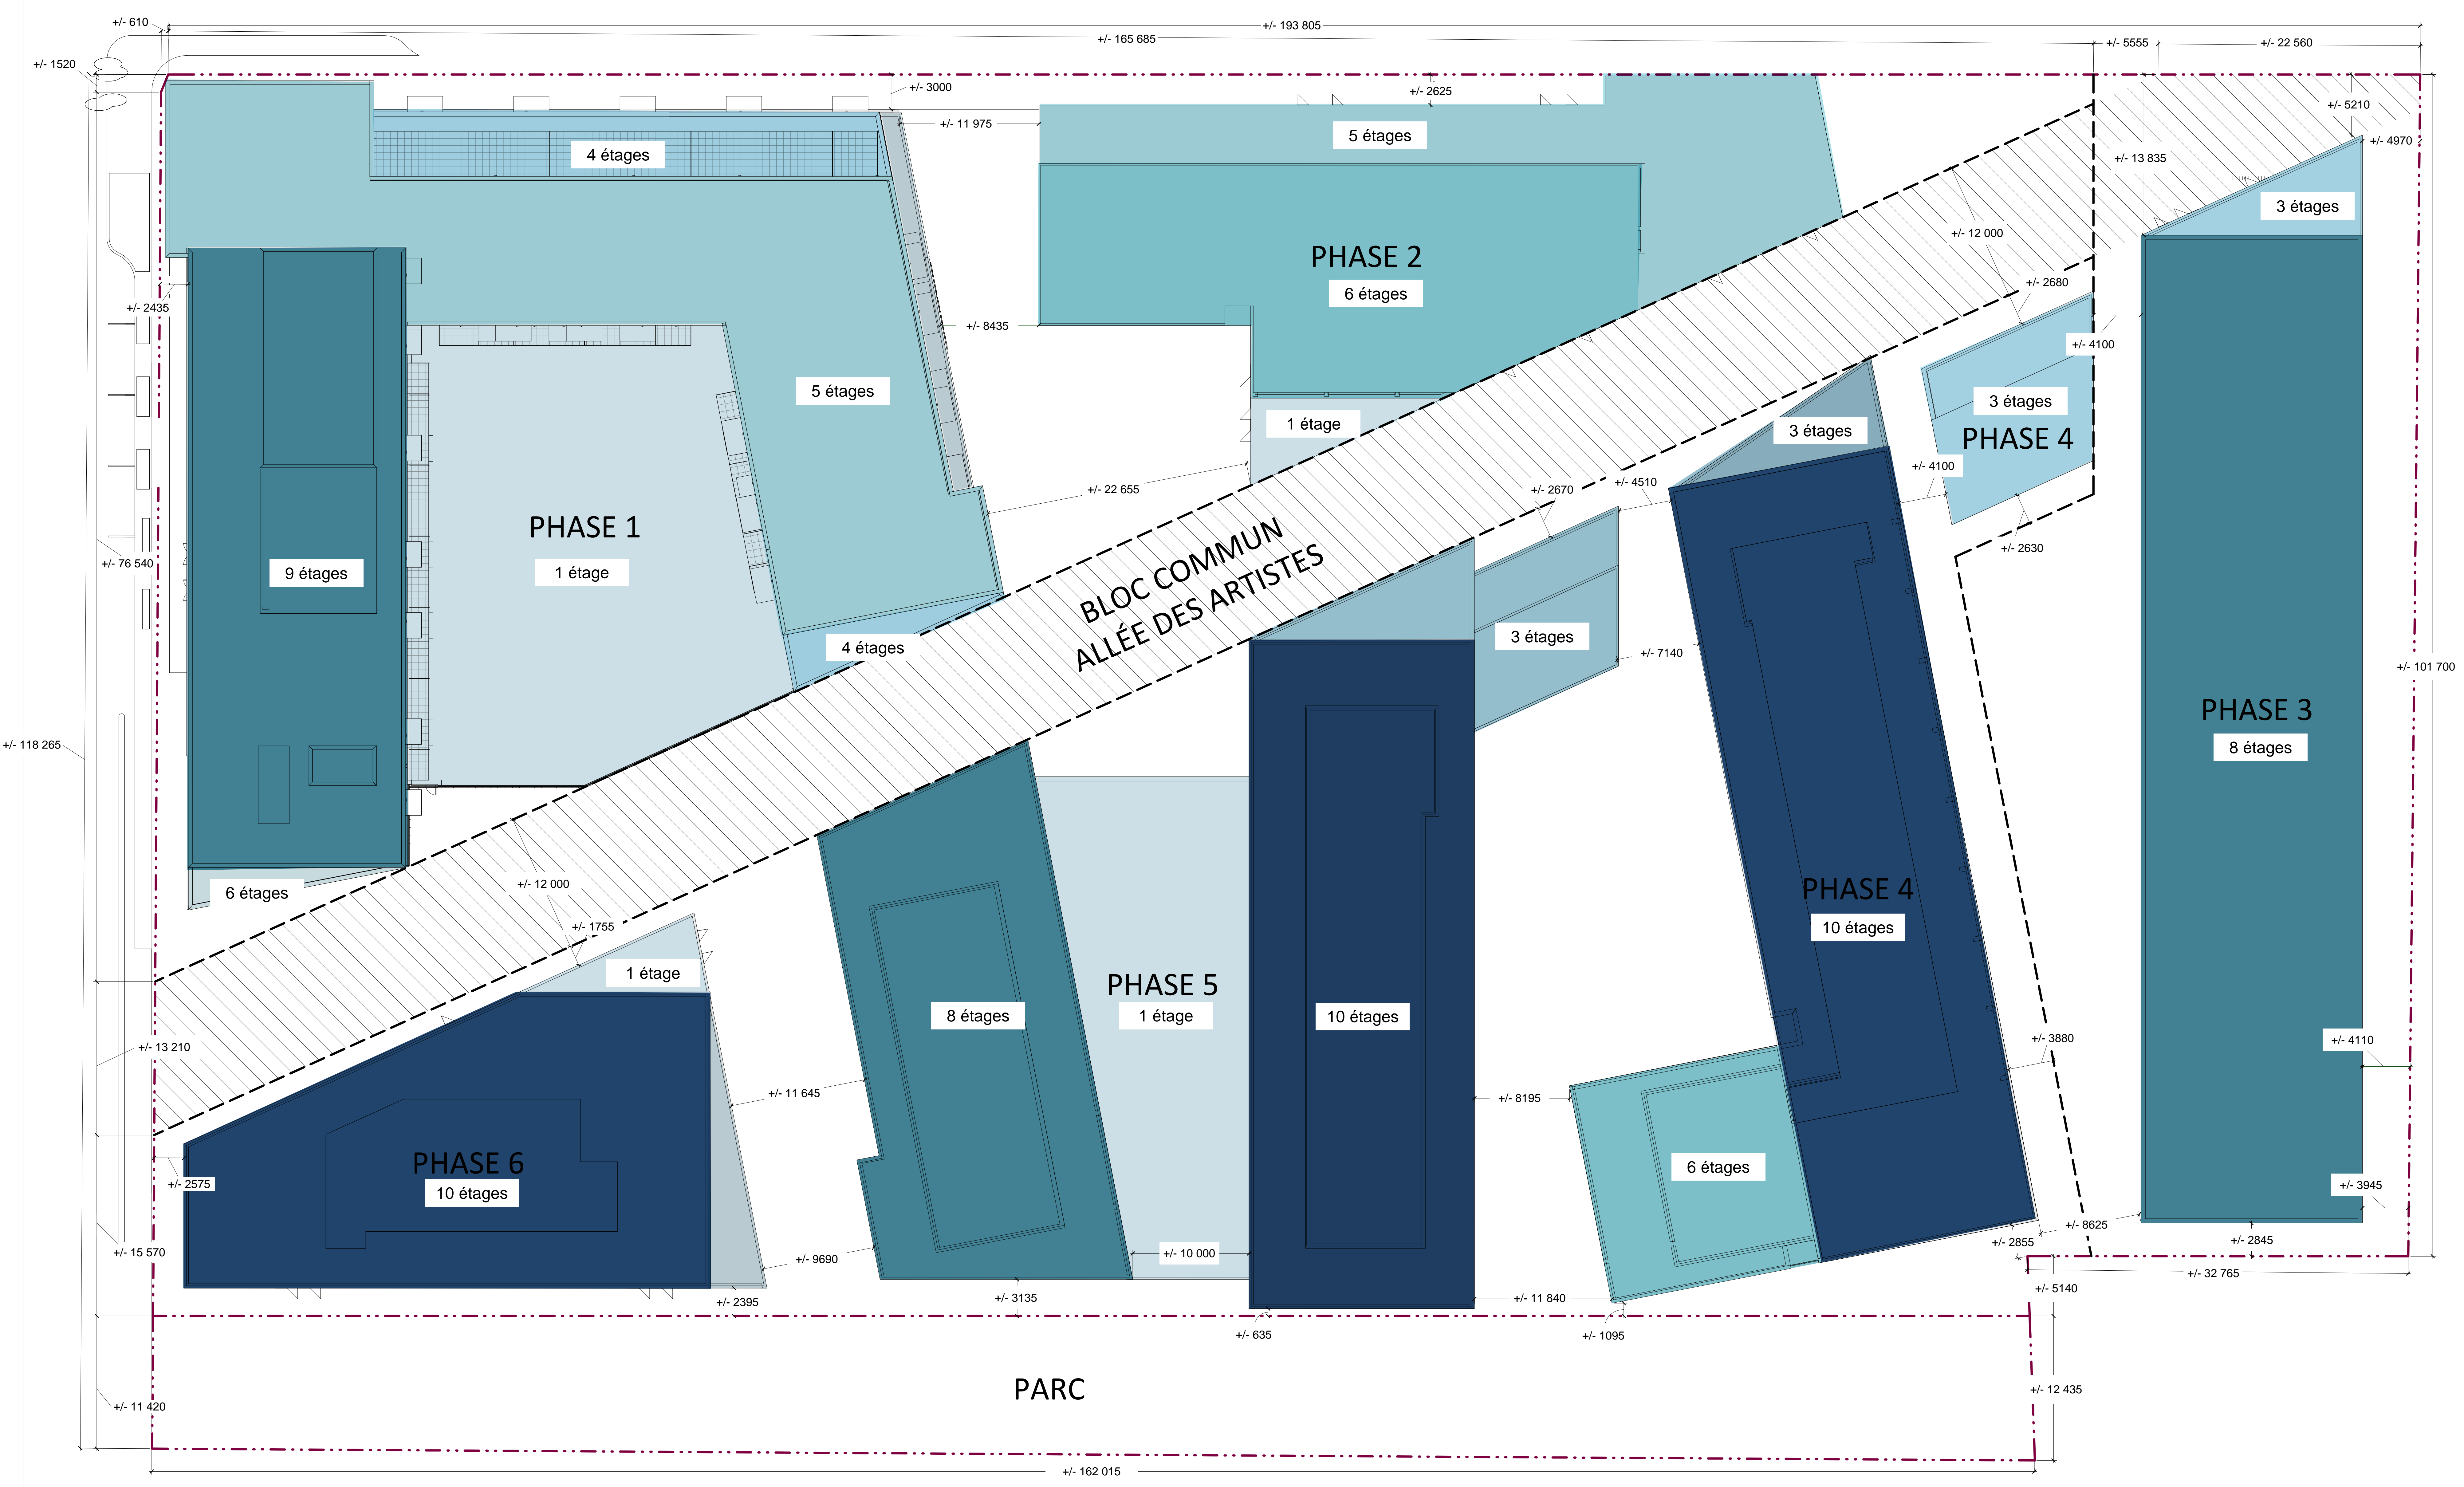

IMPLANTATION - TERRITOIRE D'APPLICATION 1
ÉCHELLE: 1 : 200 AA100

Ædifica
Ædifica inc.
606 rue Calabert, bureau 800
Montréal (Québec)
H3B 1A9 Canada
T 514 844 6611
F 514 844 7646
aedifica.com

APHC
ARCHITECTURE
P.L. 1000-1000-1000
1000-1000-1000
1000-1000-1000

ADHOC Architectes
4035, rue Saint-Ambroise, bureau 421
Montréal (Québec)
H4C 2E1 Canada
T 514 764 0333
adhoc-architectes.com

SCÉAU

STRUCTURE
LEROUX + CYR
Solutions structurales
138 boul. Henri-Bourassa Est
Montréal (QC)
H3L 1B7, Canada
T 438 381 7773
leroux-cyr.com

Mécanique
bouthillette parizeau
8580 avenue de l'Épave, bureau 200
Montréal (QC)
H3P 2B6, Canada
bpa.ca
T 514 383 3747

CONSULTANTS #3

ESPACE LOGO

Adresse
Ville (Province)
Code postal, Pays
T 000 000 0000
F 000 000 0000
lien web

NO.	DESCRIPTION	VER. PAR	DATE
2	POUR INFORMATION	BL	2022-07-07
1	POUR INFORMATION	PJ	2022-03-07

ÉMISSIONS

CLIENT
Développements Canol Inc.

PROJET
RJHO-01-01

ADRESSE

DESIGN
ANNEXE A - TERRITOIRE D'APPLICATION

DESIGNÉ PAR : PJ
ÉCHELLE : Comme indiqué
IMPRIMÉ LE : 2022-07-07 13:40:04
NO. PROJET : NUMÉRO DU PROJET

PAGE
AA100

B:\PROJETS\2022\07\01_RJHO_01_01\ANNEXE A - TERRITOIRE D'APPLICATION - IMPLANTATION PRÉLIMINAIRE.dwg