

BOULEVARD RENÉ-LÉVESQUE

RUE DE LA GAUCHETIÈRE

RUE SAINTE-ELIZABETH

RUE SANGUINET

- RADIO-ONCOLOGIE

SS -5
NOUVEAU -2,55 m

45,31



105,07

RUE VIGER

RUE SAINT-DENIS

RUE SAINT-ANTOINE

Plan projeté niveau **SS-5**
Nouveau pavillon

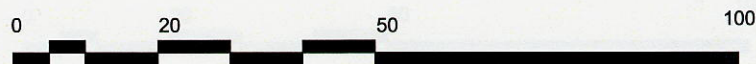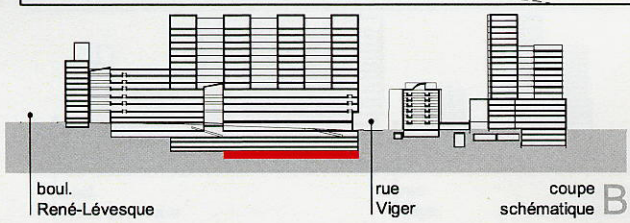

échelle 1:1000
27 mars 2006

PROJET CHUM 2010 VERSION PRÉLIMINAIRE
YELLE • MAILLÉ • BIRTZ • BASTIEN • CORRIVEAU • GIRARD ARCHITECTES

- — — — — ligne de lot | selon cadastre 1967
- — — — — ligne de bâtiment | nouvelle surface construite
- — — — — ligne de bâtiment | projection en hauteur

BOULEVARD RENÉ-LÉVESQUE

RUE SAINTE-ELIZABETH


RUE SANGUINET

RUE DE LA GAUCHETIÈRE


RUE VIGER

RUE SAINT-DENIS


RUE SAINT-ANTOINE

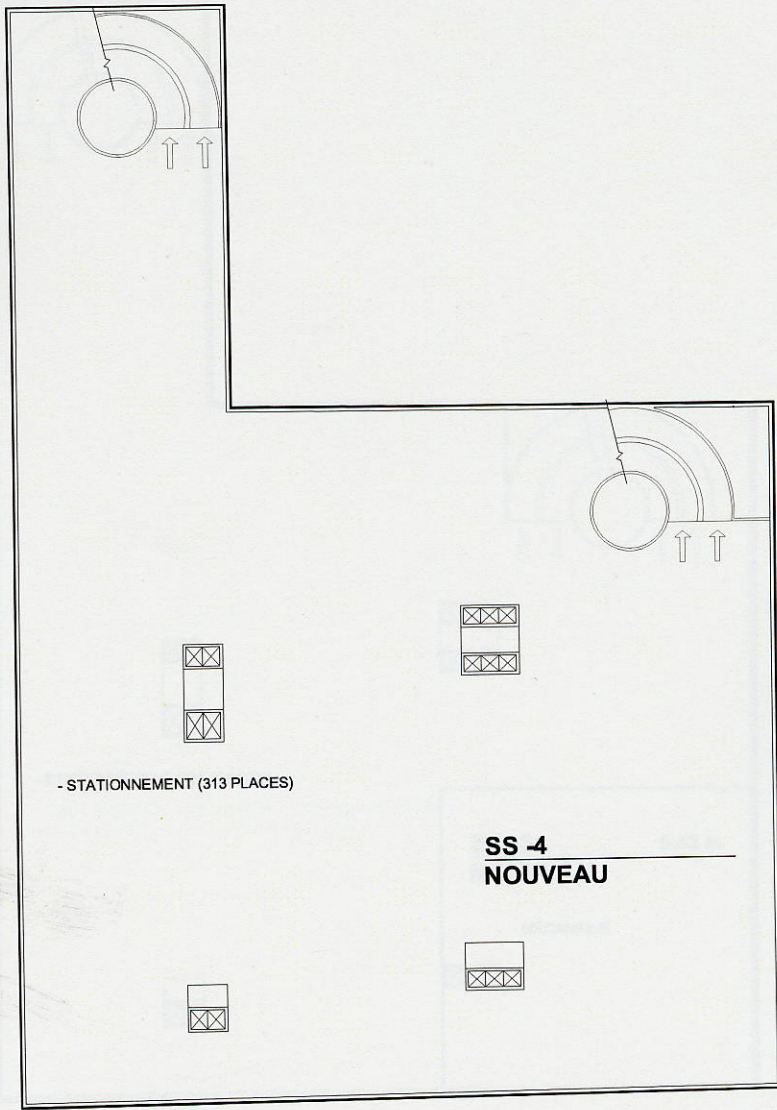


Plan projeté niveau **SS-4**
Nouveau pavillon

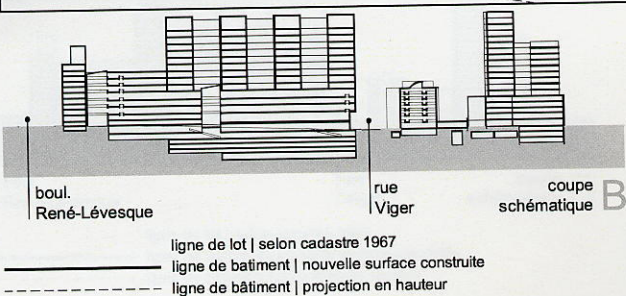

échelle 1:1000
27 mars 2006

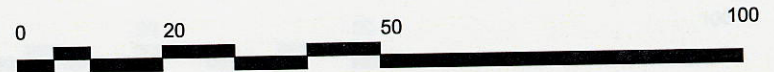


PROJET CHUM 2010 VERSION PRÉLIMINAIRE
YELLE • MAILLÉ • BIRTZ • BASTIEN • CORRIVEAU • GIRARD ARCHITECTES

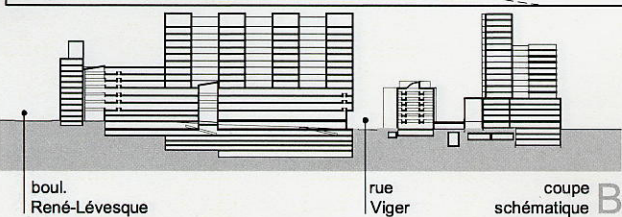

— ligne de lot | selon cadastre 1967
 — ligne de bâtiment | nouvelle surface construite
 - - - - - ligne de bâtiment | projection en hauteur

échelle 1:1000
 27 mars 2006

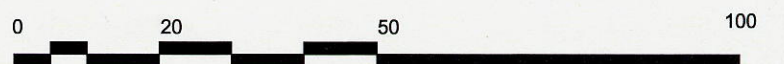

Plan projeté niveau **SS-3**
 Nouveau pavillon

PROJET CHUM 2010 VERSION PRÉLIMINAIRE
 YELLE • MAILLÉ • BIRTZ • BASTIEN • CORRIVEAU • GIRARD ARCHITECTES

BOULEVARD RENÉ-LÉVESQUE

RUE SANGUINET



RUE SAINTE-ELIZABETH

RUE DE LA GAUCHETIÈRE

RUE VIGER

RUE SAINT-DENIS

RUE SAINT-ANTOINE

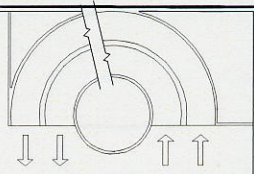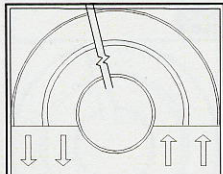



- STATIONNEMENT VISITEURS / PATIENTS (200 PLACES)
- STATIONNEMENT EMPLOYÉS (113 PLACES)

SS -2 8.63 m
NOUVEAU

- STATIONNEMENT EMPLOYÉS (70 PLACES)

SS -2 8.63 m
RECHERCHE



Plan projeté niveau **SS-2**
Nouveau pavillon

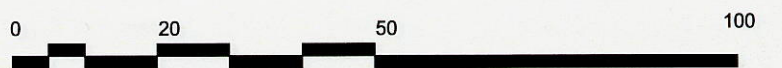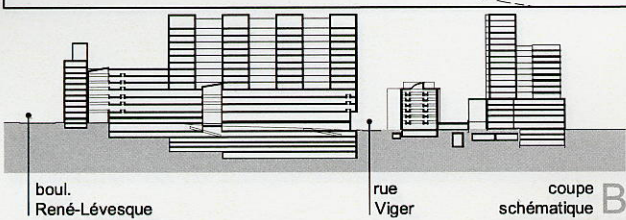


— ligne de lot | selon cadastre 1967
 — ligne de bâtiment | nouvelle surface construite
 - - - - - ligne de bâtiment | projection en hauteur

échelle 1:1000
27 mars 2006

PROJET CHUM 2010 VERSION PRÉLIMINAIRE
YELLE • MAILLÉ • BIRTZ • BASTIEN • CORRIVEAU • GIRARD ARCHITECTES

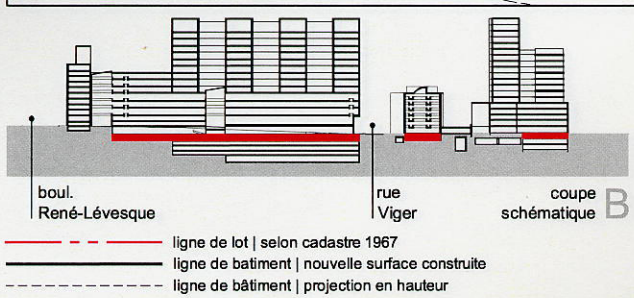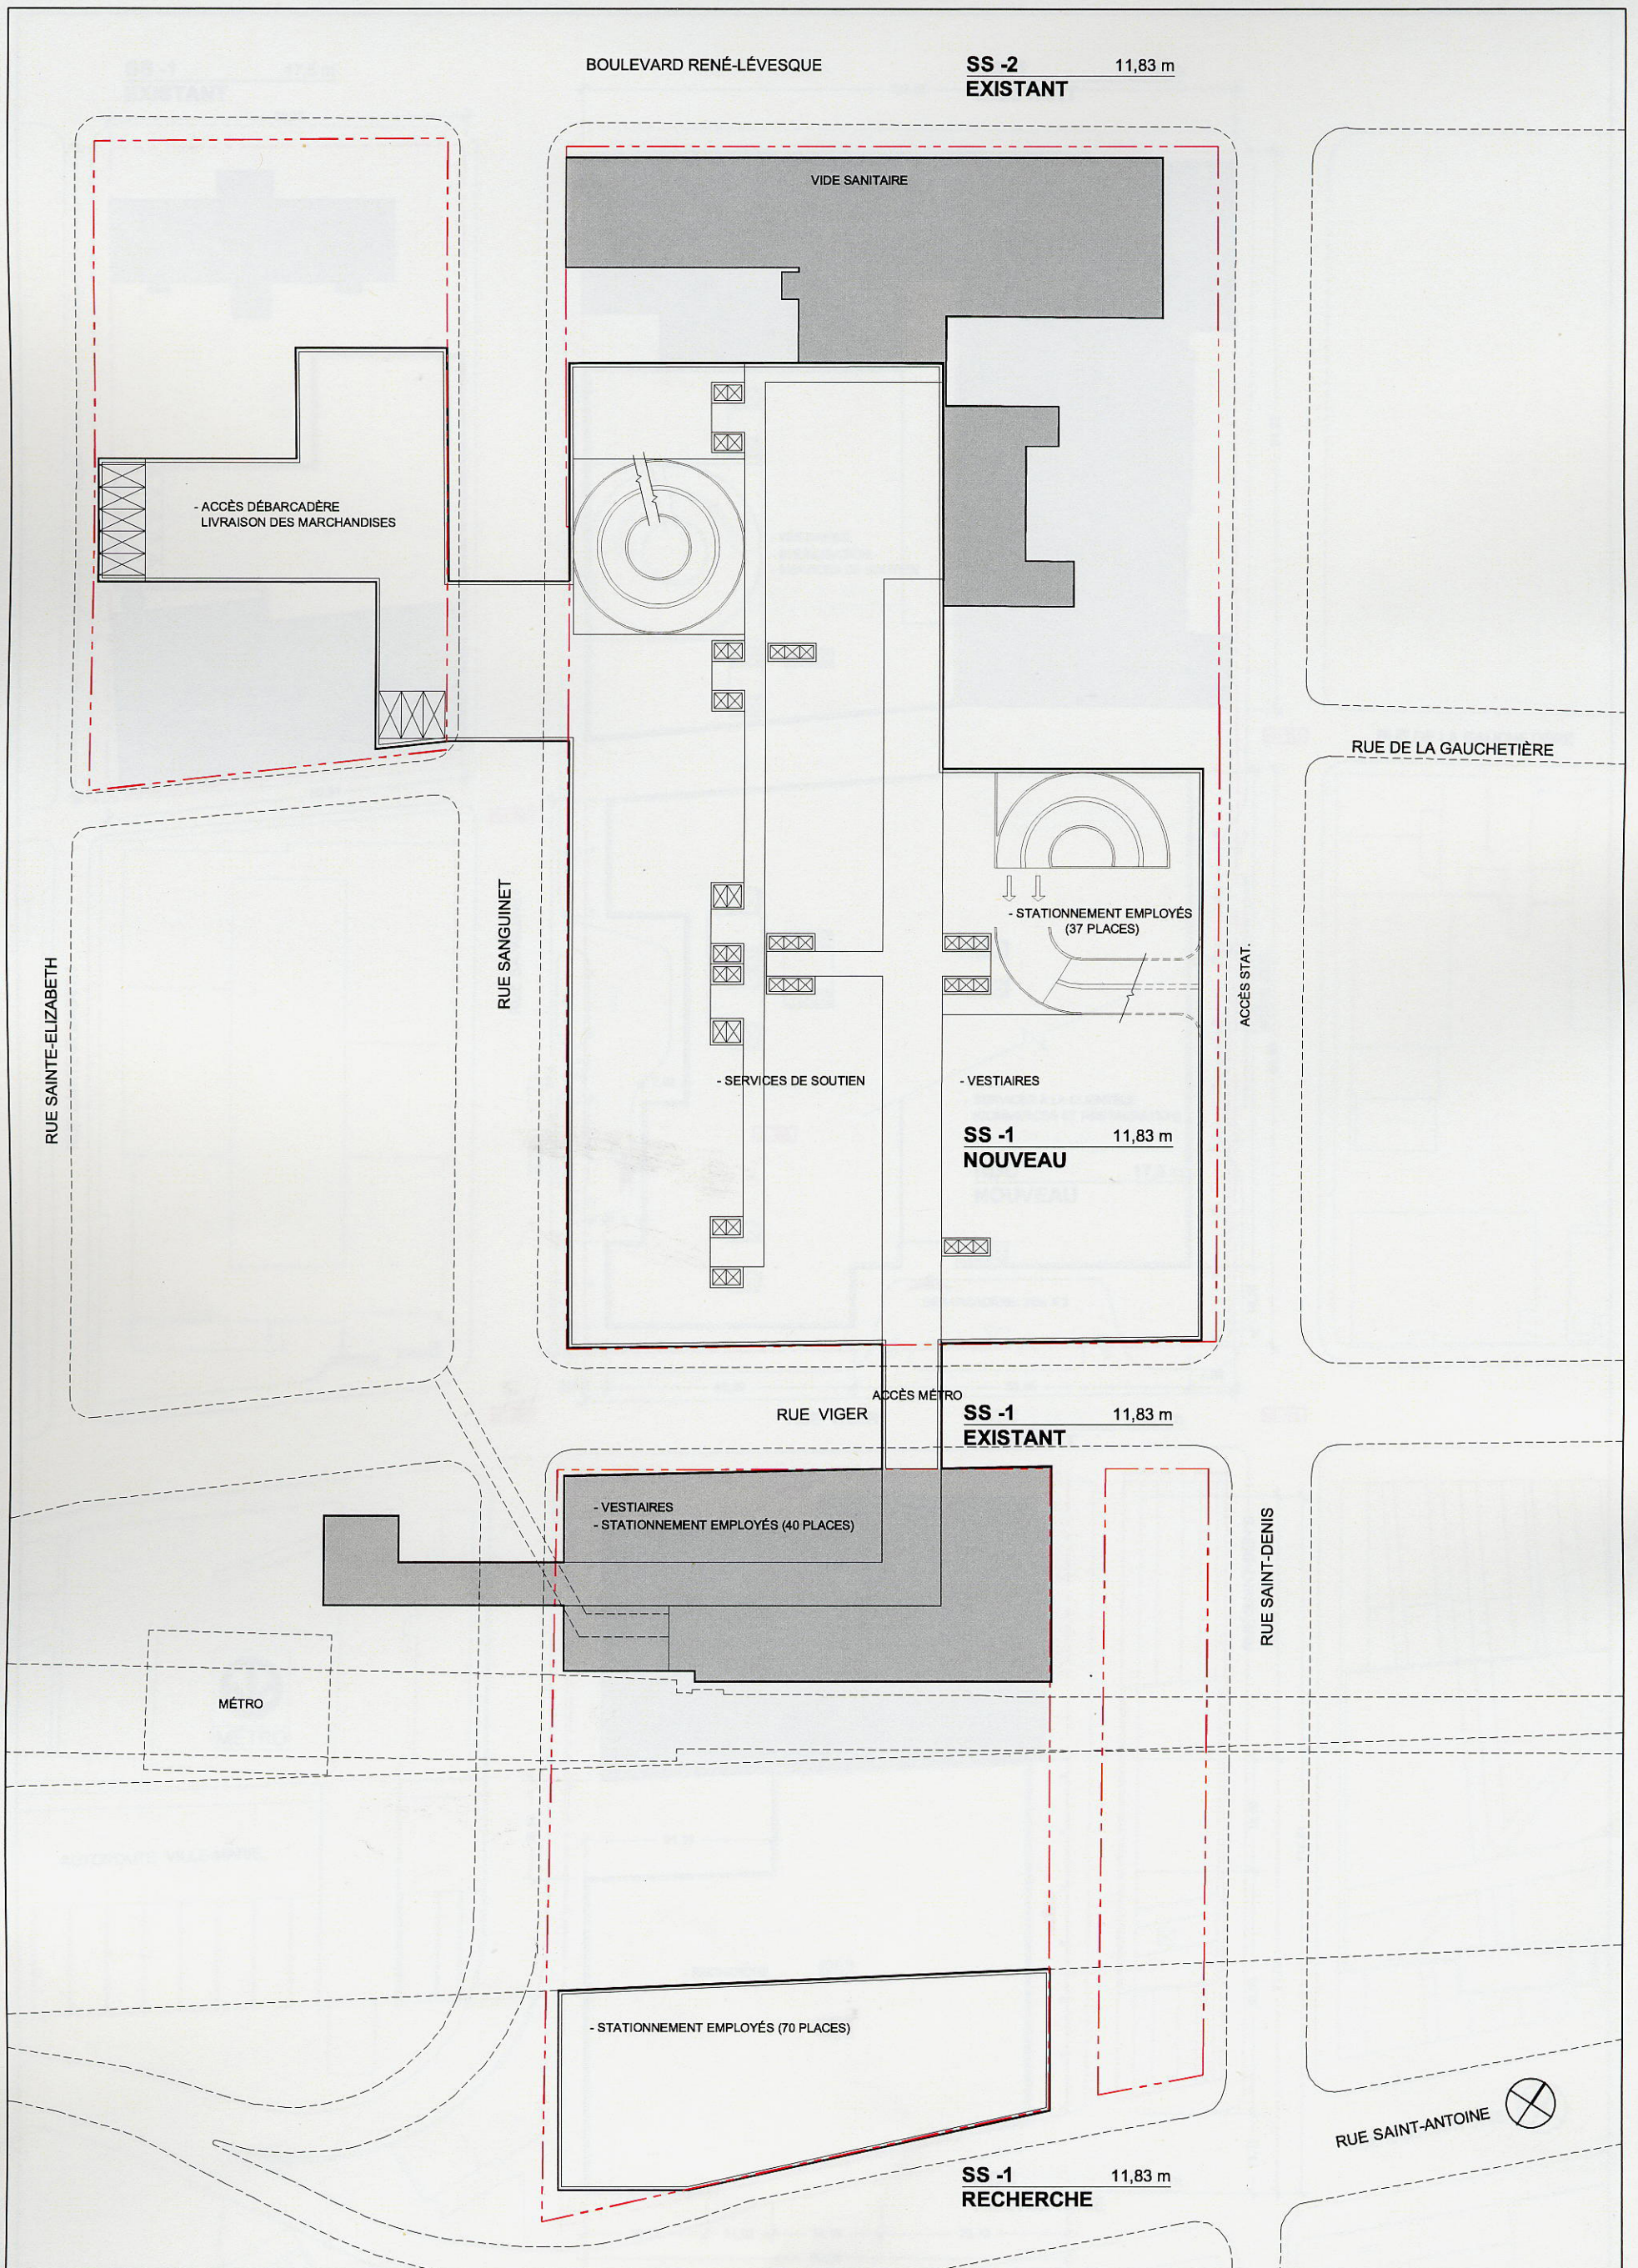

Plan projeté niveau **SS-1**
Nouveau pavillon

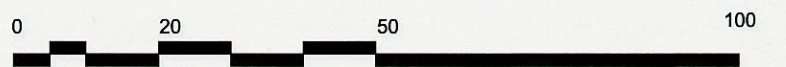

échelle 1:1000
27 mars 2006

PROJET CHUM 2010 VERSION PRÉLIMINAIRE
YELLE • MAILLÉ • BIRTZ • BASTIEN • CORRIVEAU • GIRARD ARCHITECTES