

SECTION TYPE 1

SECTION TYPE 2




SECTION TYPE 3

SECTION TYPE 4

ARRONDISSEMENT ANJOU  
ARRONDISSEMENT MERCIER - HOCHELAGA-MAISONNEUVE

ARRONDISSEMENT R.O.P. - P.A.T. - MTL - EST  
ARRONDISSEMENT MERCIER - HOCHELAGA-MAISONNEUVE

CARRIERE  
LAVARGE

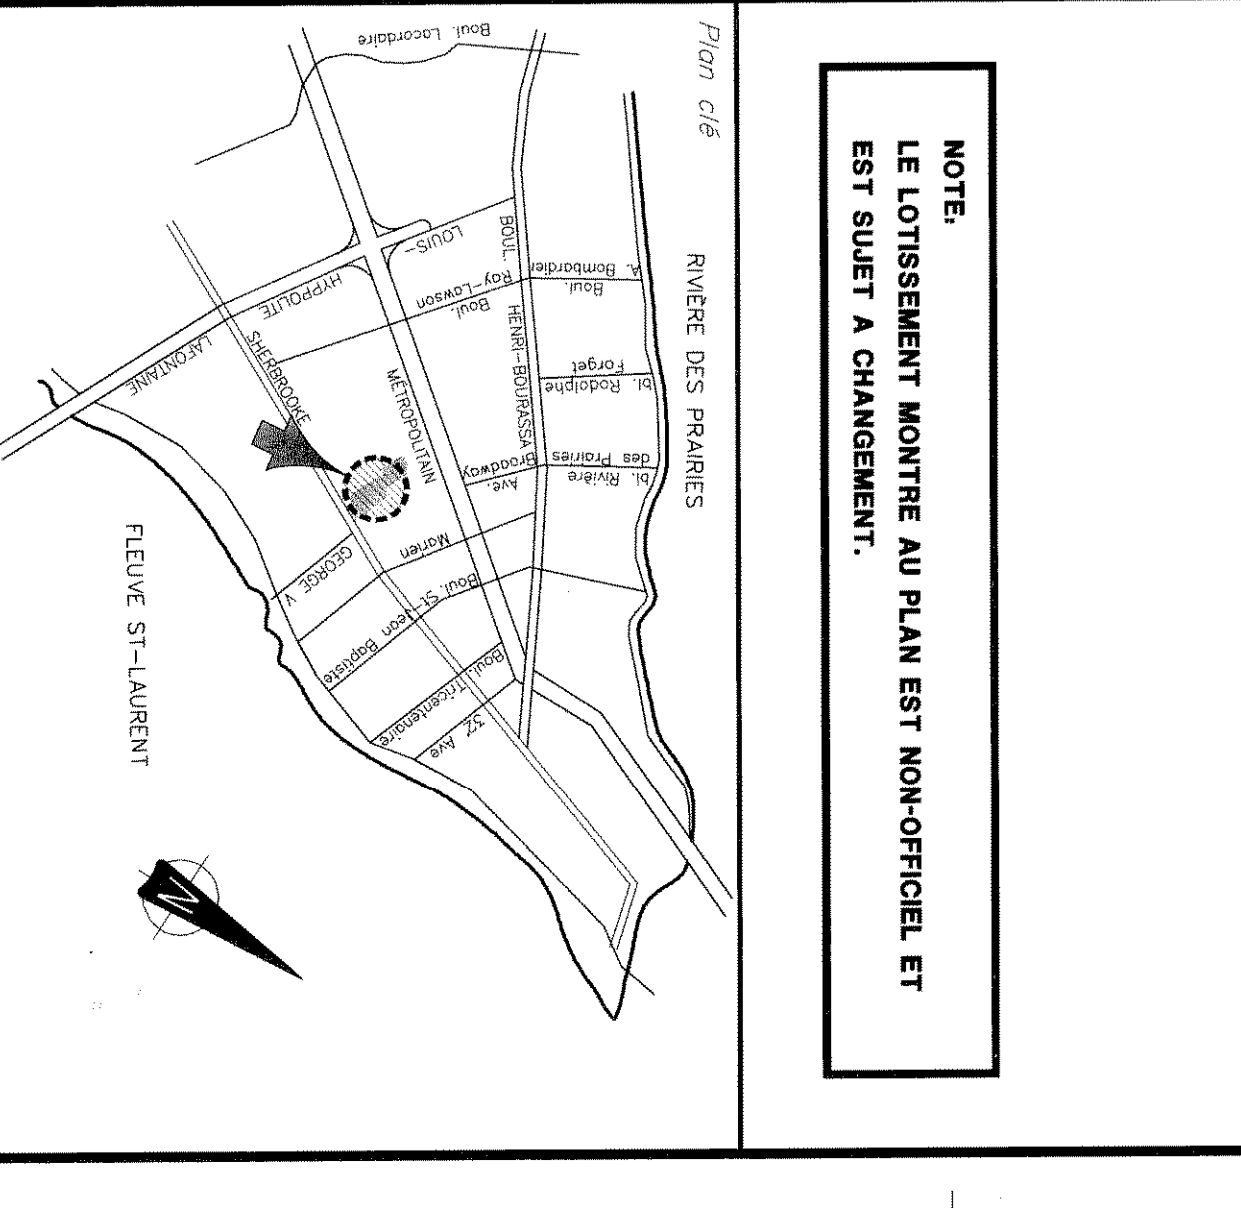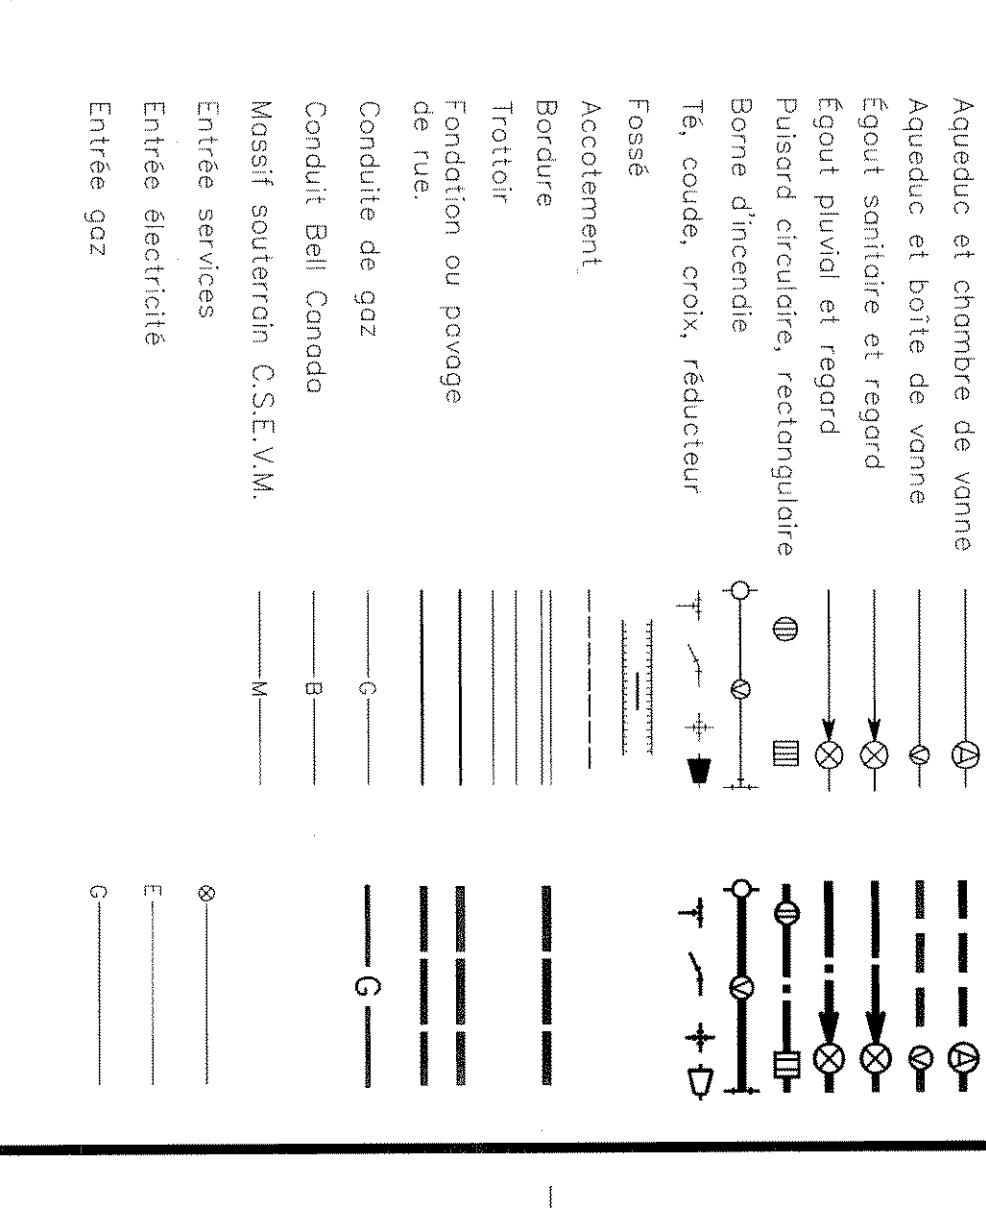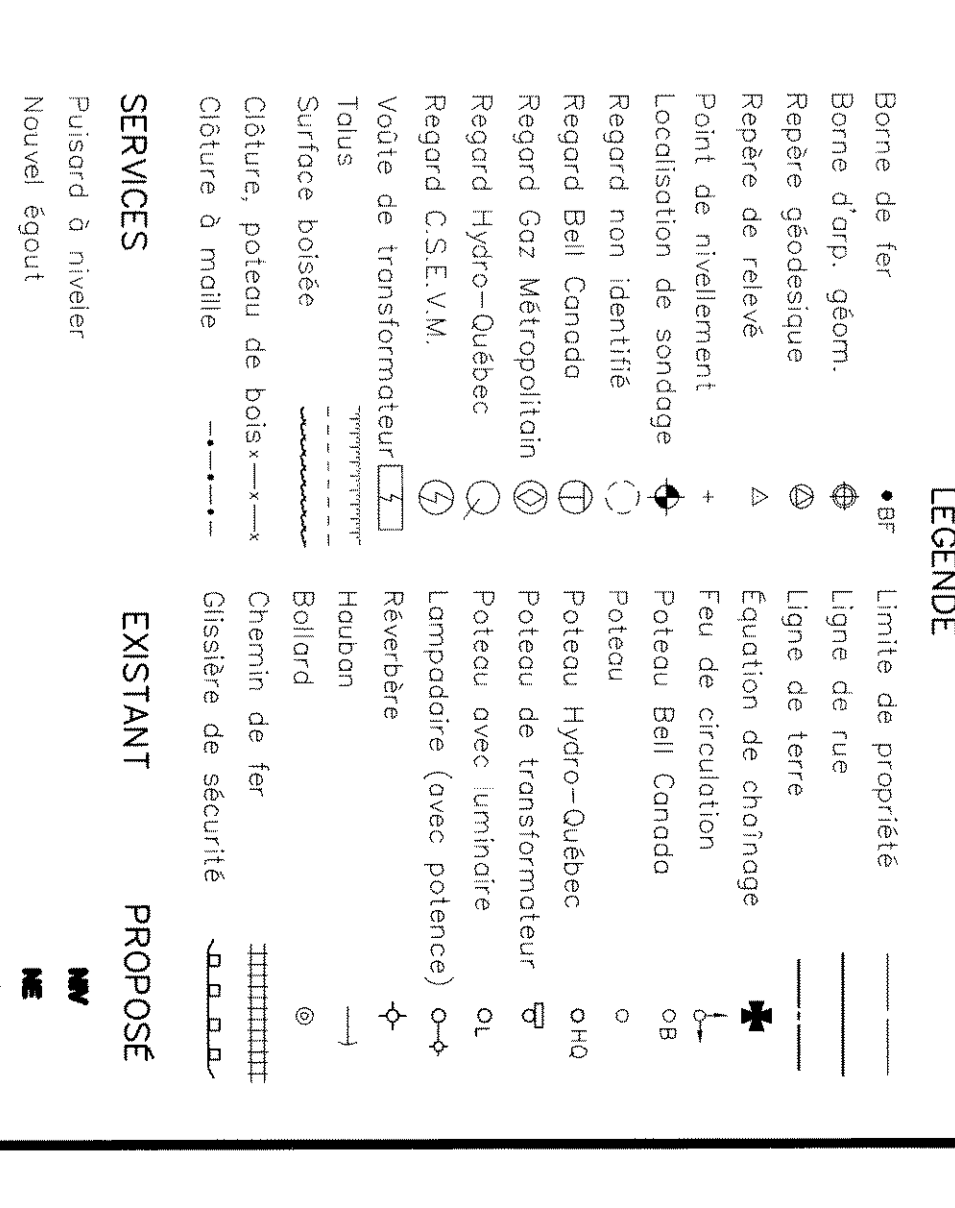

**SHDM** SOCIÉTÉ D'INGÉNIERIE ET DE DÉVELOPPEMENT DE MONTRÉAL

**sequin** Ingénierie

La Grande Séquin, Expert-Consultants Inc.  
1500, Avenue du Parc, Montréal, Québec H2Z 1S1  
Téléphone: (514) 392-1100  
Fax: (514) 392-1101

PROJET: CARACTÉRISTIQUES DES RUES ET COUPES TYPES

DATE: 06 AVRIL 2007

ÉCHELLE: 1:1000

NO. PROJET: 3446