



Site de développement et revitalisation
Places de l'Acadie et Henri-Bourassa

échelle : aucune

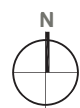

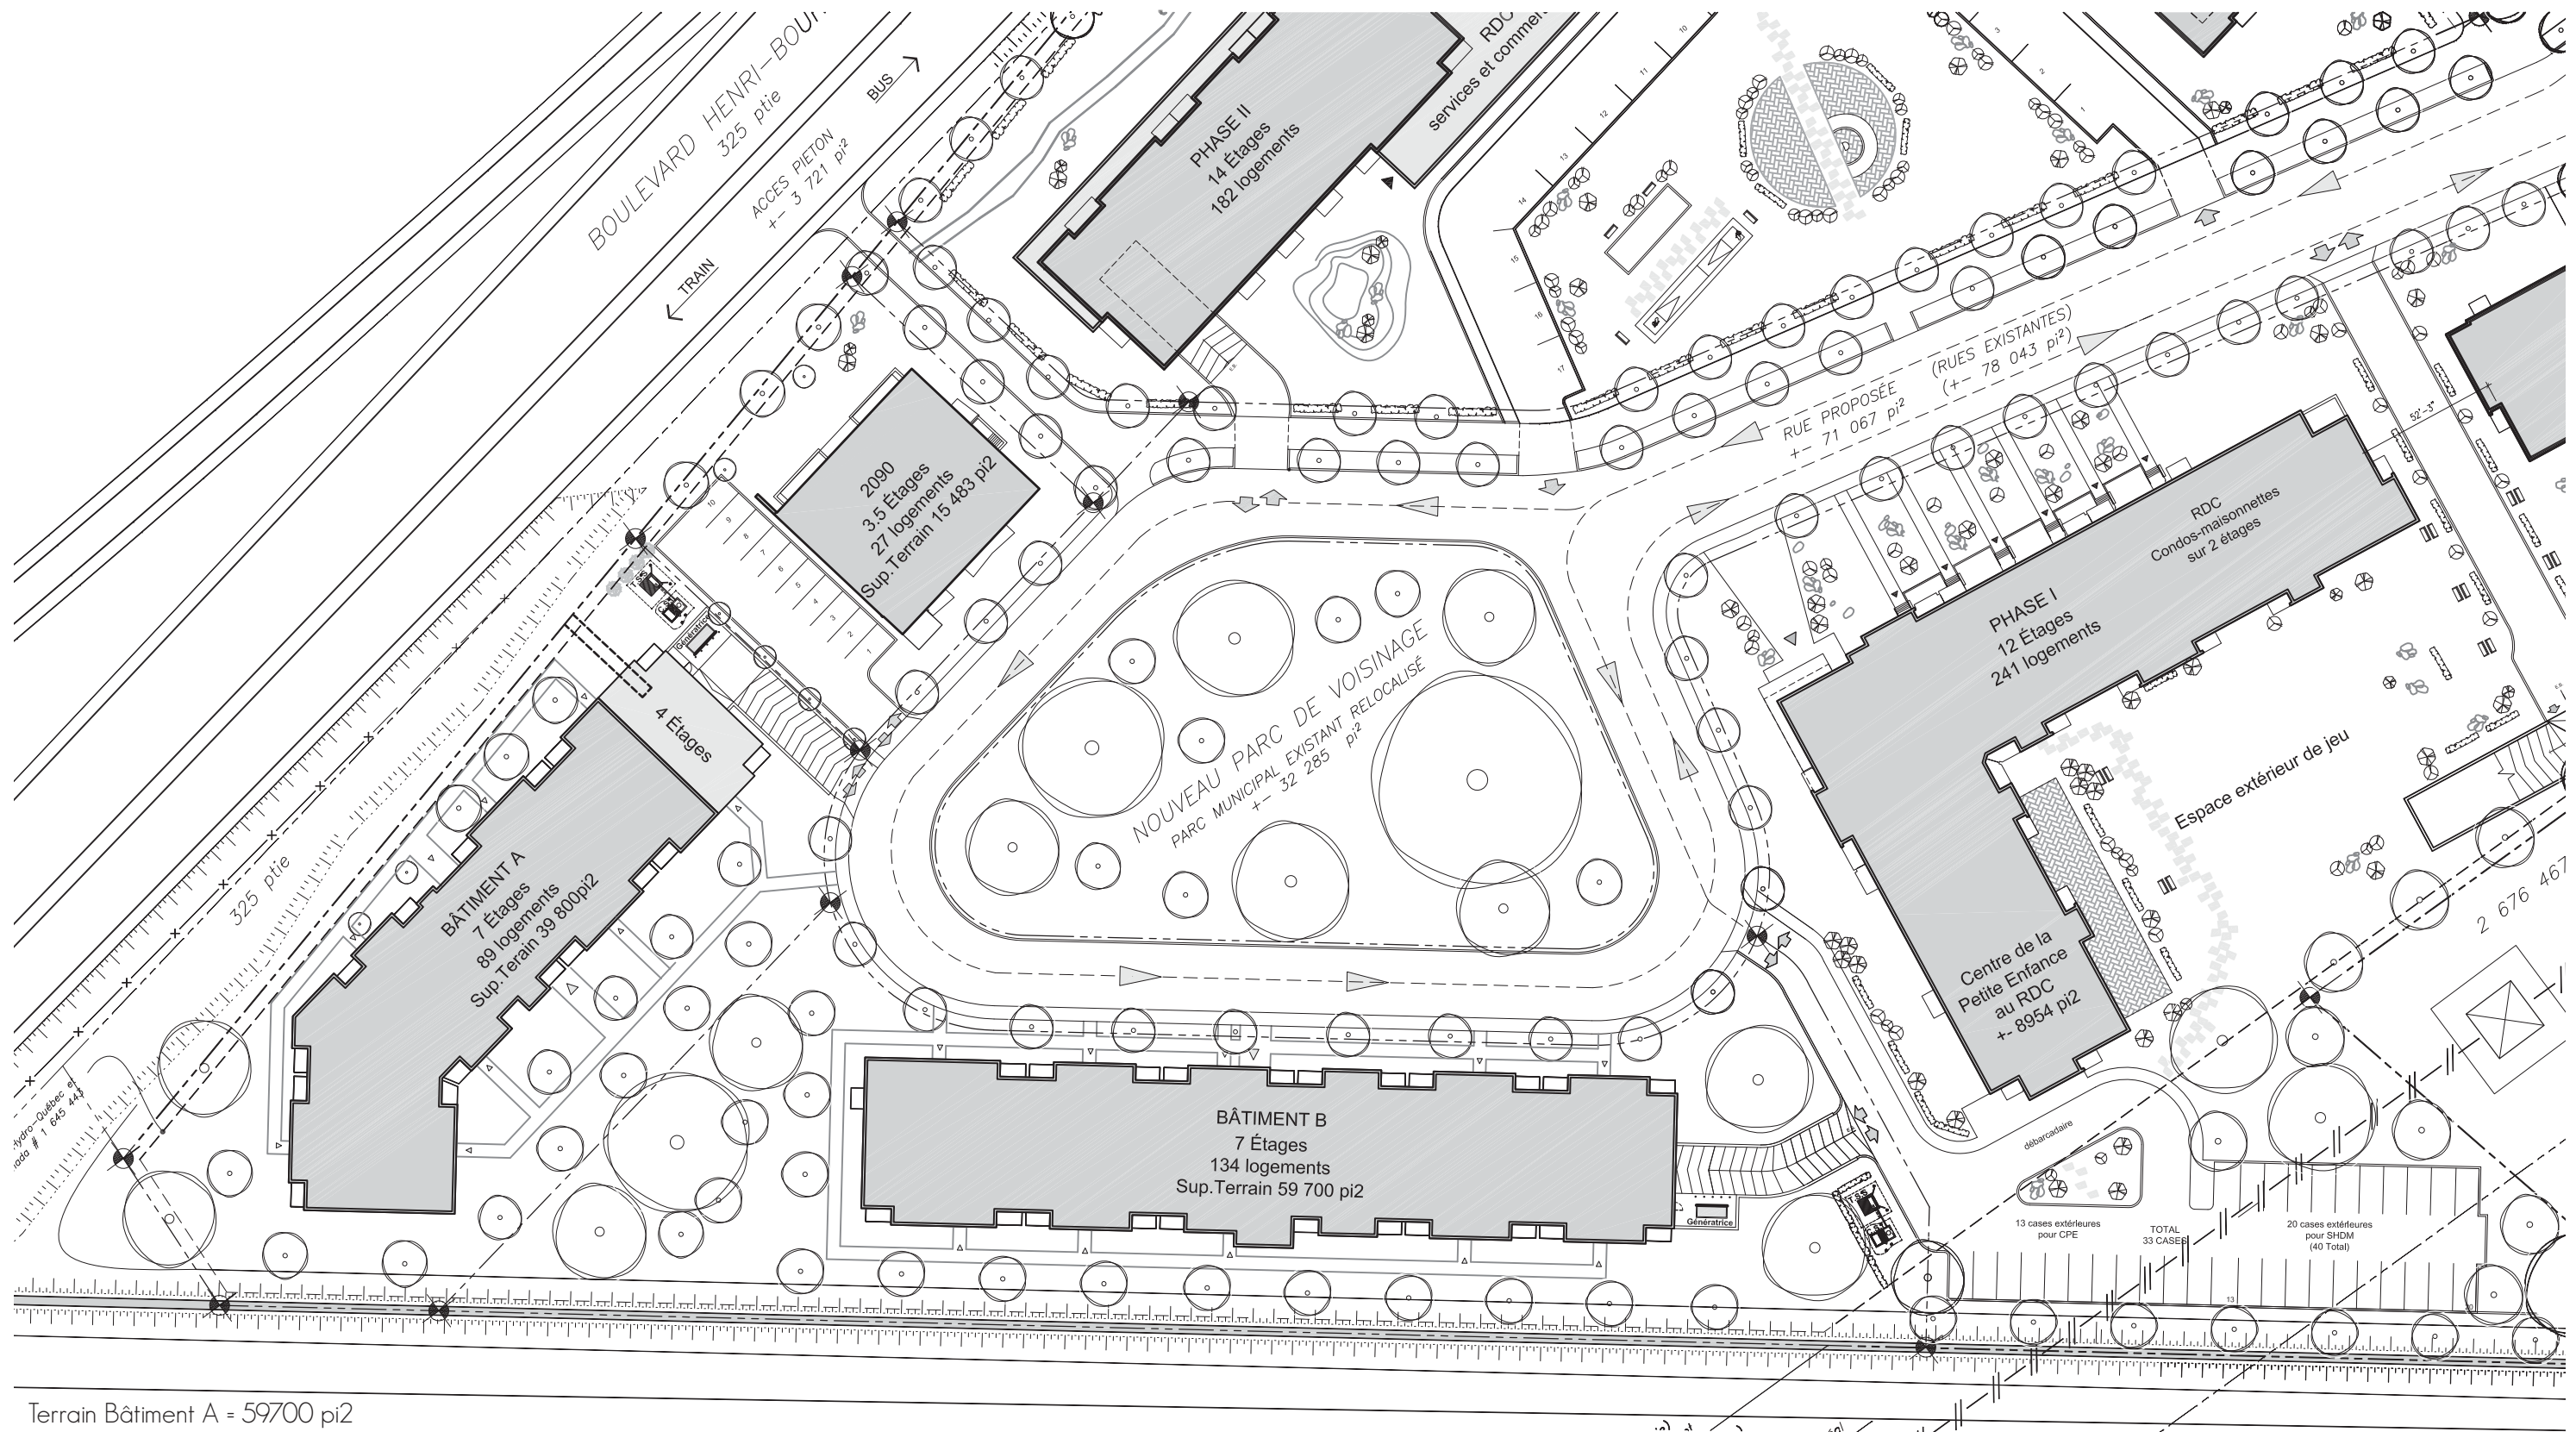

Terrain Bâtiment A = 59700 pi²
 Terrain Bâtiment B = 39 800 pi²
 Total: 99 500 pi²

AUTOROUTE DES LAURENTIDES

échelle : 1:750

Logements abordables
 Projet Social

PLAN D'IMPLANTATION BÂTIMENTS A et B

4 Décembre 2008






1589 Boul. Dagenais O.
 Laval, Qué., H7L 5A3
 Tél.: (450) 628-6225
 Fax.: (450) 628-7484




CAMPANELLA & ASSOCIÉS
 architecture • design

2494 Boul. Henri-Bourassa EST #202, Montreal, Qc H2B 1T9
 T 514 383-1886 F 514 383-5477
 www.campanella.ca | info@campanella.ca

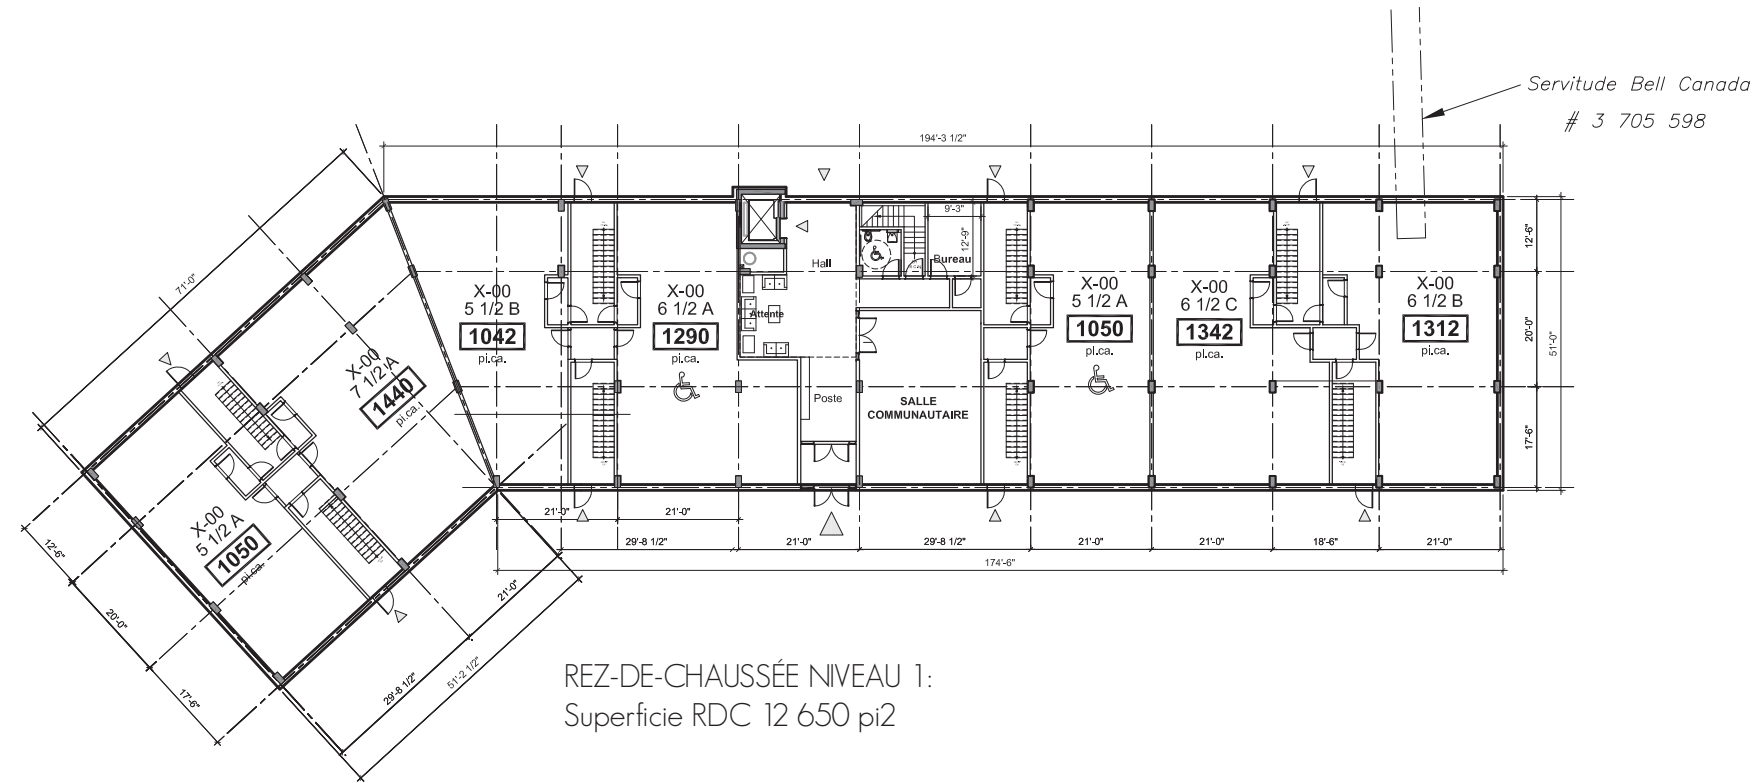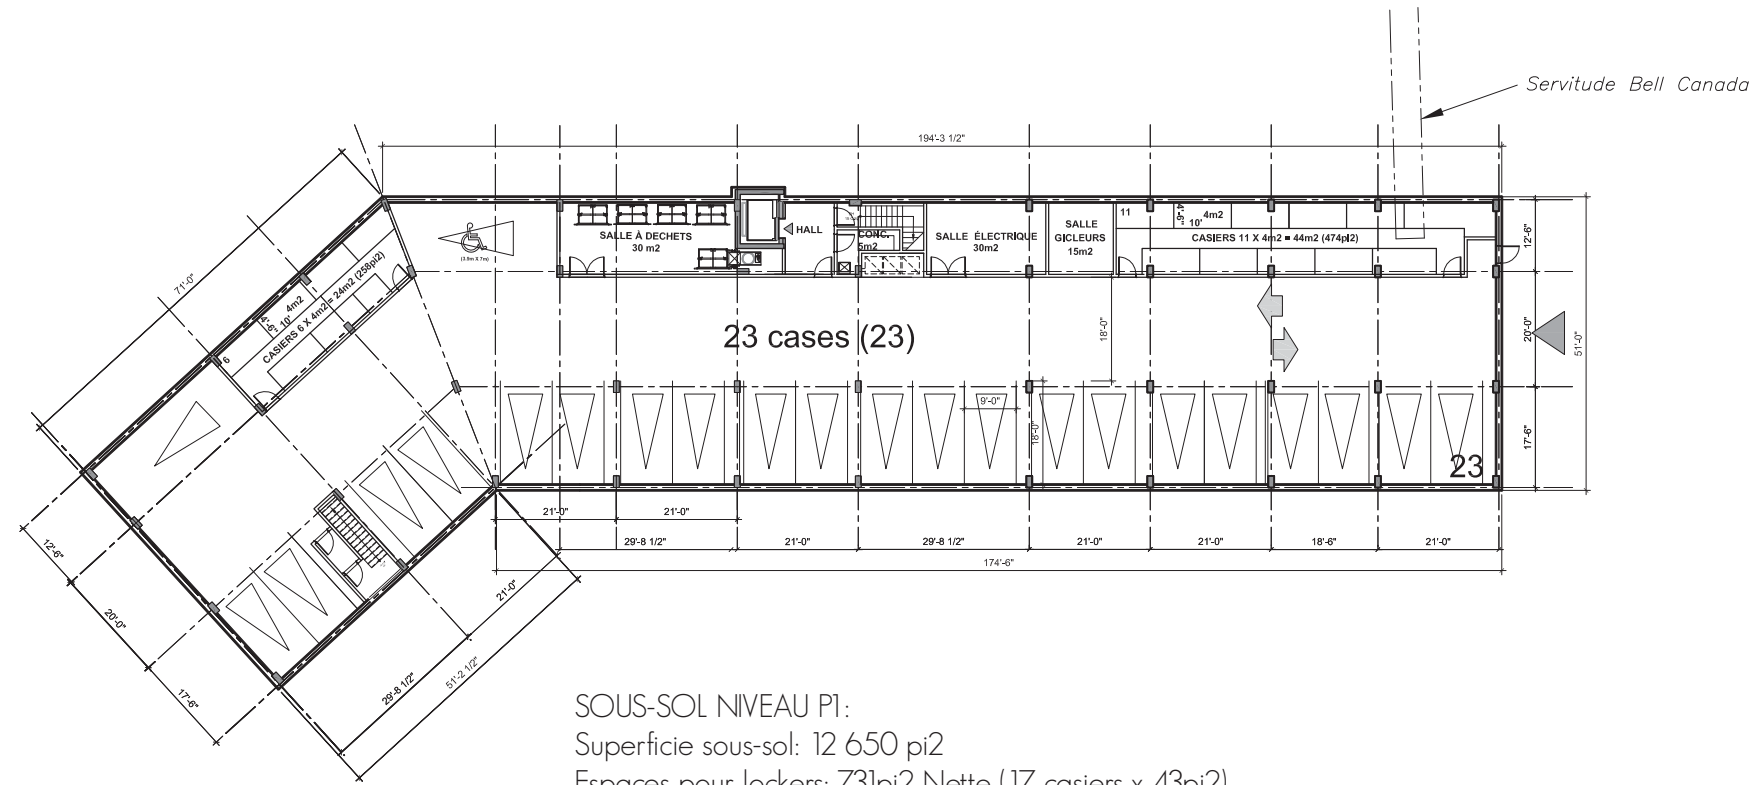


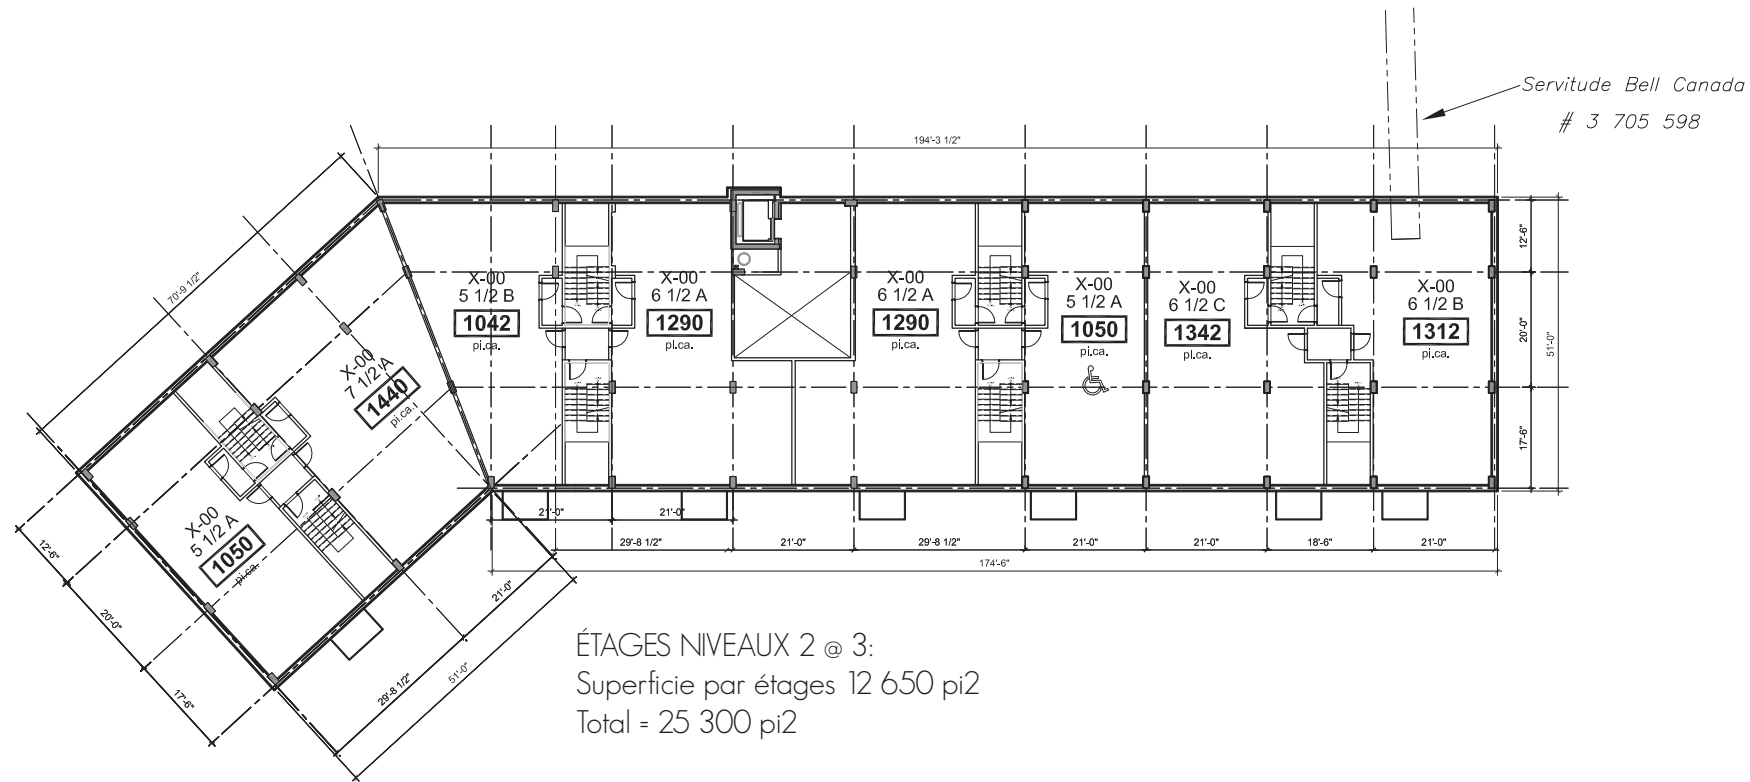

ÉTAGES NIVEAUX 2 @ 3:
 Superficie par étages 12 650 pi²
 Total = 25 300 pi²

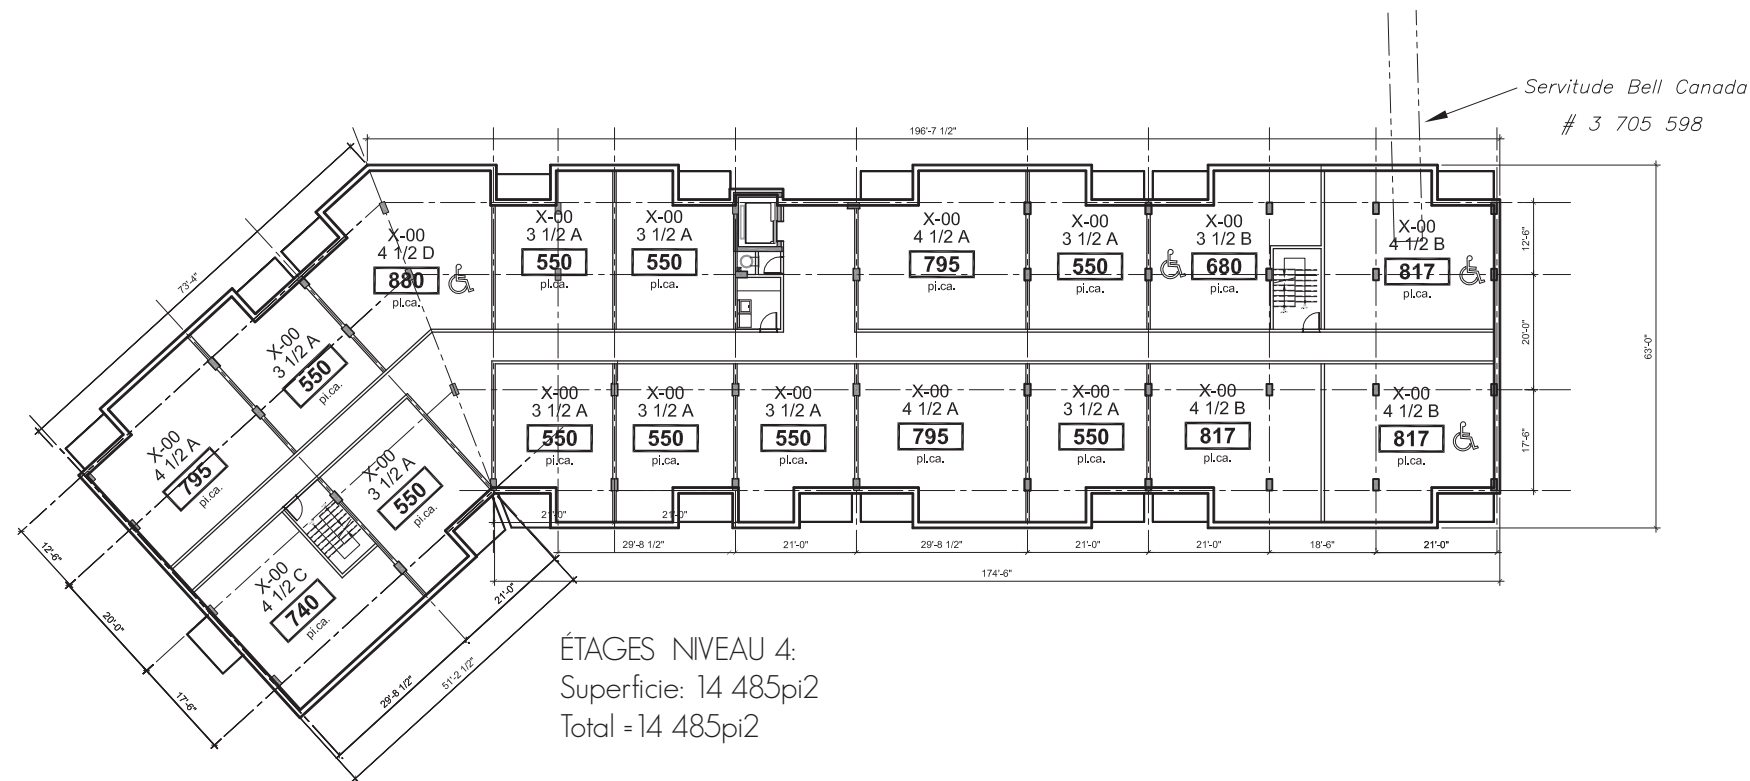


ÉTAGES NIVEAU 4:
 Superficie: 14 485pi²
 Total = 14 485pi²

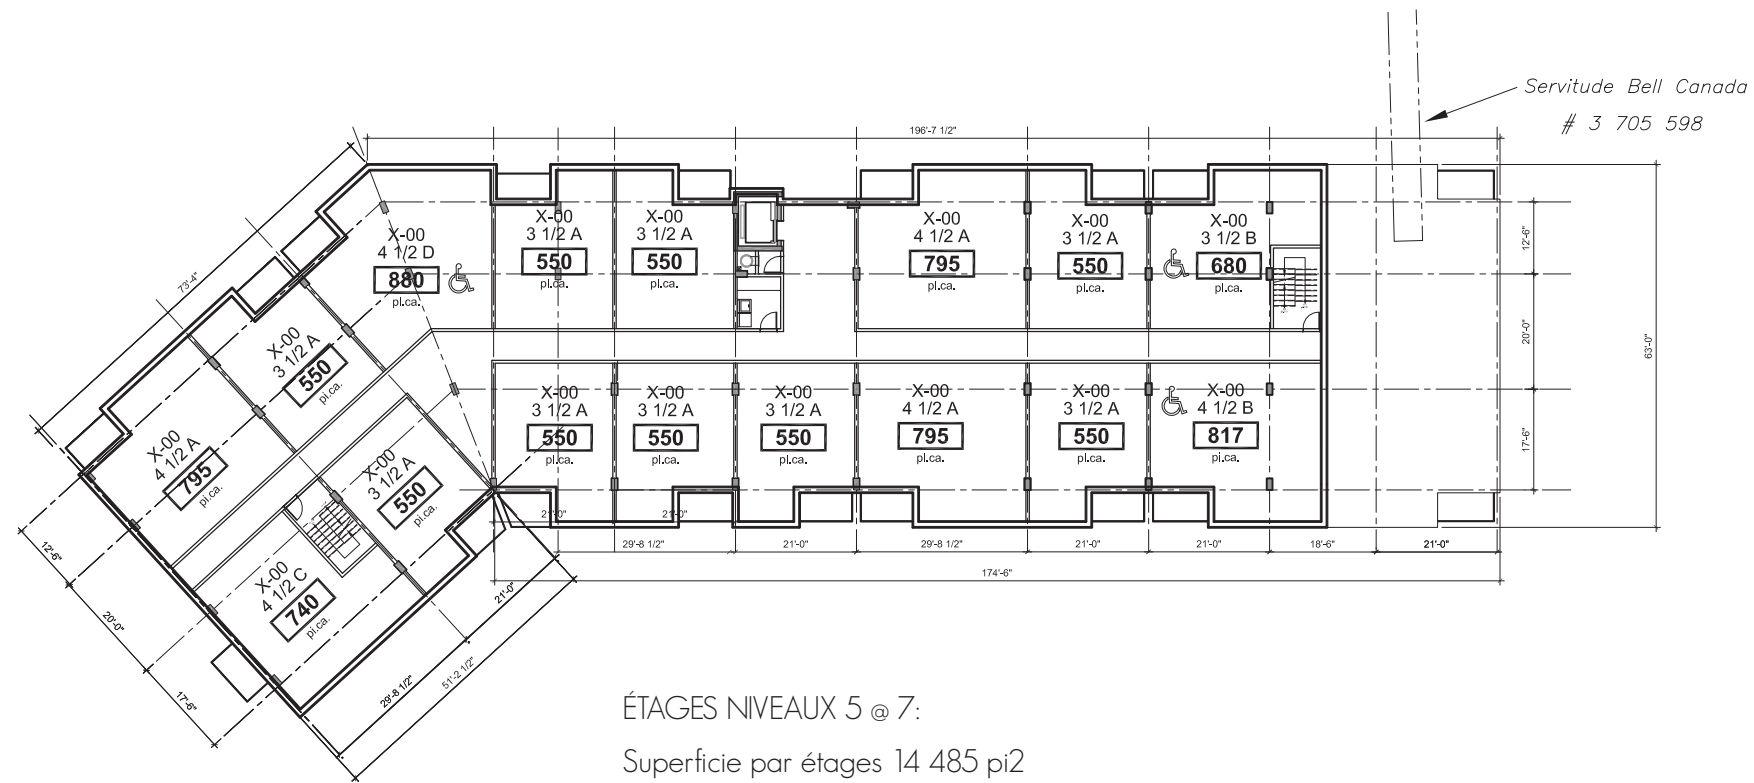


ÉTAGES NIVEAUX 5 @ 7:

Superficie par étages 14 485 pi²

Total = 43 455 pi²

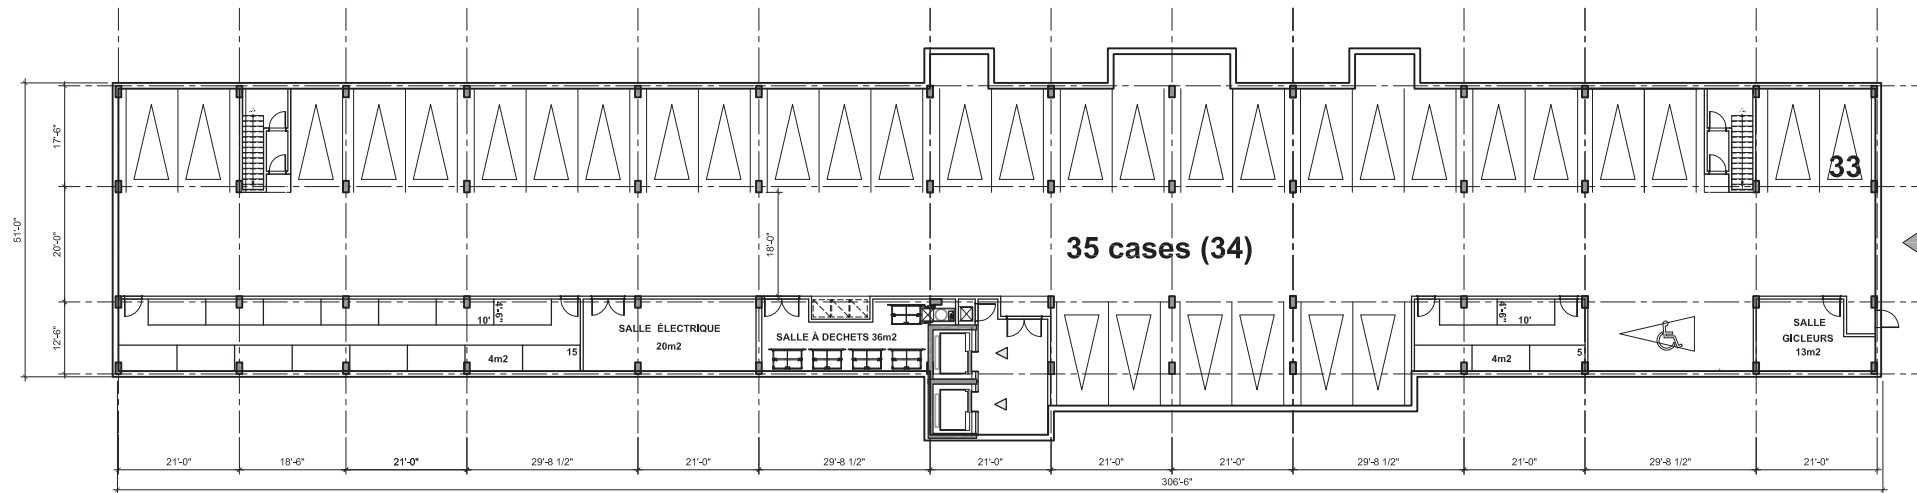


SOUS-SOL NIVEAU P1:
 Superficie sous-sol: 16 732 pi²
 Stationnement: 35
 Espaces pour casiers: 860 pi² Nette
 (20 casiers x 43pi²)

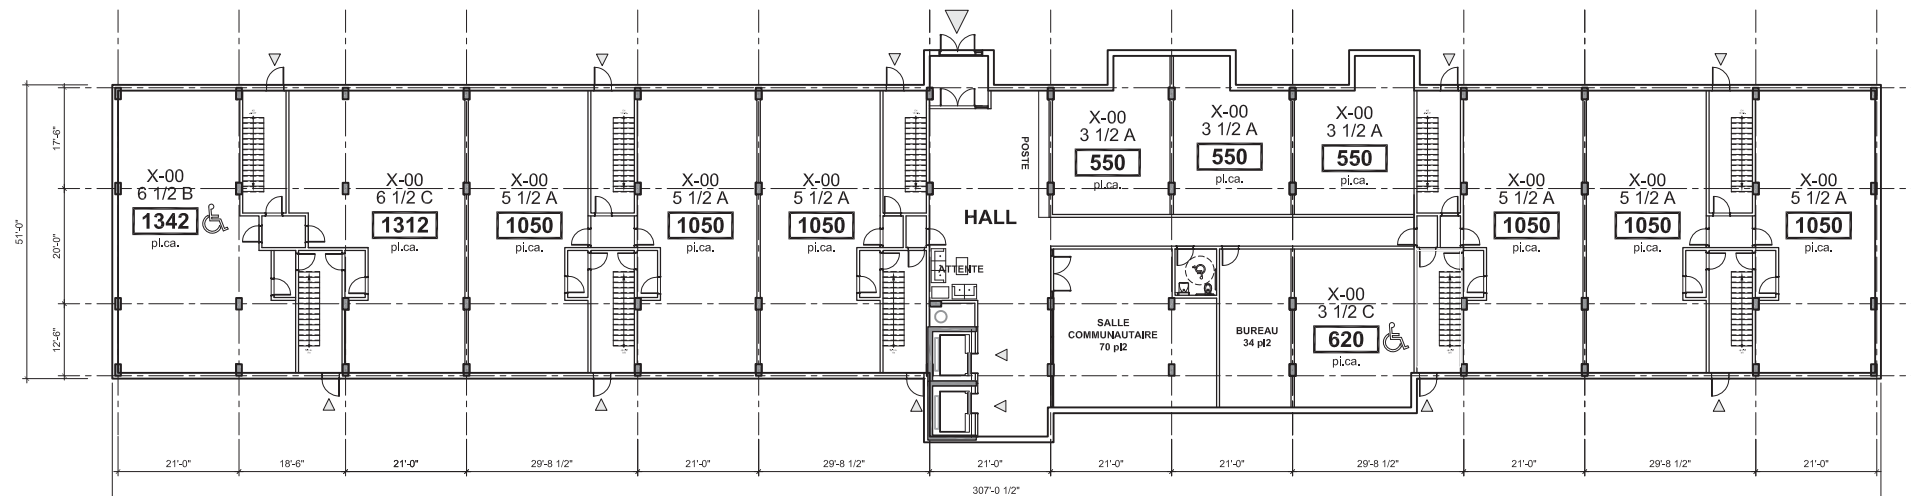


NIVEAU 1 REZ-DE-CHAUSSÉE:
 Superficie RDC: 16732 pi²

échelle : 1:400

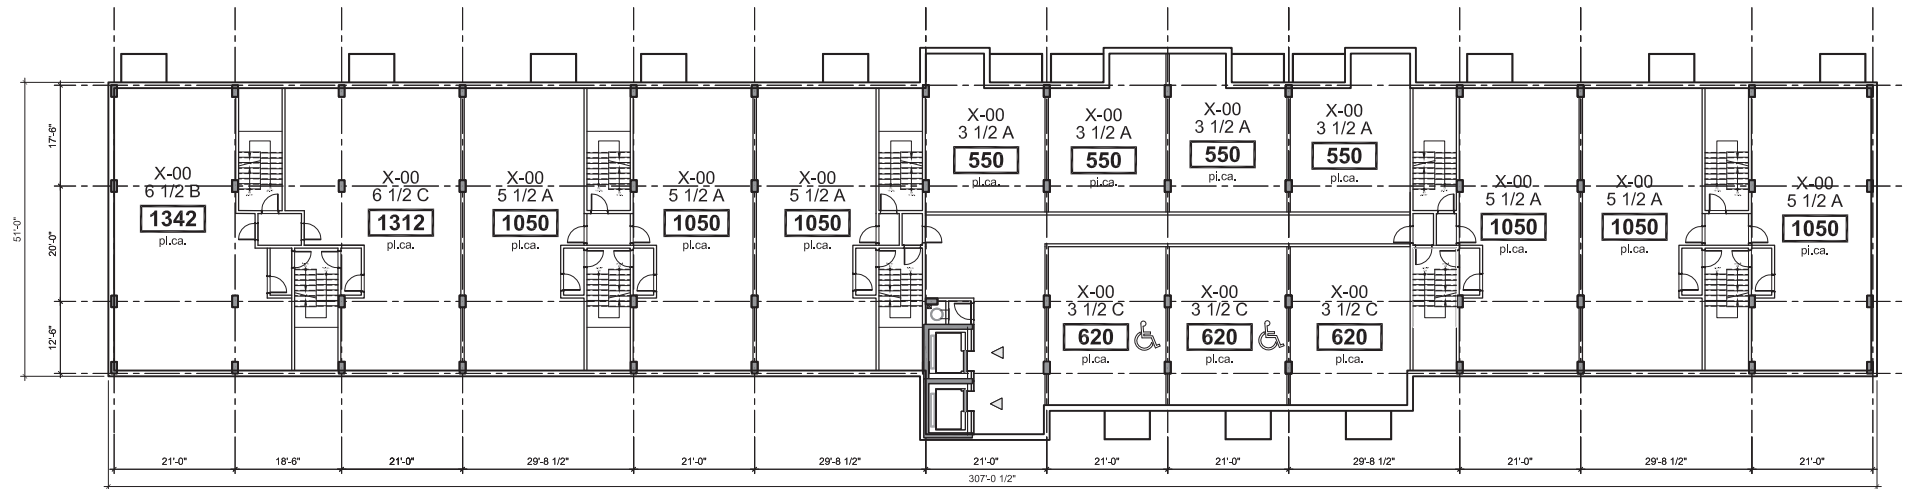


ÉTAGES : NIVEAUX 2 @ 3
 Superficie par étage: 16 732 pi²
 Total: 33 464 pi²

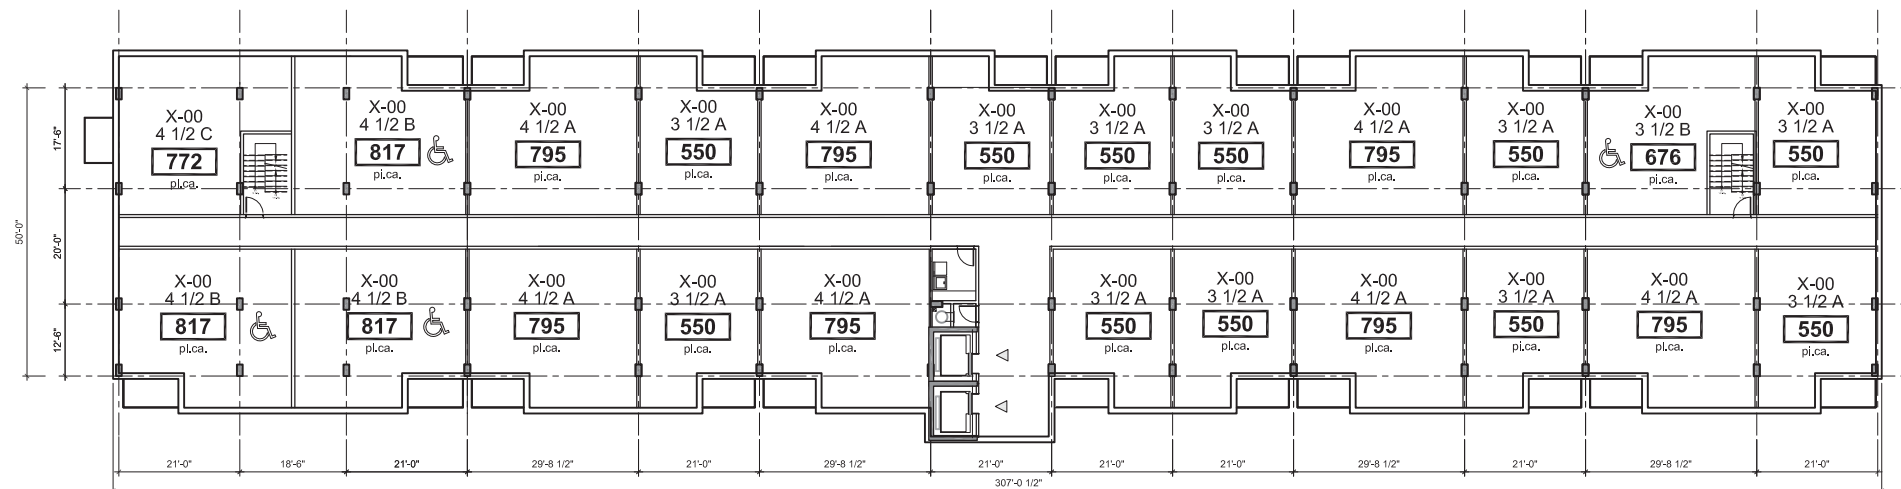

ÉTAGES : NIVEAUX 4 @ 7
 Superficie par étage: 18 317 pi²
 Total: 73 269 pi²

échelle : 1:400

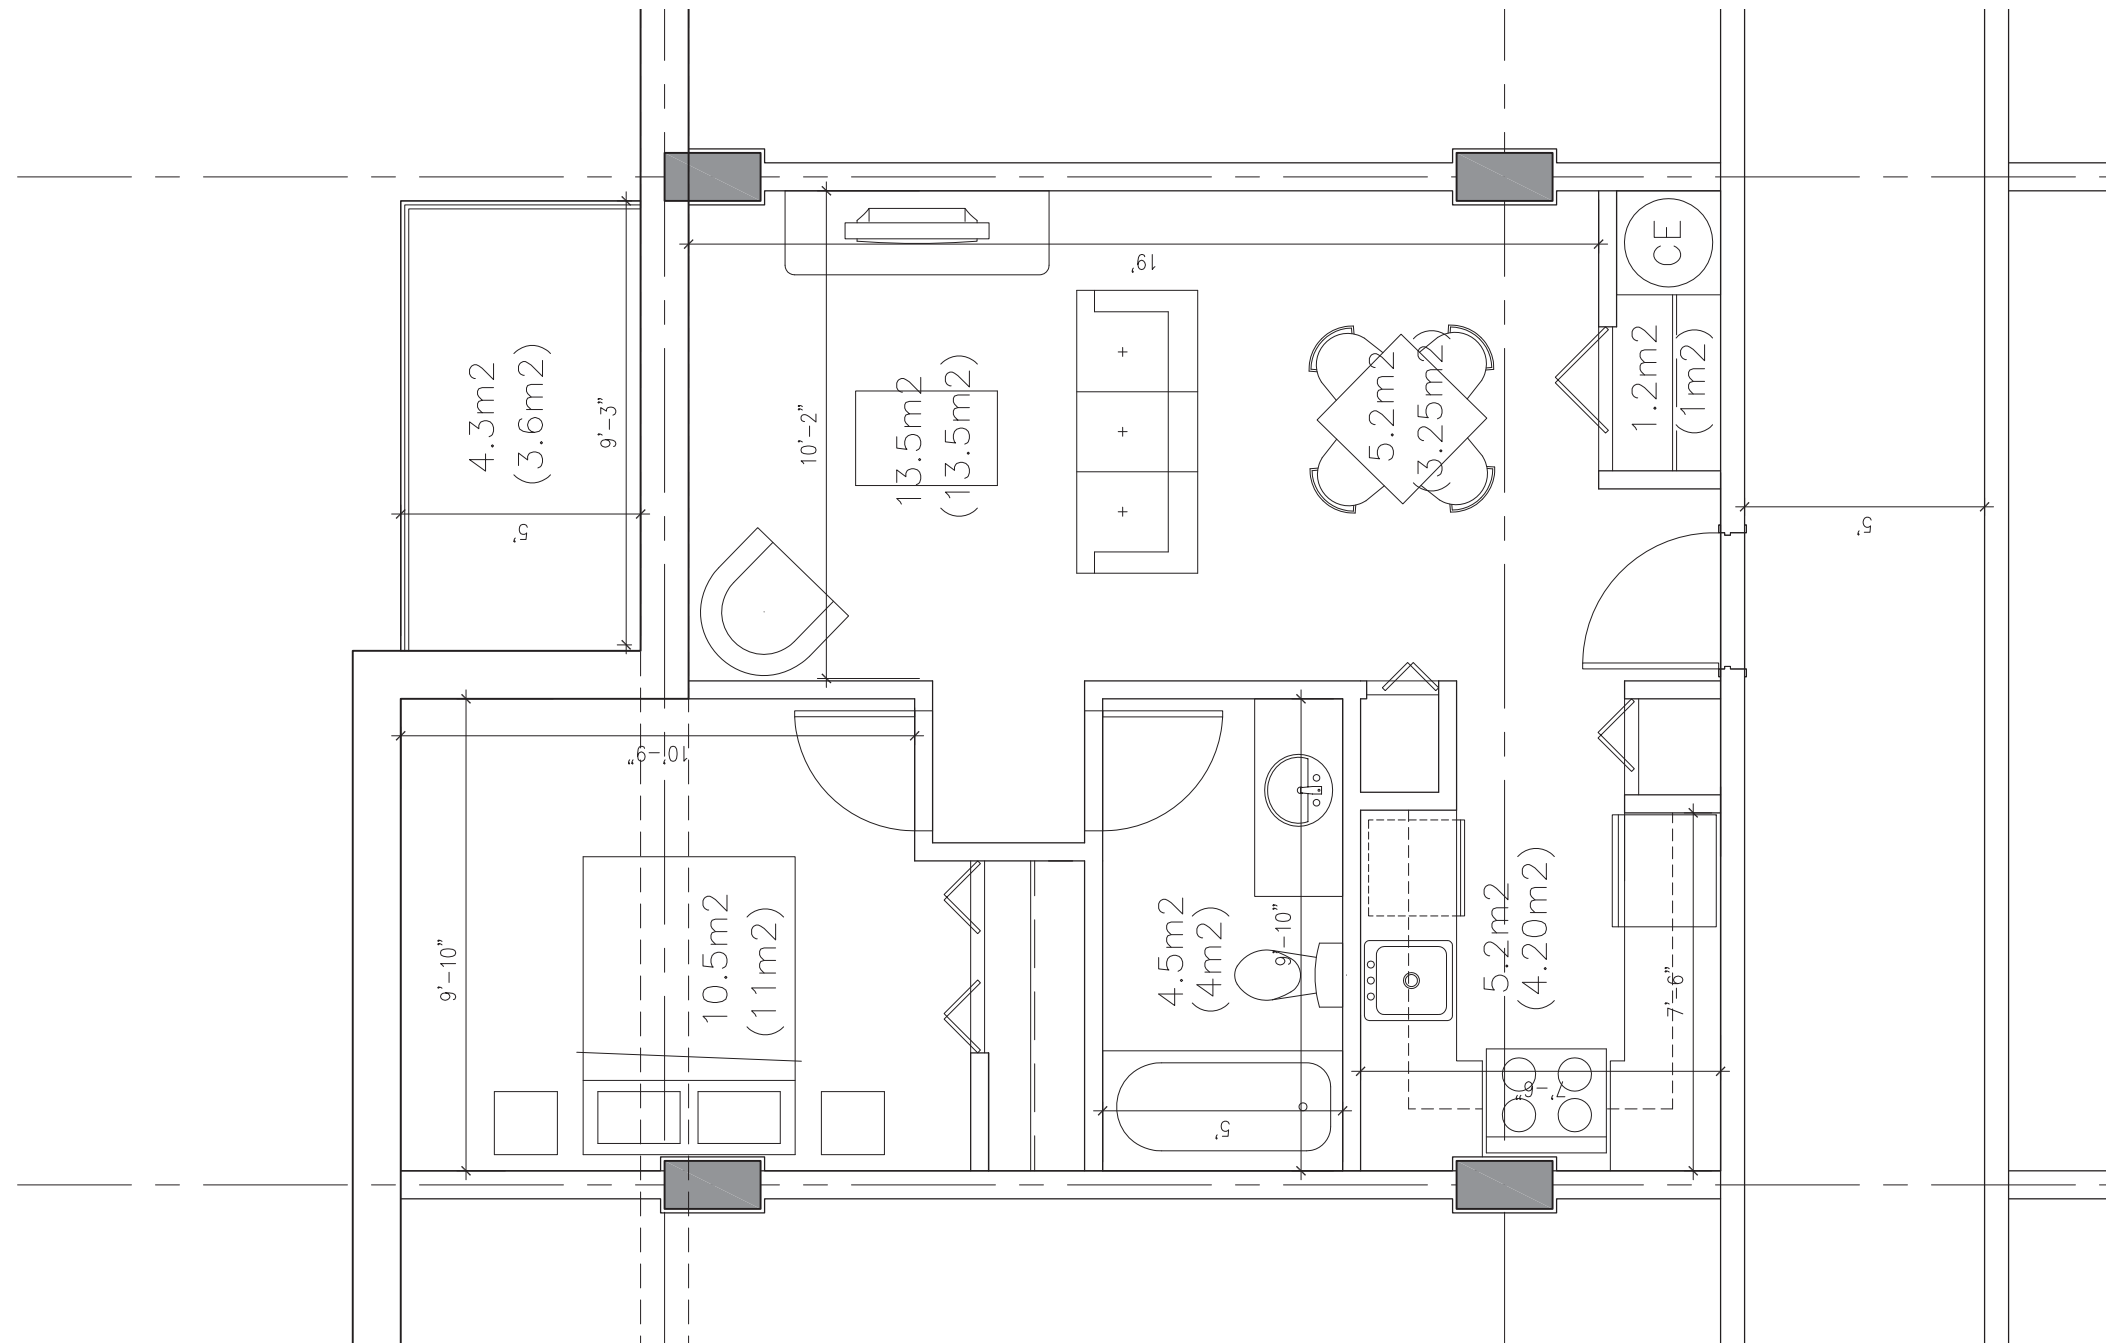

UNITE 3 1/2 A
550 pi2

Logements abordables
Projet Social

Échelle : 1/4" = 1'-0"
4 Décembre 2008




1589 Boul. Dagenais O.
Laval, Qué., H7L 5A3
Tél.: (450) 628-6225
Fax.: (450) 628-7484



CAMPANELLA & ASSOCIÉS
architecture • design

2494 Boul. Henri-Bourassa EST #202, Montreal, Qc H2B 1T9
T 514 383-1886 F 514 383-5477
www.campanella.ca | info@campanella.ca

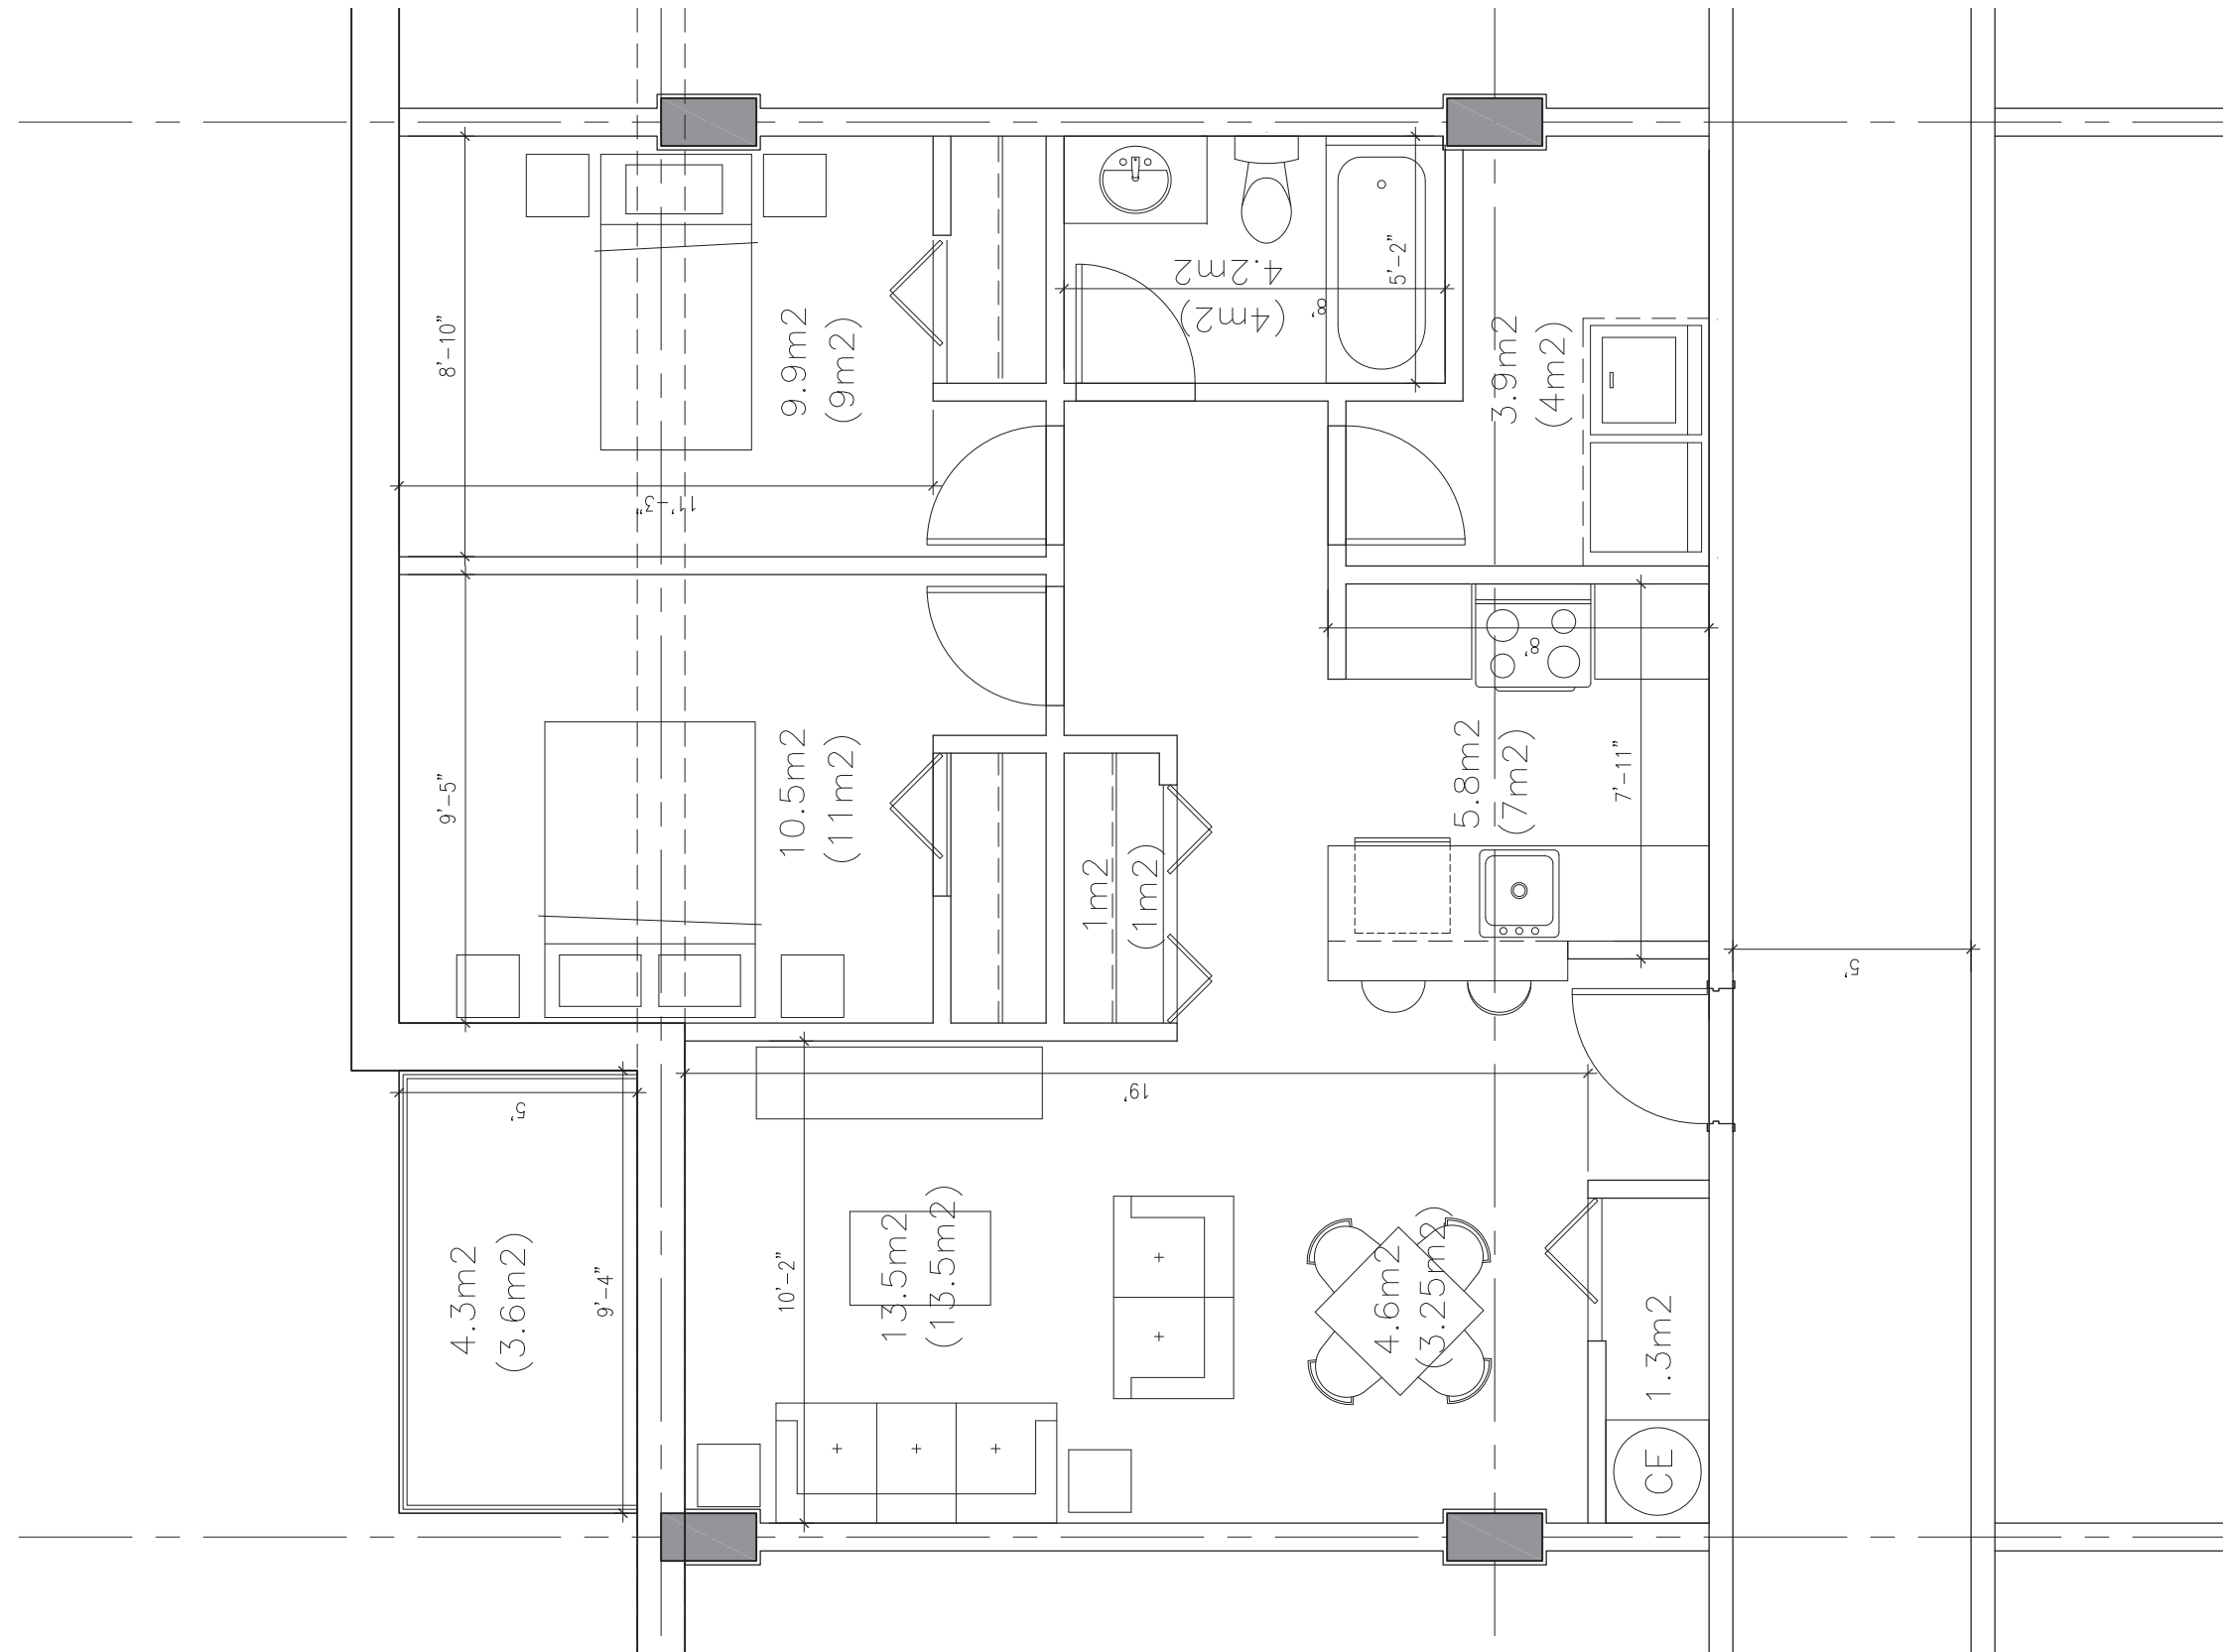

UNITE 4 1/2 A
795 pi²

Logements abordables
Projet Social

Échelle : 1/4" = 1'-0"
4 Décembre 2008




1589 Boul. Dagenais O.
Laval, Qué., H7L 5A3
Tél.: (450) 628-6225
Fax.: (450) 628-7484



CAMPANELLA & ASSOCIÉS
architecture • design

2494 Boul. Henri-Bourassa EST #202, Montreal, Qc H2B 1T9
T 514 383-1886 F 514 383-5477
www.campanella.ca | info@campanella.ca

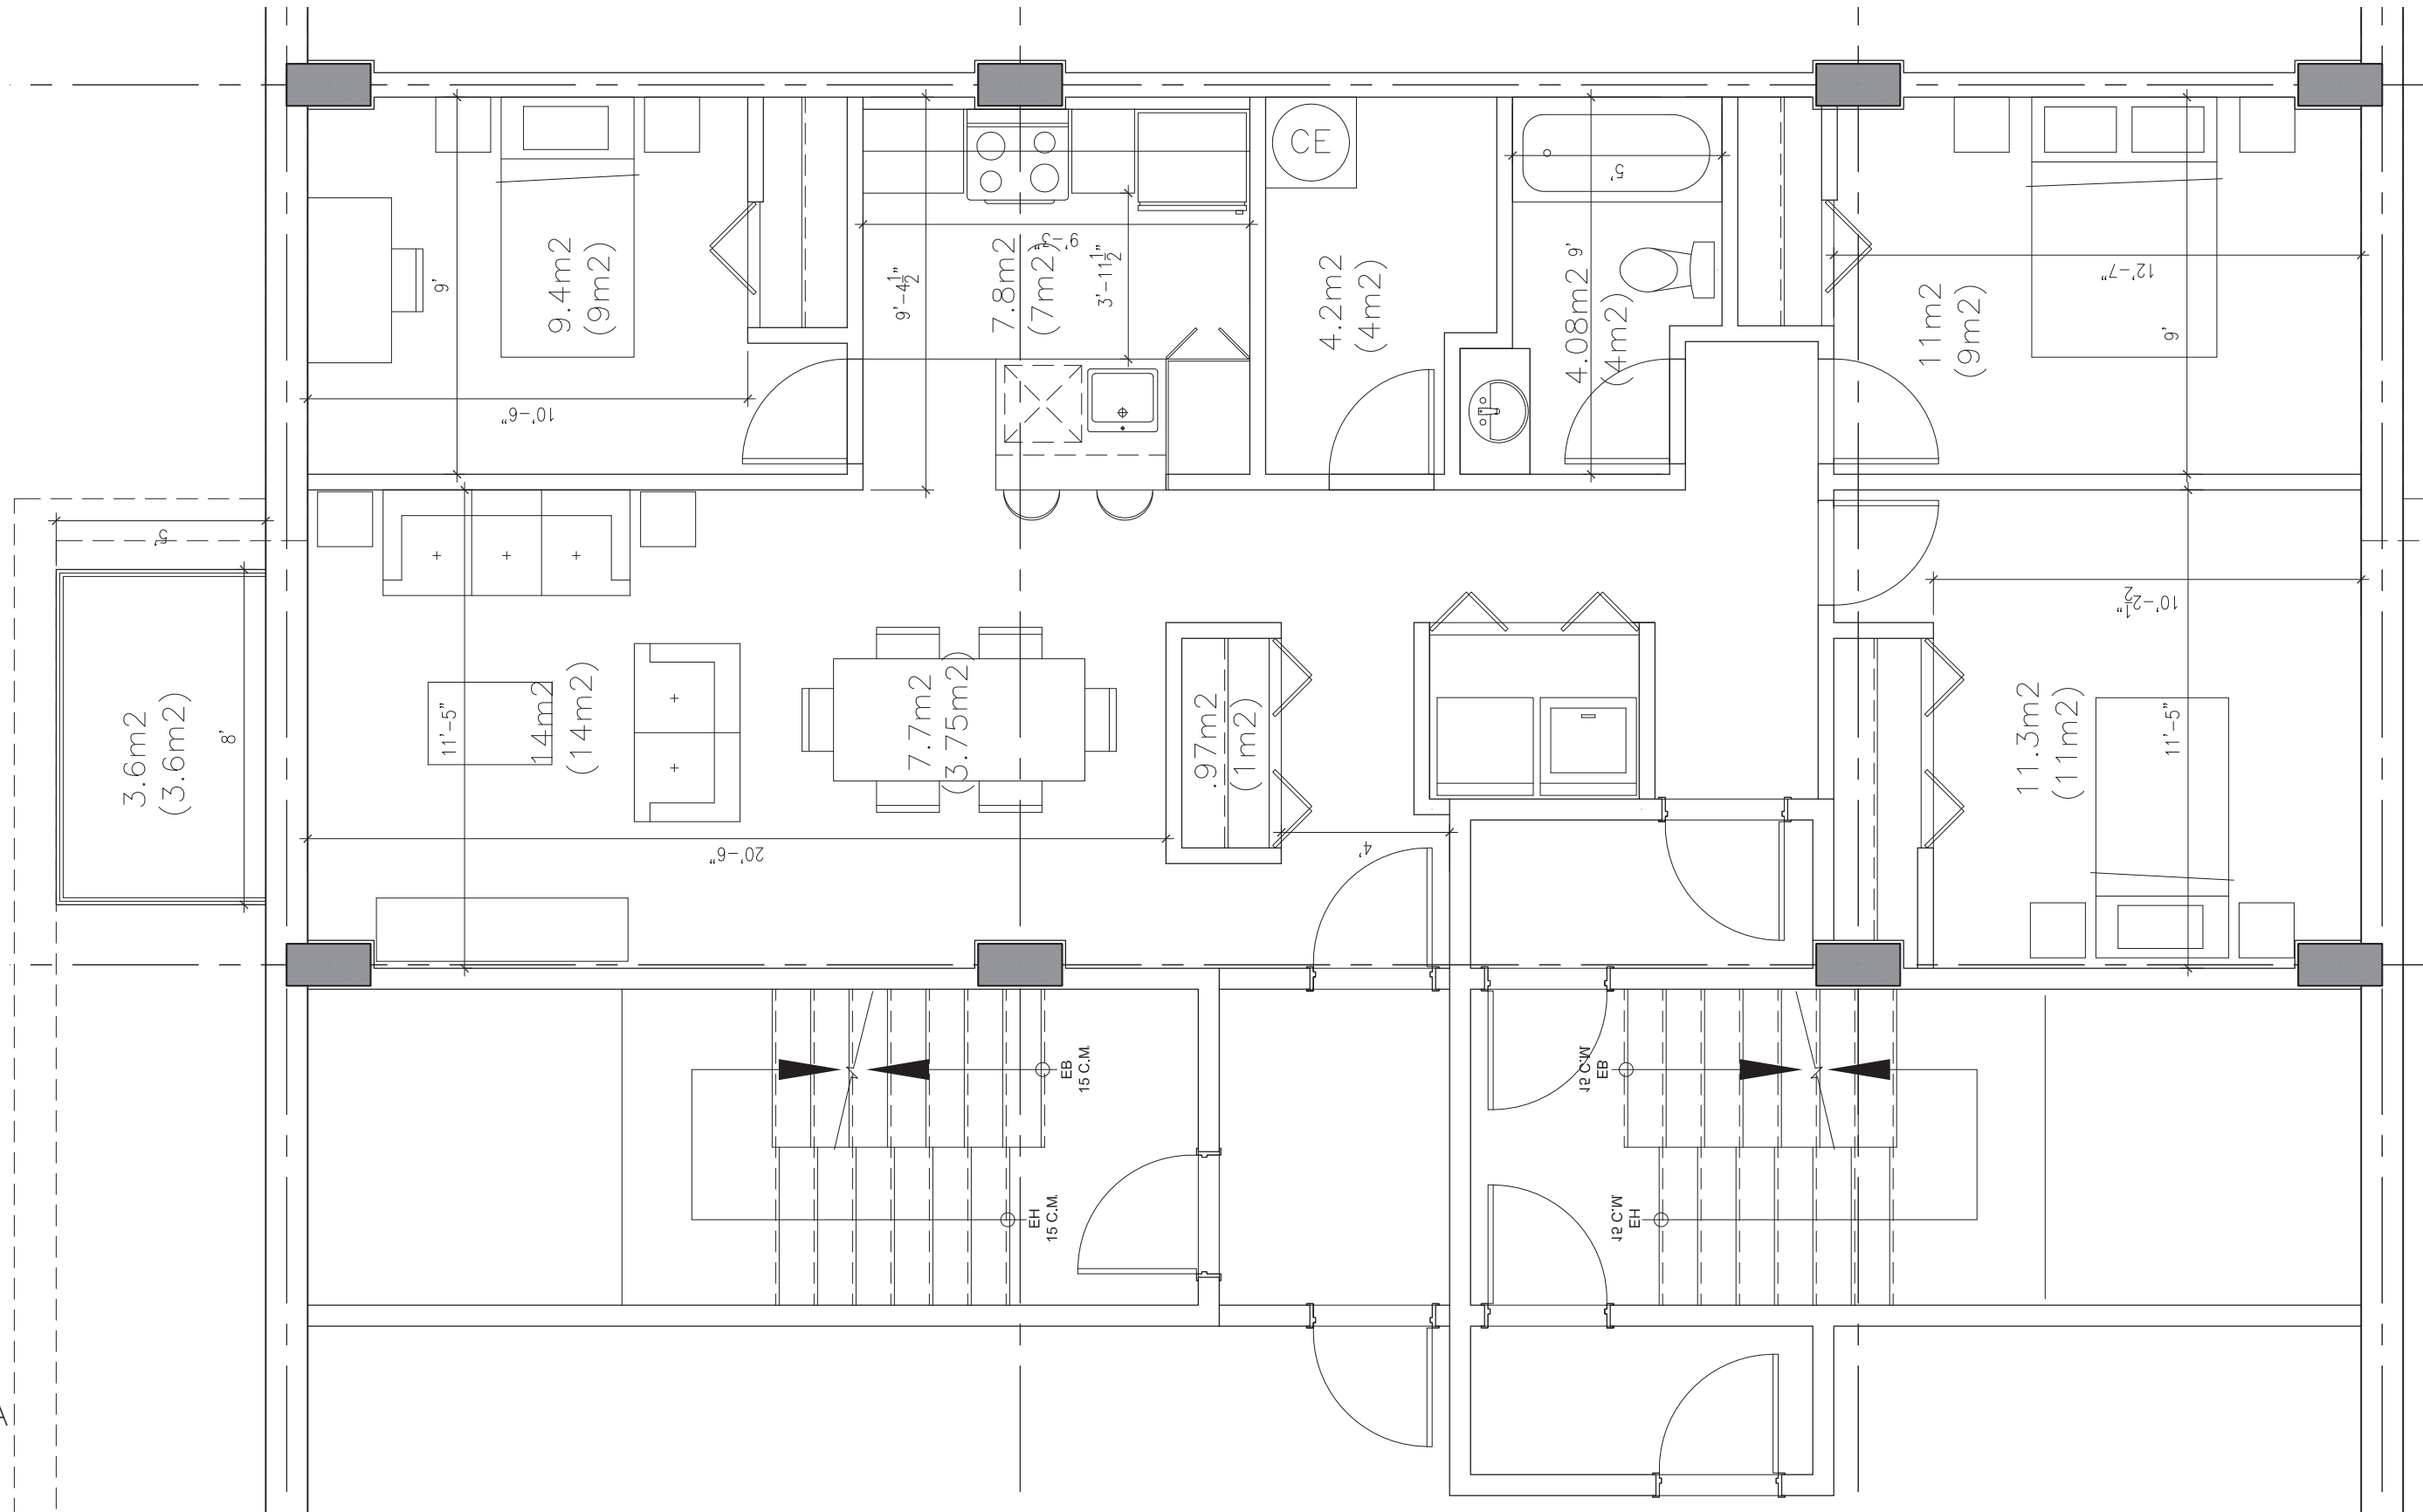

UNITE 5 1/2 A
1050 pi2

Logements abordables
Projet Social

Échelle : 1/4" = 1'-0"
4 Décembre 2008




1589 Boul. Dagenais O.
Laval, Qué., H7L 5A3
Tél.: (450) 628-6225
Fax.: (450) 628-7484




CAMPANELLA & ASSOCIÉS
architecture • design

2494 Boul. Henri-Bourassa EST #202, Montreal, Qc H2B 1T9
T 514 383-1886 F 514 383-5477
www.campanella.ca | info@campanella.ca

UNITE 6 1/2 A
1290 pi²

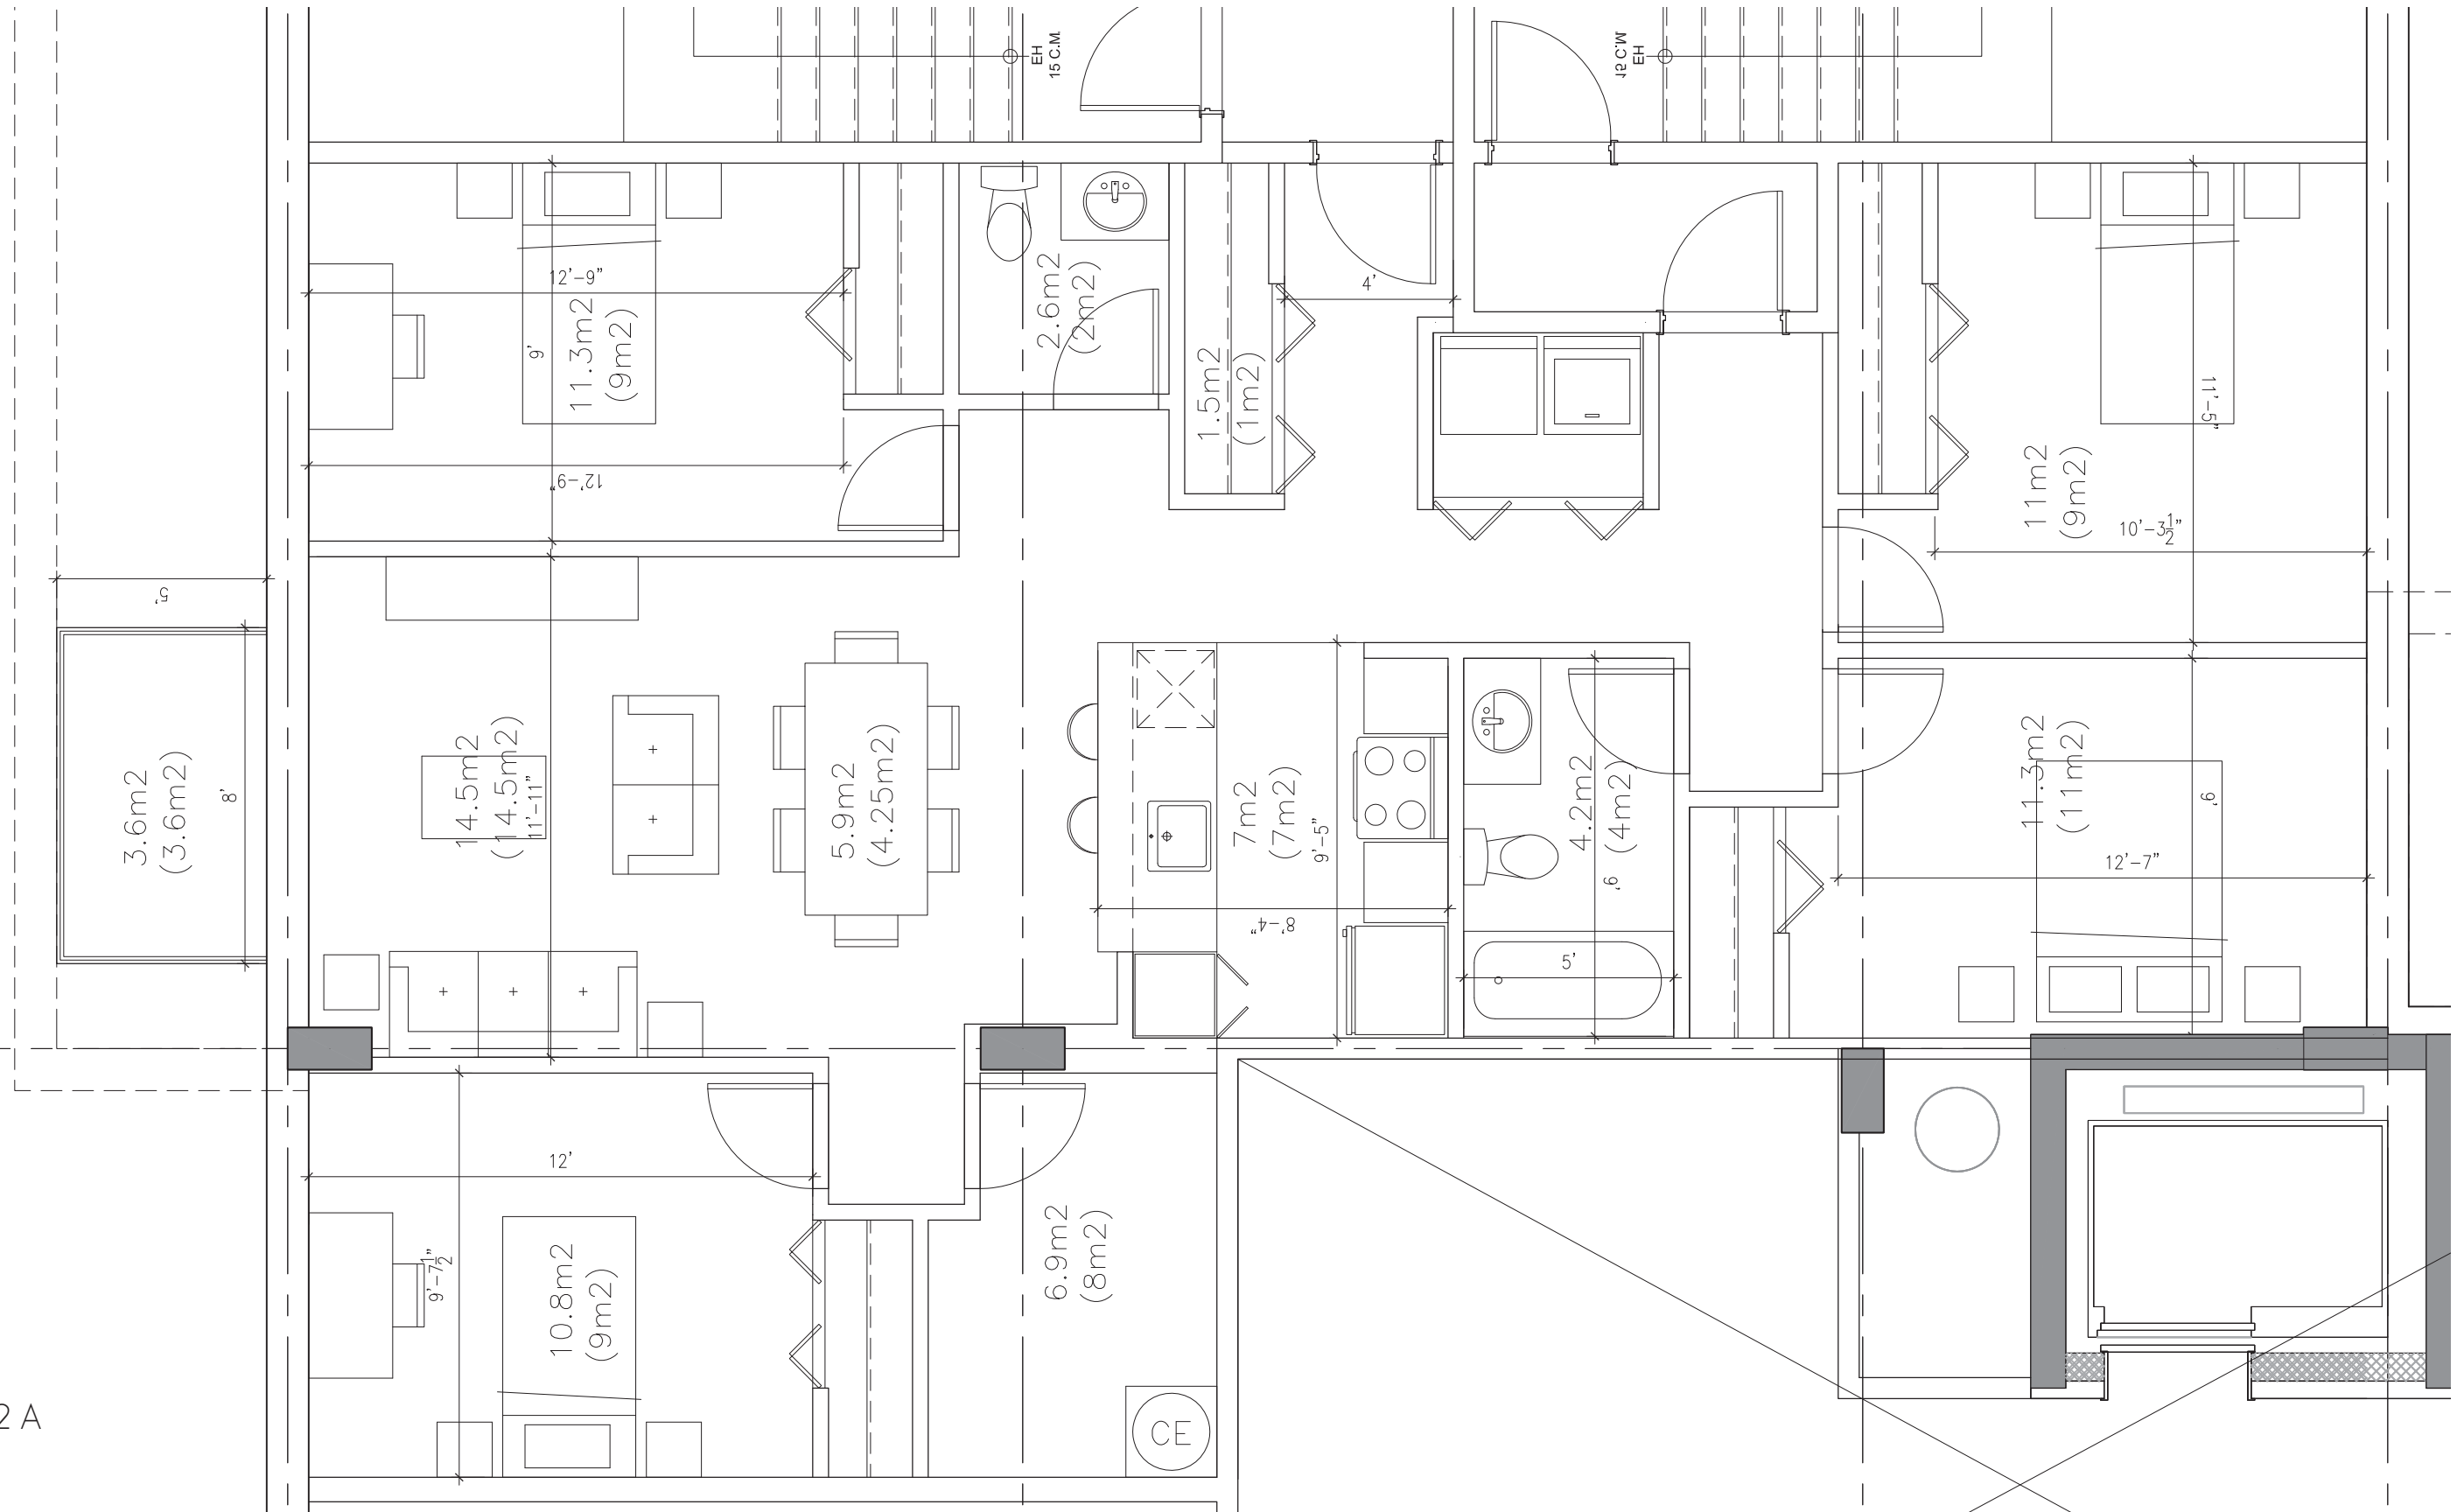

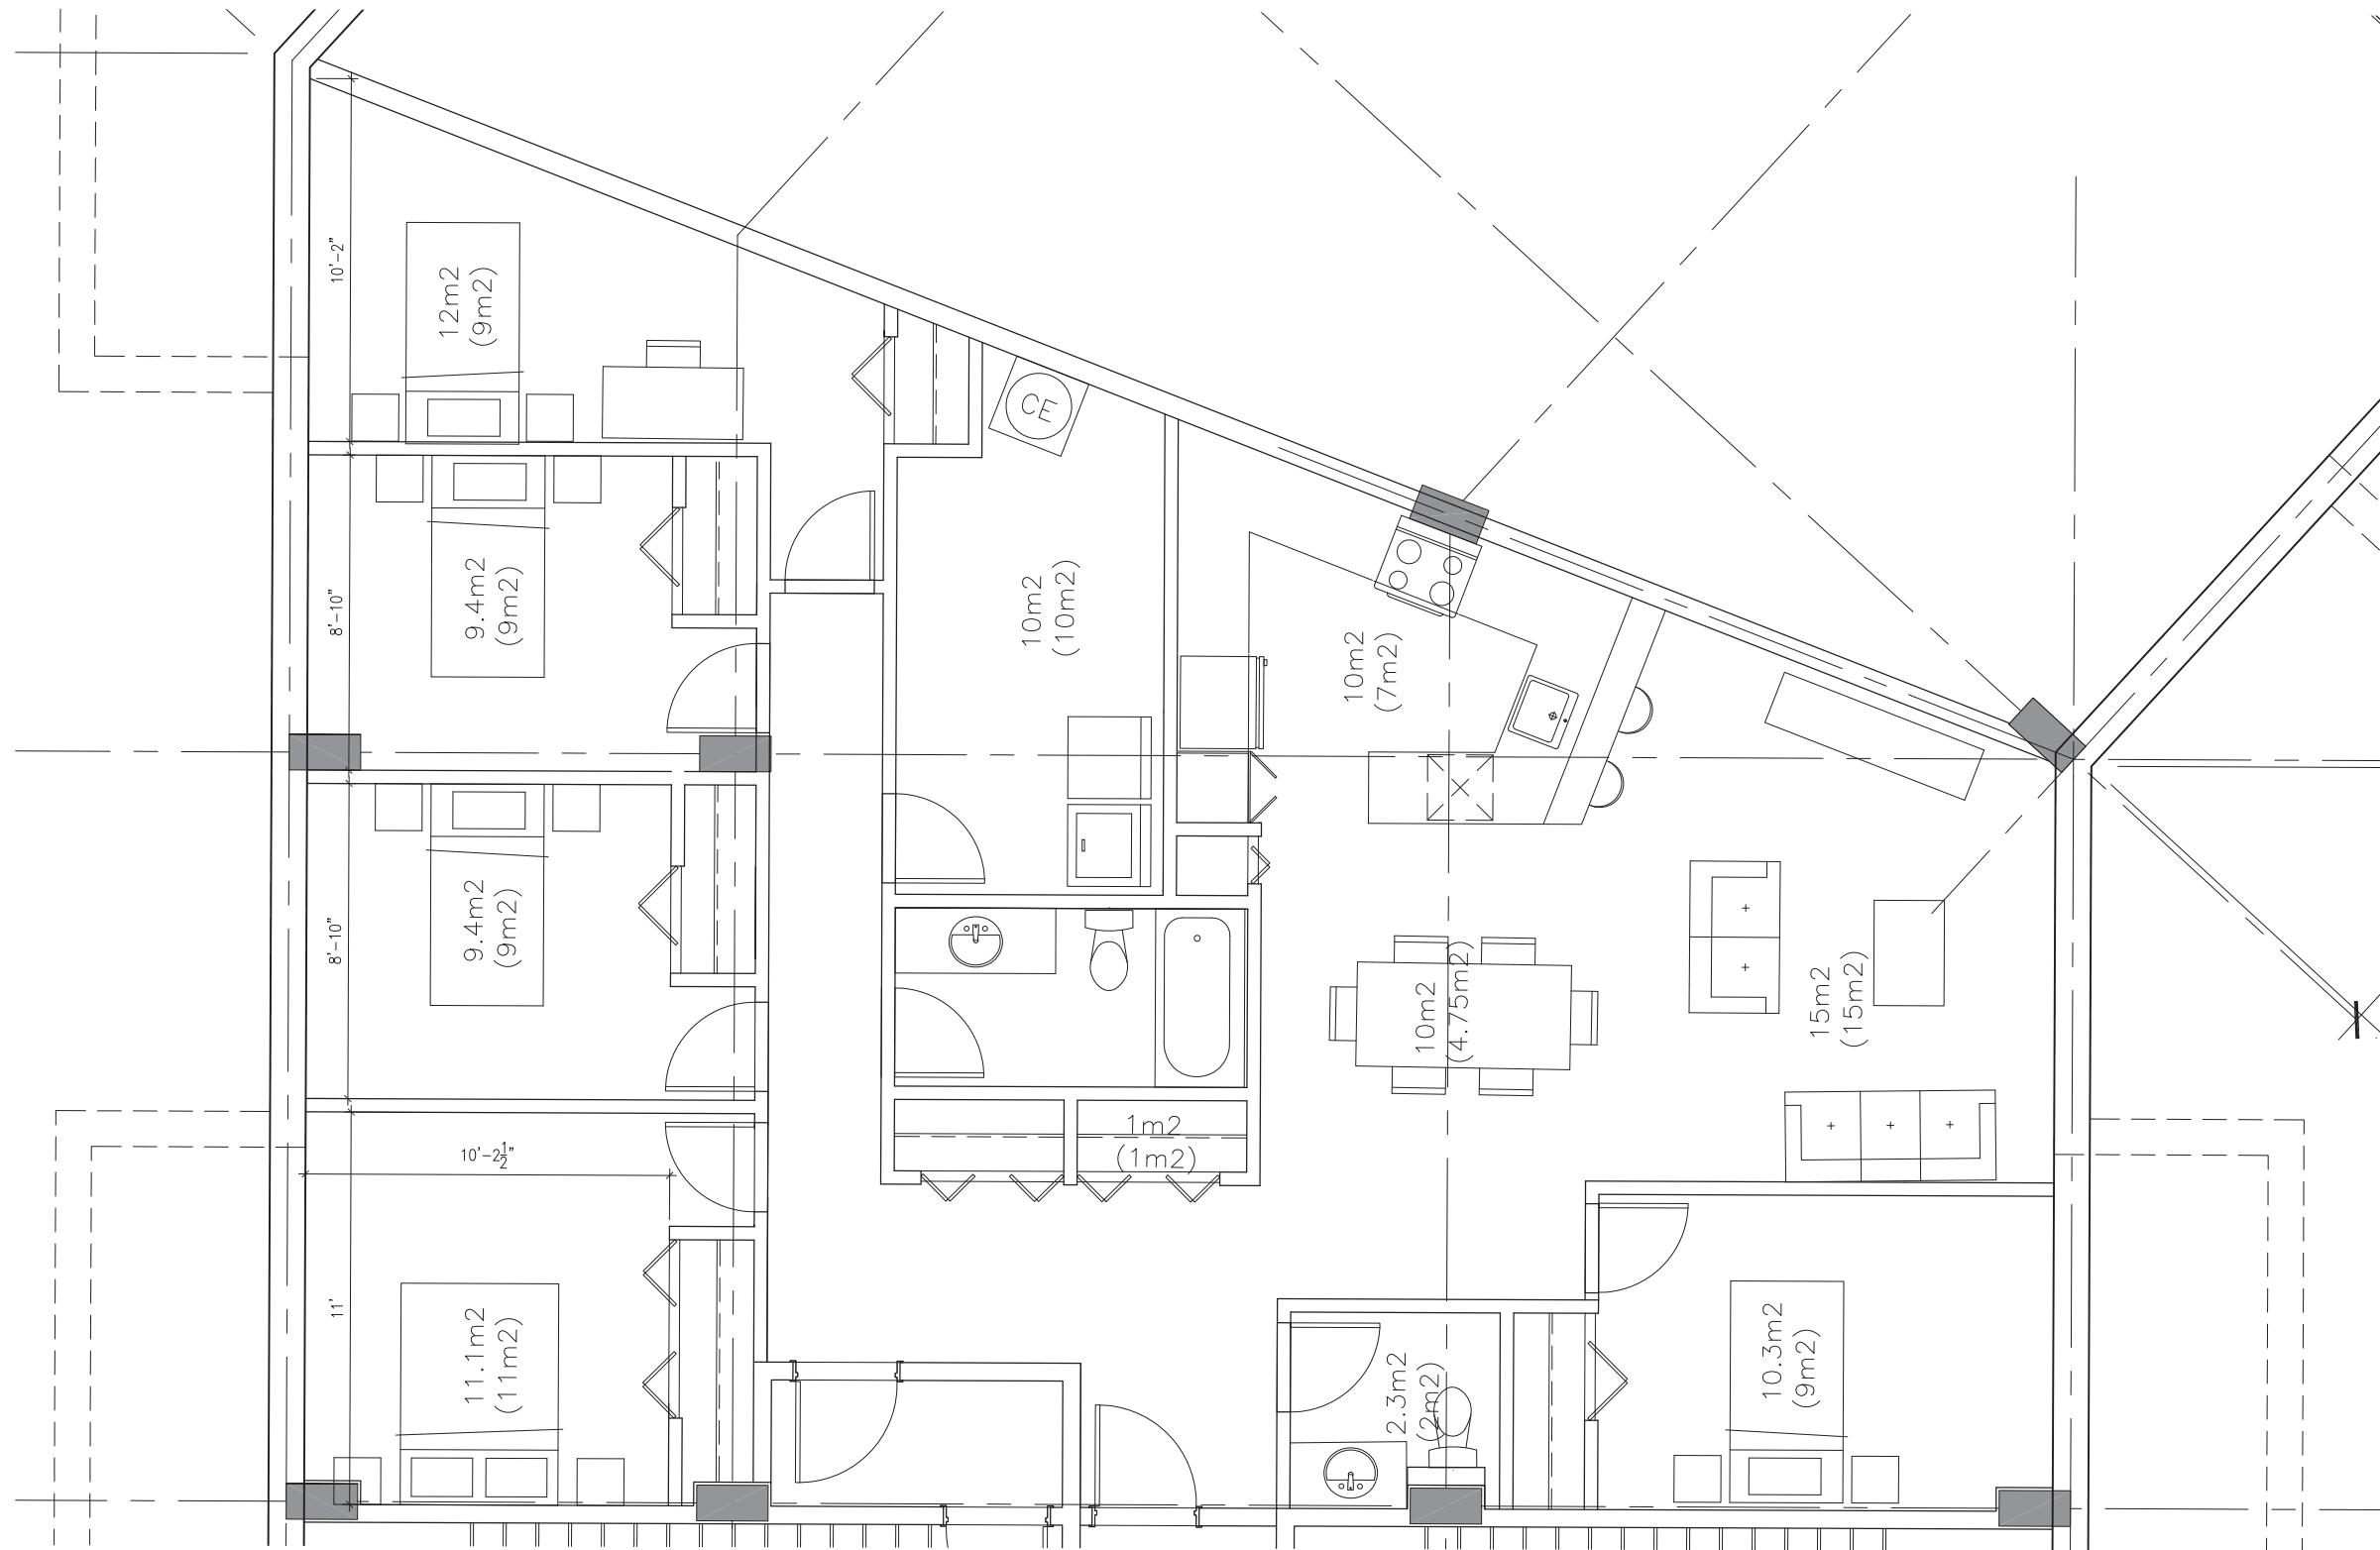

UNITE 7 1/2 A
1440 pi²

Logements abordables
Projet Social

Échelle : 3/16" = 1'-0"

4 Décembre 2008



1589 Boul. Dagenais O.
Laval, Qué., H7L 5A3
Tél.: (450) 628-6225
Fax.: (450) 628-7484



CAMPANELLA & ASSOCIÉS
architecture • design

2494 Boul. Henri-Bourassa EST #202, Montreal, Qc H2B 1T9
T 514 383-1886 F 514 383-5477
www.campanella.ca | info@campanella.ca