



BOUL. MAISONNEUVE

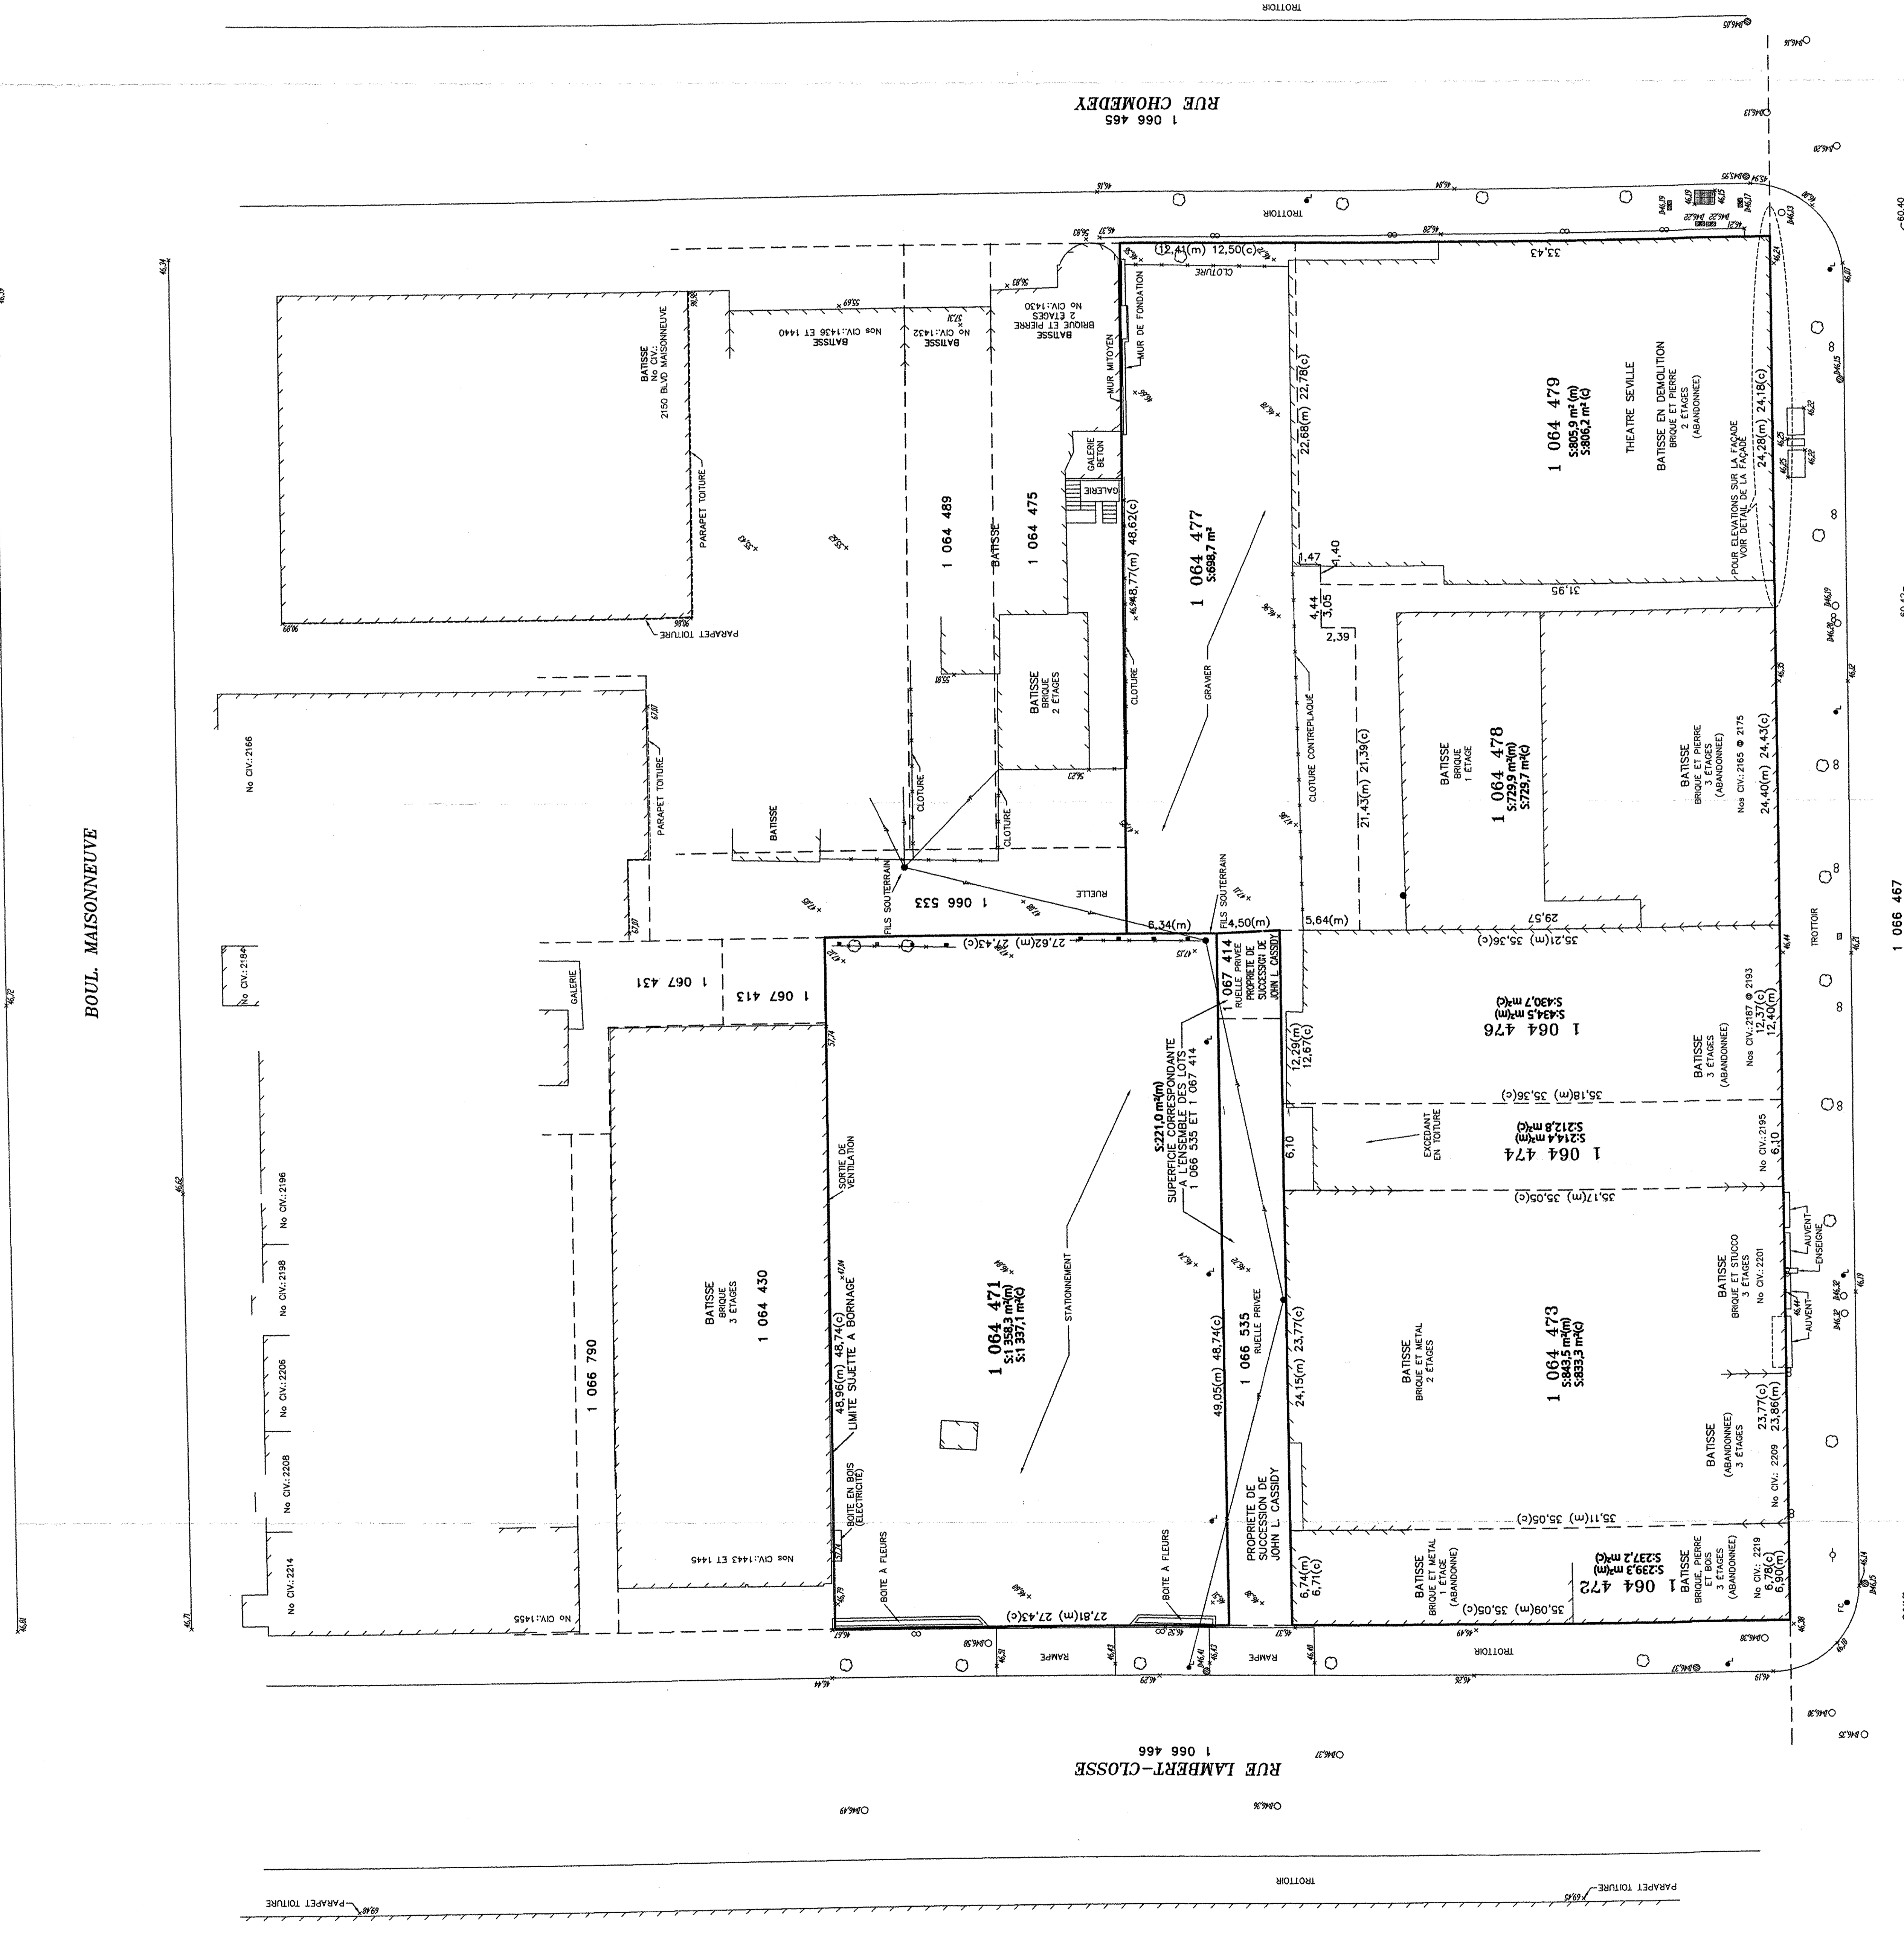

- Legende**
- POTEAU DE CLOTURE
 - FILS AEROS
 - CLOTURE
 - RECADRE
 - PISCARD
 - PISCARD ENCASTRE
 - POTEAU
 - LAMPADAIRE
 - PARCOMETRE
 - ARBRE
 - FEU DE CIRCULATION
 - BORNE-FONTAINE

NOTES:

- TOUTES LES MESURES DOUTILS PUBLIQUES DEVONT ETRE VERIFIEES AVANT TOUTE CONSTRUCTION.
- LES MESURES ET ELEVATIONS INDIQUEES SUR CE PLAN SONT EN METRES (M).
- SURTOUT A UNE VERIFICATION NOTARIALE DES TITRES ET DES SERVICES.
- NOUS SOUSCRIVONS UN BORNAGE A L'AMABLE AVEC LA VILLE DE MONTREAL AVANT TOUT PROJET DE CONSTRUCTION.

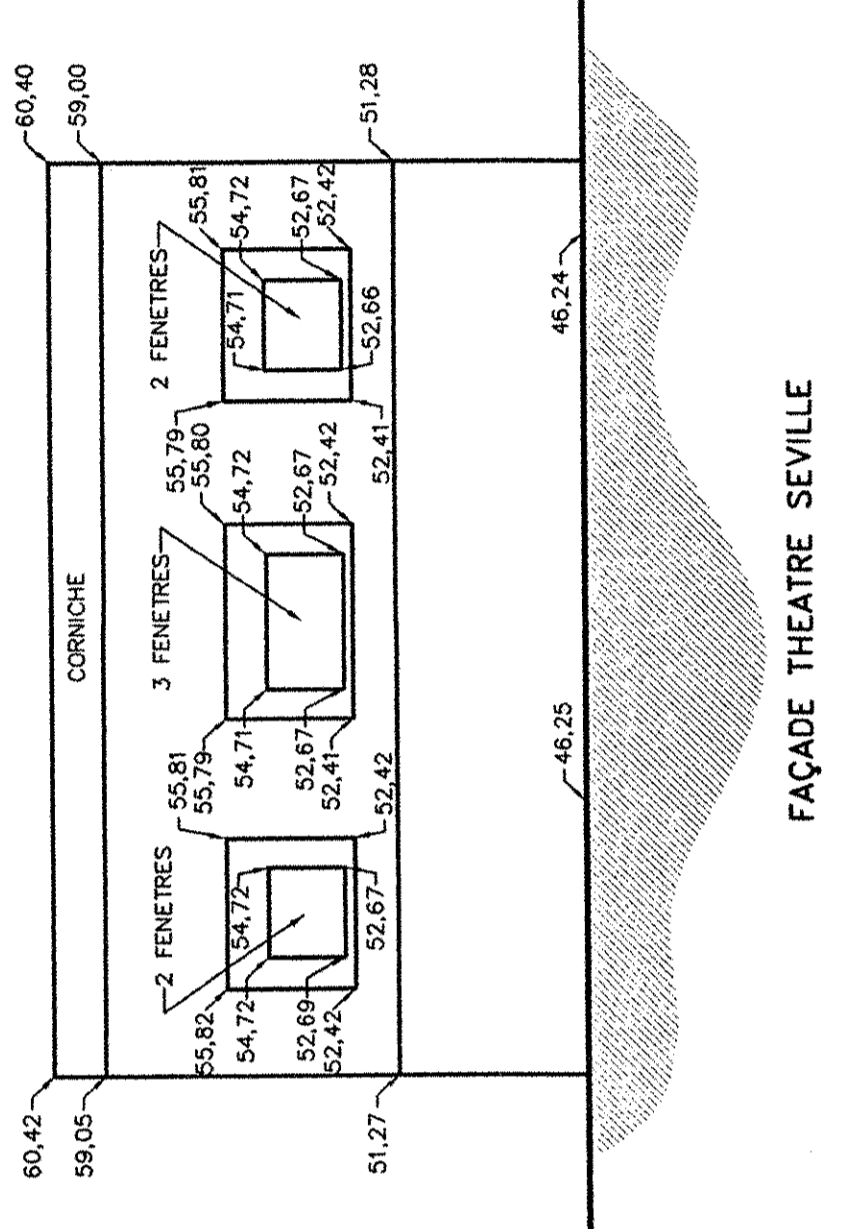

RUE SAINTE-CATHERINE OUEST

1 066 467

1 066 466

1 066 465


























































































