

REVISIONS			
NO.	DATE	BY	REASON

Chapelle de l'ancien Séminaire de philosophie

Plan du 2<sup>e</sup> plancher

VILLE DE MONTRÉAL  
ARRONDISSEMENT DE VILLE-MARIE  
17 MAR. 2009  
DIRECTION AMÉNAGEMENT URBAIN  
ET SERVICES AUX ENTREPRISES  
DIVISION URBANISME

COLLÈGE  
MARIANOPOLIS

ANDRÉ BROUILLET  
ET  
JODIN  
LAMARRE  
GRATTE ARCHITECTES


ANNEXE B

16 août 2010

PRELIMINAIRE  
NE PAS UTILISER  
POUR CONSTRUCTION  
17 MAR 09

PLAN DU 2<sup>e</sup> PLANCHER



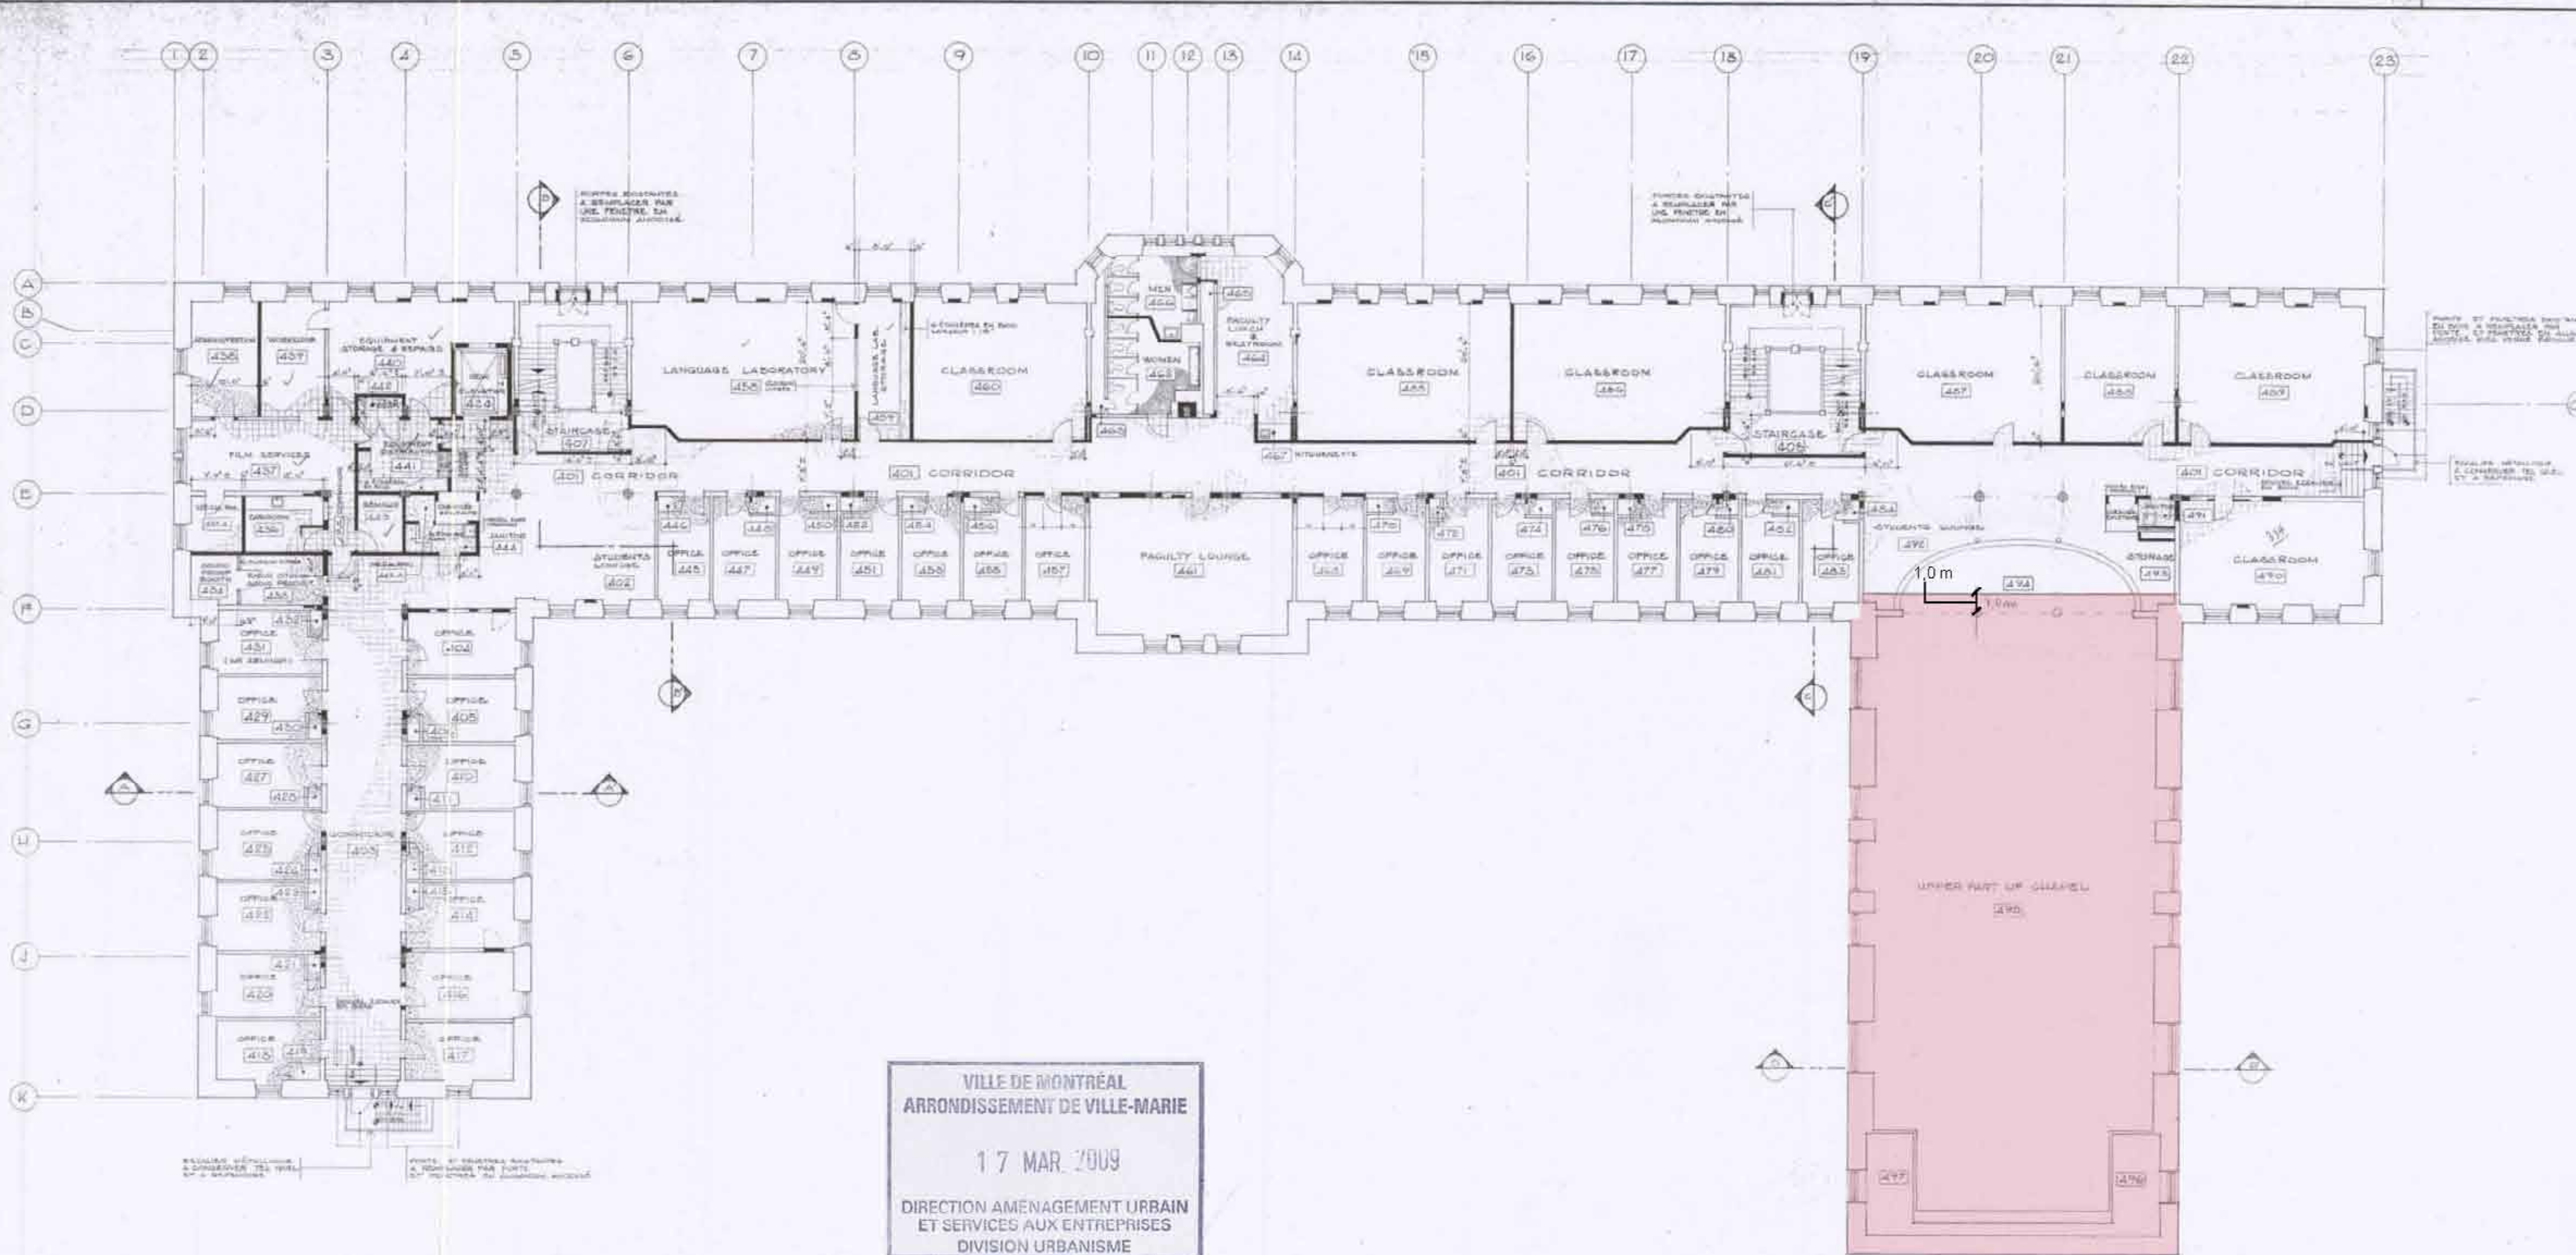

REVISIONS			
NO.	DATE	BY	REVISIONS

Chapelle de l'ancien Séminaire de philosophie

Plan du 4<sup>e</sup> plancher

VILLE DE MONTRÉAL  
ARRONDISSEMENT DE VILLE-MARIE  
17 MAR. 2009  
DIRECTION AMÉNAGEMENT URBAIN  
ET SERVICES AUX ENTREPRISES  
DIVISION URBANISME

COLLÈGE  
MARIANOPOLIS

ANDRÉ BROUILLET  
ET

JODOIN  
LAMARRE  
PRATTE ARCHITECTES

200 000, rue Notre-Dame / n. 1 / 2000

PRELIMINAIRE	11 000 000
PROJET	11 000 000
CONSTRUCTION	11 000 000

ANNEXE B

16 août 2010

PLAN DE 4<sup>e</sup> PLANCHER