


Annexe 11 Localisation des autres acquisitions immobilières

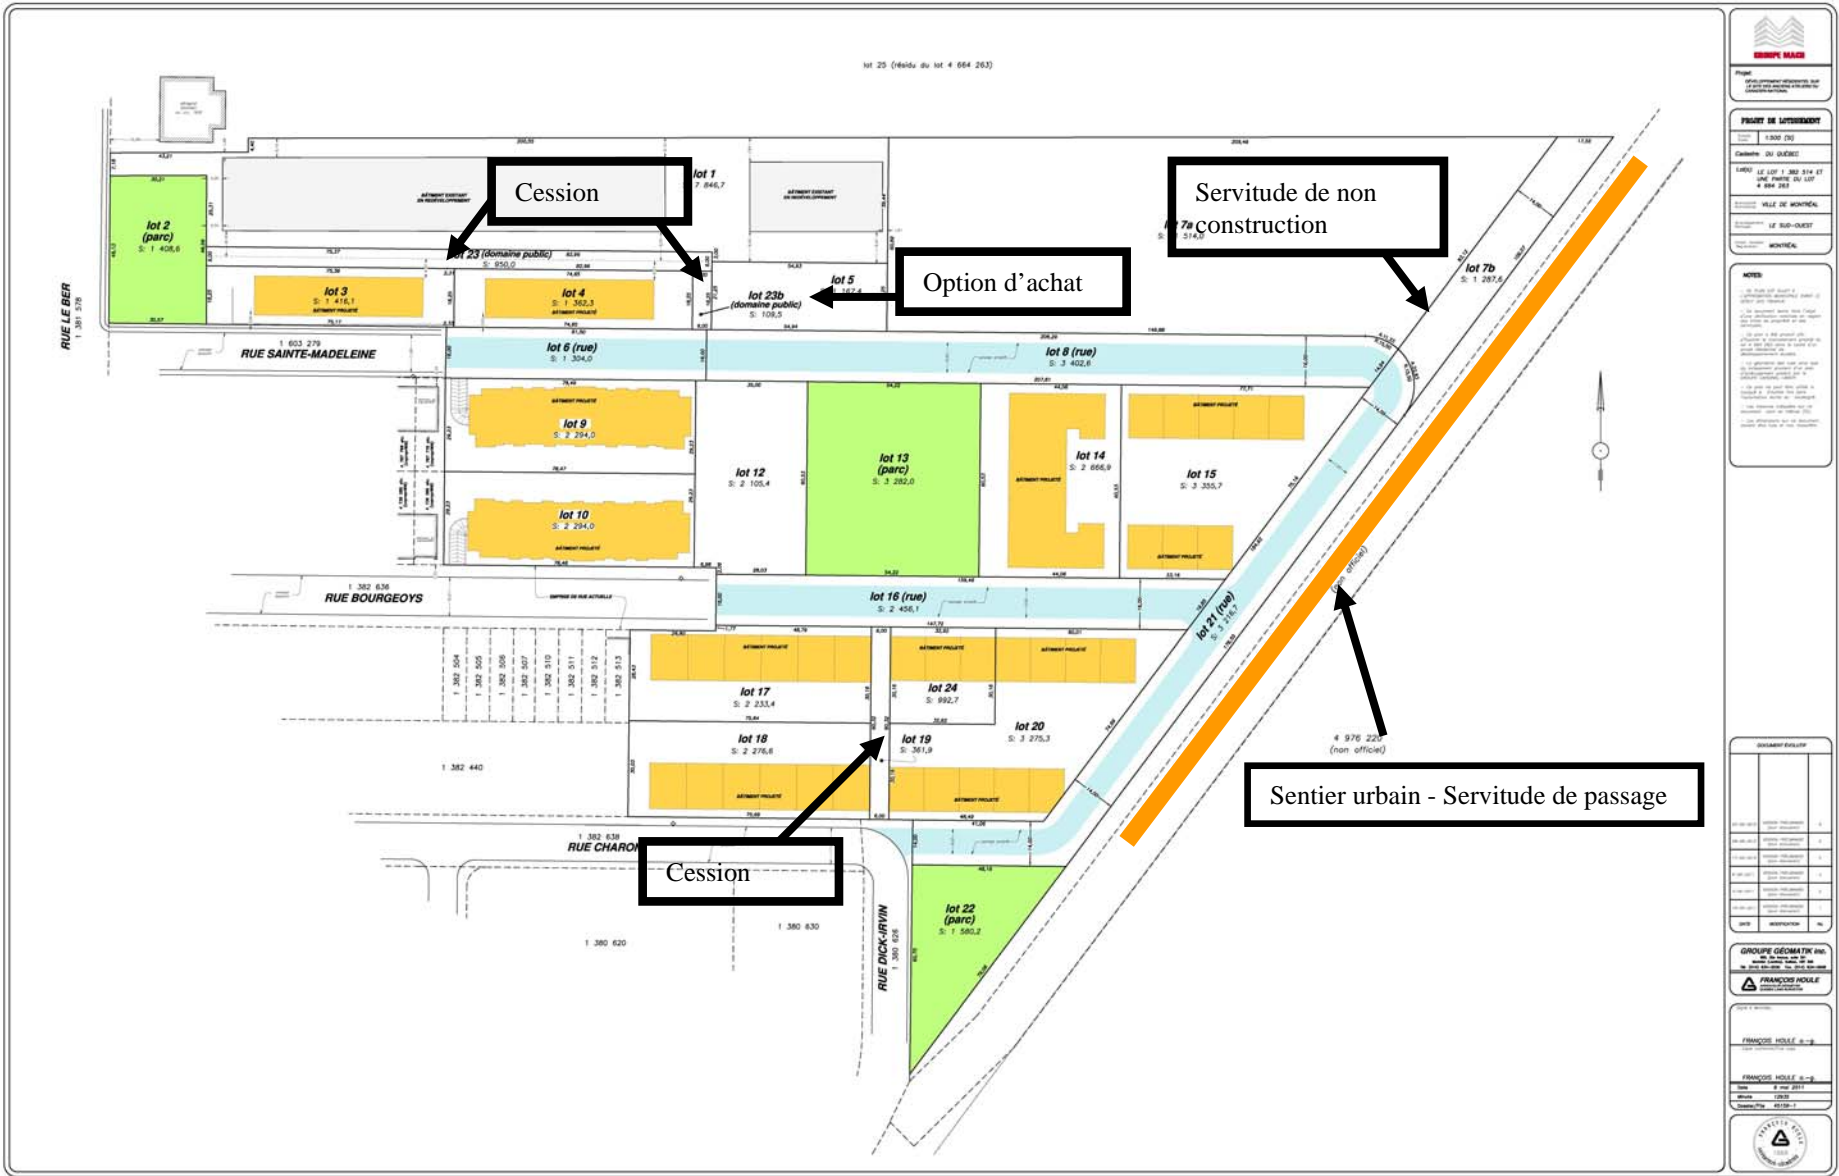

PROJET DE LOTISSEMENT




Commune: VILLE DE MONTRÉAL

Arrondissement: LE SUD-OUEST

Quartier: MONTRÉAL

NOTES







GRUPE GEOMATIK inc.


FRANÇOIS MOULÉ # - 2

FRANÇOIS MOULÉ # - 2

Date: 8 mai 2011

Échelle: 1:500


