code du microfilm

A1

DIVISION DE LA GÉOMATIQUE

Échelle: 1: 500 — 0 — 5 — mètres

Les unités utilisées sont celles du système international(SI)

CIRCONSCRIPTION FONCIÈRE: MONTRÉAL

CADASTRE: Québec

LOT(S)

Une partie du lot 3 361 751

EMPLACEMENT:

Bien-fonds situé au nord-ouest du
BOULEVARD SAINT-JOSEPH EST
entre la RUE D'IBERVILLE
et la RUE MOLSON.

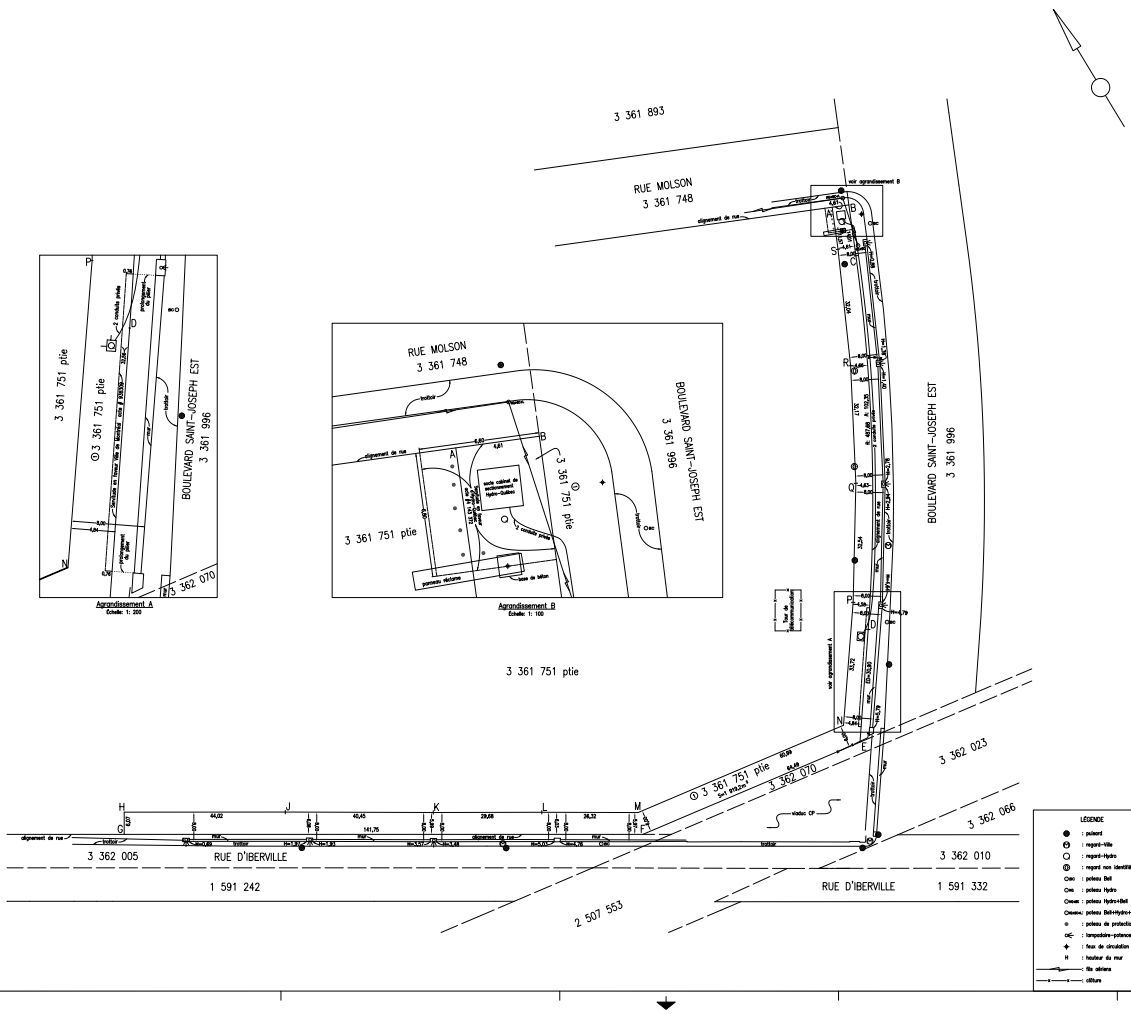

LÉGENDE

- : poteau
- : regard-Ville
- : regard-Hydro
- : regard non identifié
- Cbell : poteau Bell
- Chyd : poteau Hydro
- Chydbell : poteau Hydro+Bell
- Chydbellp : poteau Bell+Hydro+lampadaire
- H : poteau de protection
- LAC : lampadaire-potence
- : feux de circulation
- H : hauteur du mur
- : fils aériens
- : clôture

FINS DU DOCUMENT:

ÉTABLISSEMENT DE SERVITUDE

NOTES:

1- Le bien-fonds à être assujetti à une servitude réelle et perpétuelle de non-construction de bâtiment, de non-aménagement de stationnement, d'entretien et de passage est identifié par les lettres ABCDEFGHIJKLMNPQRSA.

2- Le relevé terrain a été effectué entre le 12 mai et le 26 mai 2010.

3- Les informations concernant certains services publics proviennent des plans 86-74-2, 86-74-4 et 87-74-3 (plan général des utilités publiques).

Ce document ne peut être utilisé à d'autres fins que celles spécifiées, sans autorisation écrite de son auteur ou du gardien du greffe commun.

Montréal, le 1er juin 2010

COPIE CONFORME À L'ORIGINAL

Montréal, le _____

Préparé par: SYLVE GAUTHIER
Arpenteure-géomètre

_____
Arpenteur(e)-géomètre

Minute N° 1265 Sceau

Références: Une description technique accompagne ce plan.

Feuillet(s) cartographique(s) 31h12-010-0734/0735 Dessin: C.N.

Arpenteur-géomètre chef d'équipe:

DOSSIER N° 20898 (Greffe commun des arpenteurs(es)-géomètres de la Ville)

Montréal

Service des infrastructures, transport et environnement

Arpenteur-géomètre en chef de la Ville:

DOSSIER DE LA VILLE:

ARRONDISSEMENT MUNICIPAL:
Rosemont-La-Petite-Patrie

PLAN N° J-47 ROSEMONT

20898D.DWG