

Intégration de logements sociaux



Client			
Coordonnateur			
Révisions			
No	Description	Appr.	Date
1	Entré pour CCU	C.R.	2012/07/17



LÉGENDE

-  Arbre
-  Arbrisseau
-  Arbustes
-  Graminée
-  Couvre-sol

- NOTES GÉNÉRALES À L'ENTREPRENEUR :**
- 1- L'entrepreneur doit vérifier les conditions existantes sur le site avant le début des travaux et aviser l'architecte paysagiste de toute erreur, omission ou contradiction.
 - 2- Les niveaux existants indiqués sur le plan proviennent du relevé fourni par le propriétaire.
 - 3- L'entrepreneur ne doit éliminer aucune végétation existante sur le site sans l'approbation de l'architecte paysagiste.
 - 4- L'implantation des ouvrages devra être approuvée par l'architecte paysagiste avant de commencer les travaux.
 - 5- L'entrepreneur doit prendre connaissance du site avant la fermeture des soumissions.

projet | PAYSAGE

24 MONT-ROYAL, O. BUREAU 801 MONTREAL QUEBEC H2T 2E2
T: 514.849.7700 F: 514.849.2027 INFO@PROJETPAYSAGE.COM

Scale:

Nom du projet
CONDO_ST_URBAIN


Titre du dessin
ESQUISSE

1:250

Dessiné par : S.G. Approuvé par : C.R. Date : Mars 2011 11-124	Feuille No. : AP-01
--	-------------------------------



HABITATIONS SAINT-URBAIN
 INTÉGRATION URBAINE DES BÂTIMENTS 6555 ET 6560 DE LA RUE SAINT-URBAIN

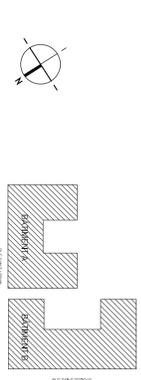

ROUES

00	EMIS POUR INFORMATION	2012-09-10
numero	révision	date
dessin		



PROJENCHER ROY + ASSOCIÉS ARCHITECTES
 278 RUE SAINT-JACQUES
 BUREAU 210 MONTREAL, QUEBEC
 C.P. 1111
 WWW.PRACCA.CA

dessin
BÂTIMENTS "A" ET "B"
 PLAN NIVEAU RDC

échelle	1 : 200	date	
dessin	PR+FA	2011-02-21	
approuvé par	CDR		
C.P.			
n° projet		n° dessin	révision
231-A-21028		A-101	R00

RÉPARTITION DES UNITÉS AU REZ-DE-CHAUSSEE:

LOGEMENT SOCIAL		CORPROPRIÉTÉS			TOTAL
BLOC A	BLOC B	BLOC A	BLOC B		
1 chambre (650 à 650 p ²)	1 chambre (650 à 650 p ²)	0	0	4	
1 chambre (650 à 950 p ²)	1 chambre (650 à 950 p ²)	3	4	9	
2 chambres (850 à 1000 p ²)	2 chambres (850 à 1000 p ²)	2	0	3	
2 chambres (1000 à 1150 p ²)	2 chambres (1000 à 1150 p ²)	0	3	3	
3 chambres (1200 à 1500 p ²)	3 chambres (1200 à 1500 p ²)	2	0	3	
TOTAL D'UNITÉS RDC:	TOTAL D'UNITÉS RDC:	7	7	22	

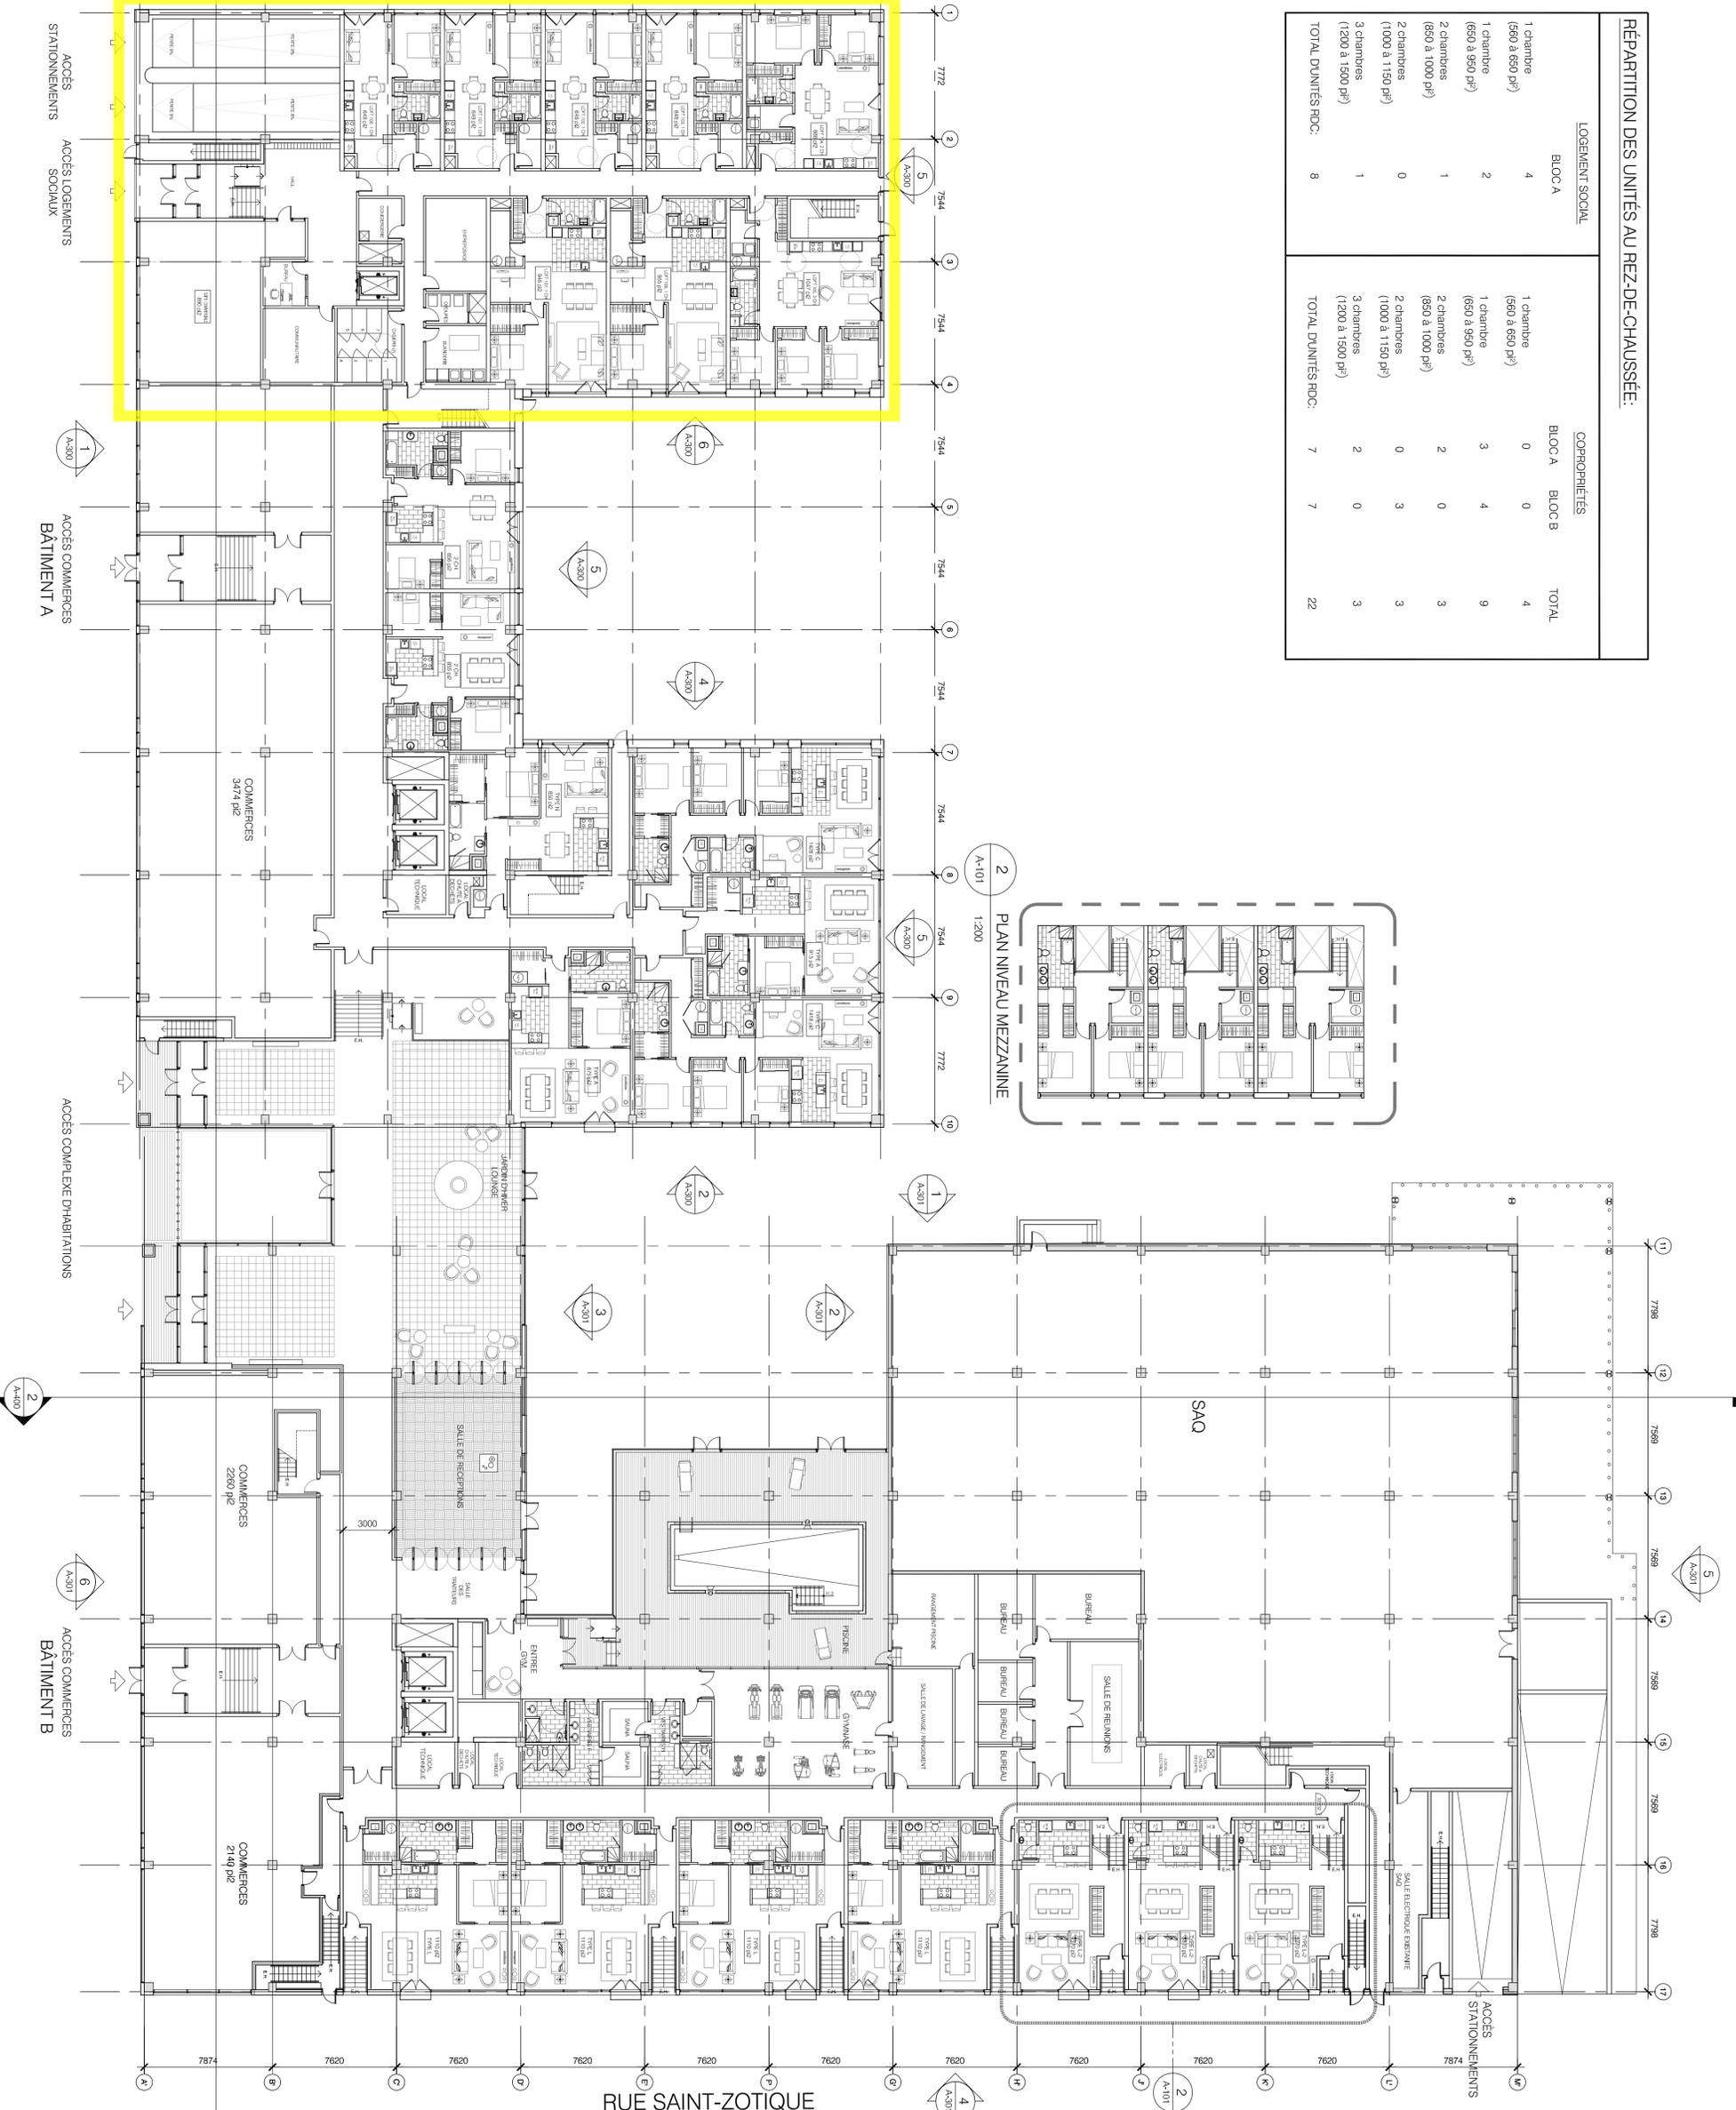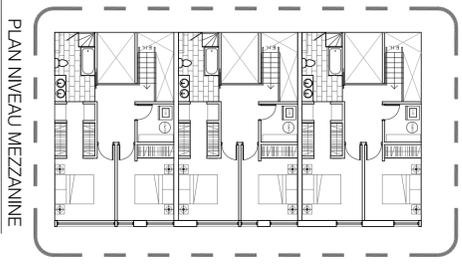

RUE SAINT-URBAIN

RUE SAINT-ZOTIQUE

1 PLAN NIVEAU RDC A-101 1:200

2 PLAN NIVEAU MEZZANINE A-101 1:200



HABITATIONS SAINT-URBAN
 INTÉGRATION URBAINE DES BÂTIMENTS 6665 ET 6666 DE LA RUE SAINT-URBAN



PROVENCHER ROY + ASSOCIÉS ARCHITECTES

00	ÉMIS POUR INFORMATION	2012-08-10
numéro	révision	date
SCAOU		

PROVENCHER ROY + ASSOCIÉS ARCHITECTES
 276, RUE SAINT-JACQUES
 BUREAU 216, MONTRÉAL, QUÉBEC
 CANADA H3A 1N3 514 944-0099
 WWW.PRAC.A.C.C.A

BÂTIMENTS "A" ET "B"
 PLAN NIVEAU 2

dessiné	date
dessiné par	date
approuvé par	date
C.P.	r ^e dessin
231-A-21028	A-102
	R00


LOGEMENT SOCIAL		CORPORIVITÉS			TOTAL
BLOCC A		BLOCC A	BLOCC B		
1 chambre (680 à 650 p ²)	6	1 chambre (680 à 650 p ²)	0	3	9
1 chambre (650 à 630 p ²)	3	1 chambre (650 à 630 p ²)	5	11	19
2 chambres (650 à 1000 p ²)	2	2 chambres (650 à 1000 p ²)	2	9	13
2 chambres (1000 à 1150 p ²)	0	2 chambres (1000 à 1150 p ²)	4	1	4
3 chambres (1200 à 1500 p ²)	1	3 chambres (1200 à 1500 p ²)	2	3	7
TOTAL DUNITÉS SOC:	12	TOTAL DUNITÉS SOC:	13	27	52



1 PLAN NIVEAU 2
 A-102 1:200

RÉPARTITION DES UNITÉS AU REZ-DE-CHAUSSEE:

LOGEMENT SOCIAL		COPROPRIÉTÉS		
BLOC A		BLOC A	BLOC B	TOTAL
1 chambre (660 à 690 m ²)	6	1 chambre (660 à 690 m ²)	0	3
1 chambre (650 à 950 m ²)	3	1 chambre (650 à 950 m ²)	5	8
2 chambres (850 à 1000 m ²)	2	2 chambres (850 à 1000 m ²)	4	11
2 chambres (1000 à 1150 m ²)	0	2 chambres (1000 à 1150 m ²)	3	1
3 chambres (1200 à 1500 m ²)	1	3 chambres (1200 à 1500 m ²)	2	5
TOTAL D'UNITÉS RDC:	12	TOTAL D'UNITÉS RDC:	14	28
				54

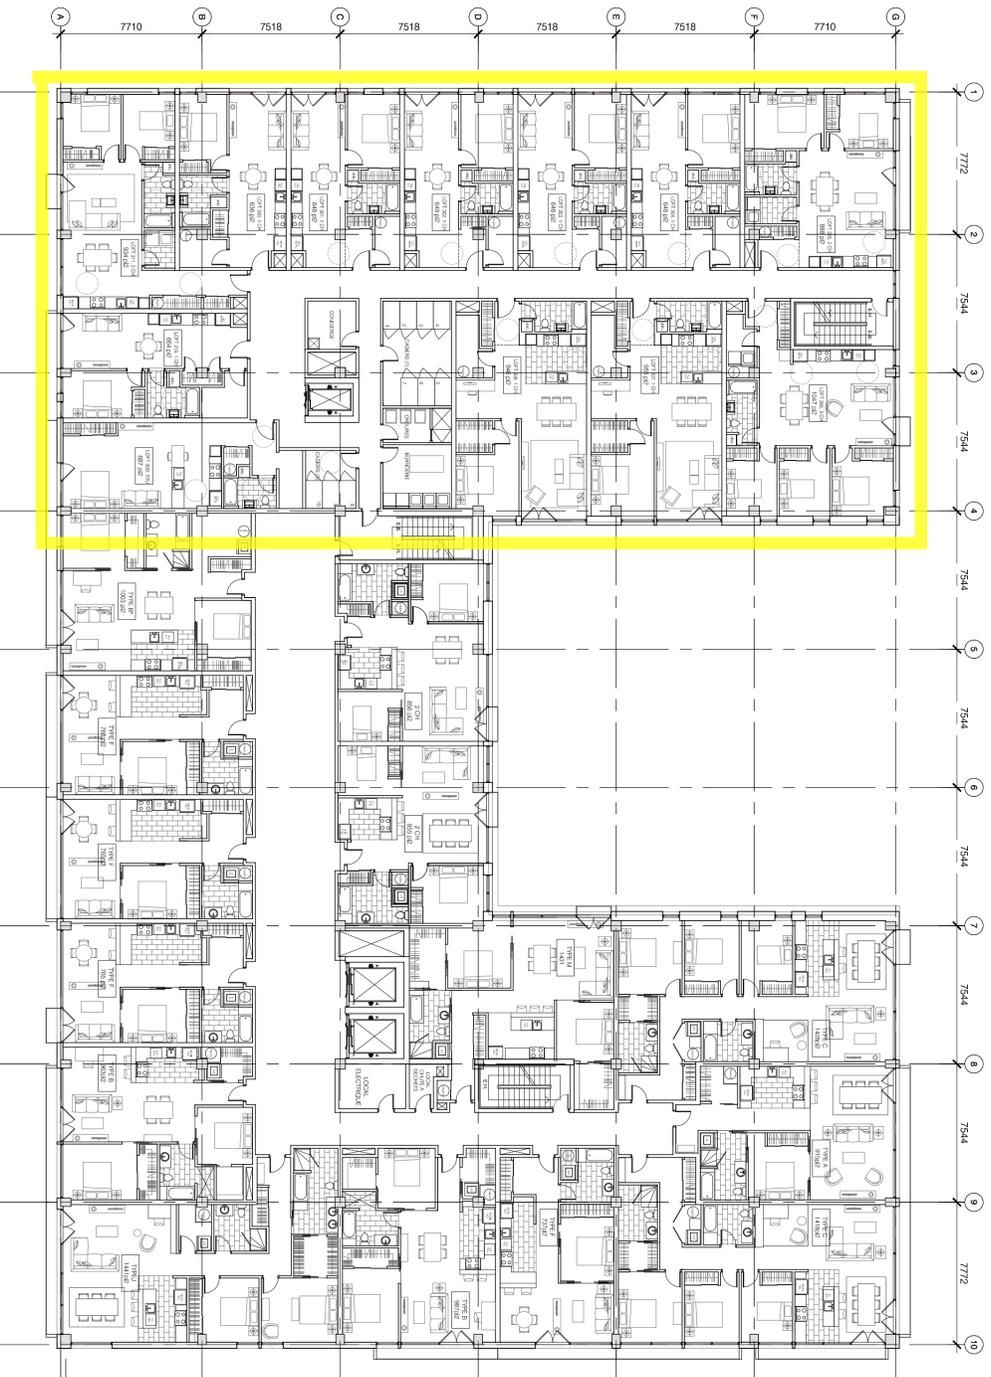

BÂTIMENT A




BÂTIMENT B

1 PLAN NIVEAU 3
A-103
1:200



HABITATIONS SAINT-URBAIN
INTÉGRATION URBAINE DES BÂTIMENTS 6695 ET 6696 DE LA RUE SAINT-URBAIN

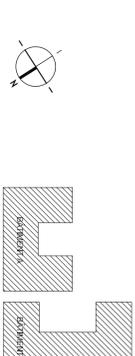

PROJET

numéro	00	ÉMIS POUR INFORMATION	2012-08-10
révision			
date			

architecture
PR
PROVENCHEUR ROY + ASSOCIÉS ARCHITECTES
276 RUE SAINT-JACQUES
BUREAU 216 MONTREAL, QUEBEC
CANADA H3Y 1N3
514 944-0209
WWW.PRARC.COM

dessin
BÂTIMENTS "A" ET "B"
PLAN NIVEAU 3

échelle	1 : 200	date	
dessiné par	PR+AA	date	2011-02-21
approuvé par	C.P.	date	
n° projet	231-A-21028	n° dessin	A-103
		révision	R00


231-A-21028

A-103

R00



HABITATIONS SAINT-URBAIN
 INTÉGRATION URBAINE DES BÂTIMENTS 6695 ET 6696 DE LA RUE SAINT-URBAIN

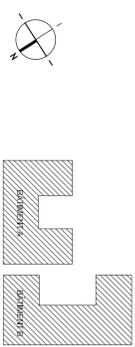

PIECES

00	ÉMIS POUR INFORMATION	2012-08-10
numéro	révision	date
dessin		

architecture
PR1
PROVENCER ROY +
 ASSOCIÉS ARCHITECTES
 276 RUE SAINT-JACQUES
 BUREAU 216, MONTREAL, QUEBEC
 CANADA H2Y 1N3
 WWW.PR1A.CA

dessin
 BÂTIMENTS "A" ET "B"
 PLAN NIVEAU 4

échelle	1 : 200	date	
dessiné par	PR+AA	date	2011-02-21
approuvé par	C.P.	date	
n° projet		n° dessin	

231-A-21028 A-104 R00

LOGEMENT SOCIAL		COOPROPRIÉTÉS		TOTAL
BLOCC A		BLOCC A	BLOCC B	
1 chambre (660 à 650 pi ²)	6	1 chambre (660 à 650 pi ²)	0	3
1 chambre (650 à 950 pi ²)	3	1 chambre (650 à 950 pi ²)	5	8
2 chambres (850 à 1000 pi ²)	2	2 chambres (850 à 1000 pi ²)	4	11
2 chambres (1000 à 1150 pi ²)	0	2 chambres (1000 à 1150 pi ²)	3	1
3 chambres (1200 à 1500 pi ²)	1	3 chambres (1200 à 1500 pi ²)	2	5
TOTAL D'UNITÉS SOC.	12	TOTAL D'UNITÉS SOC.	14	28
				54



BÂTIMENT A



1 PLAN NIVEAU 4

A-104 1:200

